


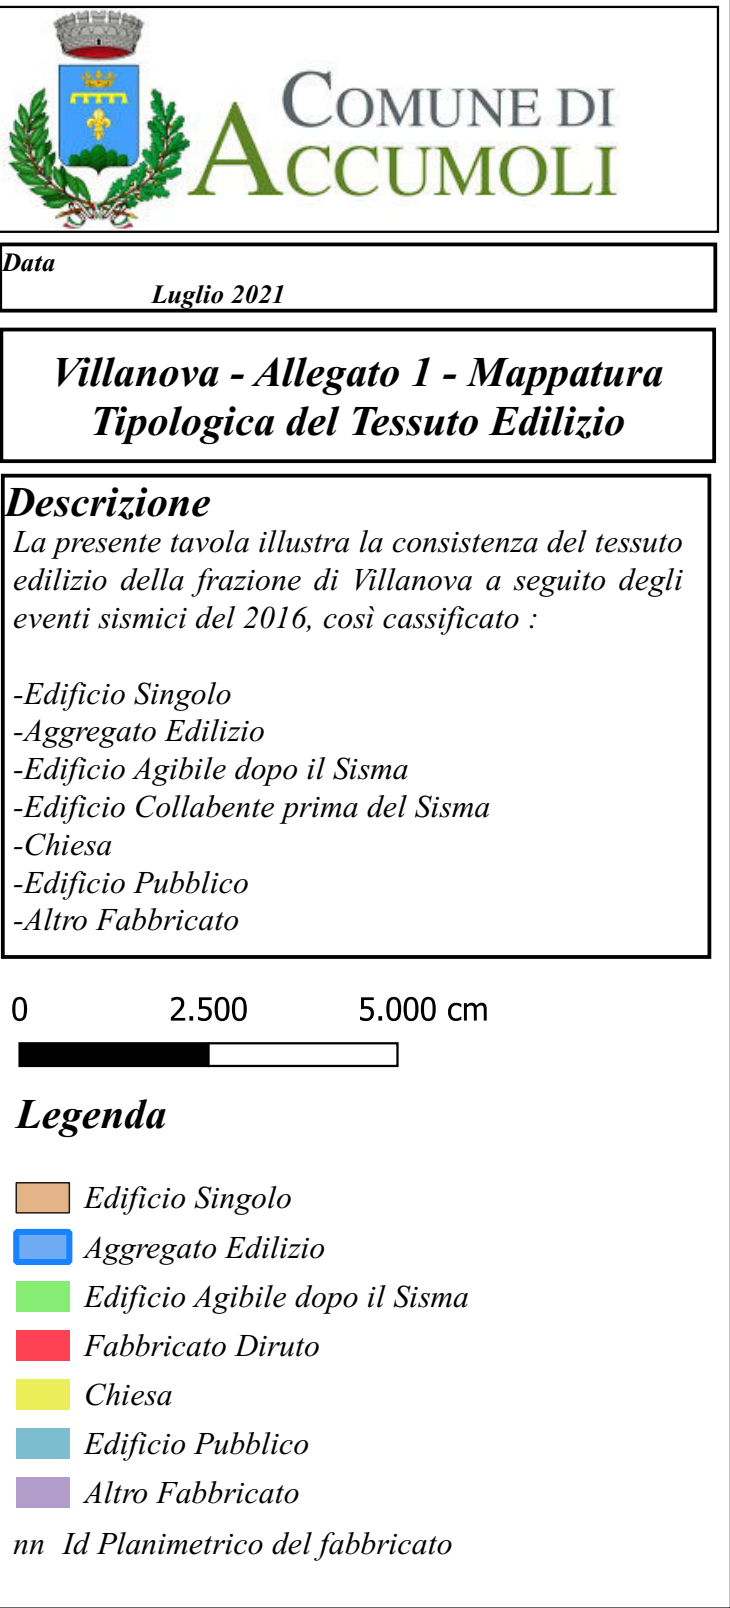

Data

Luglio 2021

Villanova - Allegato 1 - Mappatura

Tipologica del Tessuto Edilizio

Descrizione

La presente tavola illustra la consistenza del tessuto edilizio della frazione di Villanova a seguito degli eventi sismici del 2016, così classificato :

-Edificio Singolo

-Aggregato Edilizio

-Edificio Agibile dopo il Sisma

-Edificio Collabente prima del Sisma

-Chiesa

-Edificio Pubblico

-Altro Fabbricato

02.5005.000 cm

Legenda

Edificio Singolo

Aggregato Edilizio

Edificio Agibile dopo il Sisma

Fabbricato Diruto

Chiesa

Edificio Pubblico

Altro Fabbricato

nn Id Planimetrico del fabbricato

PROPOSTA AGGREGATO E/O EDIFICIO SINGOLO							IDENTIFICAZIONE CATASTALE	
ID	TIPOLOGIA	%	FRAZIONE	RICHIEDENTE/ PROPRIETARIO	DCC APPROVAZIONE PROPOSTA AGGREGATO (n/del)	DENOMINAZIONE CONSORZIO	FG	PARTICELLA
VILLANOVA 1	EDIFICIO SINGOLO	----	VILLANOVA	LOMBARDO MARIA CRISTINA	----	----	49	166
VILLANOVA 2	EDIFICIO SINGOLO	----	VILLANOVA	ANGELINI ANGELO	----	----	49	128
VILLANOVA 3	EDIFICIO SINGOLO	----	VILLANOVA	ANGELINI ANGELO	----	----	49	123
VILLANOVA 4	EDIFICIO SINGOLO	----	VILLANOVA	VANNISANTI VANDA	----	----	49	137, 138
VILLANOVA 5	AGGREGATO	70,95	VILLANOVA	DEL RE LUGINA	n. 40 dell'11.08.2020	----	49	145
VILLANOVA 6	AGGREGATO	100	VILLANOVA	COTTINI GIULIANO	n. 41 dell'11.08.2020	RINASCITA 2186	49	154, 155, 156, 157, 158, 159, 160, 161
VILLANOVA 7	AGGREGATO	83,83	VILLANOVA	CHIERICCHETTI BARBARA	n. 42 dell'11.08.2020	----	49	150, 151, 152, 153
VILLANOVA 8	EDIFICIO SINGOLO	----	VILLANOVA	VITTURINI UGO	----	----	49	126
VILLANOVA 9	EDIFICIO SINGOLO	----	VILLANOVA	DEL RE LUIGI	----	----	49	134
VILLANOVA 10	AGGREGATO	67,25	VILLANOVA	COSETTI ELISABETTA	n. 46 dell'11.08.2020	----	49	205, 308
VILLANOVA 11	EDIFICIO SINGOLO	----	VILLANOVA	COSETTI RAFFAELE	----	----	49	393
VILLANOVA 12	EDIFICIO SINGOLO	----	VILLANOVA	ADDUCI ALBERTO	----	----	49	147
VILLANOVA 13	EDIFICIO SINGOLO	----	VILLANOVA	ADDUCI GIOVANNI	----	----	49	335
VILLANOVA 14	EDIFICIO SINGOLO	----	VILLANOVA	ADDUCI ALBERTO	----	----	49	445
VILLANOVA 15	EDIFICIO SINGOLO	----	VILLANOVA	VANNISANTI MAURIZIO	----	----	49	171
VILLANOVA 16	EDIFICIO SINGOLO	----	VILLANOVA	SCAPPA MARIANO	----	----	49	357
VILLANOVA 17	EDIFICIO SINGOLO	----	VILLANOVA	ADDUCI ROBERTO	----	----	49	131, 132
VILLANOVA 18	EDIFICIO SINGOLO	----	VILLANOVA	BECCARI MARCELLO	----	----	49	164
VILLANOVA 19	EDIFICIO AGIBILE DOPO IL SISMA		VILLANOVA	VITTURINI MARIA CRISTINA , VITTURINI UGO	----	----	49	144
VILLANOVA 20	EDIFICIO NON OGGETTO DI ISTANZE DI RICOSTRUZIONE		VILLANOVA	ADDUCI IDA , ANGELINI ANTONIA, ANGELINI GIOVANNI , ANGELINI MARIO , ANGELINI STEFANIA, ANGELINI DOMENICO	----	----	49	120 , 415
VILLANOVA 21	EDIFICIO AGIBILE DOPO IL SISMA		VILLANOVA	DEL RE FRANCO	----	----	49	142
VILLANOVA 22	EDIFICIO AGIBILE DOPO IL SISMA		VILLANOVA	VANNISANTI ANGELA , VANNISANTI VANDA	----	----	49	139
VILLANOVA 23	EDIFICIO NON OGGETTO DI ISTANZE DI RICOSTRUZIONE		VILLANOVA	CALLEGARI LILIANA , LUONGO GIUSEPPE	----	----	49	135 136
VILLANOVA 24	EDIFICIO NON OGGETTO DI ISTANZE DI RICOSTRUZIONE		VILLANOVA	ACQUISTUCCI TERESA	----	----	49	431
VILLANOVA 25	EDIFICIO AGIBILE DOPO IL SISMA		VILLANOVA	SILVESTRINI MARIA , VANNISANTI GIUSEPPINA , ANGELINI FRANCESCO , BIGGIO DANIELA	----	----	49	173
VILLANOVA 26	FABBRICATO DIRUTO		VILLANOVA	DEL RE ANNA , DEL RE ANTONIA , DEL RE ASSUNTA , DEL RE FRANCESCA , DEL RE GIACOMINA , DEL RE GIUSEPPE , DEL RE LUCIANO , DEL RE MILENA , DEL RE ORESTE , DEL RE ORESTE , DEL RE ROBERTO , DEL RE ROSARIA , DEL RE VITTORIO , LECCE DOMENICA , MOSCATI ANNUNZIATA	----	----	49	172
VILLANOVA 27	FABBRICATO DIRUTO		VILLANOVA	ACQUISTUCCI FRANCESCA , ACQUISTUCCI GIUSEPPE , ACQUISTUCCI ITALIA , ACQUISTUCCI MARCO , ACQUISTUCCI MARINA , ACQUISTUCCI TERESA , LEONORI ARMANDO , LEONORI ELISABETTA , MASSARELLI DANIELA , VANNISANTI ASSUNTA	----	----	49	174
VILLANOVA 28	EDIFICIO PUBBLICO		VILLANOVA	DEMANIO	----	----	49	B
VILLANOVA 29	FABBRICATO DIRUTO		VILLANOVA	VARI	----	----	49	148
VILLANOVA 30	EDIFICIO NON OGGETTO DI ISTANZE DI RICOSTRUZIONE		VILLANOVA	CIOTTI ANDREA , POSSIDONI ANGELA	----	----	49	149
VILLANOVA 31	CHIESA		VILLANOVA	PARROCCHIA DI S.GIORGIO MARTIRE SITA IN TERRACINO	----	----	49	A
VILLANOVA 32	EDIFICIO NON OGGETTO DI ISTANZE DI RICOSTRUZIONE		VILLANOVA	DEL RE ANGELA , DEL RE MARINA	----	----	49	425

VILLANOVA 2

VILLANOVA 12

VILLANOVA 31

VILLANOVA 20

VILLANOVA 3

VILLANOVA 20

VILLANOVA 7

VILLANOVA 21

VILLANOVA 6 - 7

VILLANOVA 6