


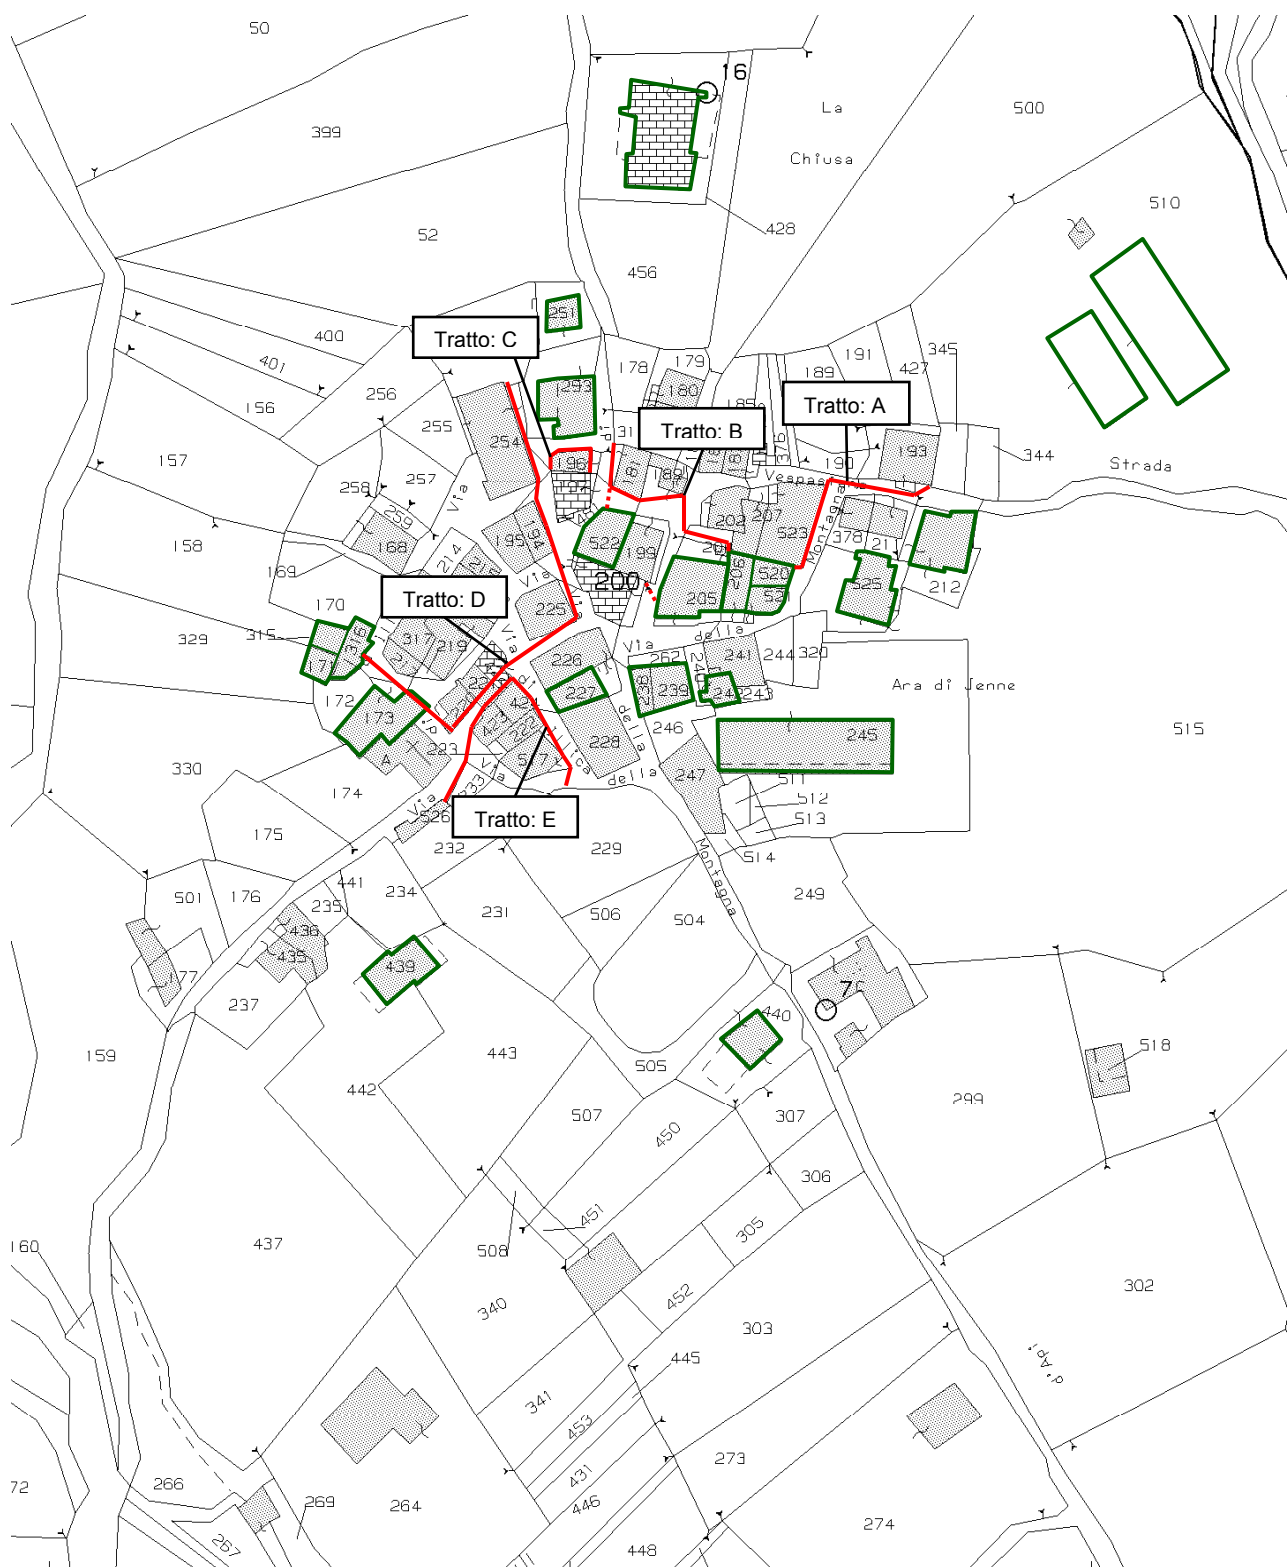

LEGGENDA:

- EDIFICI AGIBILI
- ZONIZZAZIONE DELLE AREE PERICOLOSE CON INTERDIZIONE AL LIBERO ACCESSO : COSIDDETTE “AREE DI CANTIERE” CON ACCESSO CONSENTITO AI SOLO AUTORIZZATI E ADDETTI AI LAVORI.
- TEMPORANEA INTERDIZIONE PER ULTIMAZIONI LAVORI DI MESSA IN SICUREZZA