



COMUNE di ACCUMOLI

Provincia di Rieti

S.S. n. 4 Via Salaria - km. 141+900 presso C.O.C. Accumoli
02011 ACCUMOLI (RI)

Telefono 0746/80429

Fax 0746/80436

www.comune.accumoli.ri.it

email: comune.accumoli@pec.it

IL SINDACO

Ordinanza n. 367 del 07.08.2017

OGGETTO

RIPERIMETRAZIONE "ZONA ROSSA" FRAZIONE GRISCIANO

IL SINDACO

Premesso che:

- in data 24 agosto 2016 il territorio del Comune di Accumoli e dei Comuni limitrofi è stato colpito alle ore 3.36 da un terremoto di notevole magnitudo e da successive scosse di forte intensità;
- con delibera del Presidente del Consiglio dei Ministri del 25/08/2016 è stato dichiarato lo stato di emergenza in ordine ai suddetti eventi sismici;
- tali fenomeni hanno provocato, nell'intero territorio comunale, crolli diffusi e reso necessario lo sgombero degli immobili a causa del pericolo di ulteriori cedimenti;
- si rende necessario porre in essere, in termini di somma urgenza, ogni azione utile per la programmazione ed esecuzione degli interventi finalizzati a ricondurre la popolazione colpita dagli eventi calamitosi alle normali condizioni di vita;

Richiamate:

- l'Ordinanza n. 2/S del 26 agosto 2016 di sgombero degli edifici;
- l'Ordinanza n. 3/S del 26 agosto 2016 di delimitazione delle "zone rosse";

Considerate le schede e le allegate mappe del G.T.S. del 25 e 26/11/2016 nella frazione di Grisciano con indicati gli immobili valutati e gli eventuali interventi proposti;

Dato atto che in seguito ai predetti sopralluoghi risulta possibile aprire aree all'interno della "zona rossa" della predetta frazione;

Ritenuto pertanto necessario adottare una nuova ordinanza, che sostituisca quella precedente in materia, limitatamente all'allegato 6 - Frazione Grisciano e confermando la delimitazione delle "zone rosse" di cui agli allegati da 1 a 7 e da 9 a 18 delle Ordinanze n. 3/S del 26.08.2016 e n. 84/S del 25.10.2016;

Visto l'art. 16 del D.P.R. 6 febbraio 1981 n. 66;

Visto l'art. 54 del Decreto Legislativo 18 agosto 2000 n. 267 e s.m.i. (Testo unico sull'ordinamento degli enti locali);

Vista la legge 7 agosto 1990 n. 241 e s.m.i.;

Visti gli artt. 50 e 54 del d.lgs. n. 267/2000;

Visto lo Statuto comunale;

Vista la legge n. 225/1992 - "Servizio Nazionale di Protezione Civile";

ORDINA


1. Di riperimetrare la "zona rossa" della frazione Grisciano come da cartografia allegata (Allegato 6), parte integrante del presente provvedimento;
2. Di consentire l'accesso nelle aree non identificate nella cosiddetta "zona rossa", così come risultante nell'allegata planimetria (Allegato 6 - Grisciano) (aree non retinate, ovverosia in bianco), restando comunque interdette le aree delimitate dalle transenne;
3. Di confermare l'interdizione a tutte le restanti aree ricomprese nella "zona rossa - Allegato 6 - Grisciano";
4. Di mantenere in vigore le "zone rosse", così come identificate negli allegati da 1 a 7 e da 9 a 18, allegati e parti integranti delle Ordinanze n. 3/S del 26.08.2016 e n. 84/S del 25.10.2016, e le relative interdizioni;
5. Da tali interdizioni sono escluse le squadre tecniche, i mezzi ed il personale della Protezione Civile, le squadre dei Vigili del Fuoco incaricate della messa in sicurezza delle aree in corso di verifica e dell'accompagnamento di altri soggetti autorizzati, i mezzi ed il personale di soccorso, di emergenza, di polizia, dell'esercito, nonché gli ulteriori soggetti espressamente autorizzati dalla struttura tecnica comunale;
6. Di provvedere con successiva apposita ordinanza all'apertura di ulteriori aree delle "zone rosse", non appena rese accessibili a seguito di ulteriori interventi di messa in sicurezza, aggiornando tempestivamente le planimetrie;
7. Ai Vigili del Fuoco ed alle Forze dell'Ordine di dare esecuzione alla presente Ordinanza, per quanto di rispettiva competenza;
8. Di inviare la presente Ordinanza al Prefetto di Rieti;
9. Di pubblicare la presente Ordinanza all'albo pretorio informatico dell'Ente.

Il responsabile del procedimento
Arch. Cecilia Caltabiano

IL SINDACO

Geom. Stefano Petrucci



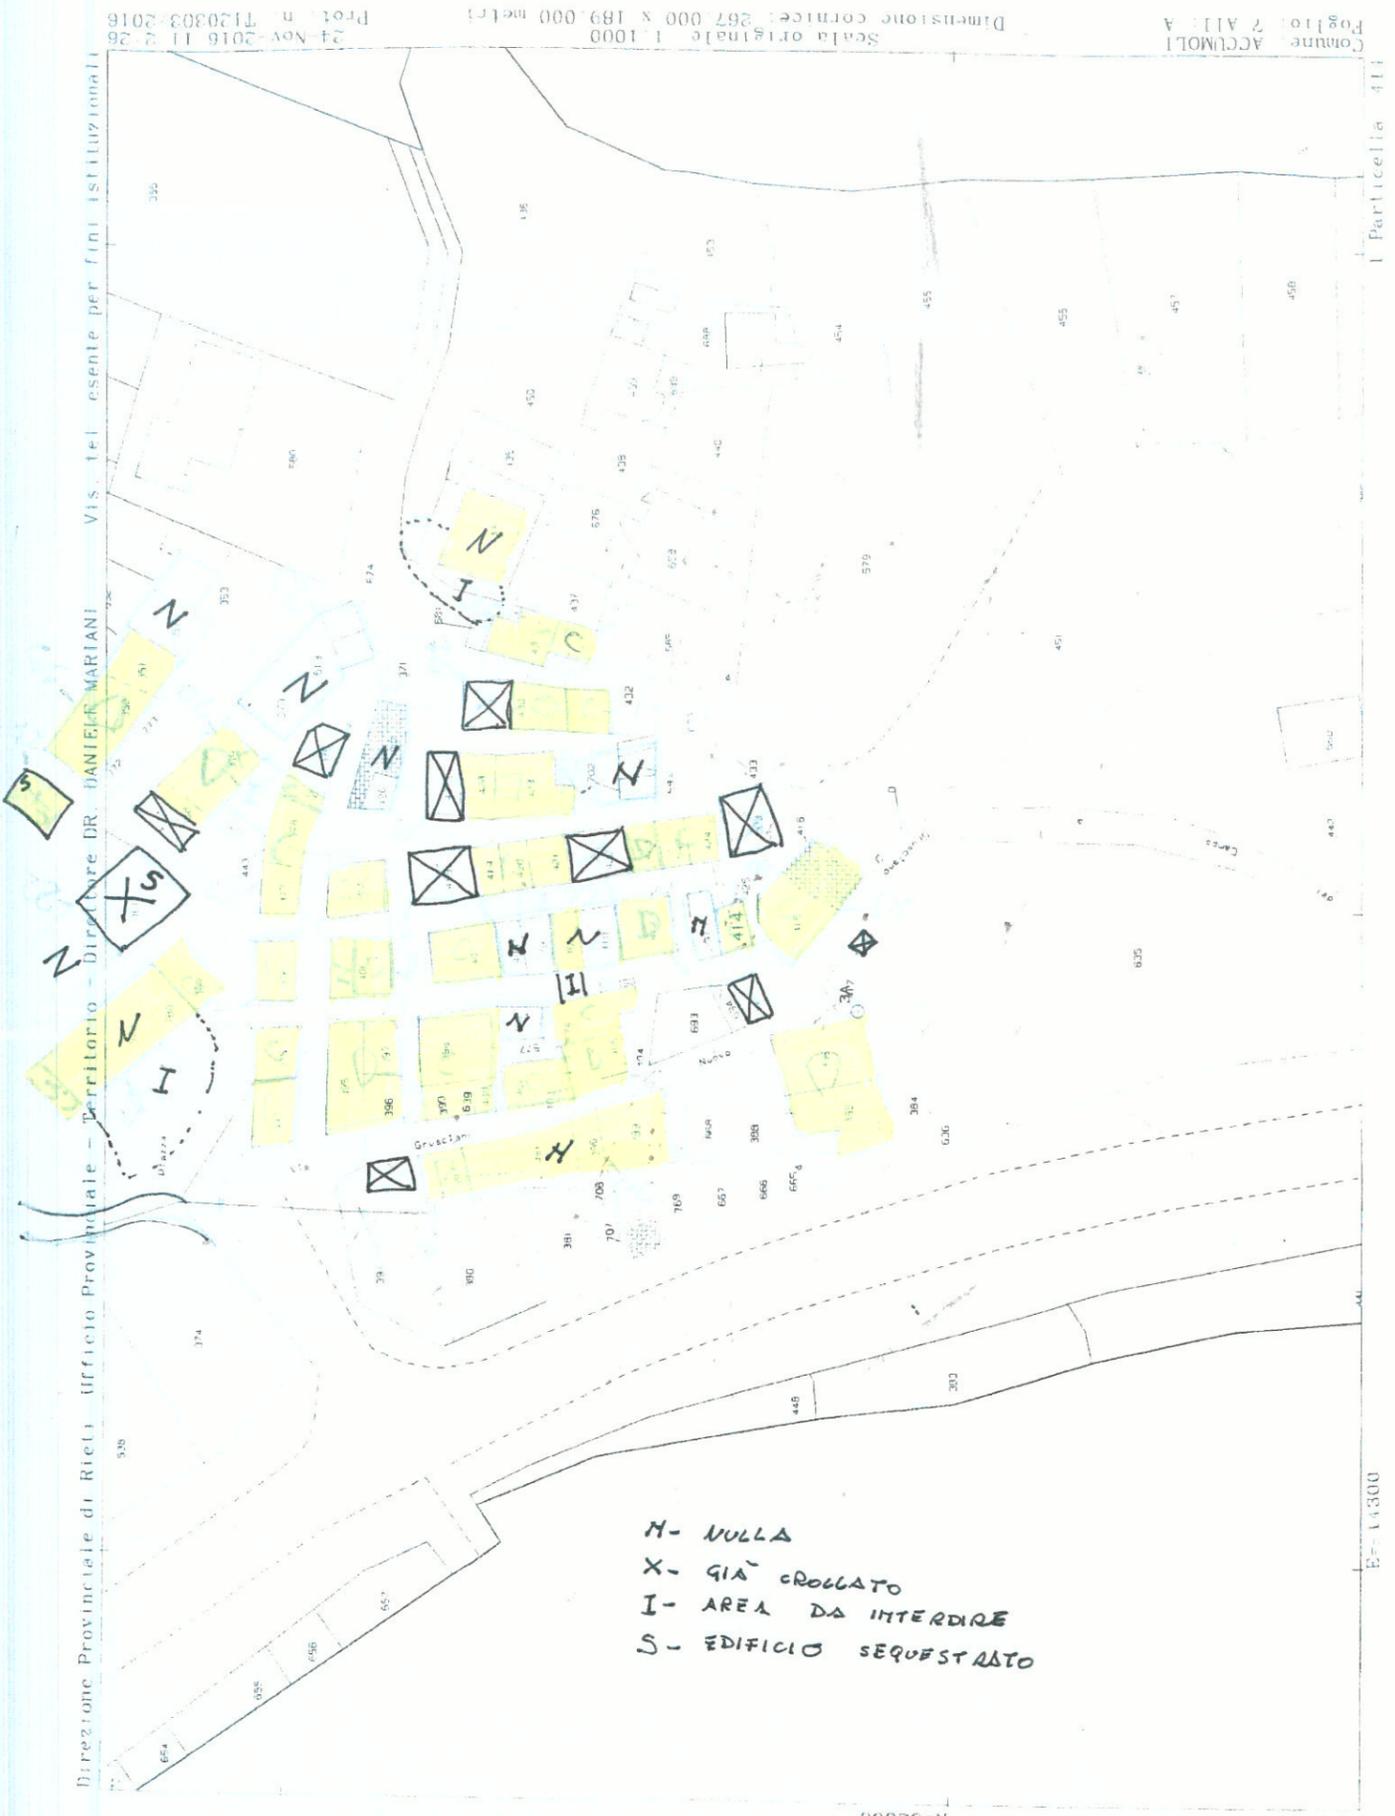

- N- NULLA
- X- GIÀ CROLLATO
- I- AREA DA INTERDIRRE
- S- EDIFICIO SEQUESTATO

Comune ACCUMOLI Foglio 2 ALLA A
 Scala originale 1:1000 Dimensione cornice: 267.000 x 189.000 metri
 24-Nov-2016 11:26 Pro: n. T120303-2016

Direzione Provinciale di Rieti - Ufficio Provinciale - Territorio DR. DANIELE MARIANI - Via. Tel. esente per fini istituzionali

Particella 411

E-14300

N-52800

Direzione Provinciale di Rieti Ufficio Provinciale - Territorio - Direttore DR. DANIELE MARIANI

Vis tel. esente per fini istituzionali.

25-Nov-2016 17:43:24
Prot. n. 7268914/2016

Scala originale: 1:1000
Dimensione cornice: 388.000 x 276.000 metri



N=52900

Comune: ACCIOLI
Foglio: 7 A11 A


Particelle: 053



Scala originale 1:200
Dimensione cornice 726 000 x 502 000 metri

25 Nov-2016 17 42 21
Prot. n. T268484/2016

REGIONE

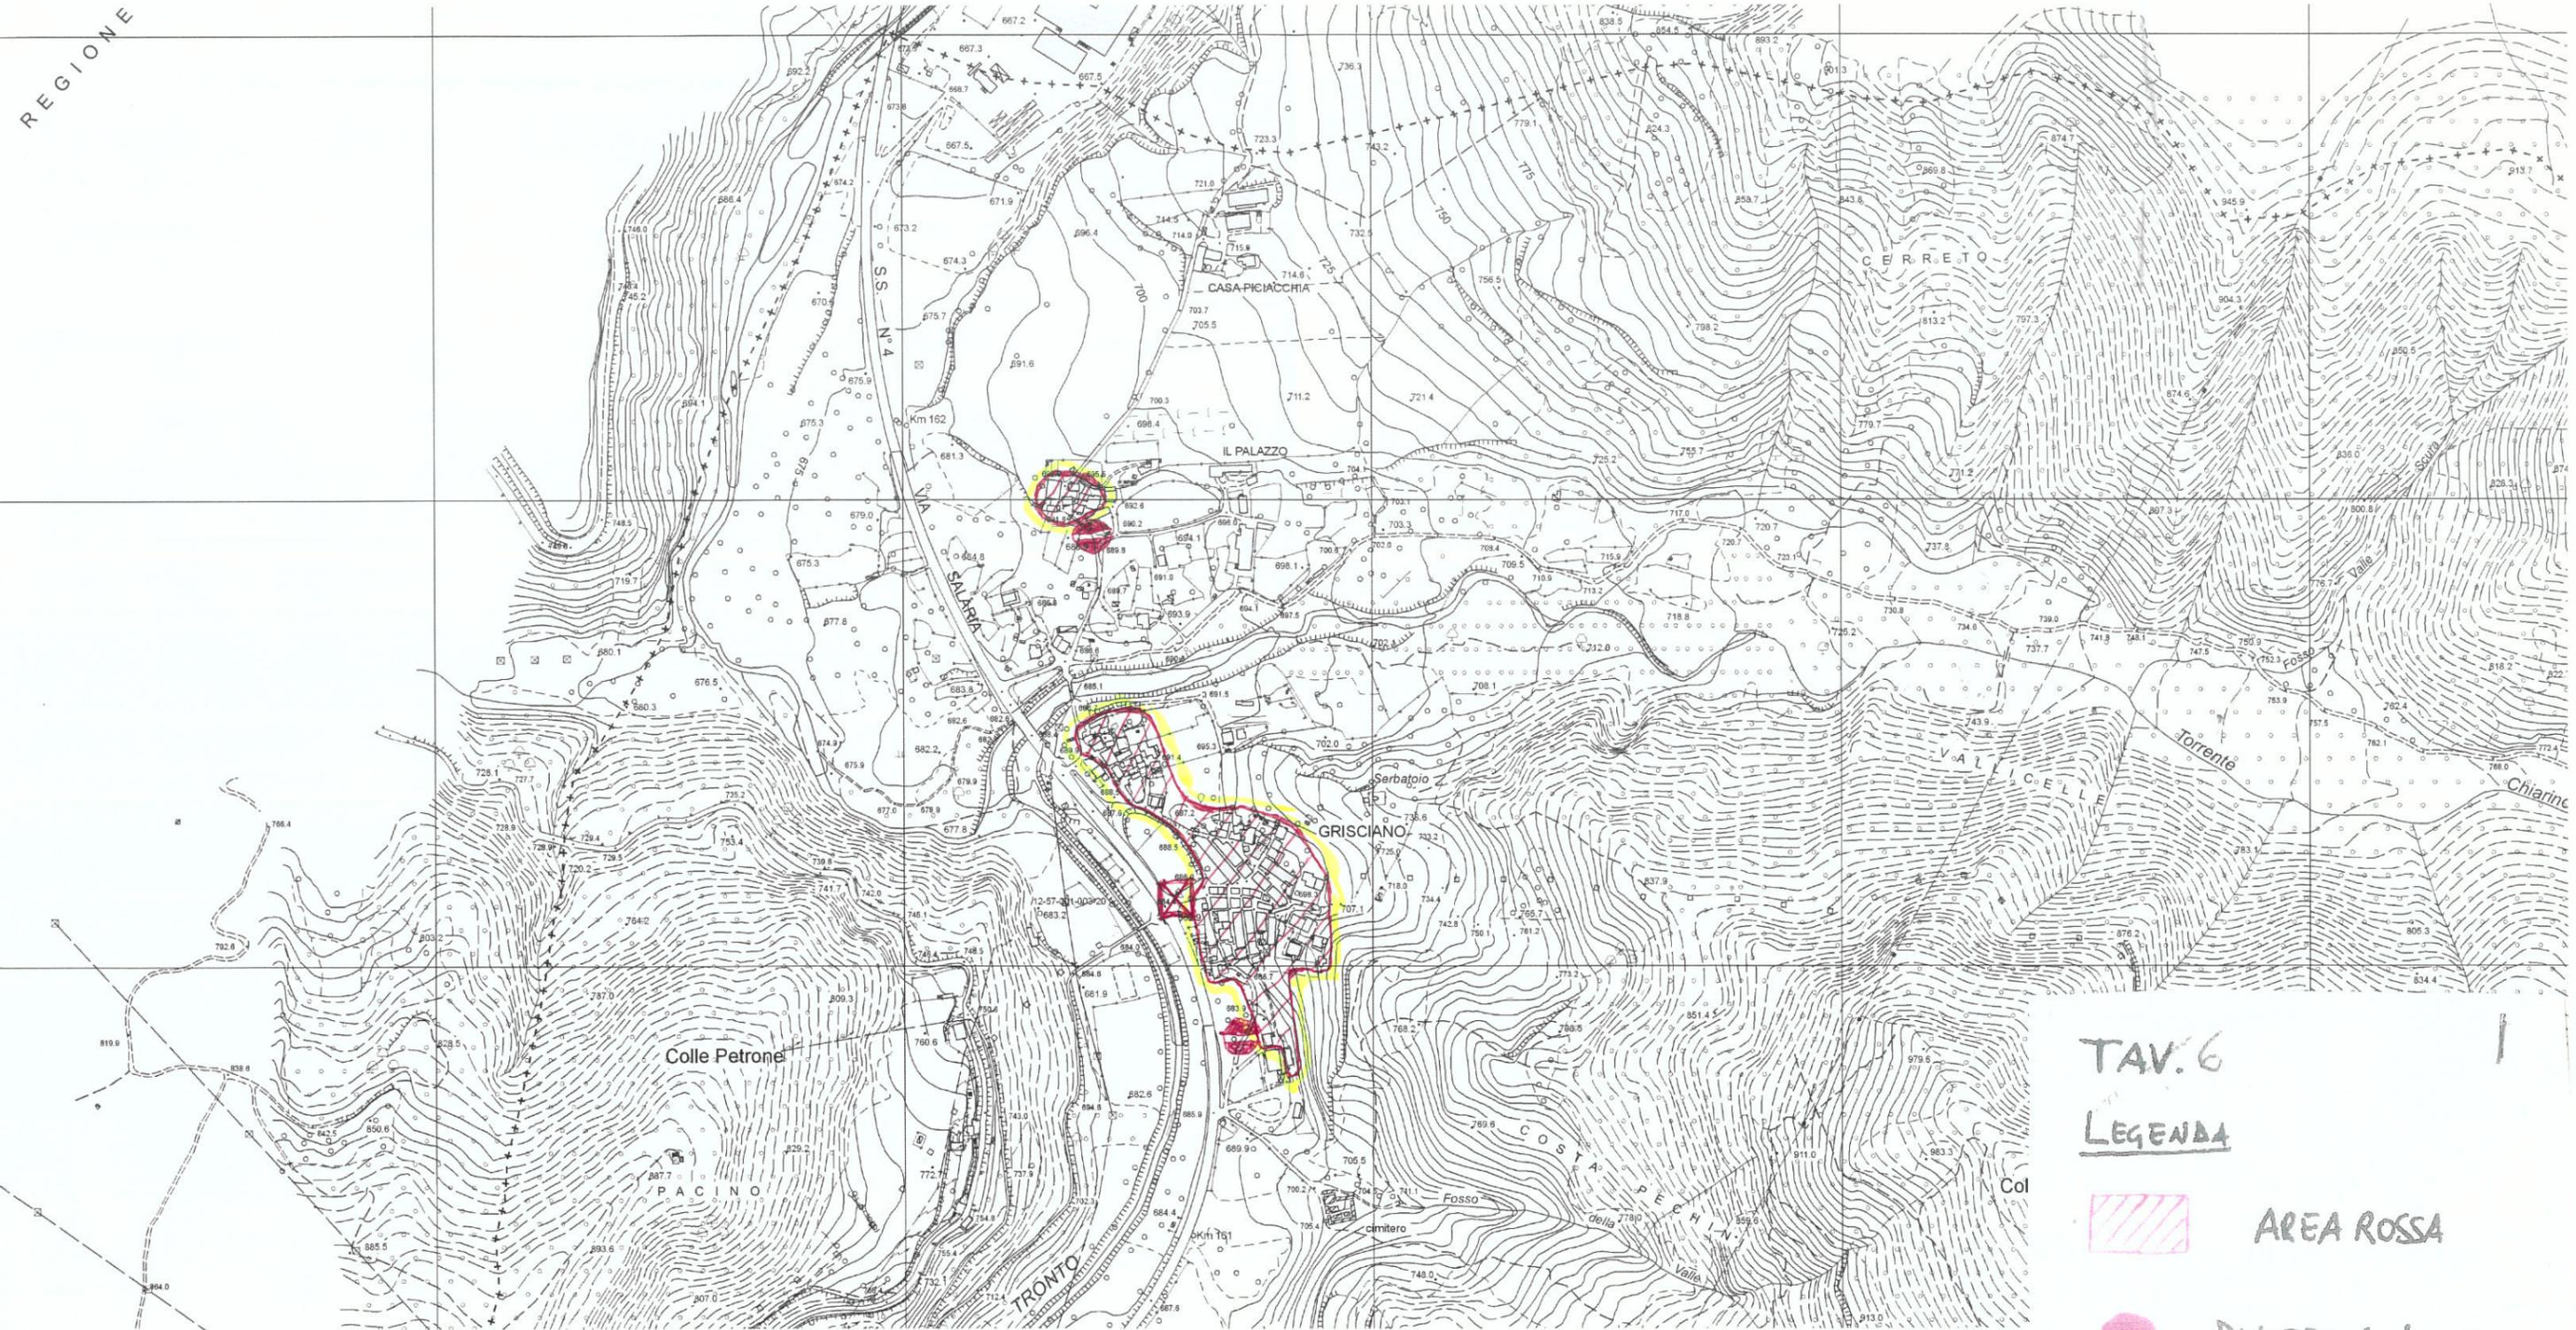

TAV. 6

LEGENDA

 AREA ROSSA

 DIVIETO D' ACCESSO

 ACCESSO PRESIDATO

