



COMUNE di ACCUMOLI

Provincia di Rieti

S.S. n. 4 Via Salaria – km. 141+600 presso C.O.C. Accumoli
02011 ACCUMOLI (RI)

Telefono 0746/80429

Fax 0746/80411

www.comune.accumoli.ri.it

[email:comune.accumoli@pec.it](mailto:comune.accumoli@pec.it)

AREA V – EDILIZIA E RICOSTRUZIONE

OGGETTO: individuazione lotto di terreno per installazione WC a servizio Ufficio Postale

Premesso che in data 08/04/2019 con nota prot. n. 2992 è pervenuta richiesta da parte del Sig. D'AVINO Gianfranco responsabile della Società Poste Italiane, per l'installazione di un Wc a servizio dell'Ufficio Postale presso l'Area C.O.C. del Comune di Accumoli ;

Richiamata la Deliberazione di Giunta Comunale n° 71 del 11.11.2016 con la quale l'Amministrazione Comunale ha individuato nell'area in prossimità del Km 141,600, censita al catasto terreni al foglio 17 particelle 159 e 170, la zona ove delocalizzare temporaneamente le attività produttive, i servizi igienici, gli uffici ed i servizi pubblici ivi compreso l'Ufficio Postale, posto precedentemente agli eventi sismici del 24/08/2016 in Accumoli Capoluogo, presso l'Ex edificio scolastico in Via Tito Vespasiano , fabbricato risultato inagibile, catastalmente censito al foglio 39 plla 433 , classificato con esito "E-F" nella scheda AeDES, e ricadente attualmente all'interno della Zona Rossa del Centro abitato di Accumoli;

Preso atto che l'Ufficio Postale in forza della Deliberazione di G.C. n° 71/2016 è stato delocalizzato presso l'Area C.O.C. in prossimità della Caserma CC, che il modulo prefabbricato ove è insediato l'Ufficio Postale è sprovvisto di servizio igienico, e pertanto l'istanza del 08/04/2019 prot. 2992 è finalizzata all'adeguamento alle norme in materia di igiene e sicurezza dei luoghi di lavoro, in quanto rivolta alla installazione di un WC in modulo prefabbricato di dimensioni di 4 mq (2,00 x 2,00).

Il sottoscritto arch. Dario Secondino, congiuntamente al tecnico comunale Geom. Giancarlo Guidi , in data 13/06/2019 effettuavano un sopralluogo presso l'area C.O.C. del Comune di Accumoli al fine di accertare la fattibilità di quanto richiesto.

Dalla ricognizione effettuata è stata individuata un'area sufficientemente ampia e adeguata all'installazione del suddetto servizio igienico.

Sono presenti in loco , pozzetti di scarico acque reflue, allaccio idrico e punto di presa corrente elettrica .

Si ritiene pertanto assegnare una superficie di mq 5,00 (dim. Mt 2.50 x 2.00) già in parte occupata da una rampa, che in fase di posa del nuova manufatto andrà rimossa.

Tale area è ricompresa all'interno dell'area requisita temporaneamente dal Comune di Accumoli, da adibire ad insediamento di strutture commerciali provvisorie come da Ordinanza n. 17-S-2 del 14.11.2016, in località Campo Matana via Salaria Km. 141,600.

Si da atto che tutte le spese inerenti opere, allacci ai pubblici servizi saranno a carico dei richiedenti.

Si allega:

Planimetria con individuazione dell'area

Accumoli li 13/06/2019


**Il tecnico istruttore
Geom. Giancarlo Guidi**



**Il Responsabile Area V – Edilizia Privata e Ricostruzione
Arch. Dario Secondino**



PLANIMETRIA CON INDIVIDUAZIONE LOTTO
PER DELOCALIZZAZIONE ATTIVITA' PRODUTTIVA
Foglio 17 P.IIa 171 - Scala 1:200

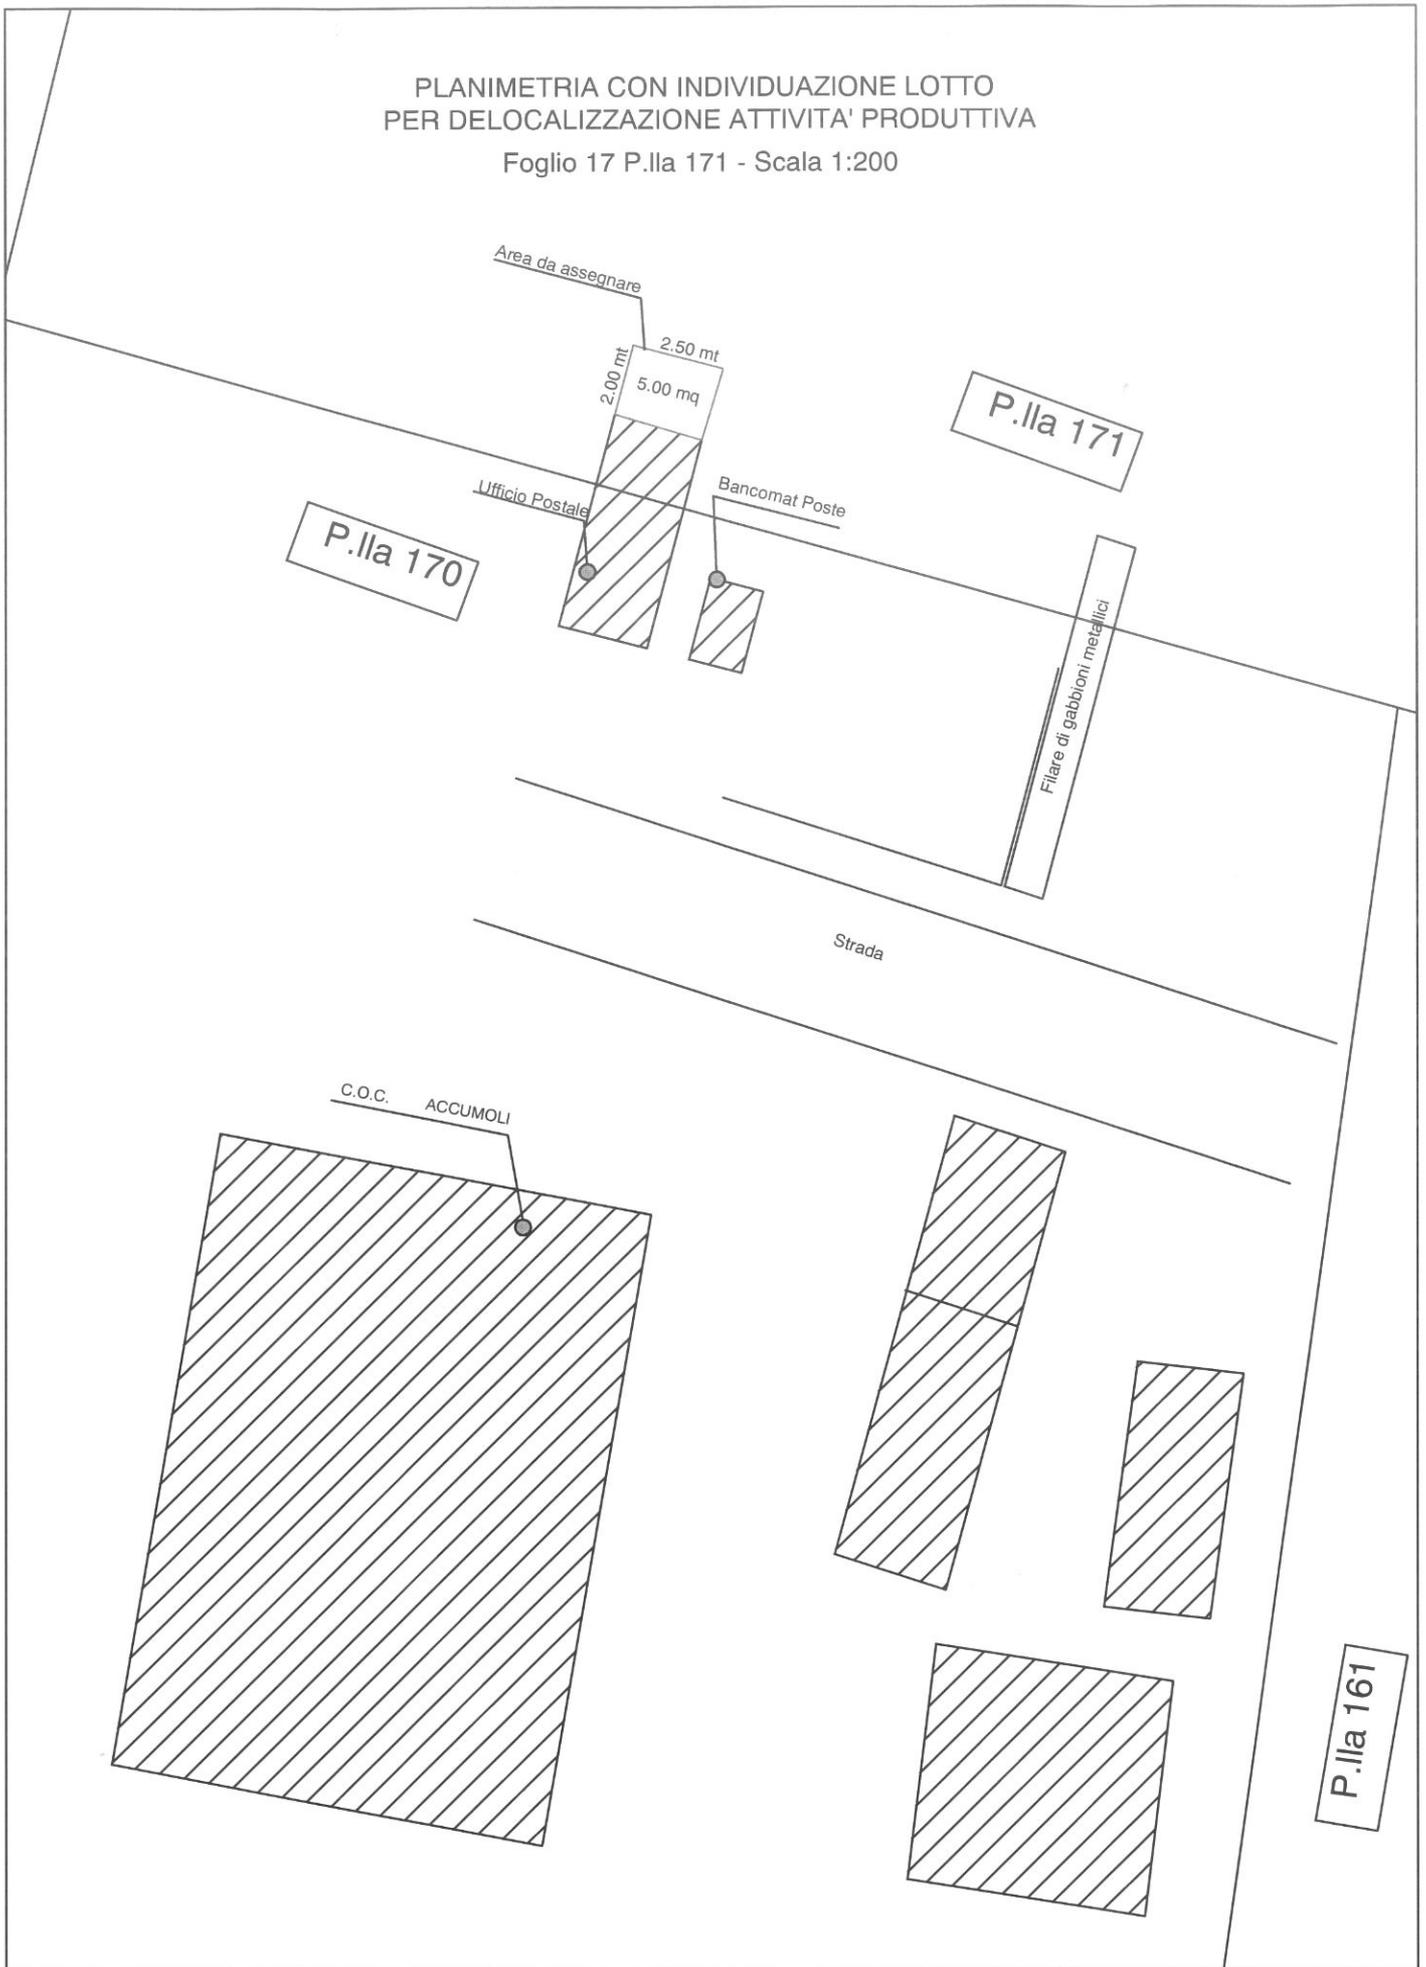

COMUNE DI ACCUMOLI PROT. N. 0004788 DEL 14-06-2019