

PROVINCIA DI RIETI
COMUNE DI MICIGLIANO



LAVORI DI RIPARAZIONE E RAFFORZAMENTO LOCALE DEL SOLAIO DELLA SALA CONSILIARE DELLA SEDE DEL
COMUNE DI MICIGLIANO SITA IN VIA S. BIAGIO N.1, 02010 MICIGLIANO (RI), DANNEGGIATO DAGLI EVENTI SISMICI
DELL'AGOSTO 2016. INTERVENTO SOGGETTO A FINANZIAMENTO AI SENSI DELL'ORD. DIP/TERAG16 / 0064447
DEL 23.1..2016 in attuazione dell'OCDPC n. 388 / 2016.

COMMITTENTE
COMUNE DI MICIGLIANO
Via S. Biagio n. 1
02010 - Micigliano (RI)

IDENTIFICAZIONE CATASTALE
Fg.12 Part.1480

spazio riservato all'Ufficio competente



DIRETTORE TECNICO Ars Mechanica s.r.l.
Prof. Ing. Franco DI FABIO - Albo Ing. Prov. AQ n° 2965

PROGETTISTA
Dott. Ing. Alessandro TESTA - Albo Ing. Prov. RI n° 656

DIRETTORE DEI LAVORI
Dott. Ing. Alessandro TESTA - Albo Ing. Prov. RI n° 656

COORDINATORE DELLA SICUREZZA
Dott. Ing. Alessandro TESTA - Albo Ing. Prov. RI n° 656

timbro e firma del progettista e/o del D.L.

Elaborato		PROGETTO ARCHITETTONICO										
D.01		indicazione degli interventi										
scala		1:100										
PIANTE - PROSPETTI - SEZIONI												
rev	data	descrizione						redatto	verificato	approvato		
a												
b												
c												
d												
e												
CODICE INTERVENTO		FASE		CODICE ELAB. GRAFICI		CODICE ELAB.DESCRITTIVI						
tipologia	anno	n° progressivo	prog.	elab.	tipo	rev.						
X X	1 9	0 0 0	-									


PIANTA

PIANTA PIANO INTERRATO

- MURATURA PORTANTE
- TRAMEZZATURE INTERNE
- Porzione edificio non soggetta a intervento


Indicazione degli interventi di rinforzo del solaio mediante l'inserimento,nell'intradosso, di travatura in legno lamellare e di un tavolato ligneo.

Muratura perimetrale sulla quale vengono effettuati i perfori per il fissaggio delle squadrette metalliche di appoggio per le travi in legno

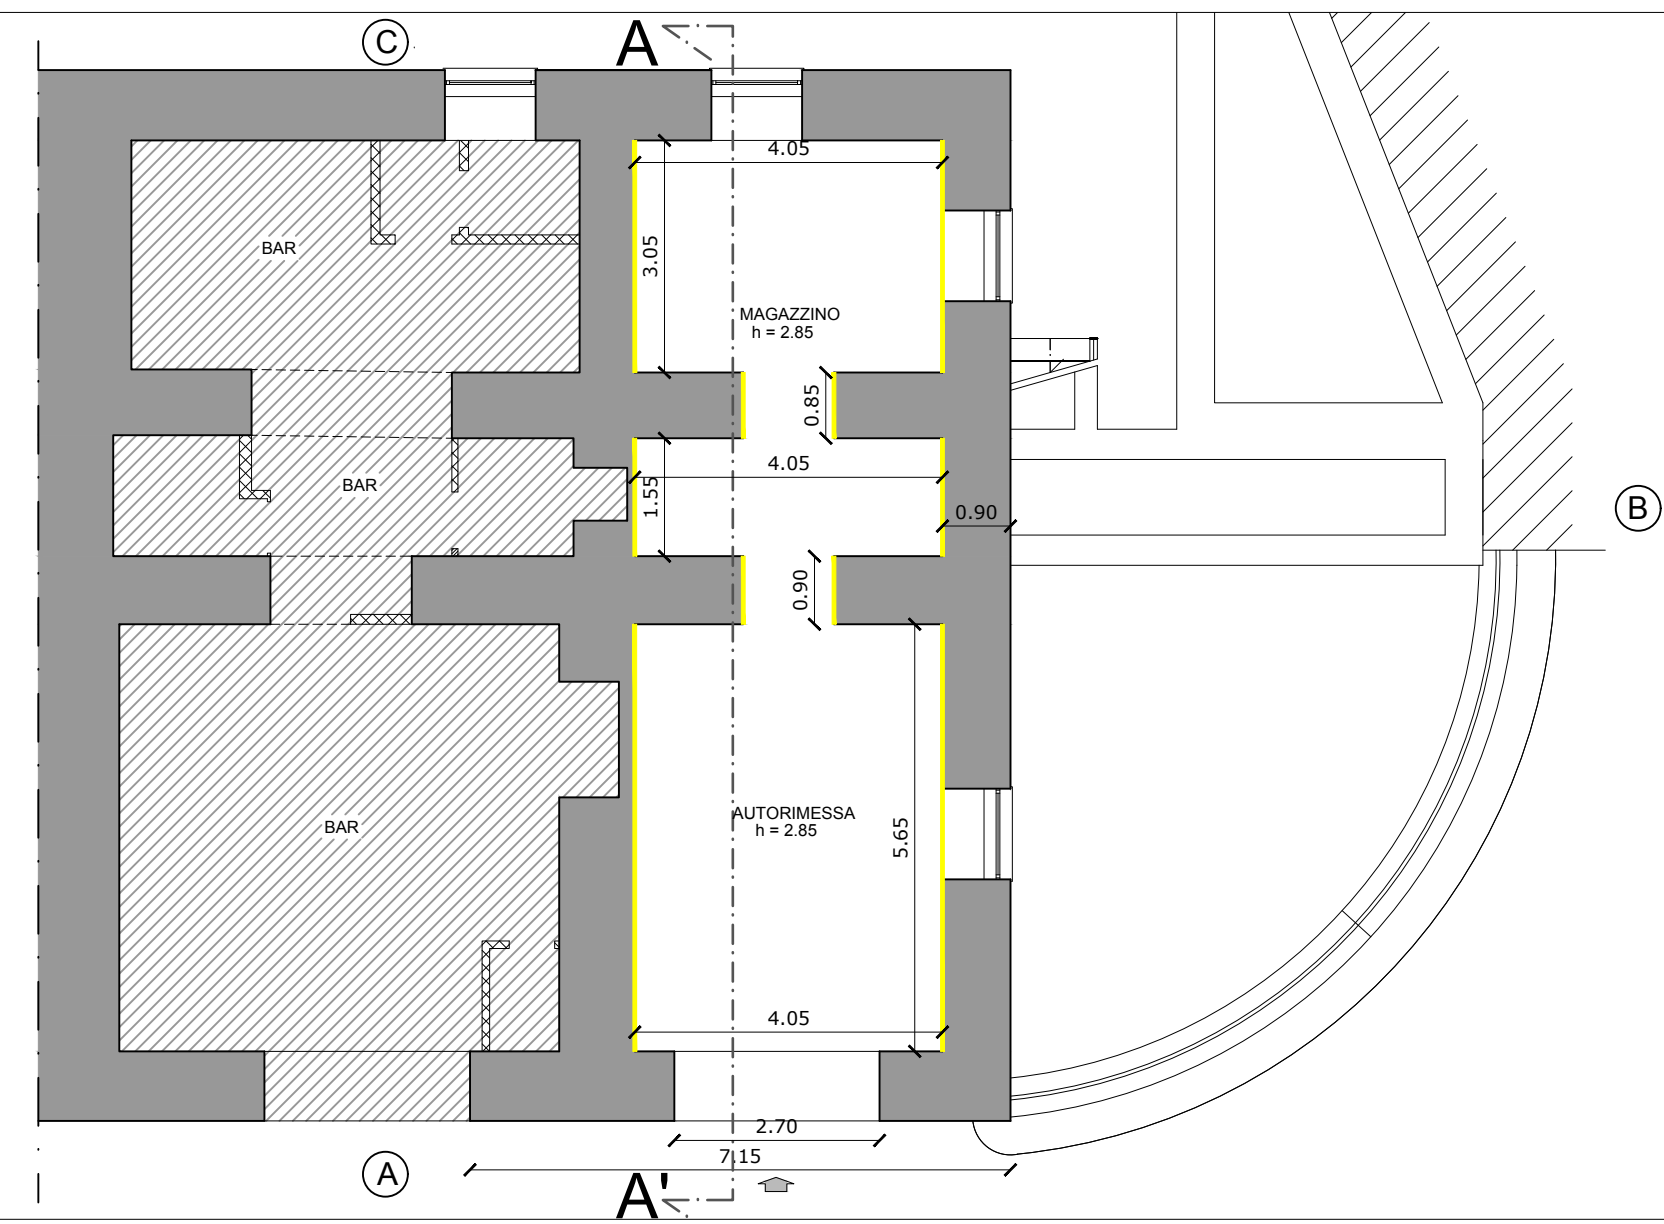


SEZIONE

SEZIONE A-A'

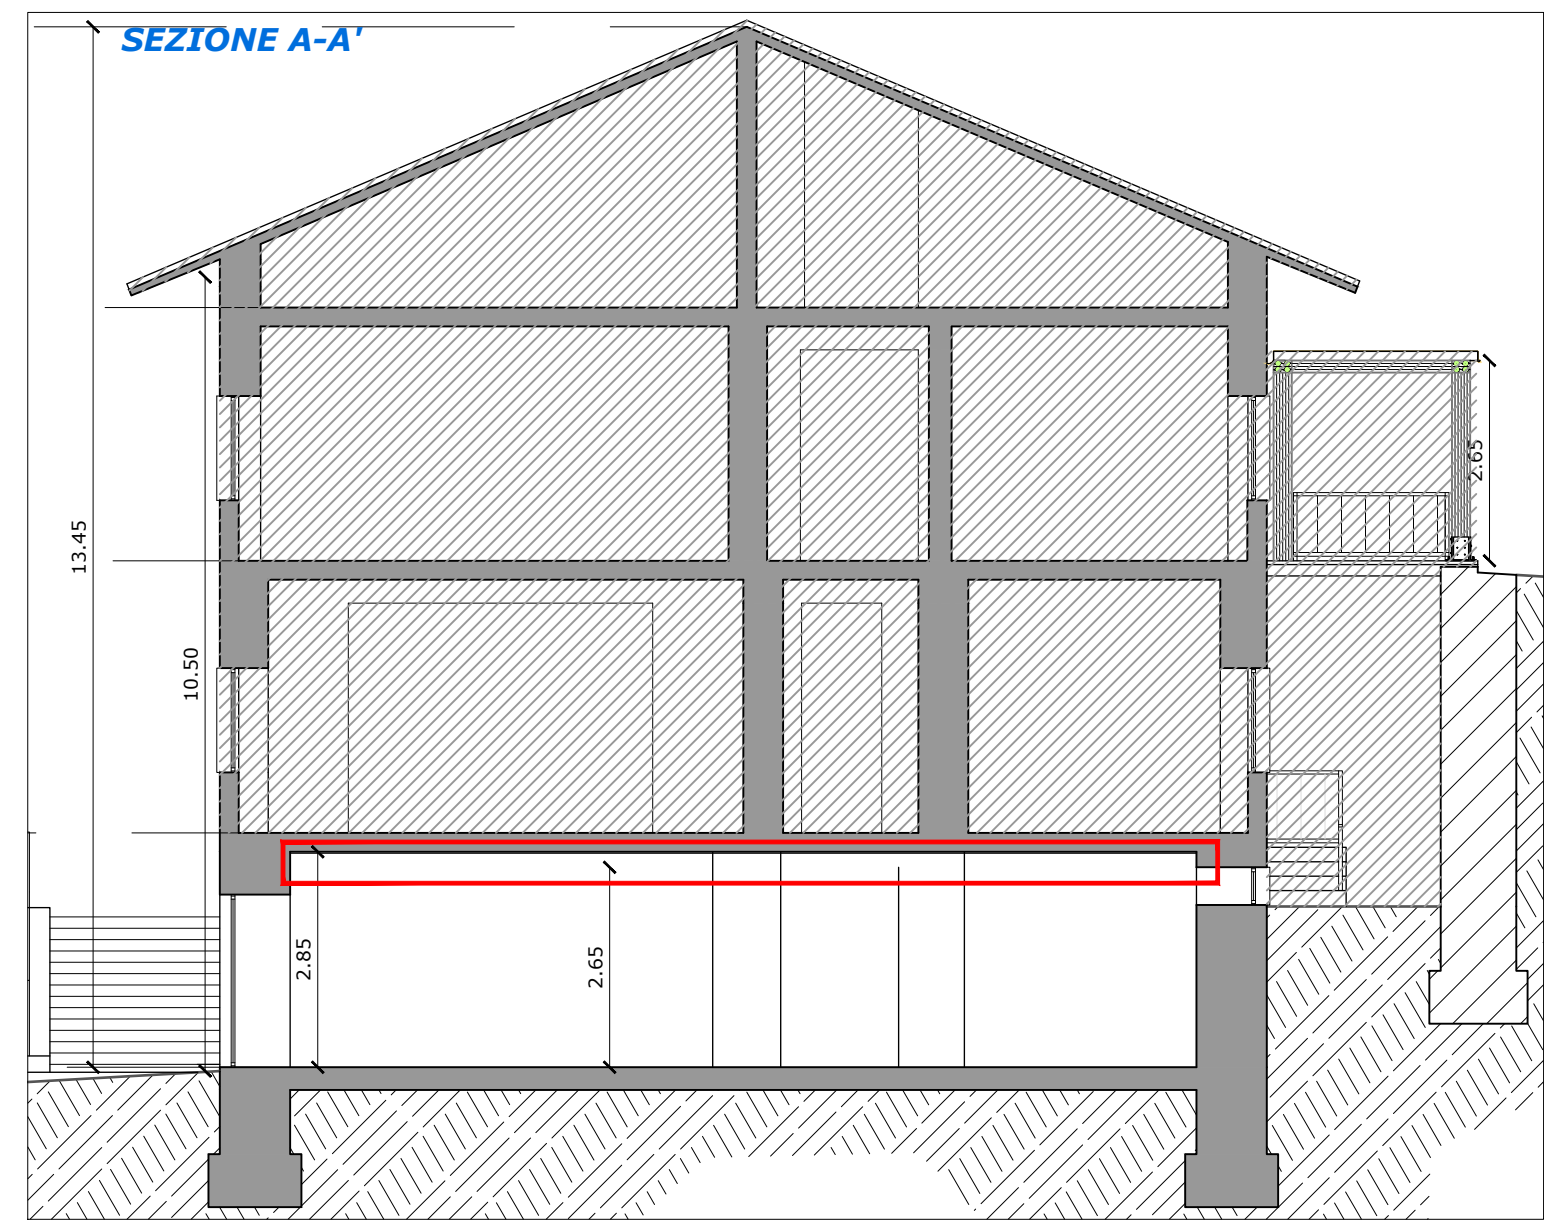


PROSPETTI

PROSPETTO A

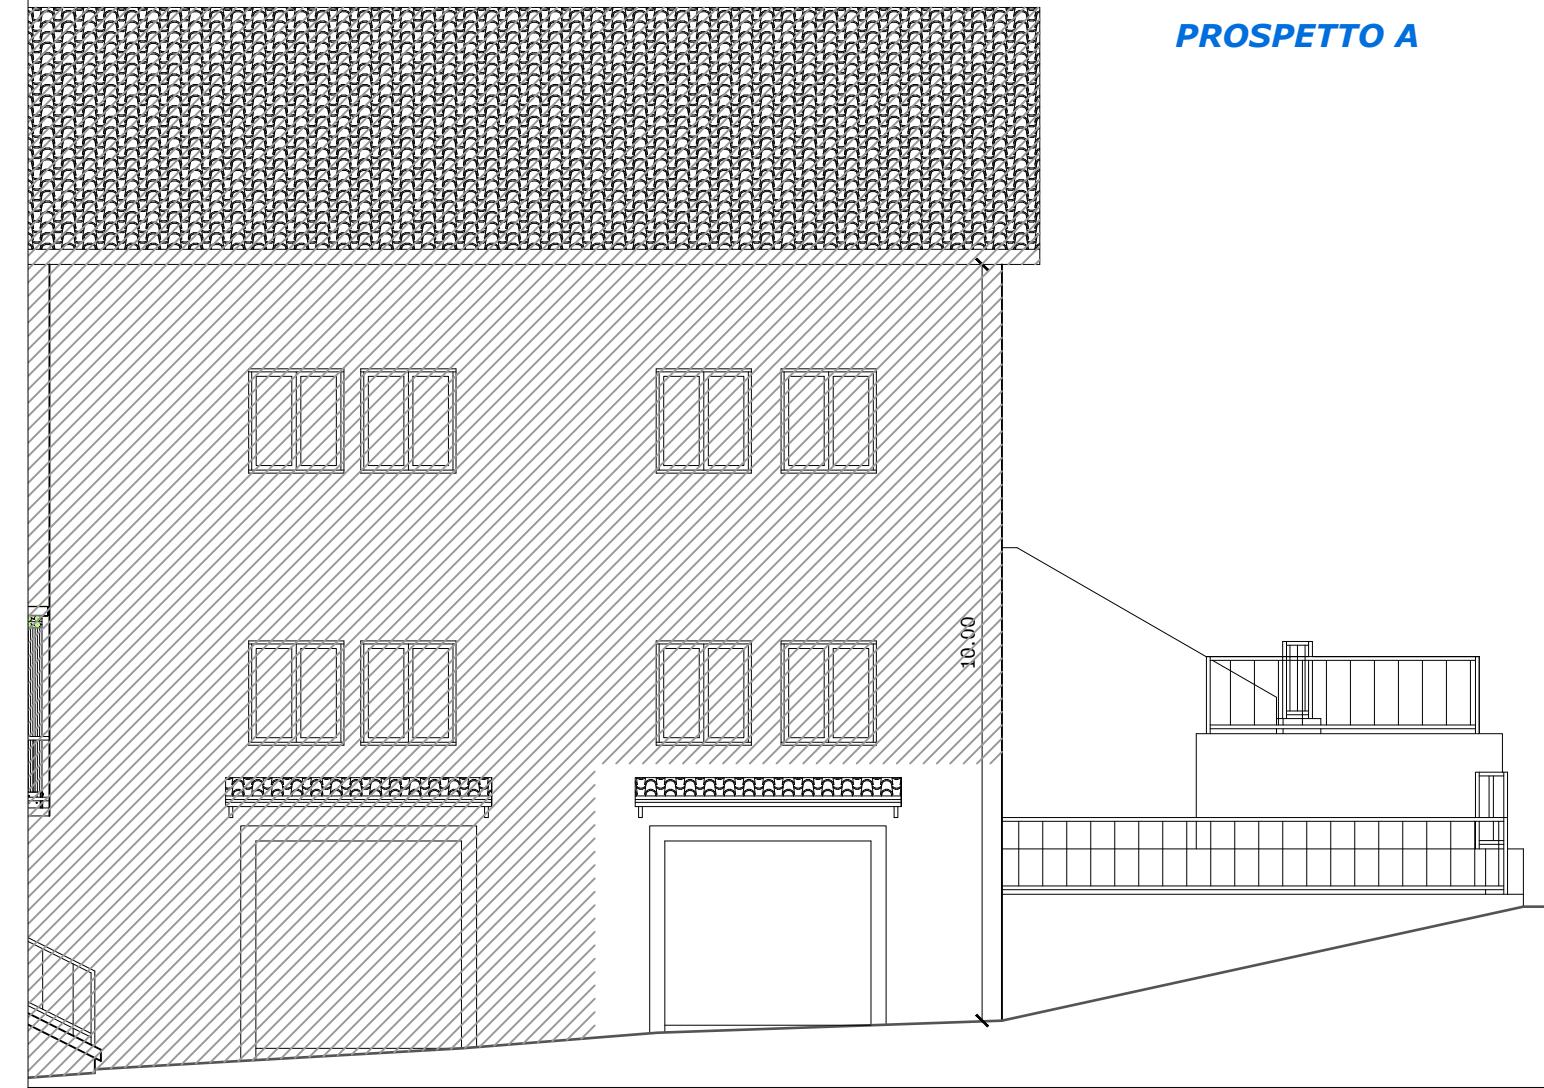

PROSPETTO C

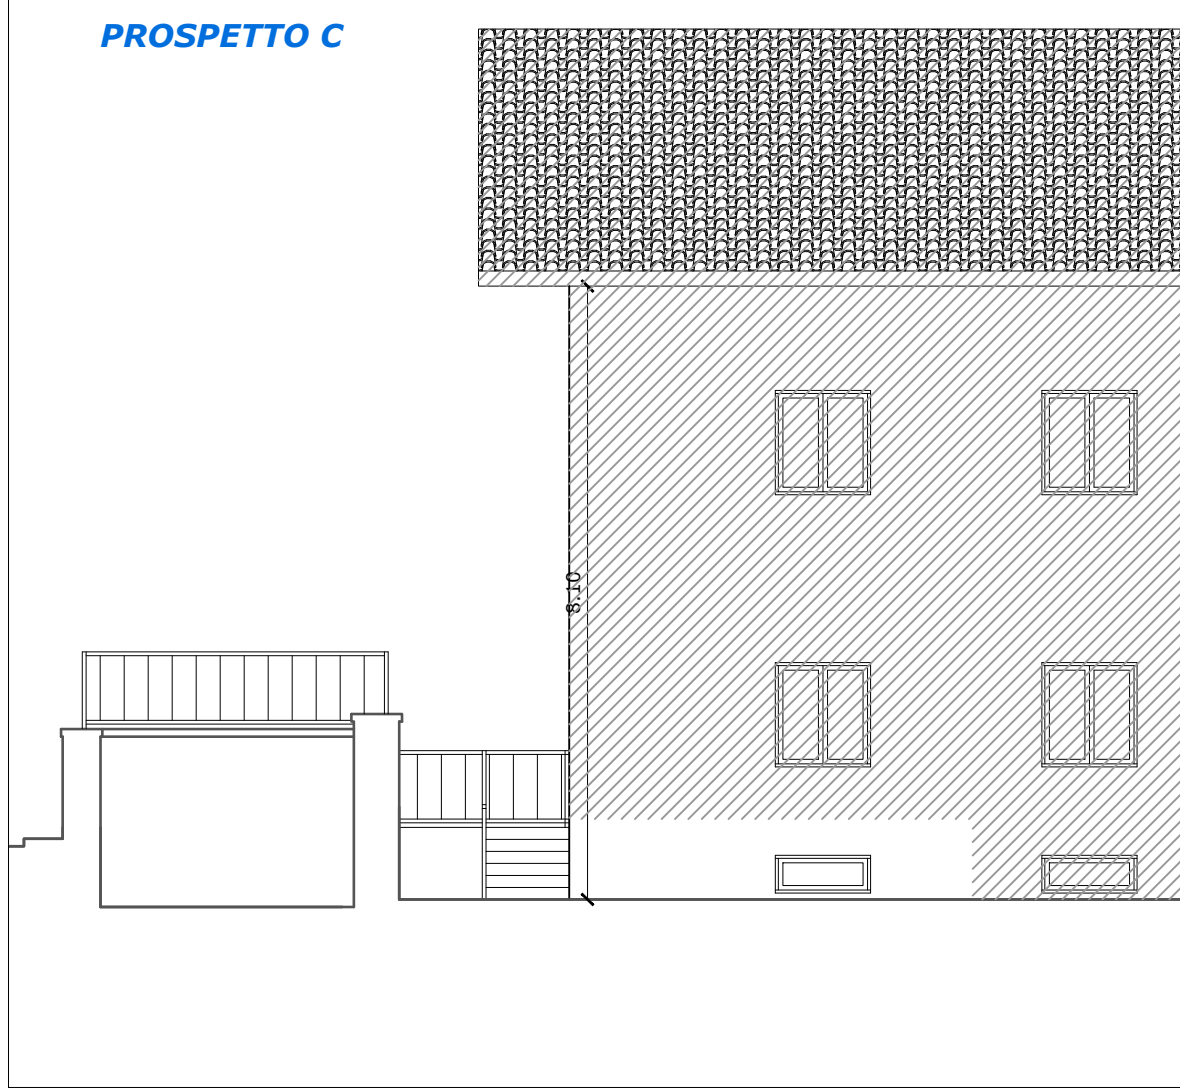

PROSPETTO B

