

PROVINCIA DI RIETI COMUNE DI MICIGLIANO



LAVORI DI RIPARAZIONE E RAFFORZAMENTO LOCALE DEL SOLAIO DELLA SALA CONSILIARE DELLA SEDE DEL COMUNE DI MICIGLIANO SITA IN VIA S. BIAGIO N.1, 02010 MICIGLIANO (RI), DANNEGGIATO DAGLI EVENTI SISMICI DELL'AGOSTO 2016. INTERVENTO SOGGETTO A FINANZIAMENTO AI SENSI DELL'ORD. DIP/TERAG16 / 0064447 DEL 23.1.2016 in attuazione dell'OCDF n. 388 / 2016.

COMMITTENTE **COMUNE DI MICIGLIANO**
Via S. Biagio n. 1
02010 - Micigliano (RI)

IDENTIFICAZIONE CATASTALE Fg.12 Part.1480

spazio riservato all'Ufficio competente



DIRETTORE TECNICO Ars Mechanica s.r.l.
Prof. Ing. Franco DI FABIO - Albo Ing. Prov. AQ n° 2965
PROGETTISTA
Dott. Ing. Alessandro TESTA - Albo Ing. Prov. RI n° 656
DIRETTORE DEI LAVORI
Dott. Ing. Alessandro TESTA - Albo Ing. Prov. RI n° 656
COORDINATORE DELLA SICUREZZA
Dott. Ing. Alessandro TESTA - Albo Ing. Prov. RI n° 656

timbro e firma del progettista e/o del D.L.

Elaborato **D.04** **INQUADRAMENTO TERRITORIALE**
scala

rev	data	descrizione	redatto	verificato	approvato
a					
b					
c					
d					
e					

CODICE INTERVENTO			FASE	CODICE ELAB. GRAFICI		CODICE ELAB. DESCRITTIVI	
tipologia	anno	n° progressivo	prog. elab.	tipo	rev.		rev.
X X	1 9	0 0 0					

FOTO AEREA

fonte google maps




ESTRATTO DI MAPPA CATASTALE

scala 1:1000
Fig. 12 Part.1480_ Comune di Micigliano (RI)




PIANO REGOLATORE GENERALE_TAVOLA Z 07

fonte_Comune di Micigliano (RI)

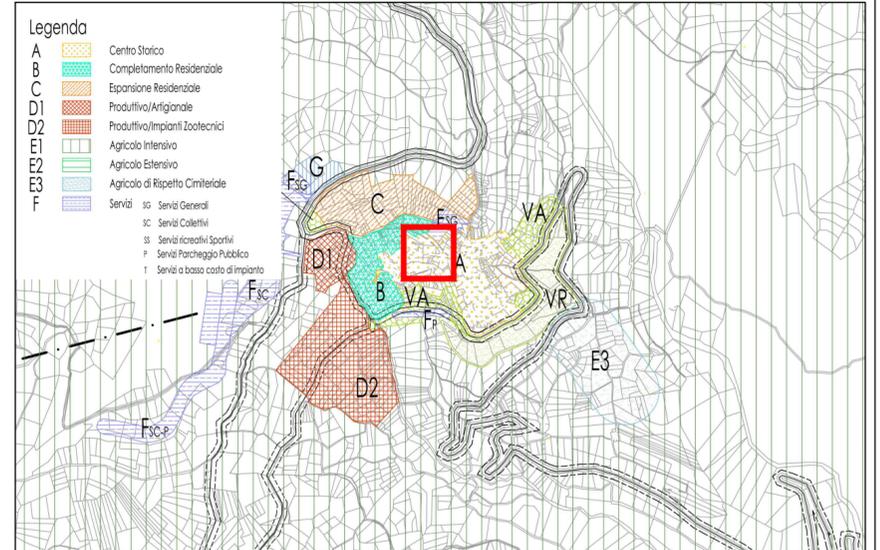


STRALCIO Programma Di Fabbricazione

fonte_Comune di Micigliano(RI)

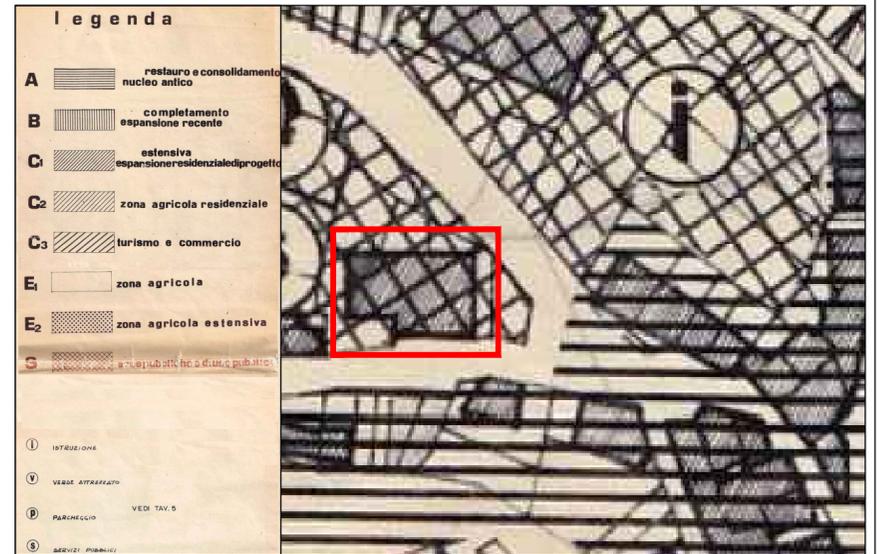

PTPR_Tav.A

fonte: Regione Lazio

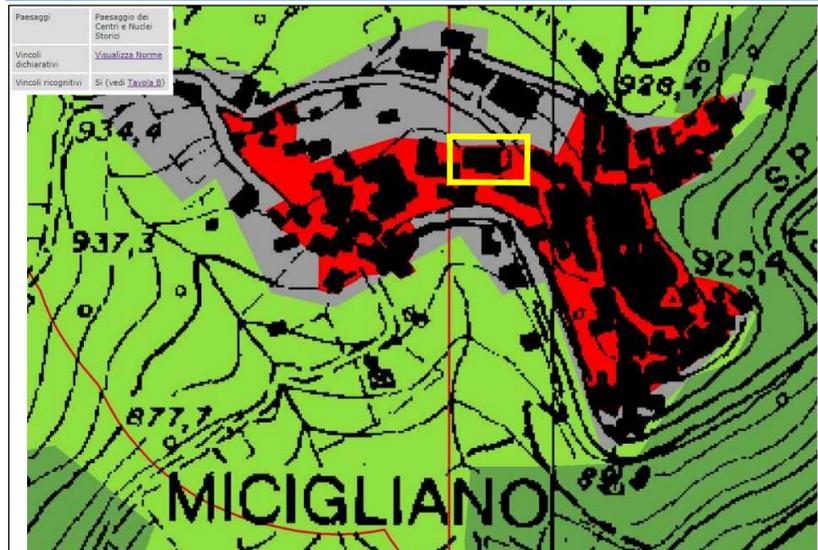

PTPR_Tav.B

fonte Regione Lazio

