



STATO FUTURO
scala 1:200

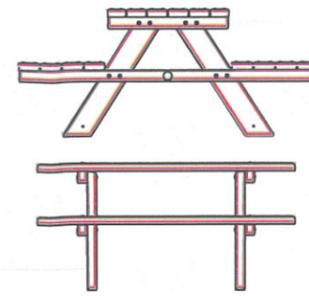


PUNTO FUOCO DA RISTRUTTURARE
1:20

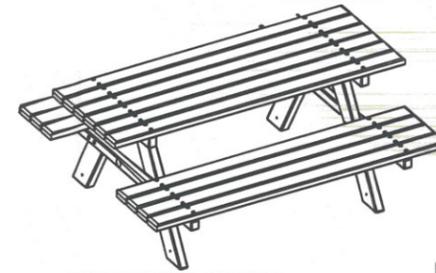

TAVOLO CON PANCHE

CESTINO PORTARIFIUTI

Costruiti in lamiera 10/10 zincata (UNI 5744/66) e verniciato colore grigio antracite (UNI E.N. ISO 9001) capacità Lt. 35 circa completo di palo zincato h. cm. 60 con copri tubo e staffa in ghisa.

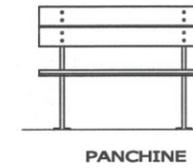


PANCHINE





BACHECA



Rappresenta la rete escursionistica locale (cm 110 x 140)
(1) cartografica schematica rete escursionistica e riferimenti geografici della zona
(2) elenco degli itinerari escursionistici
(3) note inquadramento ambiente e storico

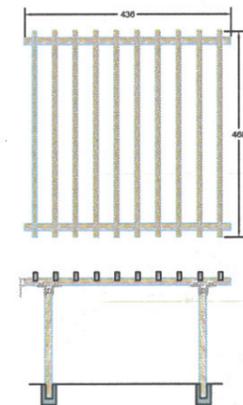


PERGOLATO IN PROGETTO DA REALIZZARE

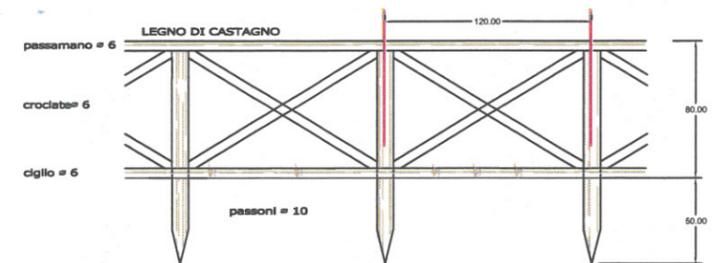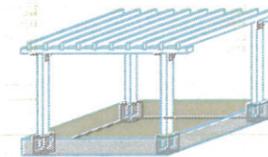


STACCIONATA IN LEGNO

1:20

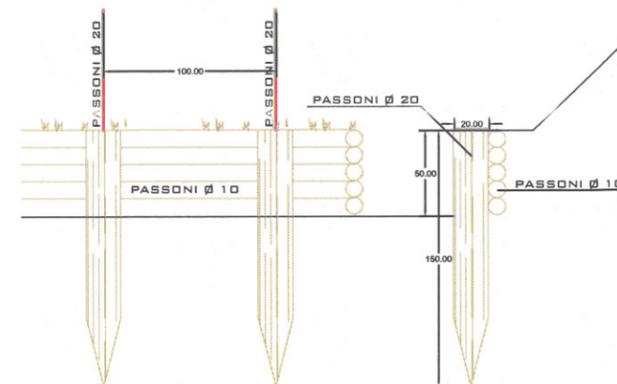

PALIZZATA

1:20

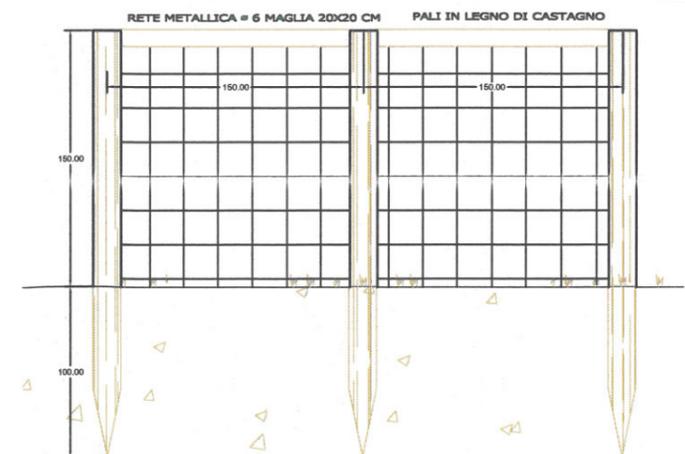

RECINZIONE

1:20