

RILIEVO DELLO STATO ATTUALE CON  
ARREDI OGGETTO DI INTERVENTO  
scala 1:200

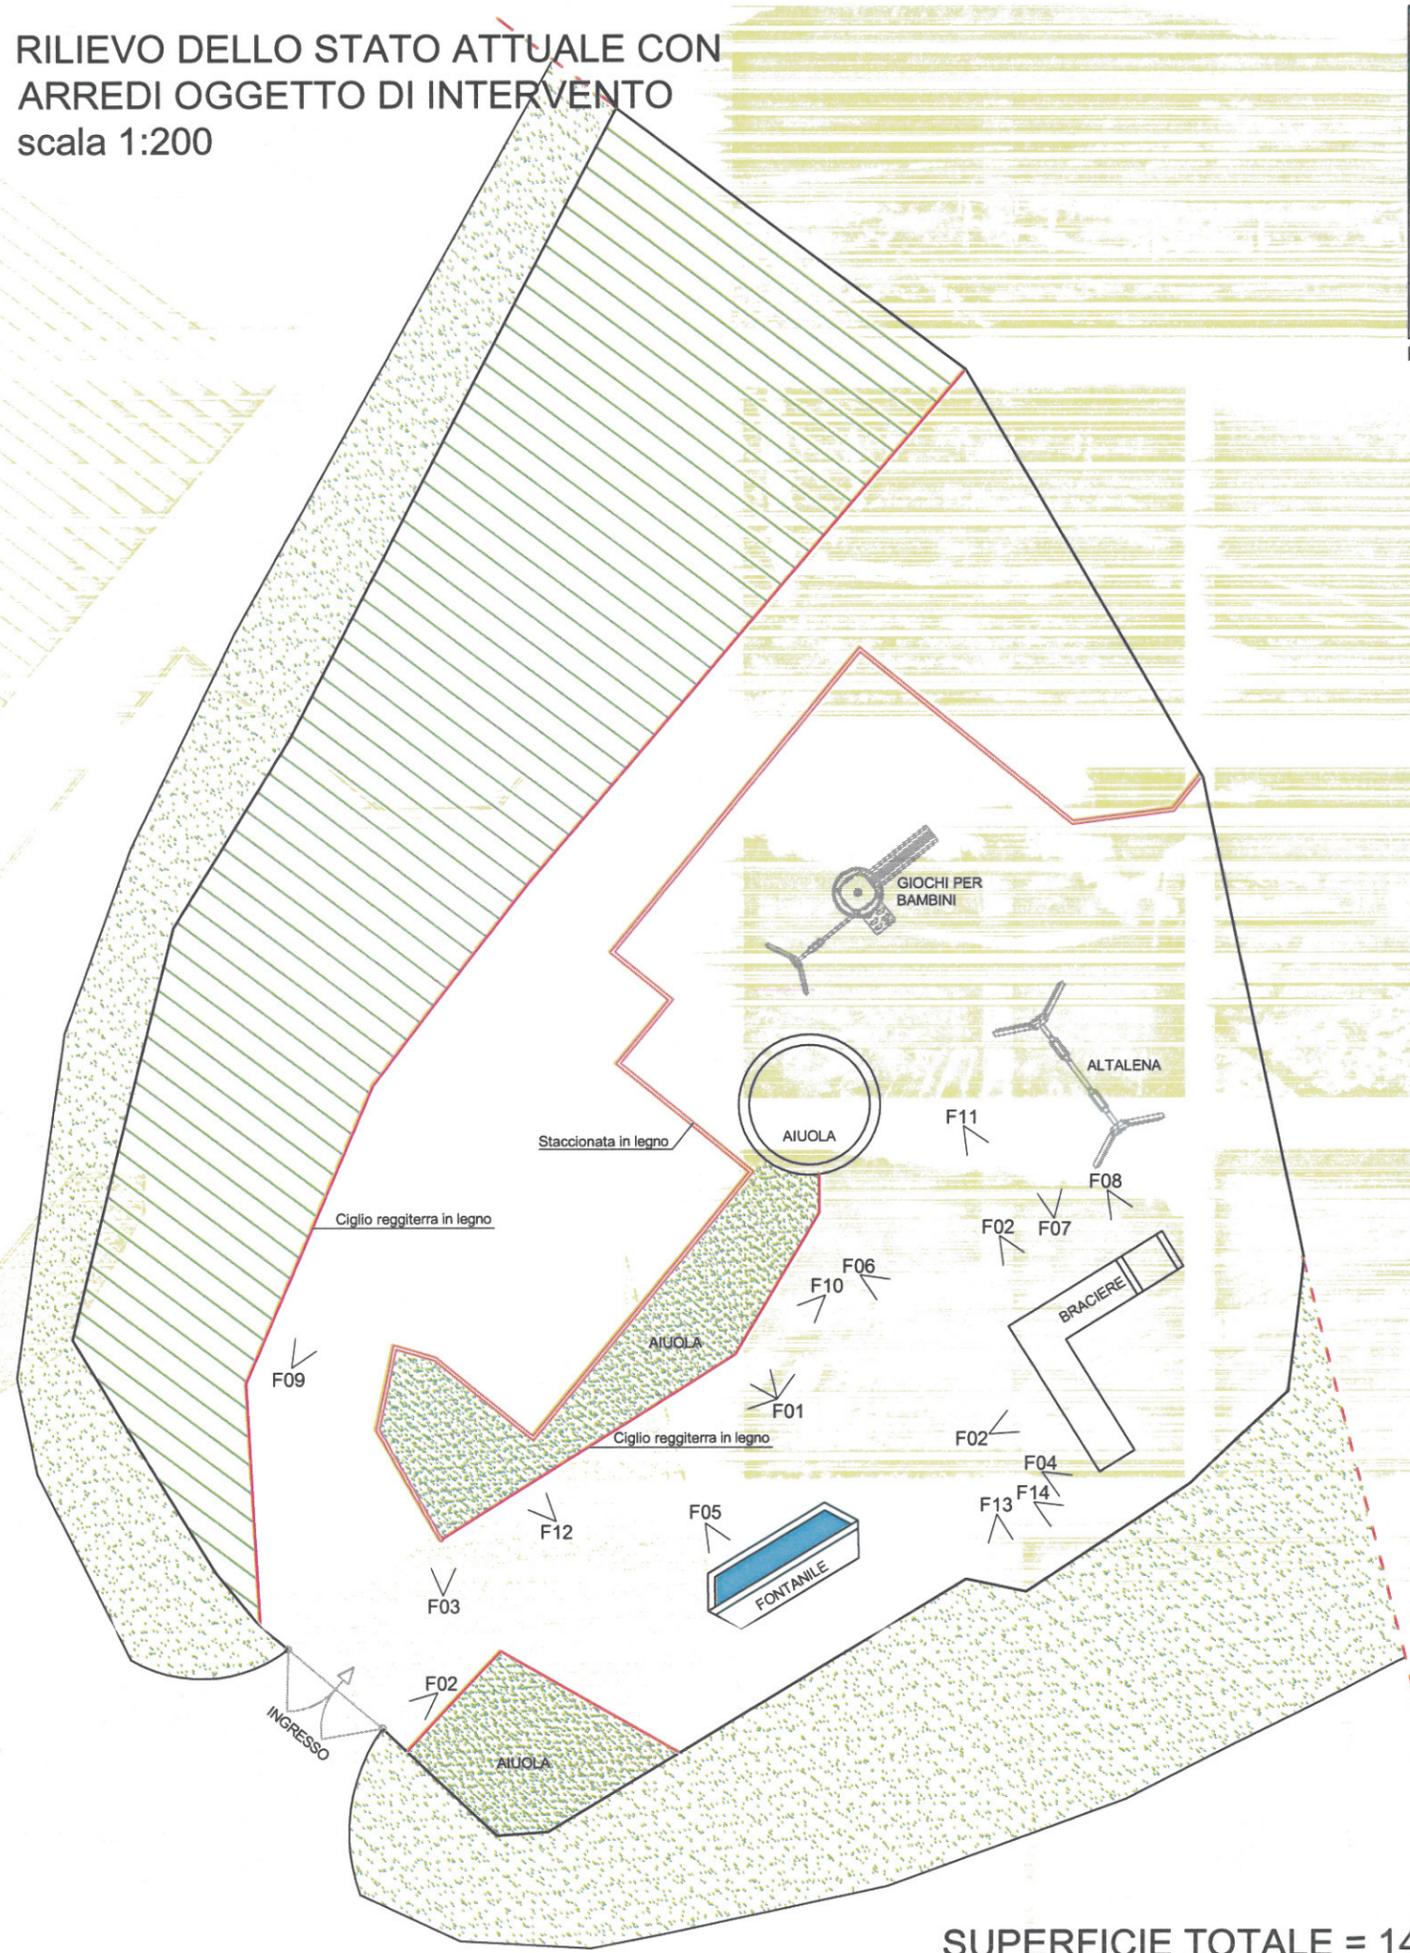


FOTO N. 01



FOTO N. 02 - rottura della rete di recinzione



FOTO N. 03 - staccionata da ripristinare



FOTO N. 04 - rottura del palo di recinzione



FOTO N. 05 - vasca del fontanile da impermeabilizzare



FOTO N. 06



FOTO N. 07



FOTO N. 08 - braciere



FOTO N. 09



FOTO N. 10



FOTO N. 11



FOTO N. 12



FOTO N. 13



FOTO N. 14