

COMMITTENTE: **COMUNE DI MONTELEONE DI SPOLETO**

LOCALITÀ: Monteleone di Spoleto - Via circonvallazione dei Fossi

OGGETTO: **MESSA IN SICUREZZA STRADA COMUNALE CIRCONVALLAZIONE DEI FOSSI**

PROGETTO ESECUTIVO


ELABORATO: **Layout di Cantiere**

Tav.: **DE_Si_06_05**

I TECNICI:
Arch. Walter MANERI
Geom. Paolo FABI

PARERI ENTI TITOLARI DEL PROCEDIMENTO

TUTTI I DIRITTI SONO RISERVATI - Questo documento è di proprietà esclusiva della società SPOLETIUM PROJECT S.R.L. sul quale si riserva ogni diritto. Pertanto questo documento non può essere copiato, riprodotto, comunicato o divulgato ad altri o usato in qualsiasi maniera, nemmeno per fini sperimentale senza autorizzazione scritta dalla società SPOLETIUM PROJECT S.R.L. e su richiesta dovrà essere prontamente restituito alla Sede Legale Via G. Marconi 206 06049 Spoleto PG Tel/Fax 0743234051

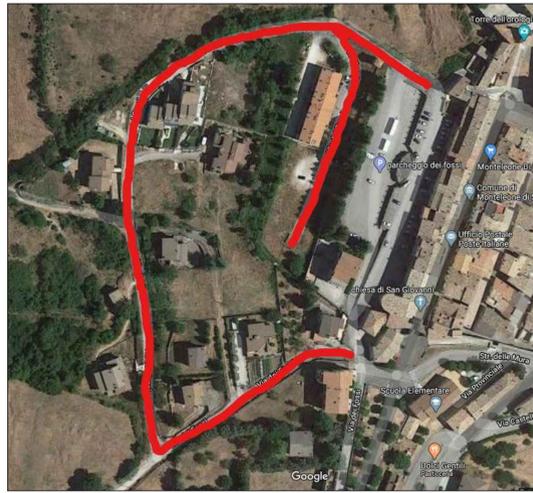

Ortofoto oggetto di intervento




Foto 1



Foto 2

Planimetria generale
SCALA 1:500


- LEGENDA**
- TRATTO 1
 - TRATTO 2
 - TRATTO 3
 - TRATTO 4

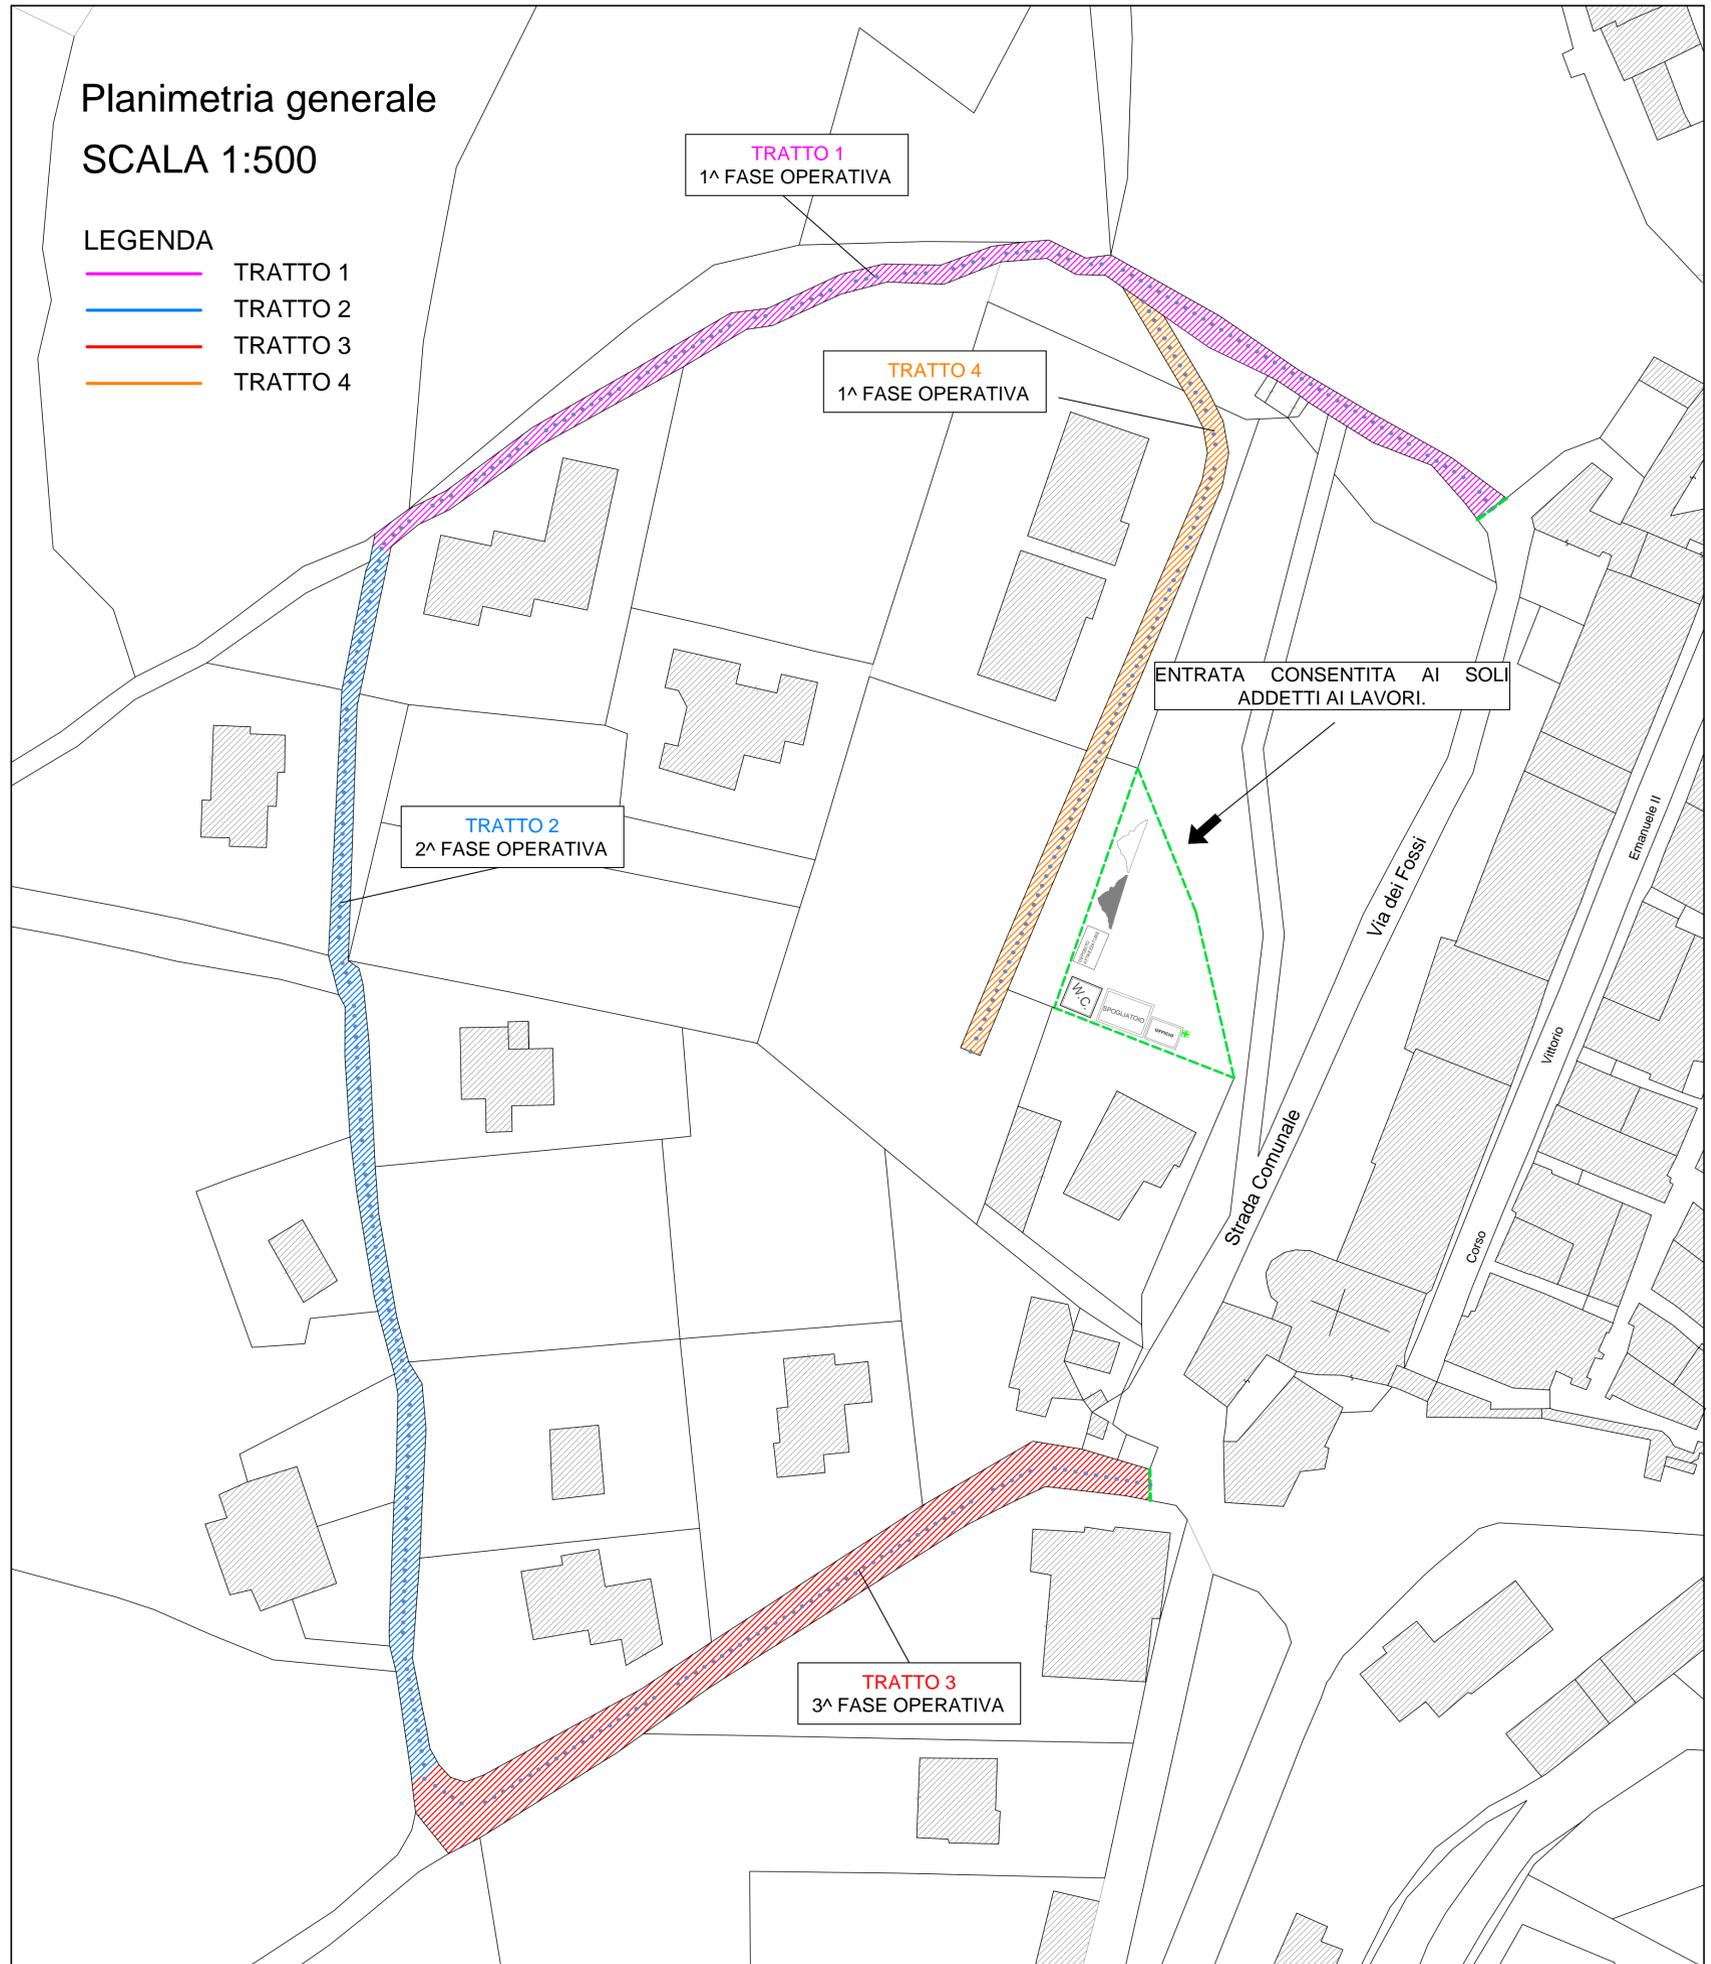


LEGENDA

	CARTELLI DI OBBLIGO
	IMPIANTO SEMAFORICO
	BARRIERE DI PROTEZIONE
	RECINZIONE
	PARCHEGGIO
	CARTELLI DI PRESCRIZIONE
	ACCESSO PEDONALE
	ACCESSO MEZZI
	STOCCAGGIO MATERIALI
	DEPOSITO MACCHINARI
	SERVIZI IGIENICI E SPOGLIATOI
	CASSETTA PRONTO SOCCORSO
	PERCORSO PEDONALE
	PERCORSO MEZZI
	DEPOSITO ATTREZZATURE
	UFFICI

CANTIERE TIPO CON LUNGHEZZA SUPERIORE AI 50 MT

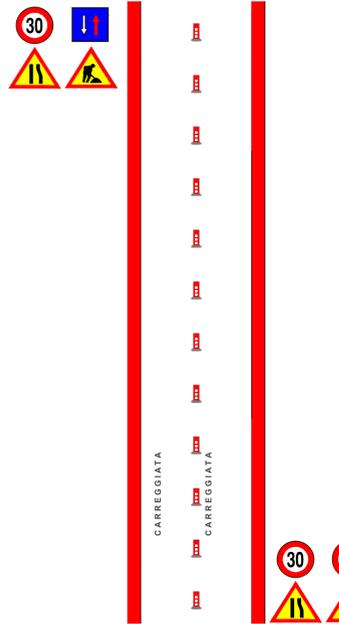

CANTIERE TIPO CON LUNGHEZZA INFERIORE AI 50 MT

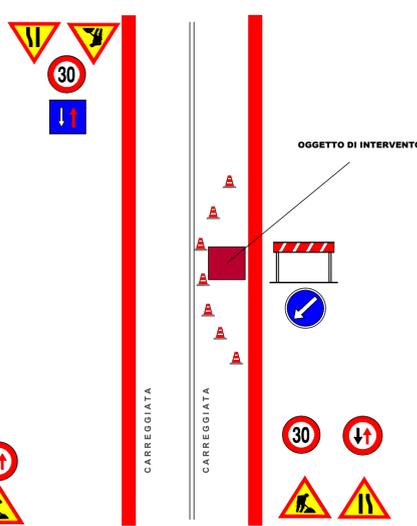

CANTIERE TIPO CON LUNGHEZZA SUPERIORE AI 50 MT IN PROSSIMITA' DI CURVA STRADALE

