

COMMITTENTE:
COMUNE DI MONTELEONE DI SPOLETO

SCALA:
VARIE

LOCALITÀ: Monteleone di Spoleto - Via circonvallazione dei Fossi

DATA: **AGOSTO 2020**

OGGETTO:
MESSA IN SICUREZZA STRADA COMUNALE
CIRCONVALLAZIONE DEI FOSSI

PROGETTO ESECUTIVO

ELABORATO: **INQUADRAMENTO INTERVENTO**

Tav.: **DE_A_03_01**



R.U.P.
Ing. Lorenzo Proietti
Bidolli

I TECNICI:
Arch. Walter MANERI

Geom. Paolo FABI

PARERI ENTI TITOLARI DEL PROCEDIMENTO


TUTTI I DIRITTI SONO RISERVATI - Questo documento è di proprietà esclusiva della società SPOLETIUM PROJECT s.r.l. sul quale si riserva ogni diritto. Pertanto questo documento non può essere copiato, riprodotto, comunicato o divulgato ad altri o usato in qualsiasi maniera, nemmeno per fini sperimentale senza autorizzazione scritta dalla società SPOLETIUM PROJECT s.r.l. e su richiesta dovrà essere prontamente reinvio alla Sede Legale Via G. Marconi 206 06049 Spoleto PG Tel/Fax 0743234051

Planimetria generale

SCALA 1:500

LEGENDA

- TRATTO 1
- TRATTO 2
- TRATTO 3
- TRATTO 4

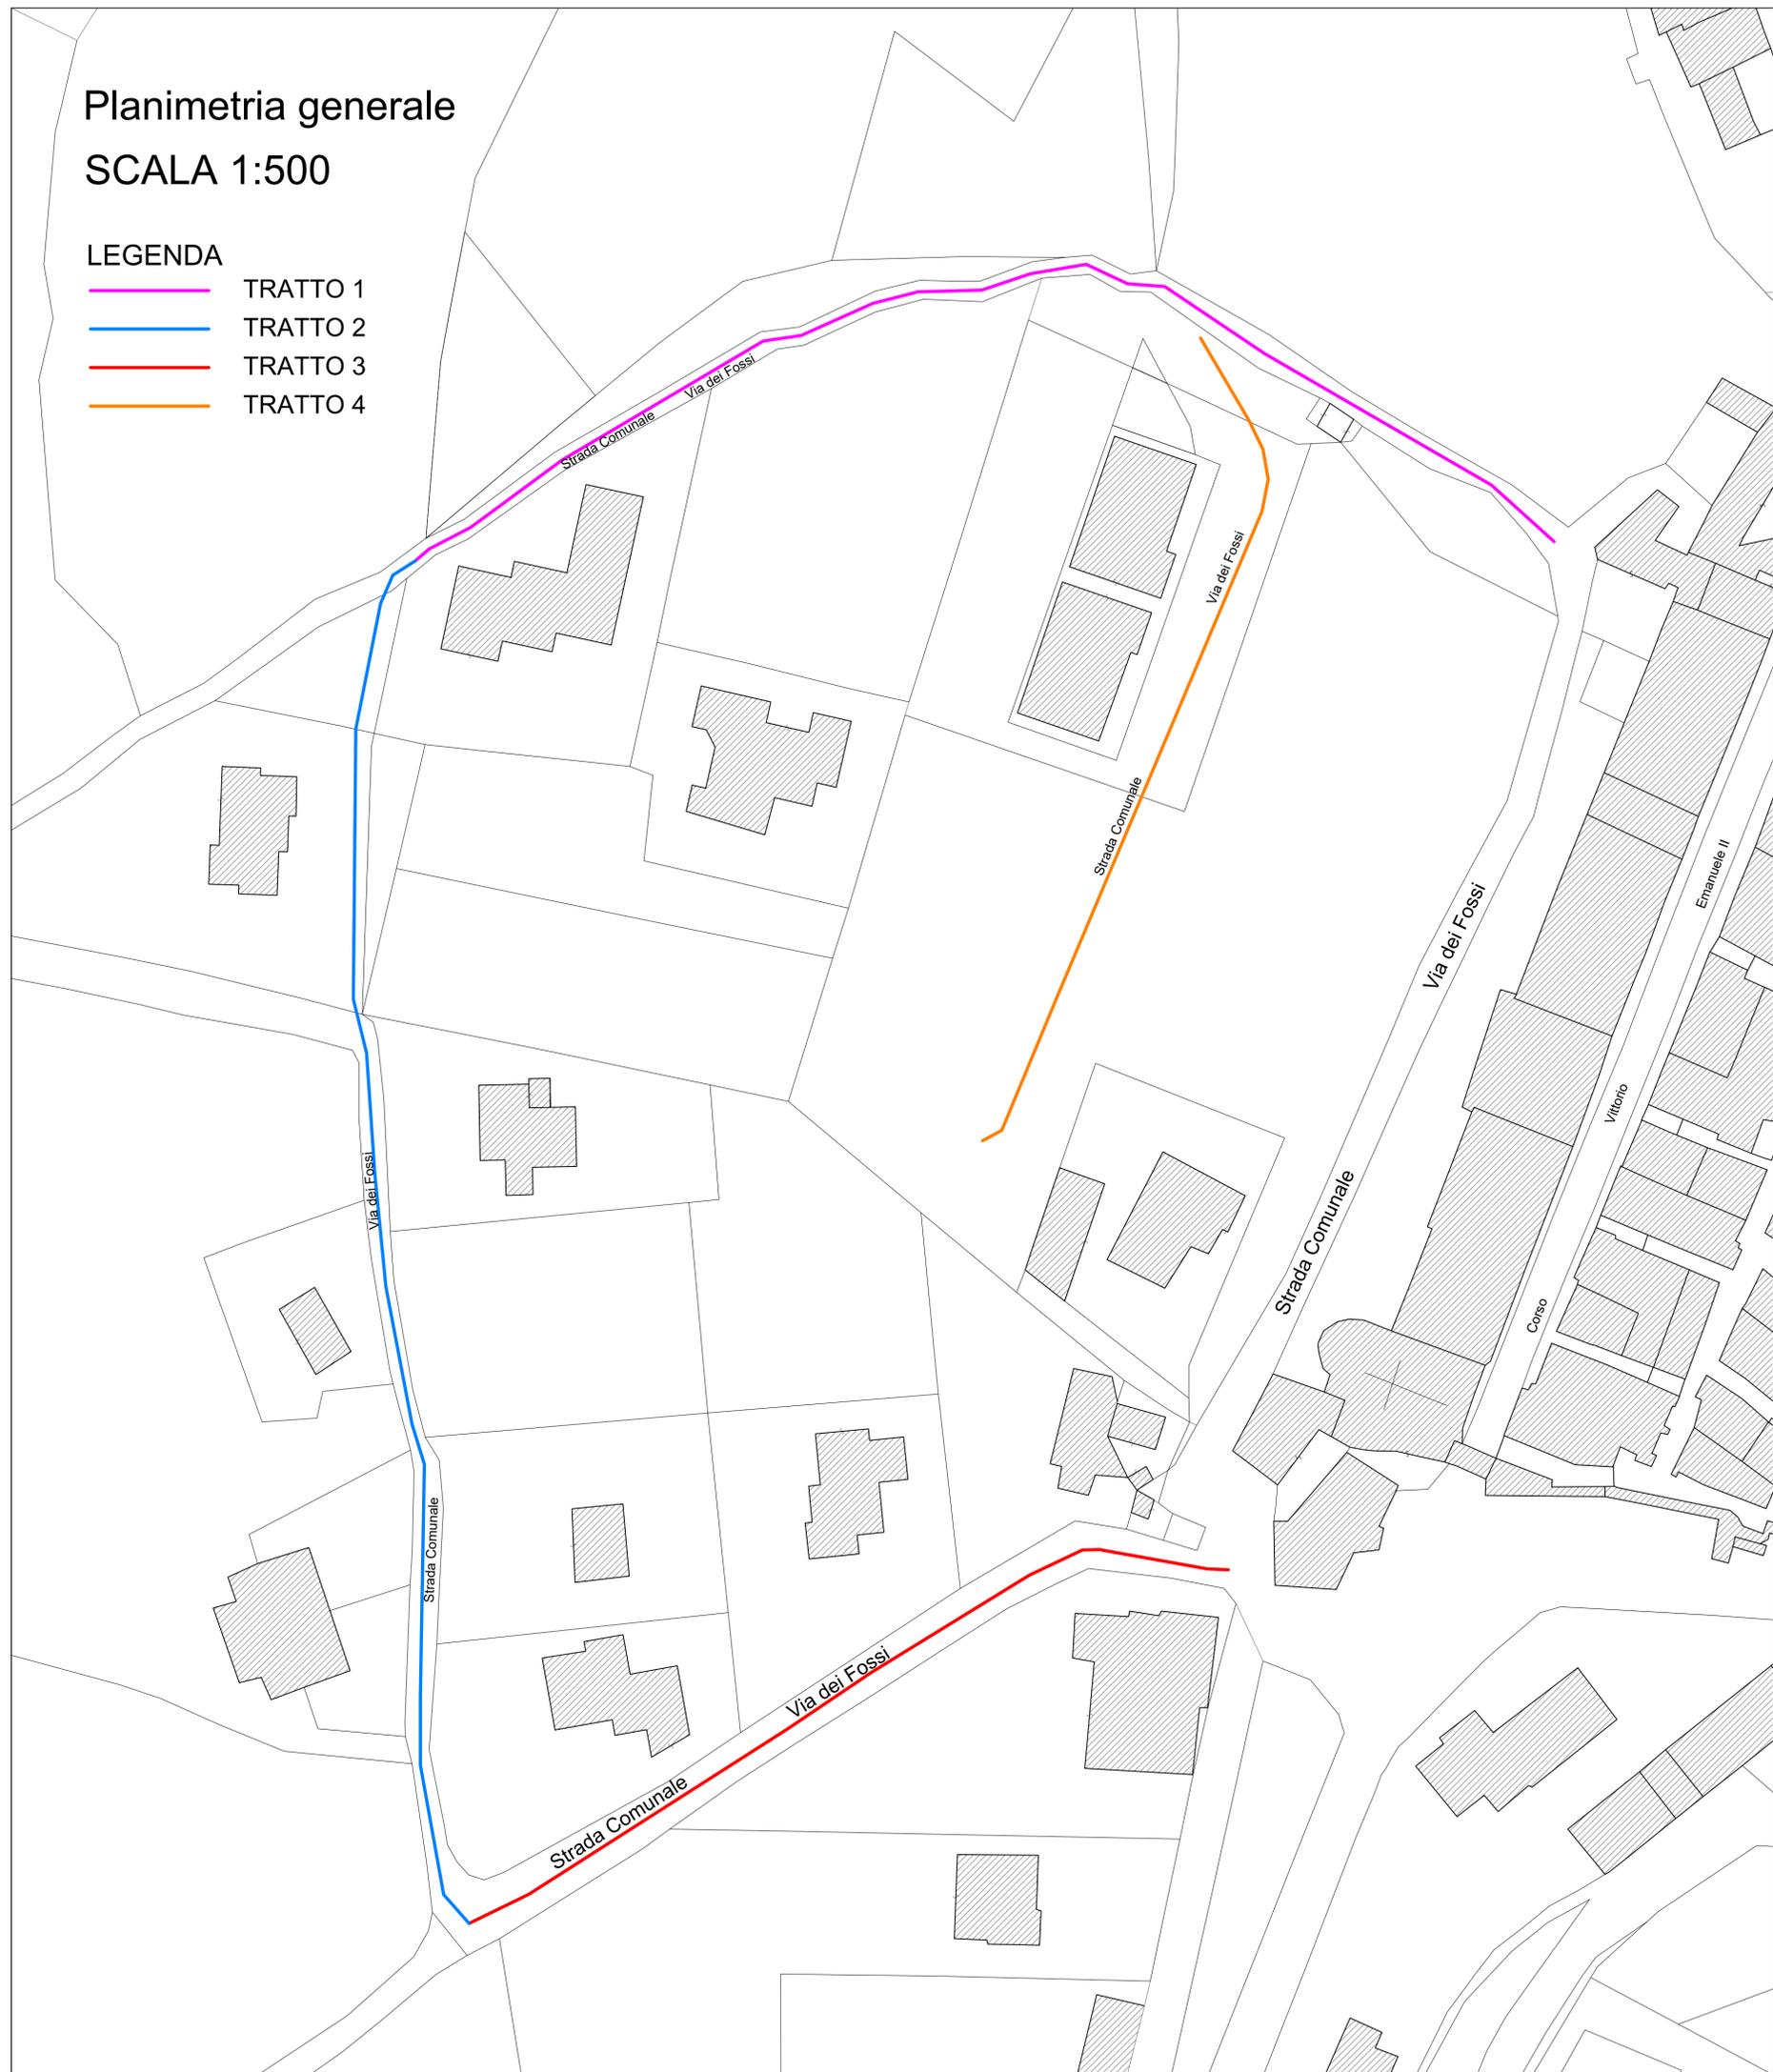

ORTOFOTO 2020

— STRADA OGGETTO DI INTERVENTO