



COROGRAFIA - Scala 1:25.000

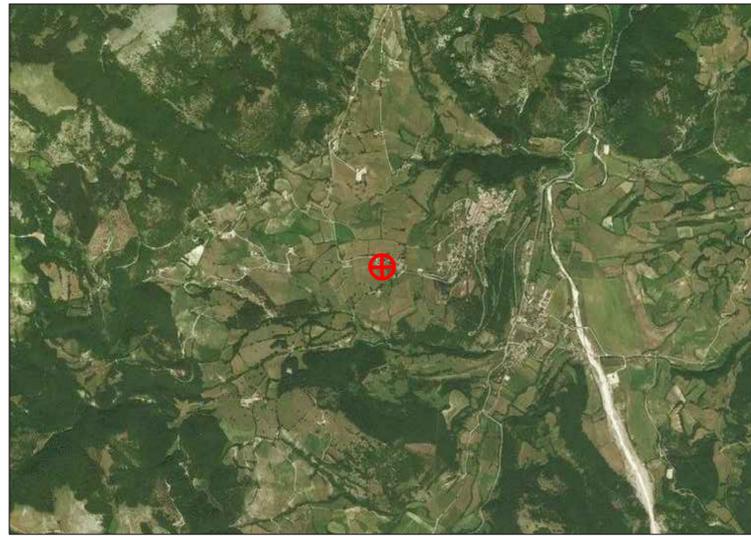



CARTOGRAFIA SU CTR - Scala 1:5.000

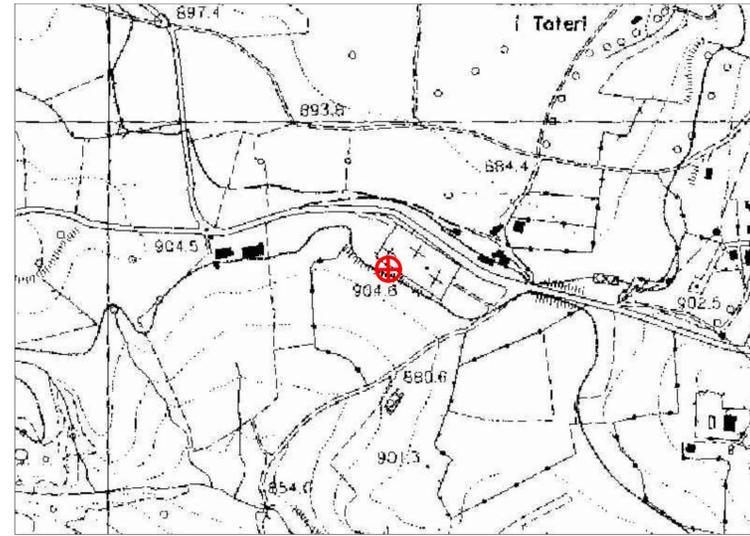

CARTOGRAFIA DI DETTAGLIO - Scala 1:2.000



ESTRATTO PIANO TERRITORIALE E PAESAGGISTICO (PTCP) UMBRIA - Scala 1:25.000

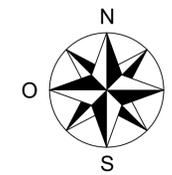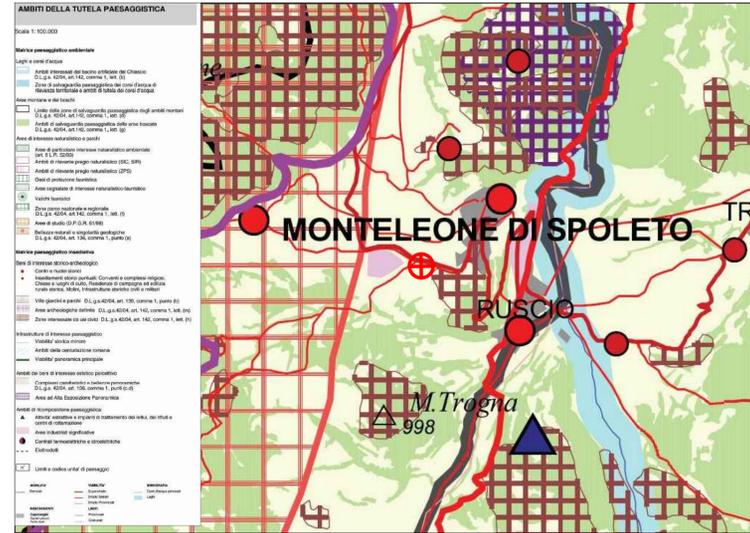


⊕ ZONA INTERESSATA DALL'INTERVENTO  
■ AREA CABINET

ESTRATTO CATASTALE FOGLIO 21 PARTICELLA B ed AREA CABINET di 30 m<sup>2</sup> Scala 1:2.000



ESTRATTO PORTALE BENI PAESAGGISTICI REGIONE UMBRIA - Scala 1:5.000

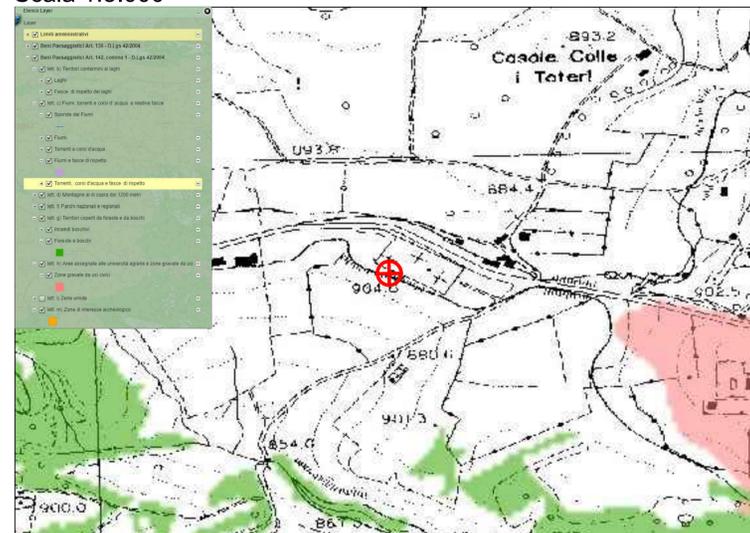



Infratel Italia SpA

POSA IN OPERA DI UN CABINET  
PER STAZIONE PCN FIBRA OTTICA



---

COMMITTENTE



Infratel Italia SpA  
VIALE AMERICA 201 - 00144 - ROMA

---

APPALTATORE



RESPONSABILE OPERATIONS: DOTT. ING. STEFANO PAGGI

---

PROGETTISTA





---

ELABORATO		FORMATO	A1
<b>INSTALLAZIONE PCN CAB24</b> Inquadramenti cartografici Comune di <b>MONTELEONE DI SPOLETO (PG)</b>		REDATTO	
		VERIFICATO	
		APPROVATO	
REVISIONE	DATA	AGGIORNAMENTI	SCALA
		NOME FILE	TAVOLA 1.1 ALLEGATO 1.1


**CAB24 max 3 kUI area di 4 armadi 1,92m<sup>2</sup>**




**Vista in pianta area di 30 m<sup>2</sup>**

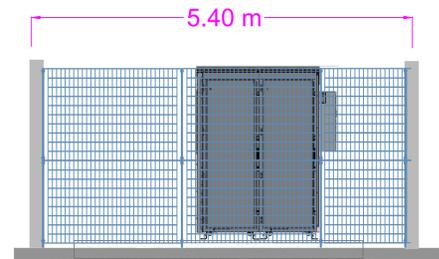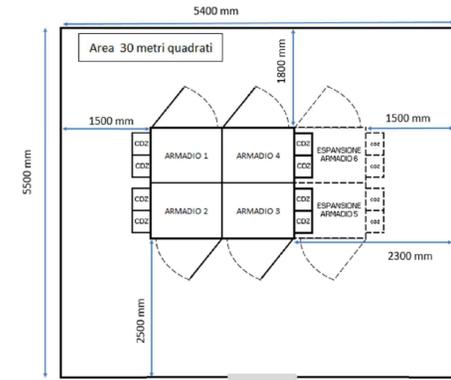


**Vista Laterale Destra**

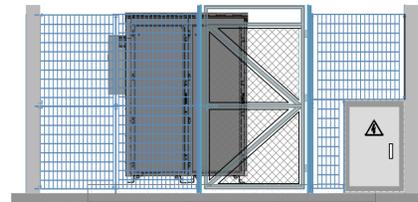



**Vista Laterale Sinistra**

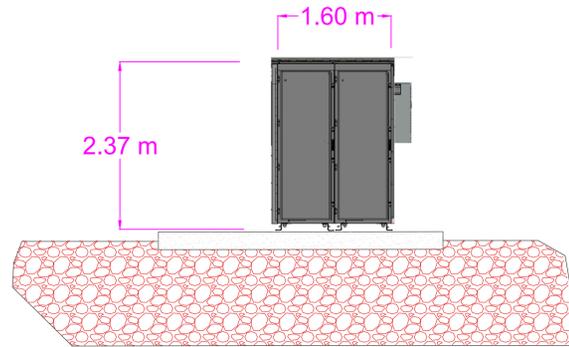

**Vista Fronte**

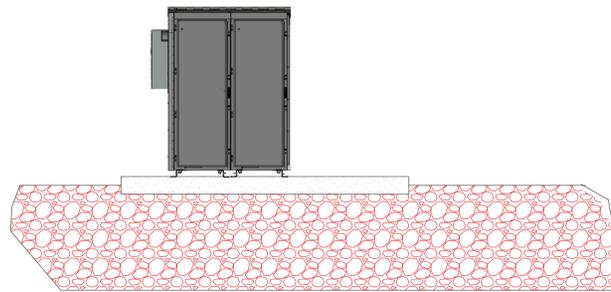

**Vista Retro**

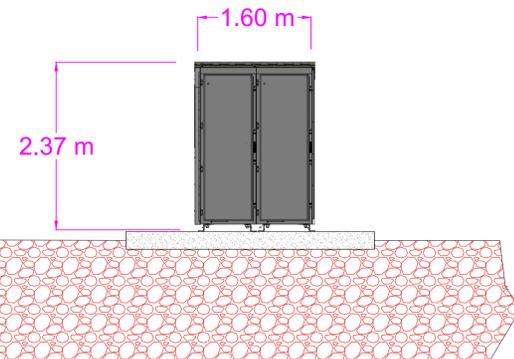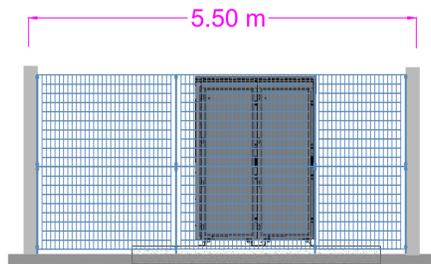



**INVITALIA**  
Infratel Italia SpA

---

POSA IN OPERA DI UN CABINET  
PER STAZIONE PCN FIBRA OTTICA



---

COMMITTENTE



**INVITALIA**  
Infratel Italia SpA  
VIALE AMERICA 201 - 00144 - ROMA

---

APPALTATORE



**open fiber** RESPONSABILE OPERATIONS: DOTT. ING. STEFANO PAGGI

---

PROGETTISTA



**ITALTEL**

---

ELABORATO		FORMATO	A1
<b>INSTALLAZIONE PCN CAB24</b> Inquadramenti cartografici Comune di <b>MONTELEONE DI SPOLETO (PG)</b>		REDATTO	
		VERIFICATO	
		APPROVATO	
DATA	01/2019	Codice Progetto	
REVISIONE	DATA	AGGIORNAMENTI	SCALA
			NOME FILE
			TAVOLA 1.2 ALLEGATO 1.2