

COMUNE DI MONTELEONE DI SPOLETO

REALIZZAZIONE DI UN'AREA CAMPER NEL COMUNE DI MONTELEONE DI SPOLETO IN LOCALITA' "I FOSSI"

PROGETTO ESECUTIVO

CUP: E16C14000030004 - CIG: ZB42BE3E52

Committente

Comune di Monteleone di Spoleto
R.U.P.: Ing. Lorenzo PROIETTI BIDOLLI

Progettista

Walter CECCHINI - ingegnere

Edificio

COMUNE DI MONTELEONE DI SPOLETO

Elaborato

PIANO DI SICUREZZA E COORDINAMENTO
LAYOUT DI CANTIERE

Elaborato

LO

File:

Rif. 1839

Data GIU.2020

Scala 1:200

Rev.

01 _____
02 _____


03 _____
04 _____

05 _____
06 _____

ing. Walter Cecchini

Corso Cavour n.54, 06034 Foligno PG - tel 392.3262925 - email: walter.cecchini@gmail.com - pec: walter.cecchini@ingpec.eu


PLANIMETRIA

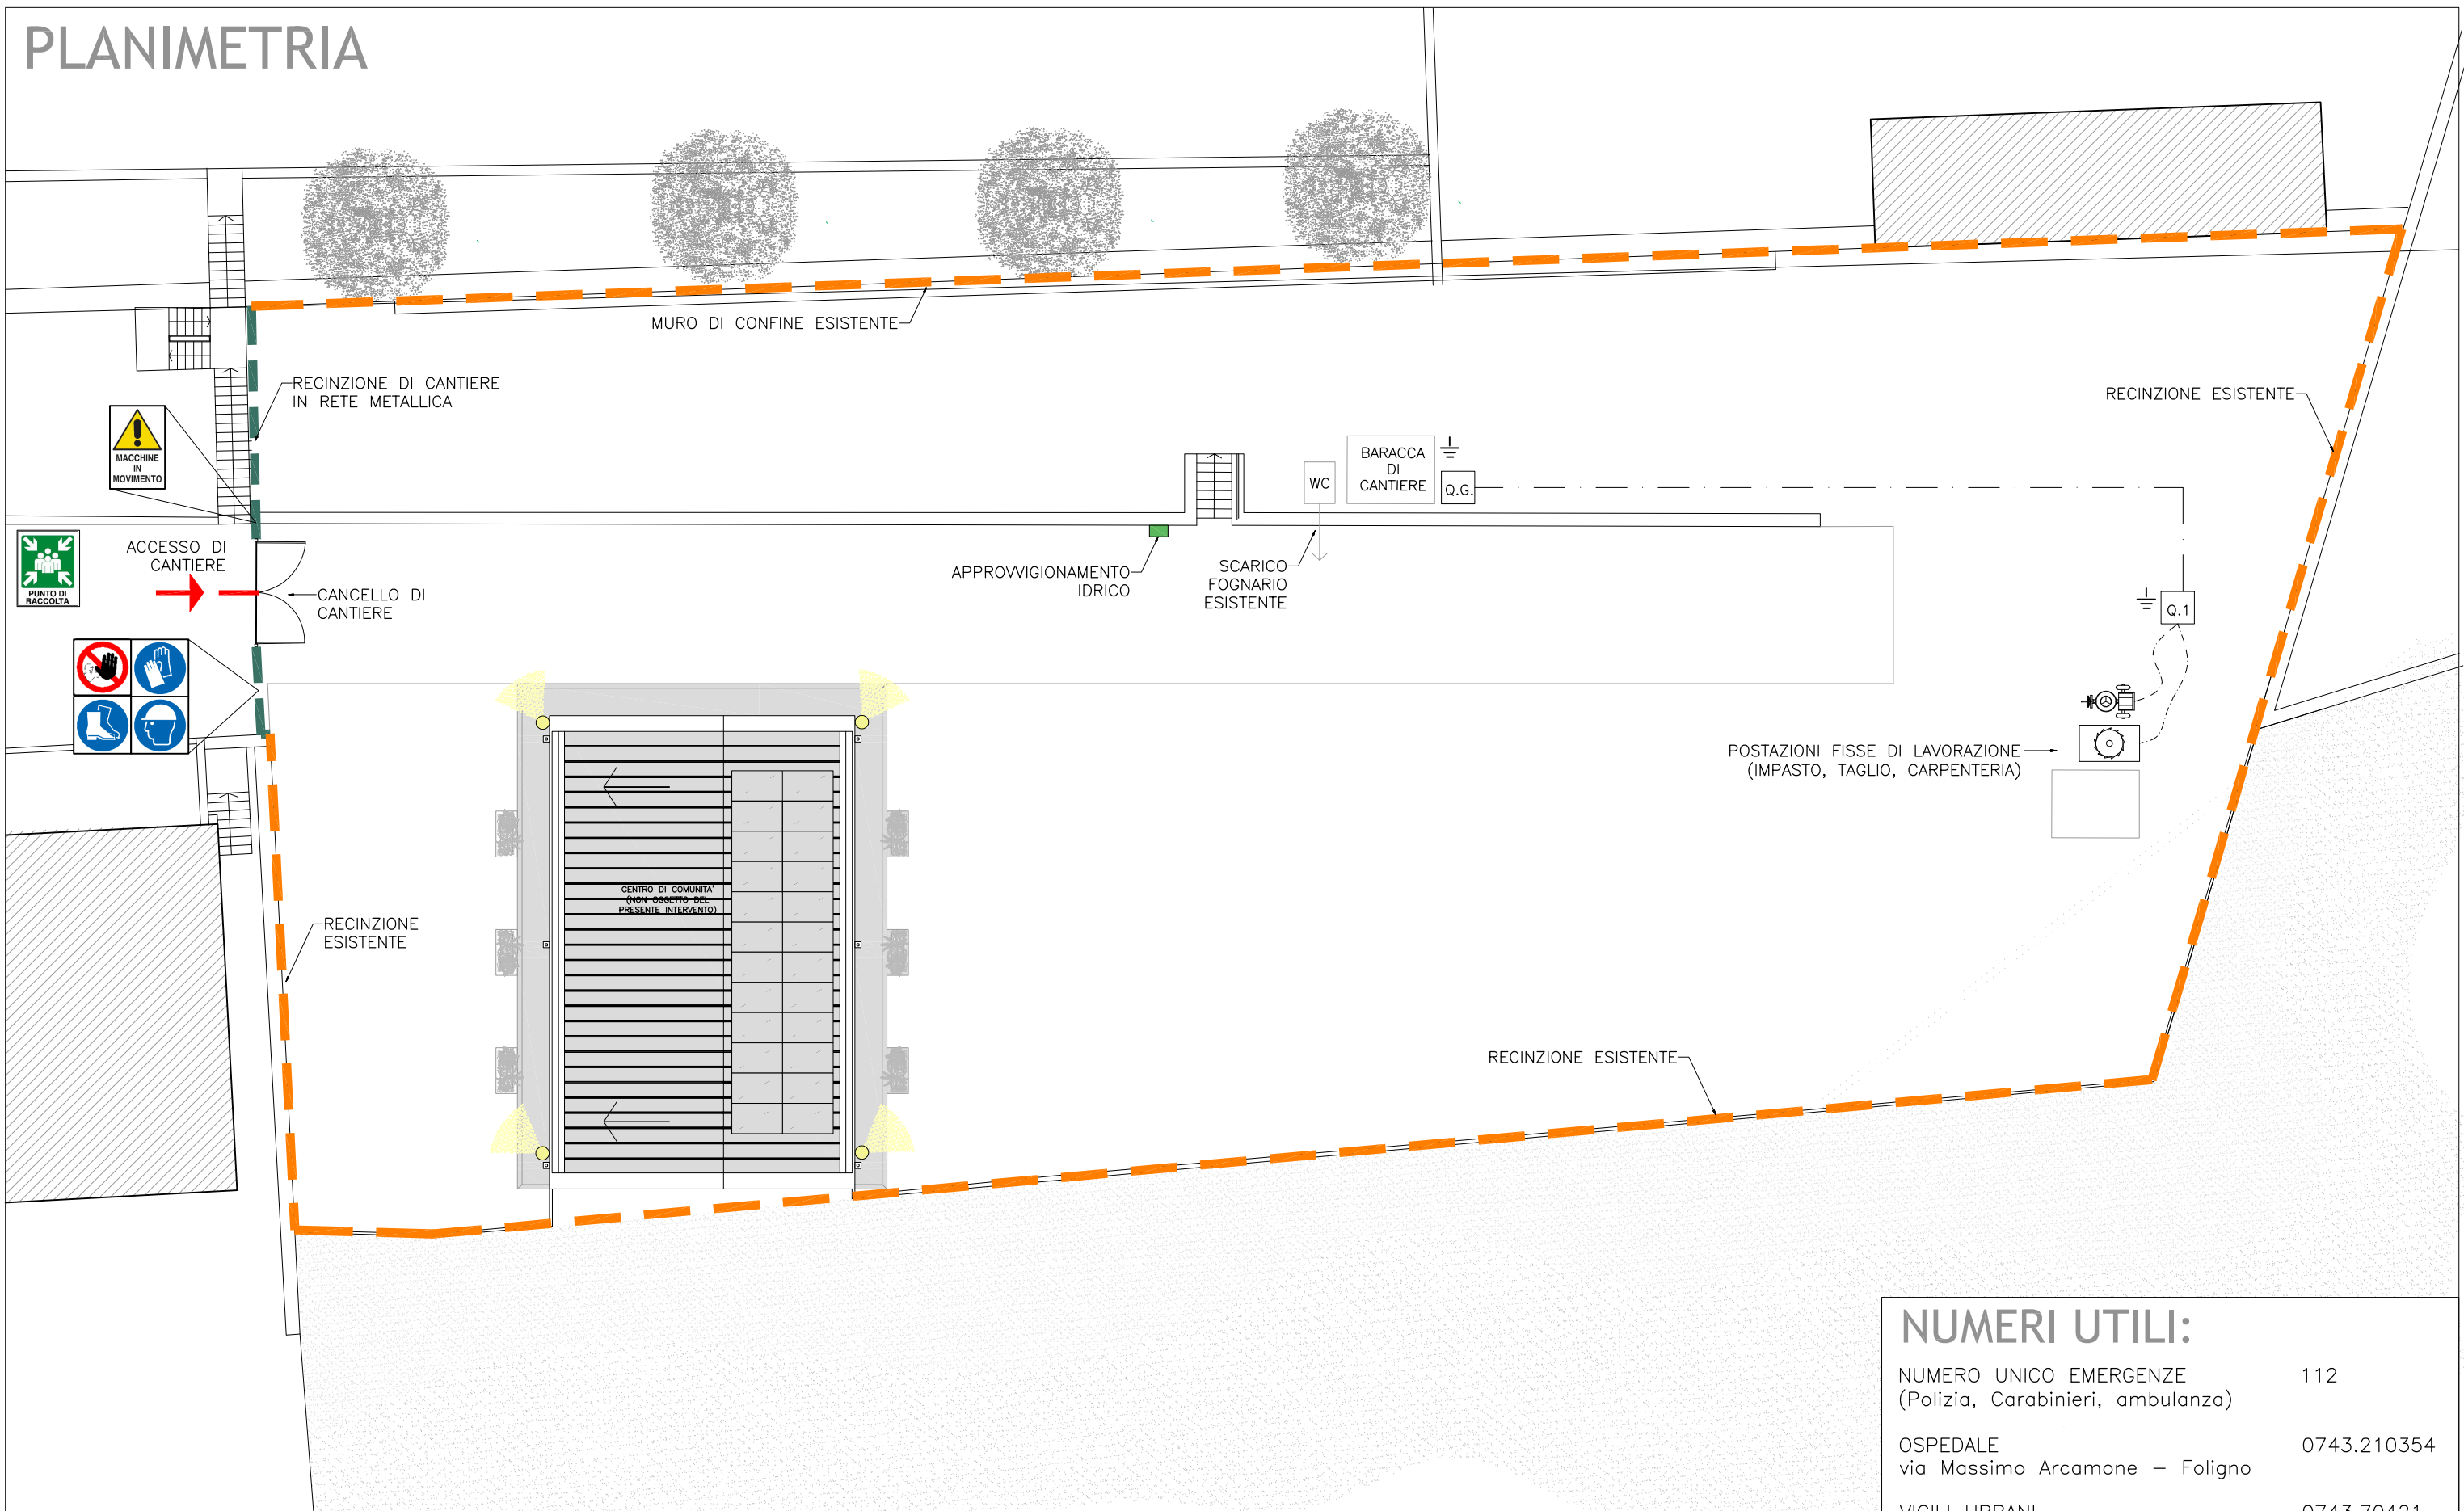

LEGENDA:

RECINZIONE DI CANTIERE
IN RETE METALLICA

RECINZIONE ESISTENTE

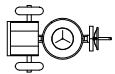

BETONIERA DI CANTIERE



SEGA CIRCOLARE



DISPENSORE SCARICO A TERRA



QUADRO GENERALE



QUADRO DI ZONA

NUMERI UTILI:

NUMERO UNICO EMERGENZE (Polizia, Carabinieri, ambulanza)	112
OSPEDALE via Massimo Arcamone – Foligno	0743.210354
VIGILI URBANI via G. Marconi 1 – Foligno	0743.70421
ASL COMPETENTE	0743.44442
DIREZIONE PROVINCIALE DEL LAVORO	075.91121
RESPONSABILE DELLA SICUREZZA	392.3262925