

Struttura Territoriale Marche
Ufficio Espropri

ANAS S.p.A
ST AN

52074800790C
Prot. CDG-0048670-U del 27/01/2021

Raccomandata A.R.

COMUNE DI ROTELLA
VIA UMBERTO I, 11
63071 - ROTELLA (AP)

Foglio 10 - Part. 38 - 593 - 595 - 596 - 606 - 834

Oggetto: S.P. 234

Indagini geologiche e geognostiche e lavori di ripristino dell'opera d'arte e
realizzazione di opere complementari al km 1+400.

Comune di Rotella (AP)

Anas SpA, a seguito dei noti eventi sismici che hanno interessato la zona della Provincia di Ascoli Piceno, è stata incaricata con apposito provvedimento del Governo D.L. n. 205 dell'11.11.2016 e Ordinanza del Capo Dipartimento della Protezione Civile n. 405 del 15.11.2016 (Soggetto Attuatore) di eseguire gli interventi di ripristino e messa i sicurezza della viabilità.

Nel caso in questione, a seguito dell'approvazione del progetto in oggetto, occorre realizzare lavorazioni su aree di pertinenza stradale e sulle ripe esistenti la cui manutenzione, ex art. 31 del codice della strada, è posta a carico del proprietario.

Struttura Territoriale Marche

Via Isonzo, 15 - 60124 Ancona T [+39] 071 5091 - F [+39] 071 200400
Pec anas.marche@postacert.stradeanas.it - www.stradeanas.it

Anas S.p.A. - Gruppo Ferrovie dello Stato Italiane

Società con socio unico soggetta all'attività di direzione e coordinamento di Ferrovie dello Stato Italiane S.p.A.
e concessionaria ai sensi del D.L. 138/2002 (convertito con L. 178/2002)
Sede Legale: Via Monzambano, 10 - 00185 Roma T [+39] 06 44461 - F [+39] 06 4456224
Pec anas@postacert.stradeanas.it
Cap. Soc. Euro 2.269.892.000,00 Iscr. R.E.A. 1024951 P.IVA 02133681003 C.F. 80208450587



Tuttavia, a causa dell'eccezionalità dei suddetti eventi, il ripristino dei luoghi è stato posto dal S.A. della Protezione Civile a carico dello Stato che, tramite la scrivente Struttura Territoriale ha provveduto alla progettazione e realizzazione delle opere di cui sopra.

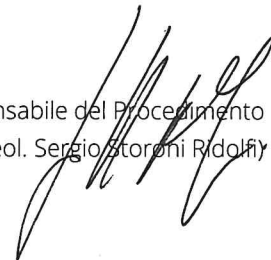
Per quanto esposto, la scrivente stazione appaltante comunica che in data 08/02/2021 provvederà all'occupazione temporanea delle aree individuate nell'allegato stralcio catastale e all'esecuzione delle opere previste in progetto.

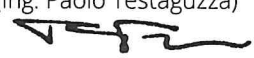
Ultimate le lavorazioni i terreni saranno restituiti con gli interventi di messa in sicurezza.

Per quanto anzidetto si chiede di esporre all'albo pretorio di questo comune la presente comunicazione e i relativi allegati progettuali per gg.30 dal ricevimento.

Cordiali saluti


Il Responsabile Ufficio Espropri
(Geom. Michele Curina)


Il Responsabile del Procedimento
(Dott. Geol. Sergio Storoni Ridolfi)


Il Responsabile Struttura Territoriale
(Ing. Paolo Testaguzza)

Allegati:

- 1) Stralcio catastale
- 2) Planimetria degli interventi

Interventi su CTR

scala 1:500

Fosso Laura

387.8

Int. E - Muro in gabbioni

372.

Int. D - Trincee drenanti

Planim

adotto loc. Croce Rossa - SP 214 - KM +400 - Spalla lato SUD

390.0

Int. C1 - Paratia costituita da
n. 24 pali ϕ 800 mm - prof. 18 ml

Int. F - Paratia provvisoria di
micropali in c.a. ϕ 250 mm

Int. G - Profilatura terreno
a tergo paratia provvisoria

Int. H - Canaletta raccolta
acque

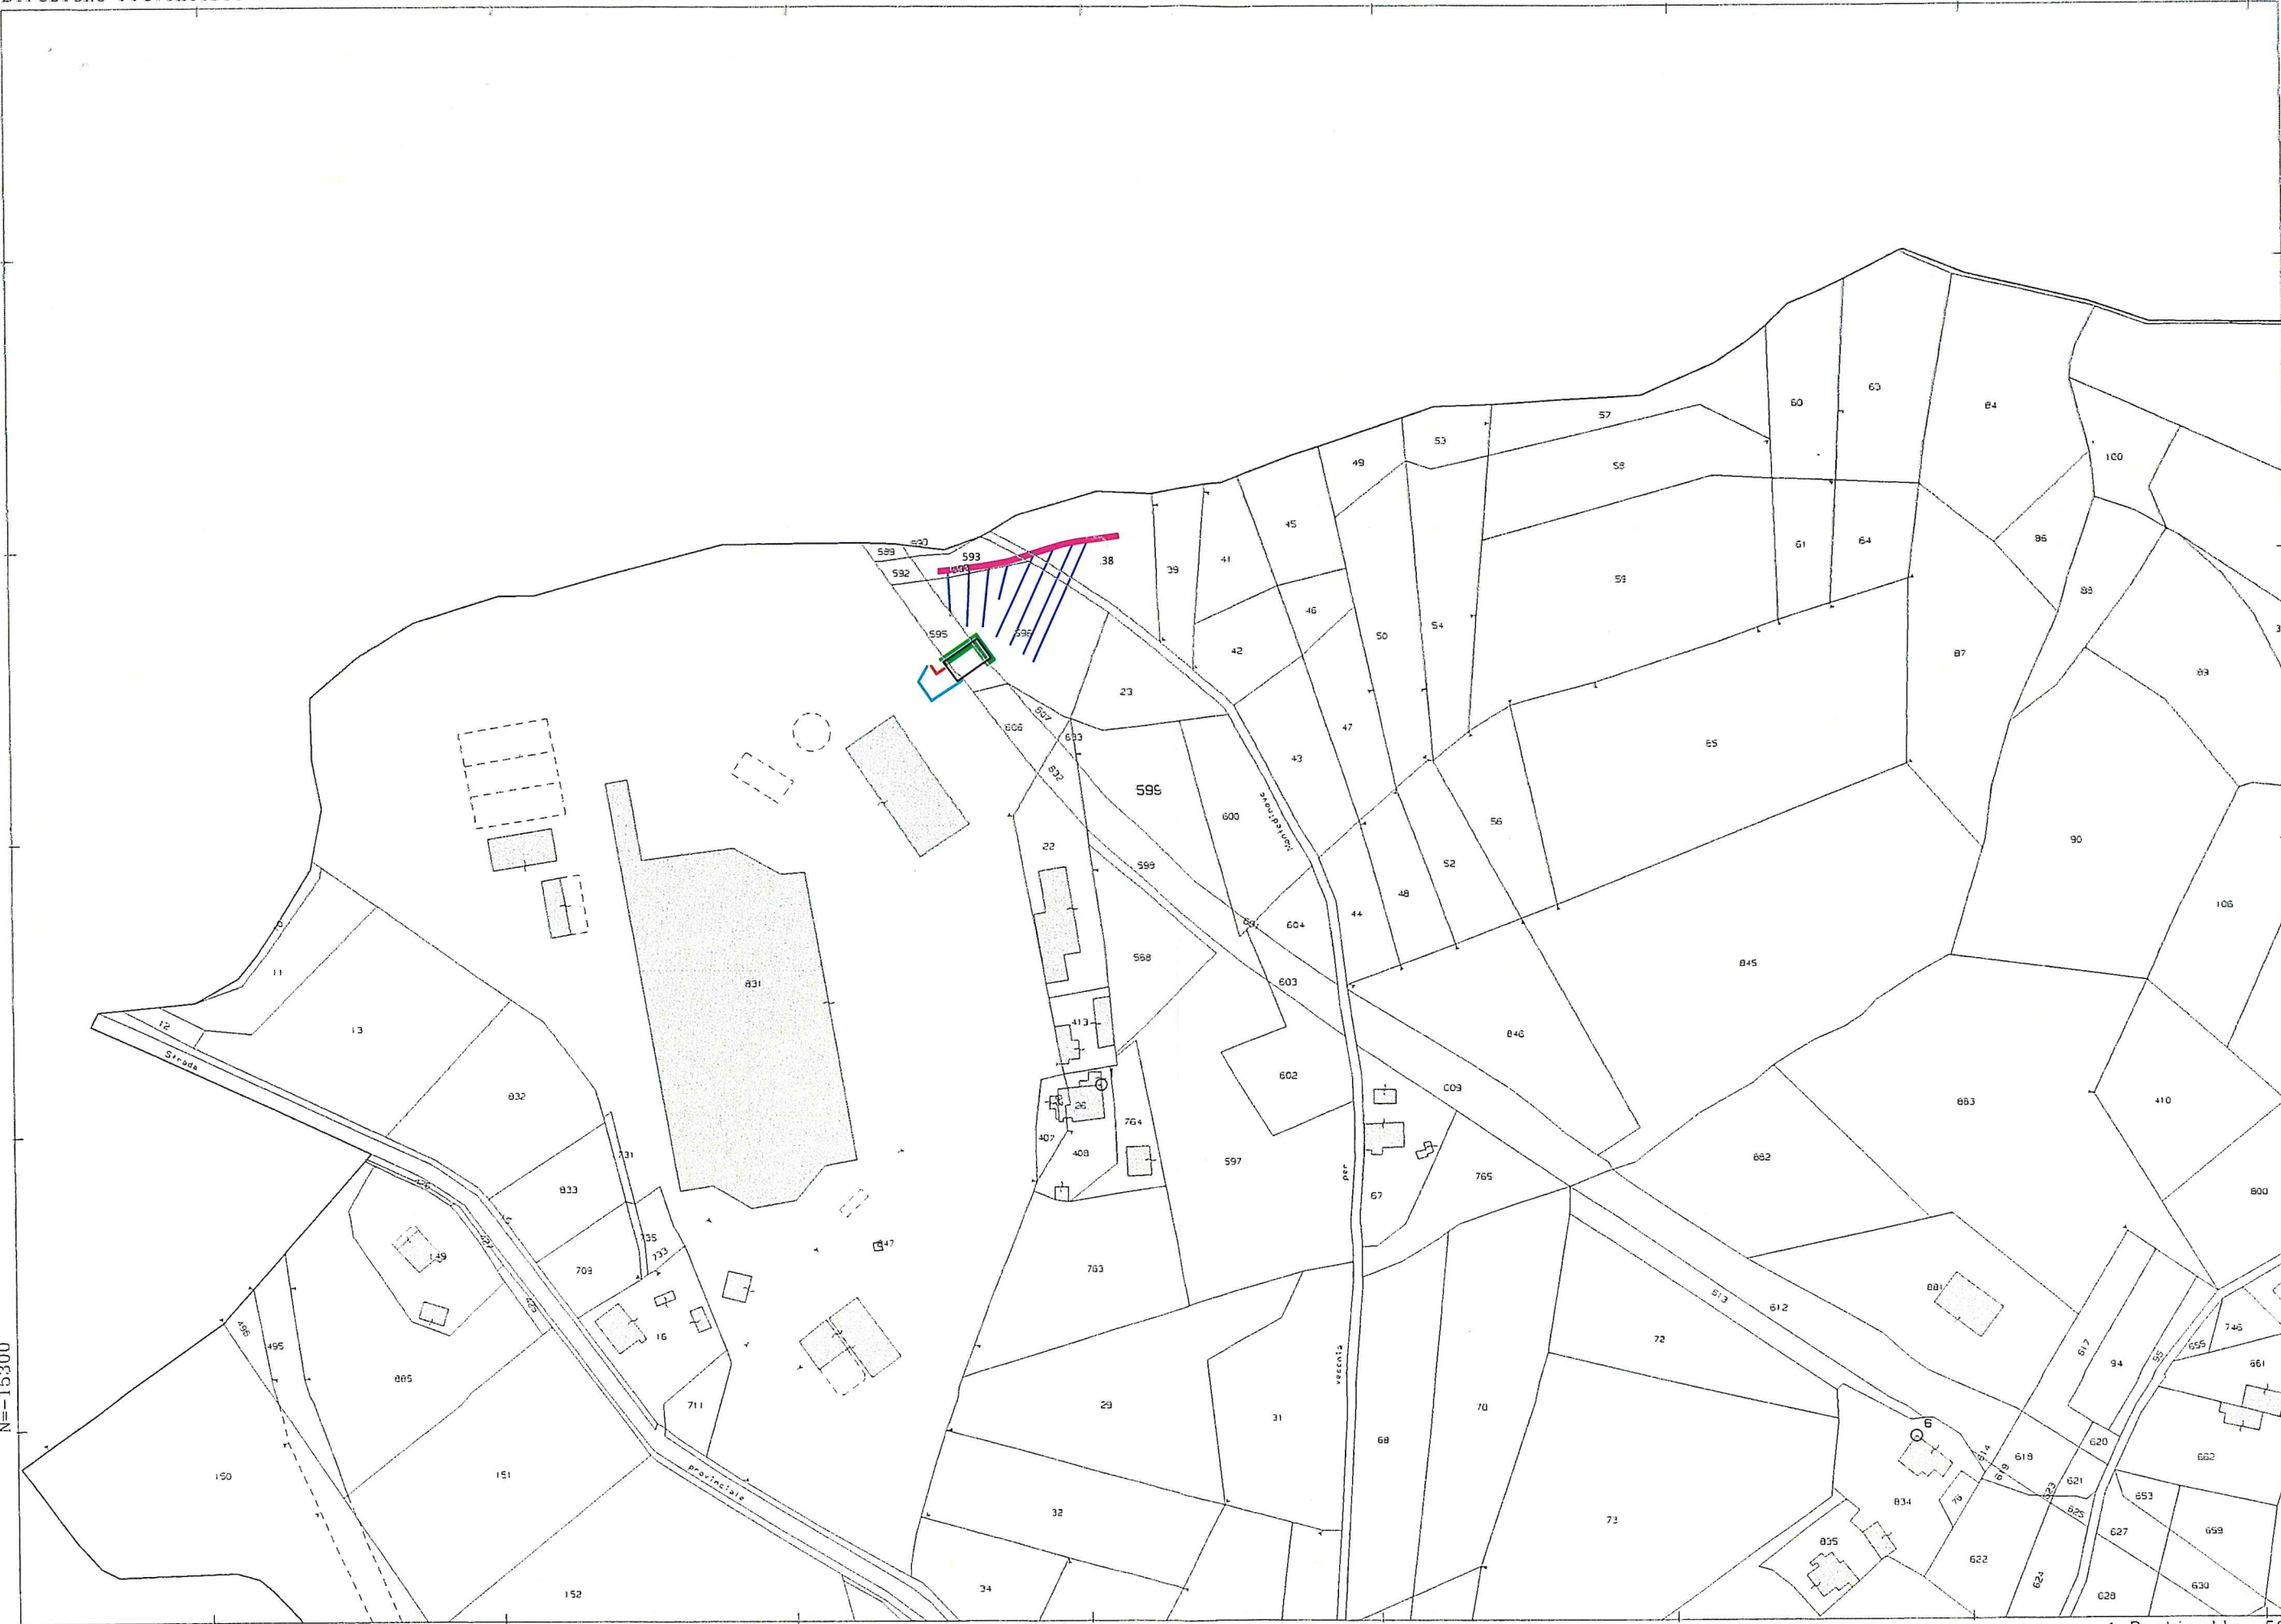
Int. C2 - n.17 Tiranti passivi in
doppio ordine in profilati tubolari
 ϕ 88.9 - sp. 7.1 mm- tipo S 355
lunghezza variabile

Int. C3 - trave/Cordolo
in c.a. di contrasto alla spalla

Int. A - Rifacimento
pavimentazione
tratto a sud lunghezza 80 mt

396.7





N=15300

E=54900

1 Particella: 599

Scala originale: 1:2000
Dimensione cornice: 776.000 x 552.000 metri

Comune: ROTELLA
Foglio: 10

