



OGGETTO

LAVORI DI MESSA IN SICUREZZA
DELLA SCARPATA SUD DEL CENTRO
ABITATO DI ROTELLA INTERESSATO
DA DISSESTO IDROGEOLOGICO

RIPARTIZIONE DELLA QUOTA DELL’OTTO PER MILLE
DELL’IRPEF ANNO 2014

PROGETTO DEFINITIVO - ESECUTIVO

COMMITTENTE

Amministrazione Comunale di Rotella

IL PROGETTISTA

Dott. Ing. Pierluigi Pelliccioni

SCALA	TAVOLA N.
1:200	2.2


ELABORATO

- STATO DI PROGETTO -

- Sezioni

	PIQUADRO ENGINEERING Dott. Ing. Pierluigi Pelliccioni	Via Erasmo Mari n. 25 63100 Ascoli Piceno tel. +39 0736 45704	email. pelliccioni@email.it c.f. PLL PLG 69T17 A462P p.iva 01640650444
--	--	---	--

SEZIONE 1

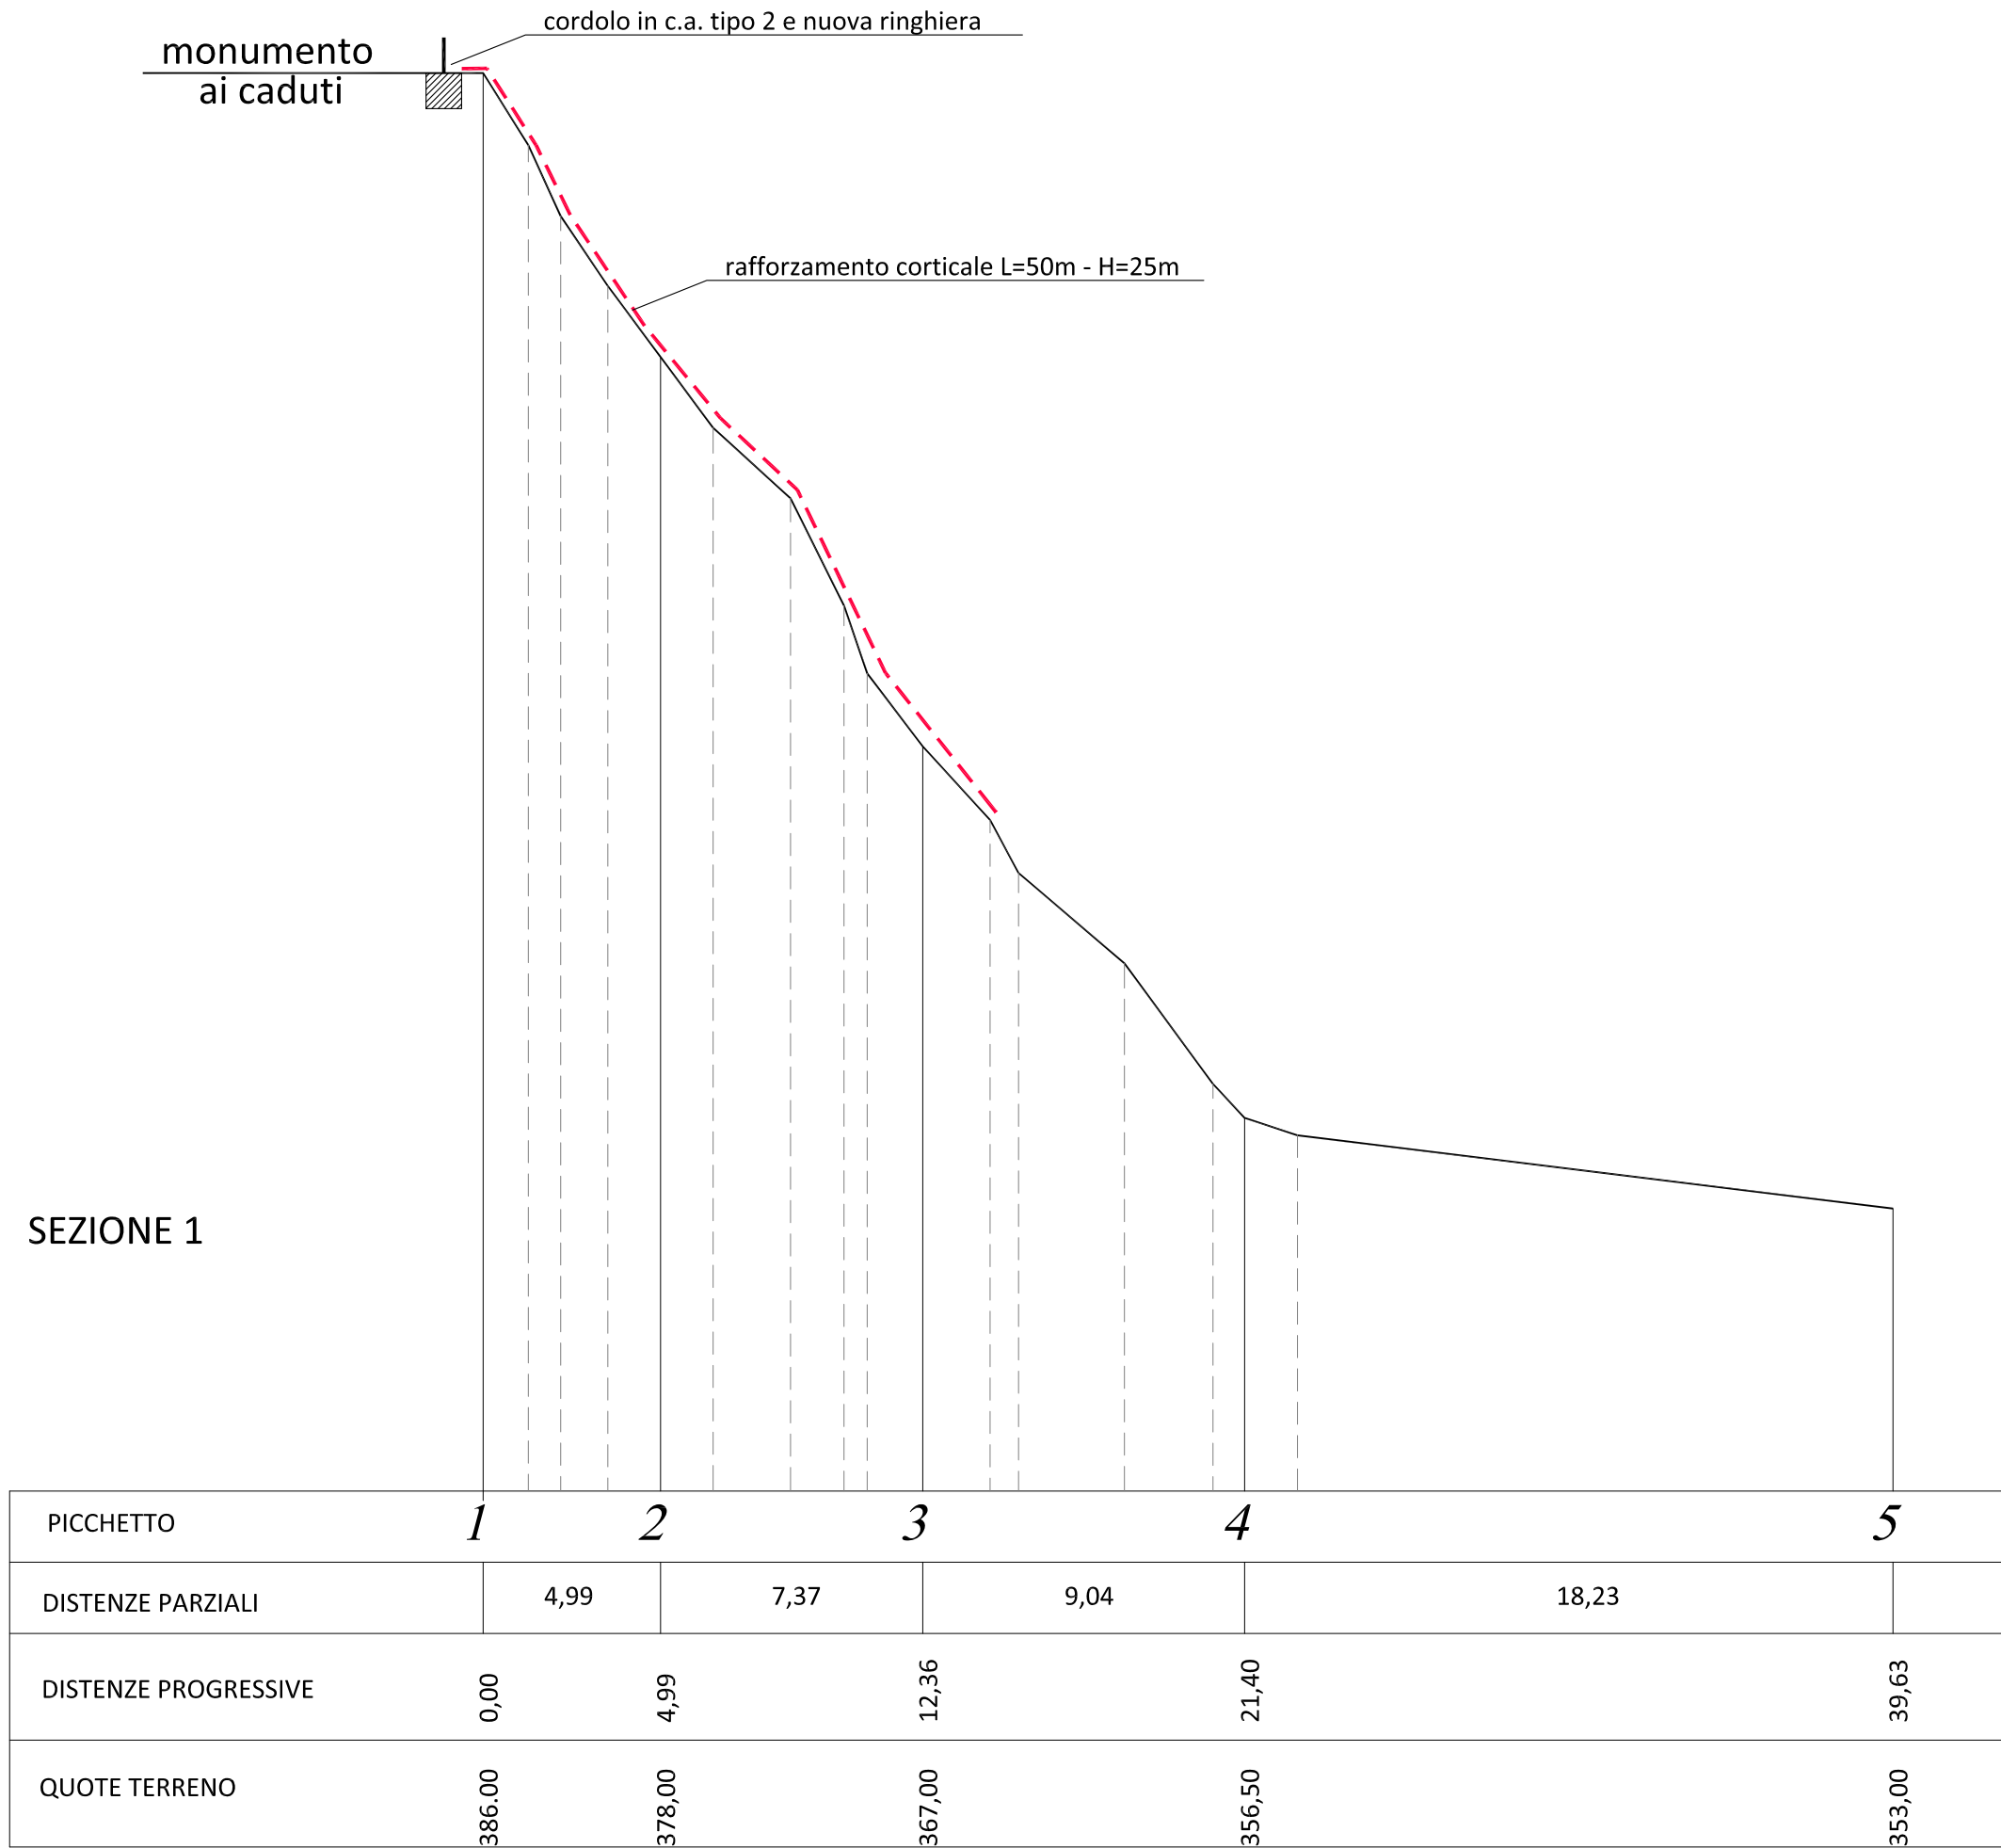

SEZIONE 2

