


COMUNE DI



ROTELLA

OGGETTO		LAVORI DI MESSA IN SICUREZZA DELLA SCARPATA SUD DEL CENTRO ABITATO DI ROTELLA INTERESSATO DA DISSESTO IDROGEOLOGICO	
RIPARTIZIONE DELLA QUOTA DELL'OTTO PER MILLE DELL'IRPEF ANNO 2014			
PROGETTO DEFINITIVO - ESECUTIVO			
COMMITTENTE		Amministrazione Comunale di Rotella	
IL PROGETTISTA		Dott. Ing. Pierluigi Pelliccioni	
SCALA	TAVOLA N.		
1:5000	1		
ELABORATO		- Inquadramento territoriale	
 PIQUADRO ENGINEERING Dott. Ing. Pierluigi Pelliccioni		Viale Erasmo Mari n.25 63100 Ascoli Piceno tel. +39 0736 45704	
		email. pelliccioni@email.it c.f. PLL PLG 69117 A462P p.iva 01640650444	

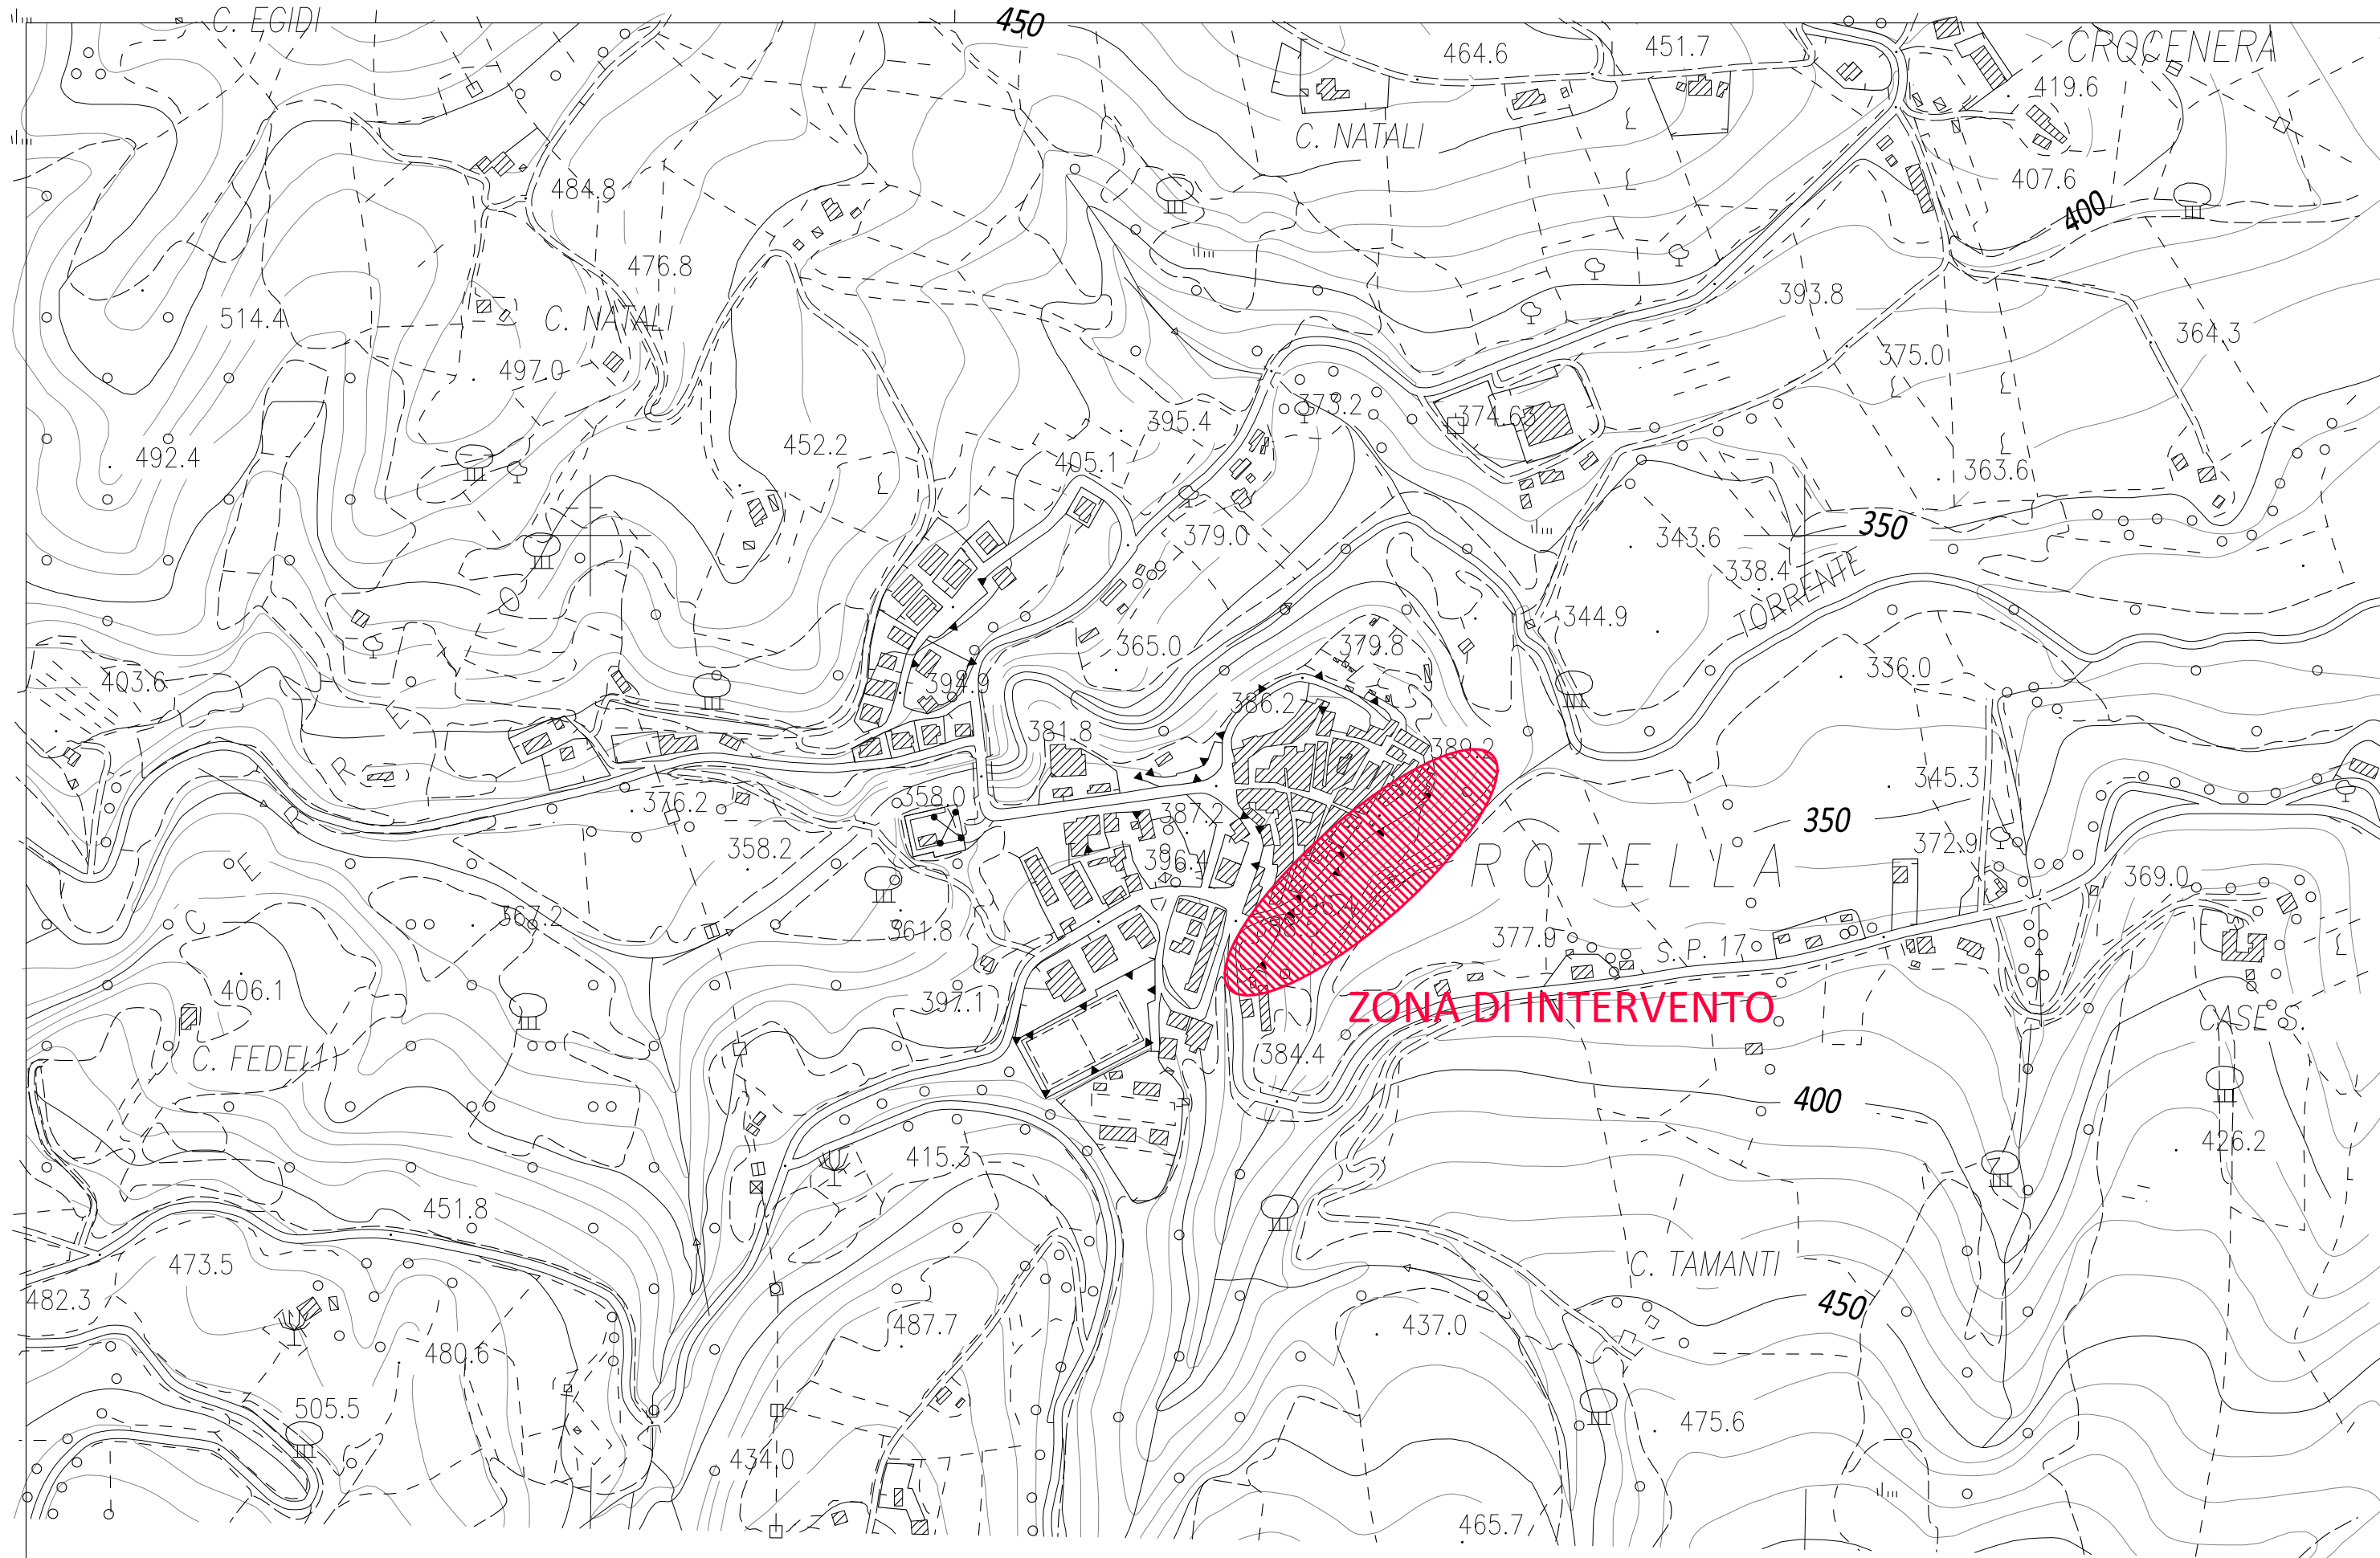

P.A.I. - CARTA RISCHI IDROGEOLOGICI

