





OGGETTO	
LAVORI DI MESSA IN SICUREZZA DELLA SCARPATA SUD DEL CENTRO ABITATO DI ROTELLA INTERESSATO DA DISSESTO IDROGEOLOGICO	
RIPARTIZIONE DELLA QUOTA DELL’OTTO PER MILLE DELL’IRPEF ANNO 2014	
PROGETTO DEFINITIVO - ESECUTIVO	
COMMITTENTE	
Amministrazione Comunale di Rotella	
IL PROGETTISTA	
Dott. Ing. Pierluigi Pelliccioni	
	TAVOLA N.
	3.1
ELABORATO	
- Particolari esecutivi rafforzamento corticale	
 PIQUADRO ENGINEERING Dott. Ing. Pierluigi Pelliccioni	Via Erasmo Mari n.25 63100 Ascoli Piceno tel. +39 0736 45704
email. pelliccioni@email.it c.f. PLL PLG 69T17 A462P p.iva 01640650444	


Sezione tipo della parete con l'intervento di SOIL NAILING

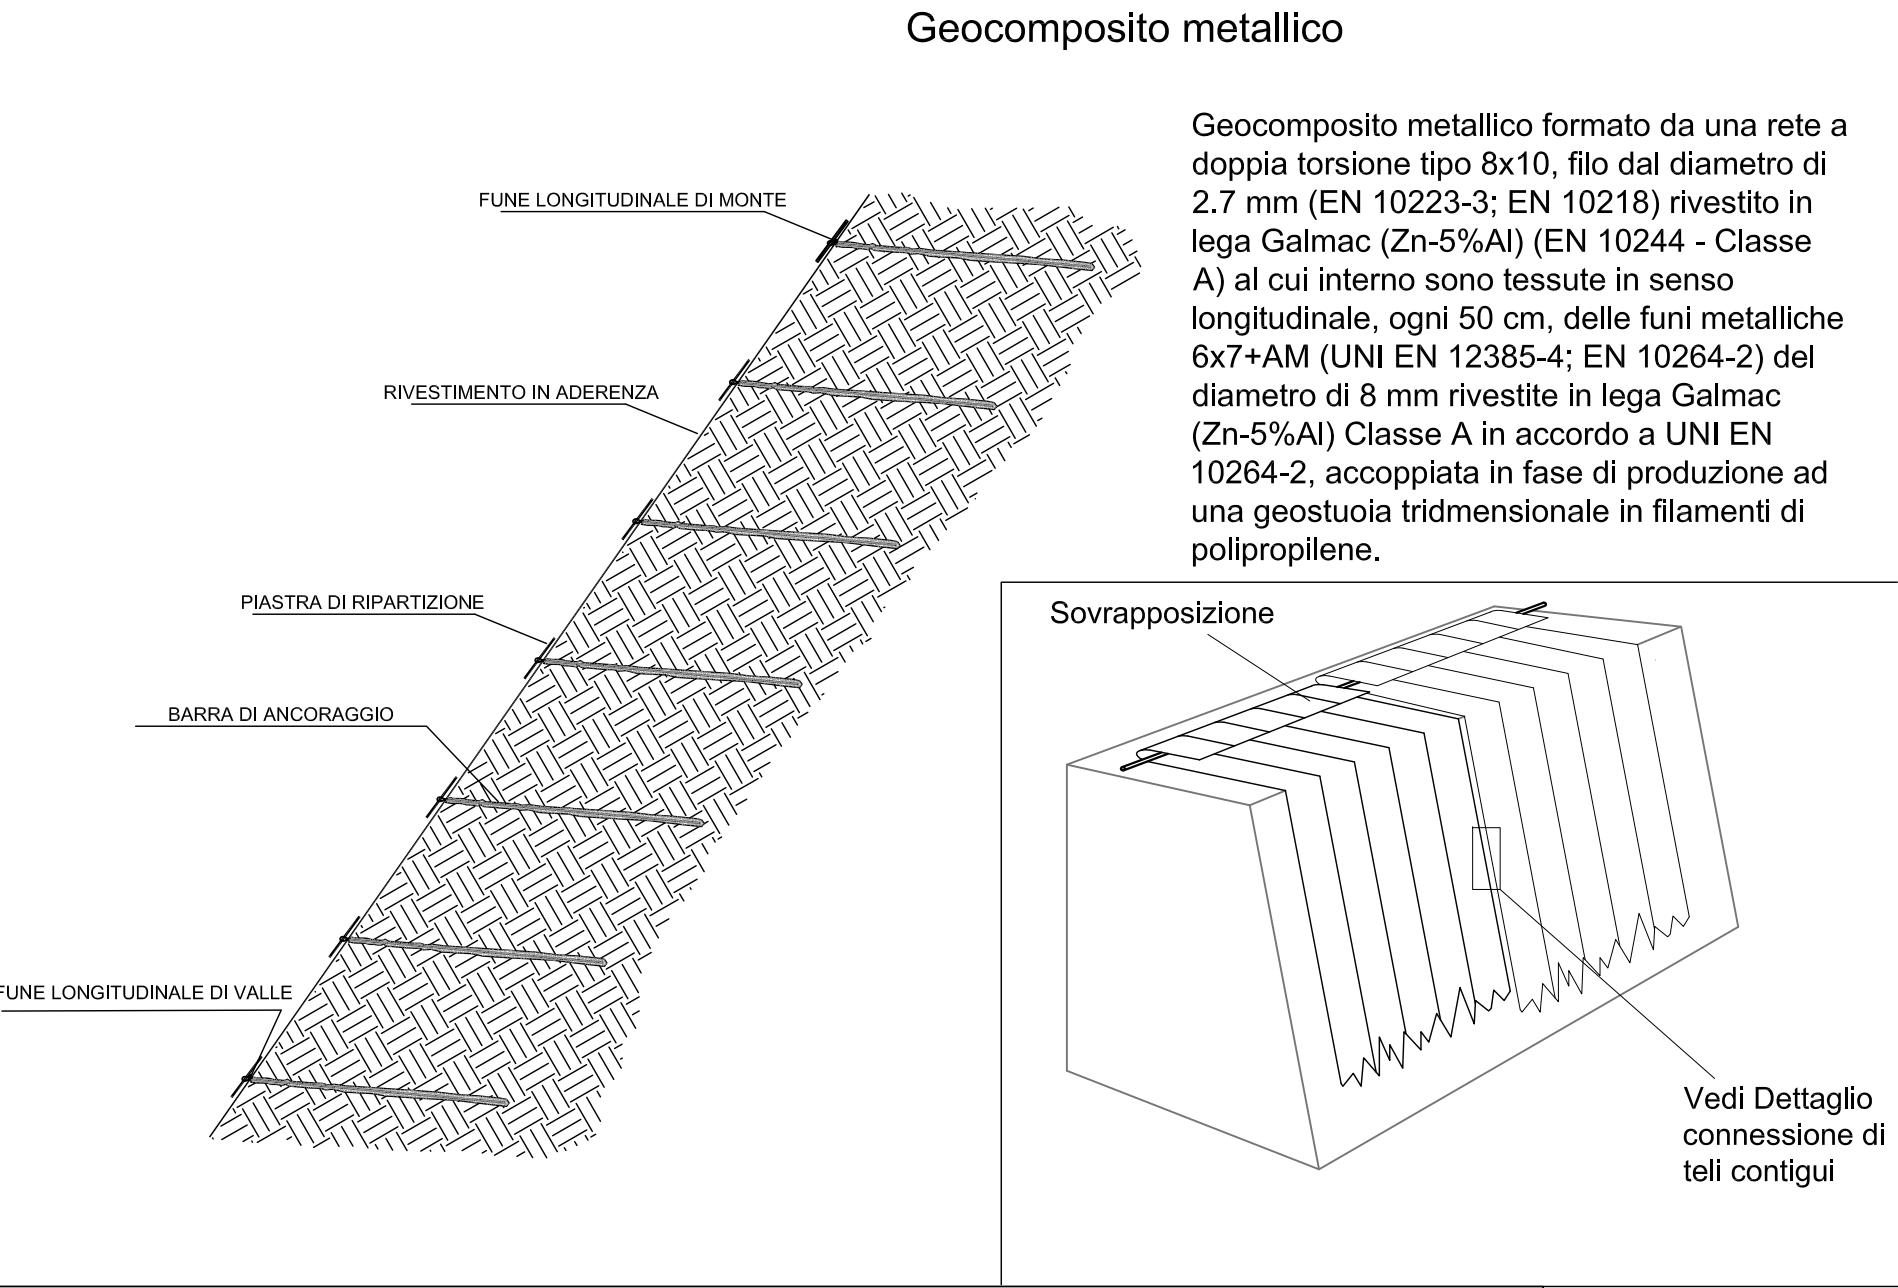


Dettaglio:
connessione di teli contigui

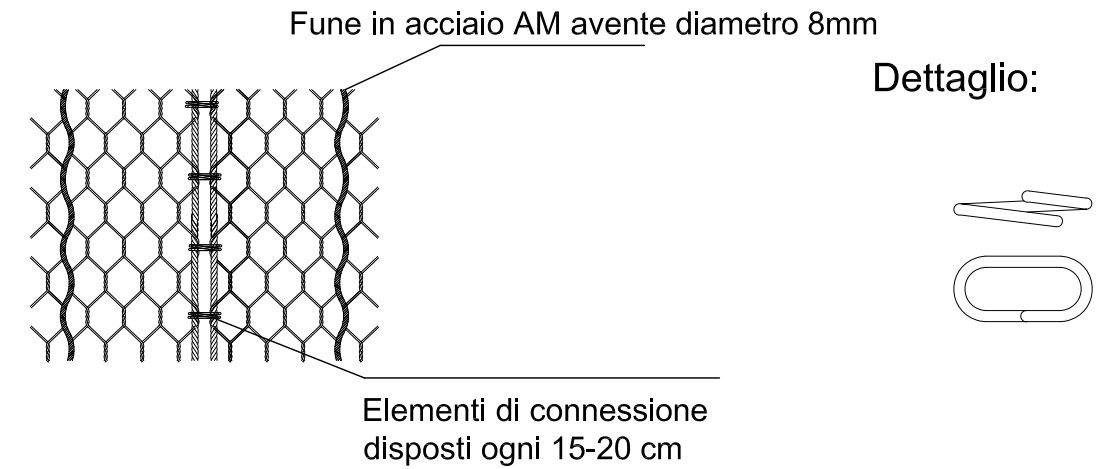


Dettaglio :
sistema di connessione alla fune di ancoraggio di sommità e al piede

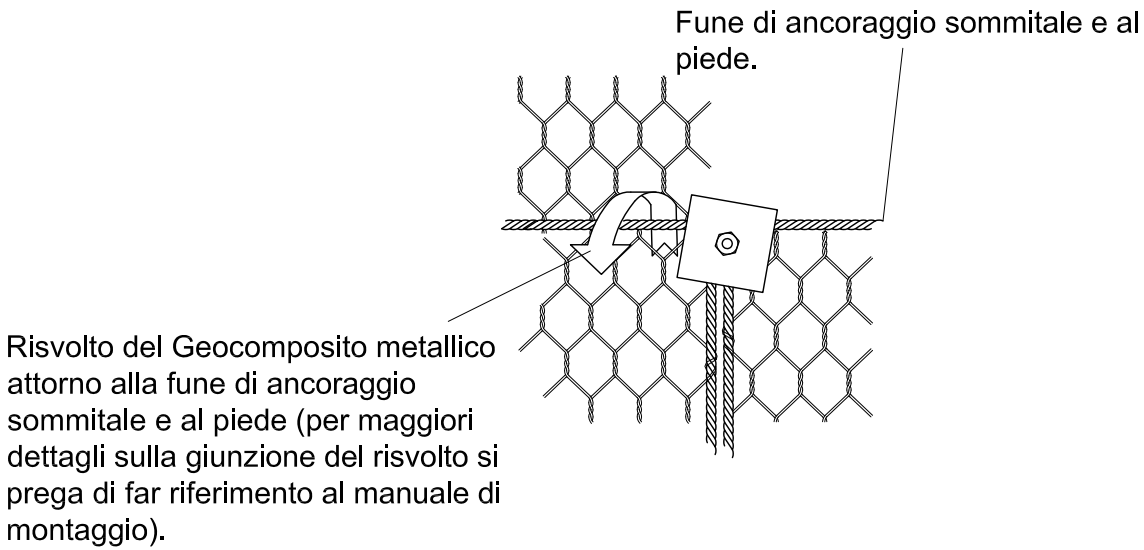

Dettaglio:
ancoraggi consolidamento

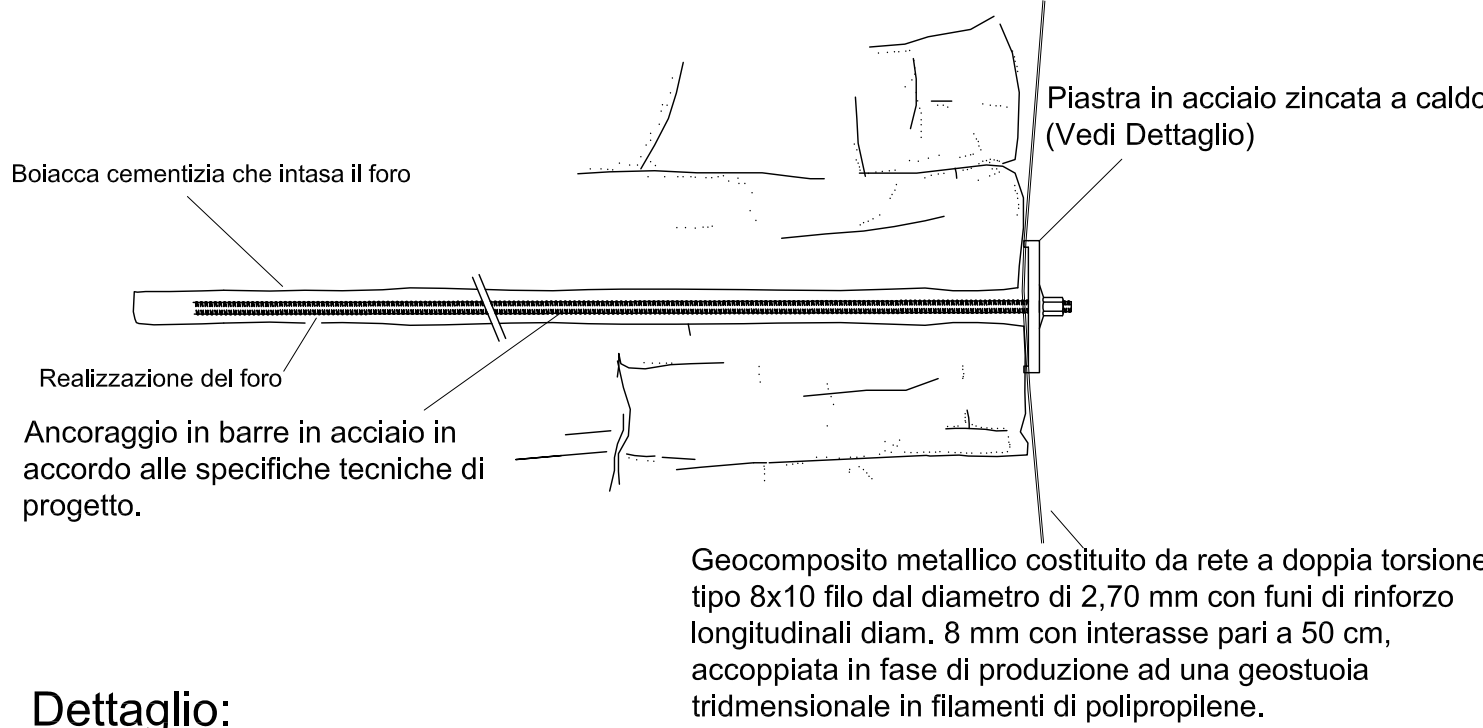

Dettaglio:
testa di ancoraggio

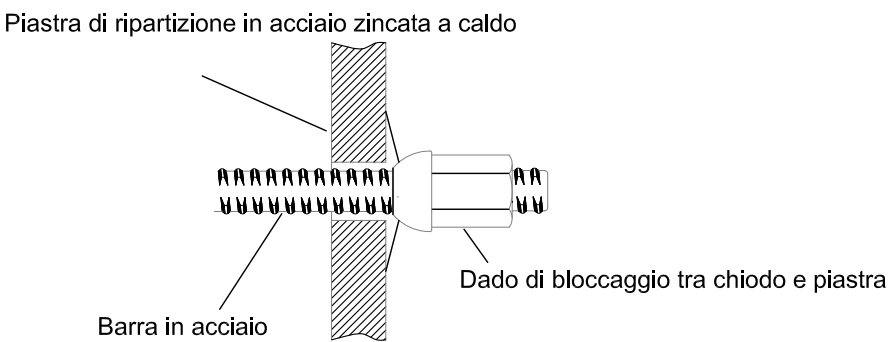

Rafforzamento corticale con geocomposito metallico con ancoraggi in maglia quadrata

- ① Fune di ancoraggio sommitale in acciaio grado 1770 N/mm^q avente diametro in accordo alle specifiche di progetto rivestimento in lega Galmac Zn-5%Al in accordo a UNI EN 10264-2 Classe A
- ② Fune di ancoraggio al piede in acciaio grado 1770 N/mm^q avente diametro in accordo alle specifiche di progetto rivestimento in lega Galmac Zn-5%Al in accordo a UNI EN 10264-2 Classe A
- ③ Piastre di ripartizione in acciaio zincato a caldo
- ④ Fune in acciaio tipo 6x7+AM di diametro 8 mm (diam. int./est.) (UNI EN 12385-4) rivestita in lega Galmac (ZN-5%AL) (EN 10264-2, Classe A)
- ⑤ Fune in acciaio tipo 6x7+AM di diametro 8 mm (diam. int./est.) (UNI EN 12385-4) rivestita in lega Galmac (ZN-5%AL) (EN 10264-2, Classe A)

