



AL 118 MARCHE FERMO	EMAIL fabrizio.giostra@sanita.marche.it
ALL' ANAS SPA DIREZIONE GENERALE	EMAIL interoperabilita'
ALL' ANAS SPA DRERI	EMAIL interoperabilita'
ALL' ANAS SPA SERVIZIO RAPPORTI CON LA STAMPA PERUGIA	EMAIL fi.bargelli@stradeanas.it
ALL' ANAS SPA UFFICIO STAMPA	EMAIL uff.stampa@stradeanas.it
ALL' AREA COMPARTIMENTALE	
ALL' AREA COMPARTIMENTALE TOSCANA	EMAIL interoperabilita'
ALL' AREA COMPARTIMENTALE UMBRIA	EMAIL soc.pg@stradeanas.it
AL C.C.I.S.S. CENTRO RAI	EMAIL cciss@stradeanas.it
AL CATASTO STRADE	
AGLI CENTRO OPERATIVO 118 ASCOLI PICENO	PEC 118@asl13.marche.it
AL CENTRO OPERATIVO 118 MACERATA	EMAIL francesco.ricci@sanita.marche.it
AL CENTRO OPERATIVO COMPARTIMENTALE DI ANCONA	EMAIL polstradacoc.an@poliziadistato.it
AL COMANDO PROVINCIALE CARABINIERI DI ASCOLI PICENO	PEC provapcdo@carabinieri.it
AL COMANDO PROVINCIALE CARABINIERI DI MACERATA	EMAIL provmccdo@carabinieri.it
AL COMANDO PROVINCIALE VV.F ASCOLI PICENO	PEC com.salaop.ascolipiceno@cert.vigilfuoco.it
AL COMANDO PROVINCIALE VV.F MACERATA	PEC com.salaop.macerata@cert.vigilfuoco.it
AL COMANDO PROVINCIALE VV.F FERMO	PEC com.salaop.ascolipiceno@cert.vigilfuoco.it
AL COMP.TO POLIZIA STRADALE DI ANCONA	PEC sezpolsrada.an@pecps.poliziadistato.it
AL COMP.TO. POLIZIA STRADALE MARCHE	PEC compartimento.polstrada.an@pecps.poliziadistato.it
AL COMPARTIMENTO DEL LAZIO	EMAIL interoperabilita'

**Coordinamento Territoriale Centro
Area Compartimentale Marche**

Via Isonzo, 15 - 60124 Ancona - T [+39] 0715091 - F [+39] 071200400
Pec anas.marche@postacert.stradeanas.it - www.stradeanas.it

Anas S.p.A. - Gruppo Ferrovie dello Stato Italiane

Società con socio unico soggetta all'attività di direzione e coordinamento di Ferrovie dello Stato Italiane S.p.A. e concessionaria ai sensi del D.L. 138/2002 (convertito con L. 178/2002)

Sede Legale: Via Monzambano, 10 - 00185 Roma - T [+39] 06 44461 - F [+39] 06 4456224
Pec anas@postacert.stradeanas.it

Cap. Soc. € 2.269.892.000,00 - Iscr. R.E.A. 1024951 - P.IVA 2133681003 - C.F. 80208450587





AL COMUNE DI ACQUASANTA TERME	PEC comune.acquasantaterme@anutel.it
AL COMUNE DI ALTIDONA	PEC sindaco@pec.altidona.net
AL COMUNE DI ARQUATA DEL TRONTO	PEC comune.arquatadeltronto@emarche.it
AL COMUNE DI ASCOLI PICENO	PEC comune.ascolipiceno@actaliscertymail.it
AL COMUNE DI BELFORTE DEL CHIANTI	PEC comune.belforte.mc@legalmail.it
AL COMUNE DI CALDAROLA	PEC comune.caldarola.mc@legalmail.it
AL COMUNE DI CAMERINO	PEC comune.camerino.mc@legalmail.it
AL COMUNE DI CAMPOFILONE	PEC campofilone@pec.ucvaldaso.it
AL COMUNE DI CAMPOROTONDO DI FIASTRONE	PEC comune.camporotondodifiastrone@legalmail.it
AL COMUNE DI CIVITANOVA MARCHE	PEC comune.civitanovamarche@pec.it
AL COMUNE DI CORRIDONIA	PEC comunecorridonia@pec.it
AL COMUNE DI CUPRA MARITTIMA	PEC comune.cupramarittima@emarche.it
AL COMUNE DI FERMO	PEC protocollo@pec.comune.fermo.it
AL COMUNE DI FOLIGNANO	PEC comune.folignano@emarche.it
AL COMUNE DI GROTTAMMARE	PEC comune.grottammare.protocollo@emarche.it
AL COMUNE DI MACERATA	PEC comune.macerata@legalmail.it
AL COMUNE DI MASSIGNANO	PEC comune.massignano@emarche.it
AL COMUNE DI MONTE SAN GIUSTO	PEC protocollo@pec.comune.montesangiusto.mc.it
AL COMUNE DI MONTECOSARO	PEC comune.montecosaro@emarche.it
AL COMUNE DI MORROVALLE	PEC comune.morrovalle.mc@legalmail.it
AL COMUNE DI MUCCIA	EMAIL comune.muccia.mc@legalmail.it
AL COMUNE DI P.TO SAN GIORGIO	PEC protocollo@pec-comune.portosangiorgio.fm.it



AL COMUNE DI P.TO SANT'ELPIDIO	PEC pseprotocollo@postecert.elpinet.it
AL COMUNE DI PEDASO	PEC pedaso@pec.ucvaldaso.it
AL COMUNE DI PIEVE TORINA	EMAIL comune.pievetorina.mc@legalmail.it
AL COMUNE DI SAN BENEDETTO DEL TRONTO	PEC protocollo@cert-sbt.it
AL COMUNE DI SERRAPETRONA	PEC comune.serrapetrona.mc@legalmail.it
AL COMUNE DI SERRAVALLE DEL CHIANTI	PEC comune.serravalledichianti.mc@legalmail.it
AL COMUNE DI TOLENTINO	PEC comune.tolentino.mc@legalmail.it
AL COMUNE DI VALFORNACE	PEC comune.valfornace@emarche.it
AL CONTRAM CAMERINO	EMAIL movimento@contram.it
ALLA CROCE ROSSA ITALIANA DI ASCOLI PICENO	PEC cl.ascolipiceno@cert.cri.it
ALLA CROCE ROSSA ITALIANA DI FERMO	EMAIL cp.fermo@cri.it
ALLA CROCE ROSSA ITALIANA DI MACERATA	EMAIL cp.macerata@cri.it
ALLA DIANAS DIREZIONE OPERATION E COORDINAMENTO TERRITORIALE	EMAIL interoperabilita'
ALLA DIANAS DIREZIONE RELAZIONI ESTERNE E RAPPORTI ISTITUZIONALI	EMAIL uff.stampa@stradeanas.its.it
ALL' IMPRESA CICAS S.R.L.	PEC cicassrl@pec.sinapsis-srl.net
ALLA PREFETTURA DI ASCOLI PICENO	PEC protocollo.prefap@pec.interno.it
ALLA PREFETTURA DI FERMO	PEC protocollo.preffm@pec.interno.it
ALLA PREFETTURA MACERATA	EMAIL protocollo.prefmc@pec.interno.it
ALLA PROGETTAZIONE E REALIZZAZIONE LAVORI AREA CENTRO	EMAIL interoperabilita'
ALLA PROTEZIONE CIVILE REGIONE MARCHE	PEC regione.marche.protciv@emarche.it
ALLA PROVINCIA DI ASCOLI PICENO	EMAIL gabriella.filipponi@provincia.ap.it



ALLA PROVINCIA DI MACERATA	PEC provincia.macerata@legalmail.it
ALLA PROVINCIA DI PERUGIA AREA VIABILITA'	PEC area.viabilita@pec.provincia.perugia.it
ALLA QUESTURA DI ASCOLI PICENO	PEC gab.quest.ap@pecps.poliziadistato.it
ALLA QUESTURA DI MACERATA	PEC gab.quest.mc@pecps.poliziadi stato.it
ALLA REGIONE MARCHE SERVIZIO INFRASTRUTTURE TRASPORTO ENERGIA	PEC regione.marche.servizio.ite@emarche.it
ALLA SALA OPERATIVA AREA COMPARTIMENTALE UMBRIA	EMAIL soc.pg@stradeanas.it
ALLA SALA OPERATIVA COMPARTIMENTALE	EMAIL soc.an@stradeanas.it
ALLA SALA OPERATIVA NAZIONALE	EMAIL salasituazioni@stradeanas.it
ALLA SEZIONE POLIZIA STRADALE DI ASCOLI PICENO	PEC sezpolsrada.ap@pecps.poliziadistato.it
ALLA SEZIONE POLIZIA STRADALE DI ASCOLI PICENO (DISTACCAMENTO DI FERMO)	PEC distpolstrada.fermo.ap@pecps.poliziadistato.it
ALLA SEZIONE POLIZIA STRADALE DI MACERATA	PEC sezpolsrada.mc@pecps.poliziadistato.it
AL TRASPORTO UNITO FIAP ROMA	EMAIL info@trasportounito.org
ALL' U.R.P.	
ALL' UFFICIO TRASPORTI ECCEZIONALI	
A ALBERTO RICCONI	EMAIL a.ricconi@stradeanas.it
A BIAGIO DI MICHELE	EMAIL b.dimichele@stradeanas.it
A GIOVANNI ANTONIO MAZZOCCO	EMAIL g.mazzocco@stradeanas.it
A GIUSEPPE SORDONI	EMAIL g.sordoni@stradeanas.it
A GUALTIERO NARDINOCCHI	EMAIL g.nardinocchi@stradeanas.it
A MASSIMO ZERANI	EMAIL m.zerani@stradeanas.it
A MAURIZIO CAPIRIOTTI	EMAIL mau.capriotti@stradeanas.it
A MAURIZIO VAGNI	EMAIL m.vagni@stradeanas.it



A MICHELE CURINA

EMAIL m.curina@stradeanas.it

A ROBERTO MAZZOCCO

EMAIL r.mazzocco@stradeanas.it

A ROCCO D'ANGELO

EMAIL r.dangelo@stradeanas.it

OGGETTO

Gestione della viabilità - Regolamentazione della circolazione

* Tratta NSA 390 EX S.S. N. 77 DELLA VAL DI CHIANTI dal km 45+275 al km 51+380, Direzione: entrambe Provvedimenti: Senso unico alternato mediante impianto semaforico o movieri

* Tratta SS 16 ADRIATICA dal km 344+405 al km 391+661, Direzione: entrambe Provvedimenti: Senso unico alternato mediante impianto semaforico o movieri

* Tratta SS 4 VIA SALARIA dal km 144+958 al km 179+500, Direzione: entrambe Provvedimenti: Senso unico alternato mediante impianto semaforico o movieri

* Tratta SS 4 VIA SALARIA dal km 179+500 al km 181+600, Direzione: entrambe Provvedimenti: Restringimento carreggiata simmetrica

* Tratta SS 685 DELLE TRE VALLI UMBRE dal km 0+000 al km 7+700, Direzione: entrambe Provvedimenti: Senso unico alternato mediante impianto semaforico o movieri

* Tratta SS 77 DELLA VAL DI CHIANTI dal km 27+844 al km 109+900, Direzione: entrambe Provvedimenti: Restringimento carreggiata simmetrica

* Tratta SS 77 VAR DELLA VAL DI CHIANTI dal km 17+075 al km 40+929, Direzione: entrambe Provvedimenti: Restringimento carreggiata simmetrica

* Tratta SS 81 PICENO APRUTINA dal km 3+460 al km 11+498, Direzione: entrambe Provvedimenti: Senso unico alternato mediante impianto semaforico o movieri

Lavori di manutenzione ordinaria per il ripasso della segnaletica orizzontale sulle SS.SS in oggetto, secondo l'avanzamento dei lavori.



Con riferimento all'oggetto, si trasmette l'Ordinanza n. **333/2018**



ORDINANZA N. **333/2018**

IL RESPONSABILE AREA COMPARTIMENTALE

PREMESSO

- Che lungo le SS. 4 "Salaria" - SS 16 "Adriatica" - SS. 81 "Piceno Aprutina" - SS. 77 "Della Val di Chienti" - SS. 77Var "Della Val di Chienti" - SS. 685 "Delle Tre Valli Umbre" - NSA 390 occorre dare luogo al ripasso della segnaletica orizzontale;
- Che, pertanto, occorre regolamentare il traffico sulle SS.SS in oggetto secondo l'avanzamento dei lavori.

VISTO

- Il D.Lgs. n. 285 del 30/04/1992;
- Il D.P.R del 16 dicembre 1995 n° 495 "Regolamento di esecuzione e di attuazione del codice della strada" e sue successive modificazioni e integrazioni con D.P.R 16 settembre 1996 n° 610;
- Il D.M. del 10/07/2002 "Disciplinare tecnico relativo agli schemi segnaletici, differenziati per categorie di strada, da adottare per il segnalamento temporaneo";
- Il Decreto Interministeriale 04/03/2013 recante i "Criteri generali di sicurezza relativi alle procedure di revisione, integrazione e apposizione della segnaletica stradale destinata alle attività lavorative che si svolgono in presenza di traffico veicolare"

ORDINA

* Senso unico alternato mediante impianto semaforico o movieri, su NSA 390 EX S.S. N. 77 DELLA VAL DI CHIANTI dal km 45+275 al km 51+380 in entrambe le direzioni; a partire dal giorno 19/09/2018 fino al giorno 31/12/2018 dalle ore 07:00 alle ore 19:00 il lunedì, martedì, mercoledì, giovedì, venerdì, sabato ed interesserà tutti gli utenti

* Senso unico alternato mediante impianto semaforico o movieri, su SS 16 ADRIATICA dal km 344+405 al km 391+661 in entrambe le direzioni; a partire dal giorno 19/09/2018 fino al giorno 31/12/2018 dalle ore 07:00 alle ore 19:00 il lunedì, martedì, mercoledì, giovedì, venerdì, sabato ed interesserà tutti gli utenti

* Senso unico alternato mediante impianto semaforico o movieri, su SS 685 DELLE TRE VALLI UMBRE dal km

0+000 al km 7+700 in entrambe le direzioni; a partire dal giorno 19/09/2018 fino al giorno 31/12/2018 dalle ore 07:00 alle ore 19:00 il lunedì, martedì, mercoledì, giovedì, venerdì, sabato ed interesserà tutti gli utenti

* Senso unico alternato mediante impianto semaforico o movieri, su SS 4 VIA SALARIA dal km 144+958 al km 179+500 in entrambe le direzioni; a partire dal giorno 19/09/2018 fino al giorno 31/12/2018 dalle ore 07:00 alle ore 19:00 il lunedì, martedì, mercoledì, giovedì, venerdì, sabato ed interesserà tutti gli utenti

* Senso unico alternato mediante impianto semaforico o movieri, su SS 81 PICENO APRUTINA dal km 3+460 al km 11+498 in entrambe le direzioni; a partire dal giorno 19/09/2018 fino al giorno 31/12/2018 dalle ore 07:00 alle ore 19:00 il lunedì, martedì, mercoledì, giovedì, venerdì, sabato ed interesserà tutti gli utenti

* Restringimento carreggiata simmetrica, su SS 77 DELLA VAL DI CHIANTI dal km 27+844 al km 109+900 in entrambe le direzioni; a partire dal giorno 19/09/2018 fino al giorno 31/12/2018 dalle ore 07:00 alle ore 19:00 il lunedì, martedì, mercoledì, giovedì, venerdì, sabato ed interesserà tutti gli utenti

* Restringimento carreggiata simmetrica, su SS 77 VAR DELLA VAL DI CHIANTI dal km 17+075 al km 40+929 in entrambe le direzioni; a partire dal giorno 19/09/2018 fino al giorno 31/12/2018 dalle ore 07:00 alle ore 19:00 il lunedì, martedì, mercoledì, giovedì, venerdì, sabato ed interesserà tutti gli utenti

* Restringimento carreggiata simmetrica, su SS 4 VIA SALARIA dal km 179+500 al km 181+600 in entrambe le direzioni; a partire dal giorno 19/09/2018 fino al giorno 31/12/2018 dalle ore 07:00 alle ore 19:00 il lunedì, martedì, mercoledì, giovedì, venerdì, sabato ed interesserà tutti gli utenti

Le prescrizioni, gli oneri, gli obblighi e le responsabilità inerenti quanto sopra ordinato sono a carico dell'impresa esecutrice CICAS SRL con sede in Zona Industriale A.S.I. - 80011 Acerra (NA) referente in cantiere Geom. Esperino Mario (Cell 329.2165997). La circolazione stradale lungo il suddetto tratto sarà regolamentata mediante l'apposizione della prescritta segnaletica di cantiere di cui agli allegati schemi segnaletici (Tav. 16MOD, 17 MOD, 37, 38, 39, 40, 41, 42 65, 66 e 71), opportunamente adattati ed integrati in base allo stato dei luoghi e dall'avanzamento del cantiere, il tutto nel rispetto del D.lvo n.285 del 30/04/1992 e del Regolamento di cui al DPR n. 495 del 16/12/1992, come modificato ed integrato dal D.L. n. 360 del 10/09/1993. La presente Ordinanza viene emessa a norma dell'art. 6 e delle prescrizioni del Codice della Strada, del relativo Regolamento di attuazione e del Disciplinare tecnico relativo agli schemi per il segnalamento temporaneo (Decreto del 10.07.2002 del Ministero Infrastrutture e Trasporti e supplemento straordinario alla Gazzetta Ufficiale n. 226 del 26.09.2002). L'impresa esecutrice dei lavori in oggetto dovrà comunicare alla Sala Operativa Compartimentale (SOC) telefonicamente ai numeri 071.5092001 - 071.5092003 o via email: soc.an@stradeanas.it l'avvenuta effettiva installazione e rimozione del cantiere stradale in oggetto. Le disposizioni di cui alla presente Ordinanza saranno rese note al pubblico mediante apposizione della prescritta segnaletica, a cura ed onere dell'impresa esecutrice dei lavori, responsabile anche del mantenimento in perfetta efficienza della stessa per l'interdurata del cantiere. Tutti i funzionari ed agenti di cui all'art. 12 del D.L. 285/92 sono incaricati dell'esecuzione della presente ordinanza ed è fatto



obbligo a chiunque spetti di osservare e farne osservare il contenuto.

IL RESPONSABILE AREA COMPARTIMENTALE

(Ing. PAOLO TESTAGUZZA)



TEMPI DI PERCORRENZA

Strada	Km iniziale	Km finale	Direzione	Corsia	Incremento tempi di percorrenza
NSA390	45+275	51+380	entrambe		3m
SS16	344+405	391+661	entrambe		3m
SS685	0+000	7+700	entrambe		3m
SS4	144+958	179+500	entrambe		3m
SS81	3+460	11+498	entrambe		3m
SS77	27+844	109+900	entrambe		3m
SS77var	17+075	40+929	entrambe		3m
SS4	179+500	181+600	entrambe		3m




TAVOLA 37

Restringimento della carreggiata su rampa a senso unico

ANAS S.p.A
AC CMAR




32057319880C
Prot. CDG-0486935-P del 18/09/2018

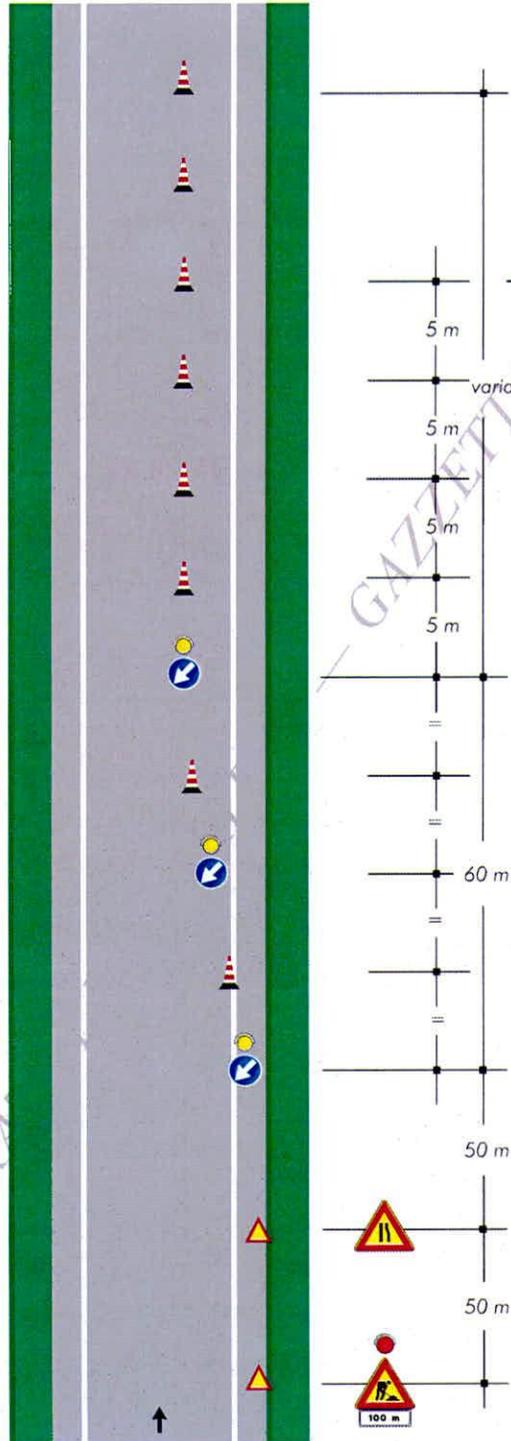

Coni 
 Nel caso di cantiere superiore ai due giorni i coni sono sostituiti dai delineatori

COPIA TRATTA


Il Responsabile del Centro
 Manutentorio C
 (Geom. Rocco D'Angelo)

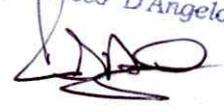

Comune di Arquata del Tronto Prot. n. 0009131 del 18-09-2018 arrivo

TAVOLA 38


Chiusura di una semicarreggiata su rampa a doppio senso di marcia

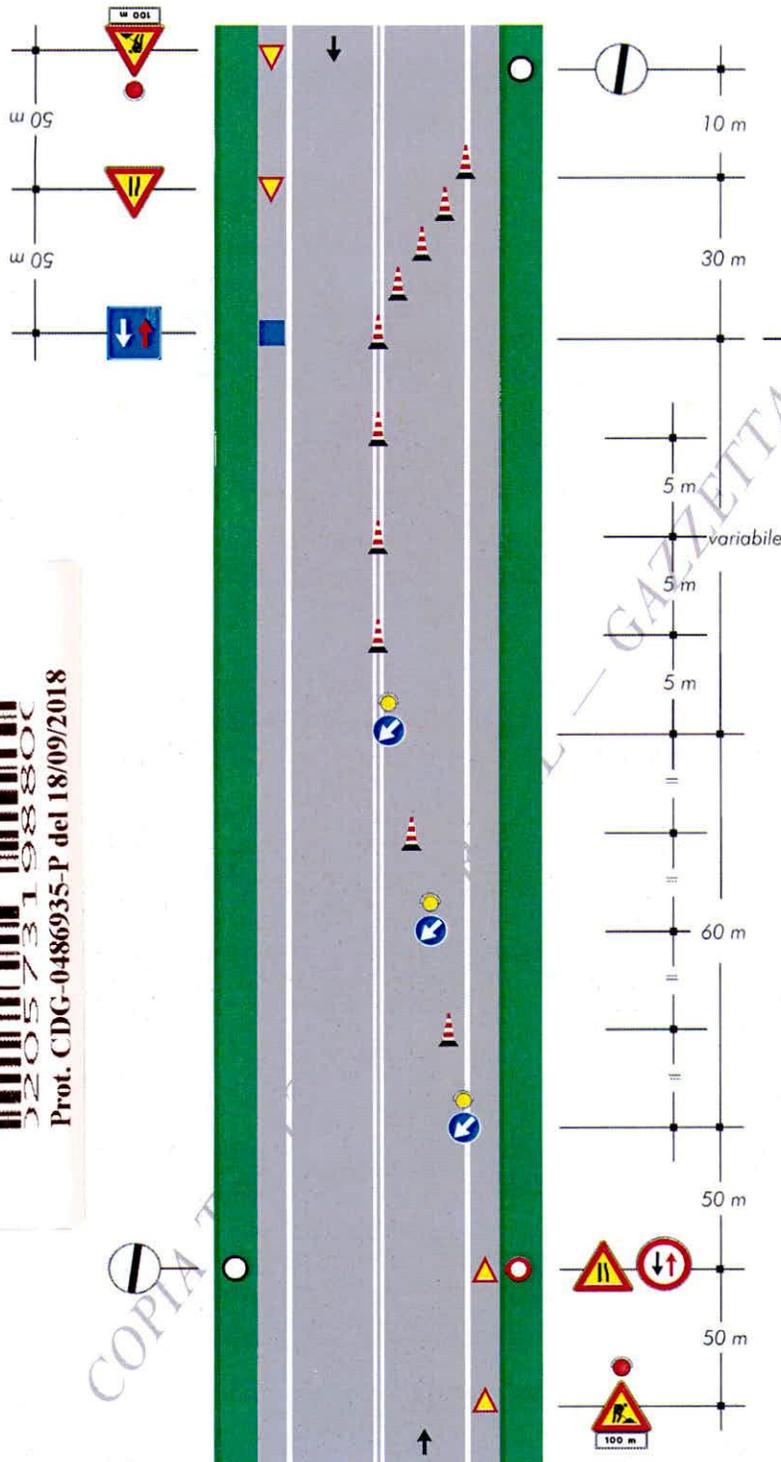

Coni  Nel caso di cantiere superiore ai due giorni i coni sono sostituiti dai delineatori

Nota: soluzione valida in caso di cantiere non superiore a 7 gg., i cui estremi sono visibili, non distino più di 50 m e con traffico modesto. In caso contrario il senso unico alternato dovrà essere regolato da movieri o da semafori

ANAS S.p.A
AC CMAR

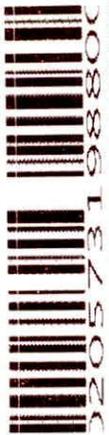

Prot. CDG-0486935-P del 18/09/2018

COPIA T

Il Responsabile del Centro
 Ministero
 10/09/2002


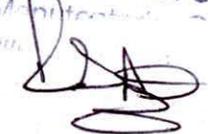


TAVOLA 39

Cantiere mobile su
carreggiata a due corsie
chiusura della corsia
di destra

ANAS S.p.A
AC CMAR
020573198800
Prot. CDG-0486935-P del 18/09/2018

COPIA TR

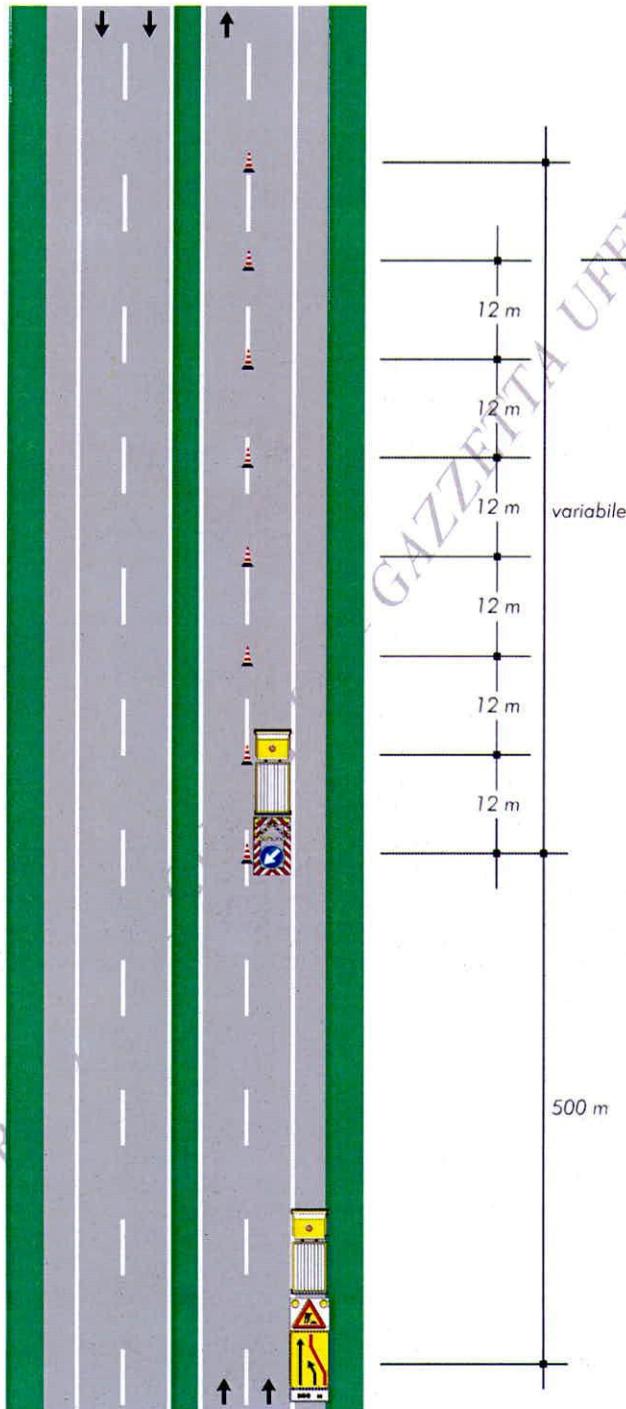

Il Responsabile del Centro
Manutentorio C
(Geom. Rocco D'Angelo)


TAVOLA 40

*Cantiere mobile su
carreggiata a due corsie
chiusura della corsia
di sorpasso*

ANAS S.p.A
AC CMAR



320573198800
Prot. CDG-0486935-P del 18/09/2018

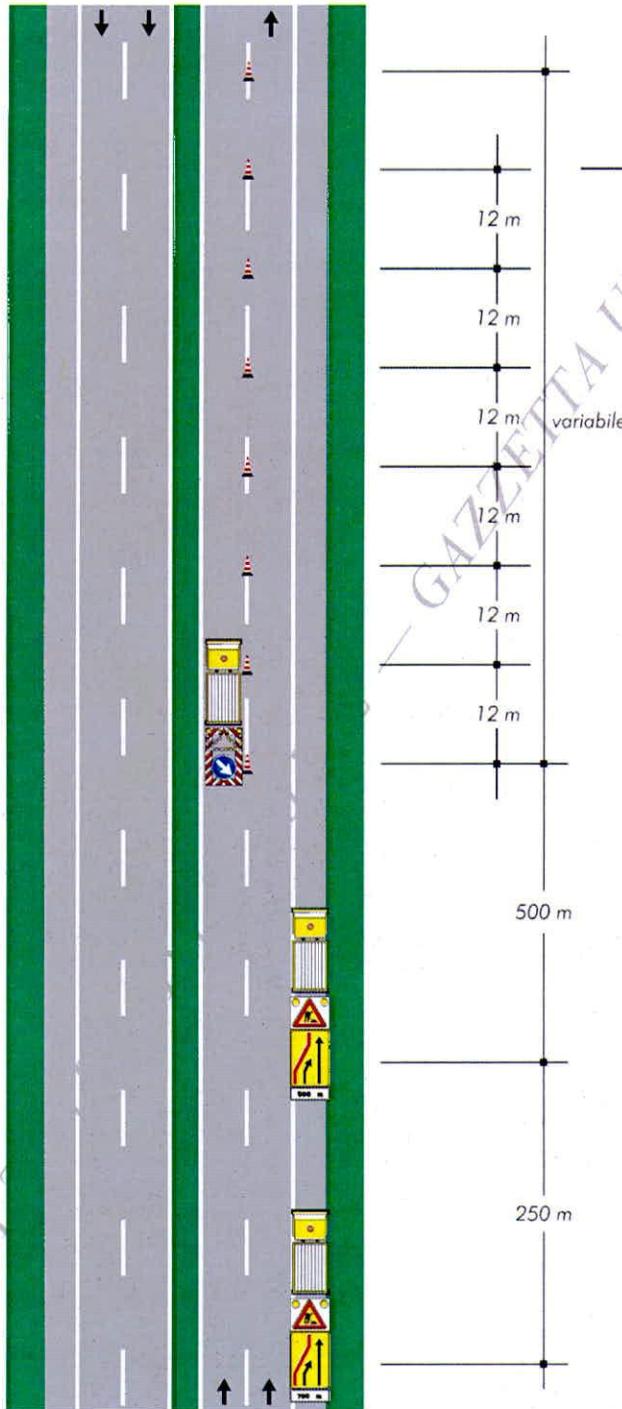

COPIA

**Il Responsabile del Centro
Manutentorio C
(Geom. Rocco D'Angelo)**



TAVOLA 41


Segnaletica mobile a protezione di veicoli speciali impiegati per lavori, controlli, sondaggi e verifiche di rapida esecuzione su carreggiata a due corsie, chiusura della corsia di destra

ANAS S.p.A.
AC CMAR



32057319880C
Prot. CDG-0486935-P del 18/09/2018

COPIA TR

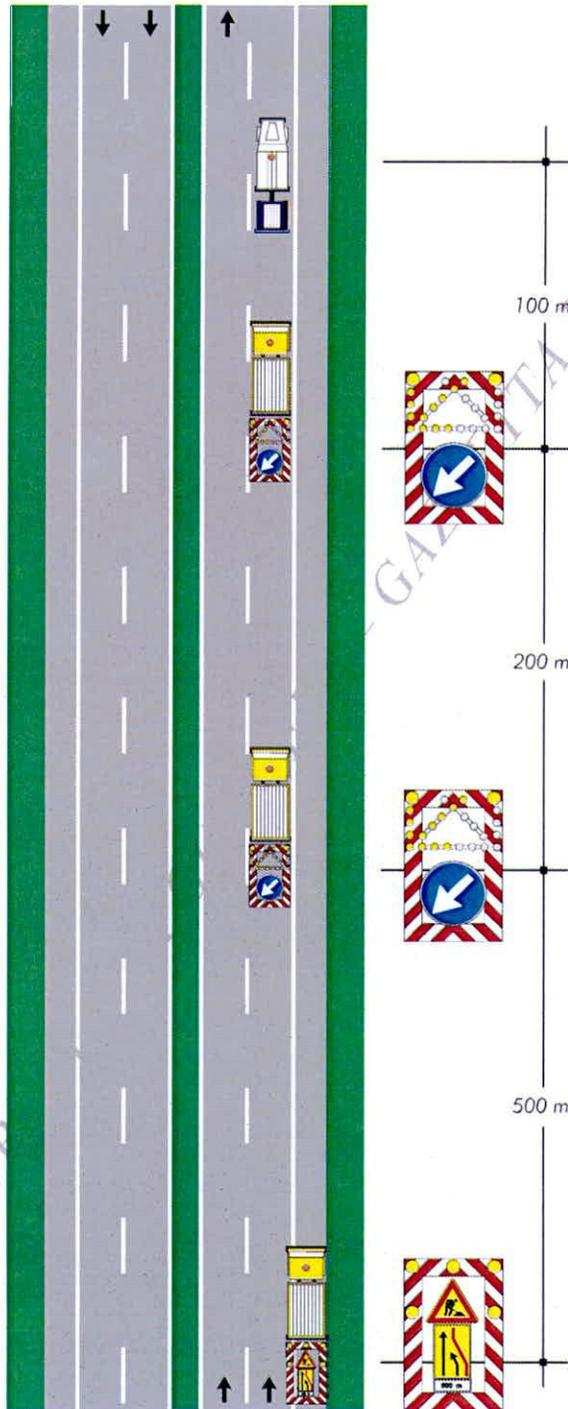


Il Responsabile del Centro
Manutentorio C
(Geom. Rocca D'Angelo)

TAVOLA 42

Segnaletica mobile a protezione di veicoli speciali impiegati per lavori, controlli, sondaggi e verifiche di rapida esecuzione su carreggiata a due corsie, chiusura della corsia di sorpasso

ANAS S.p.A.
AC CMAR
32057319880C
Prot. CDG-0486935-P del 18/09/2018

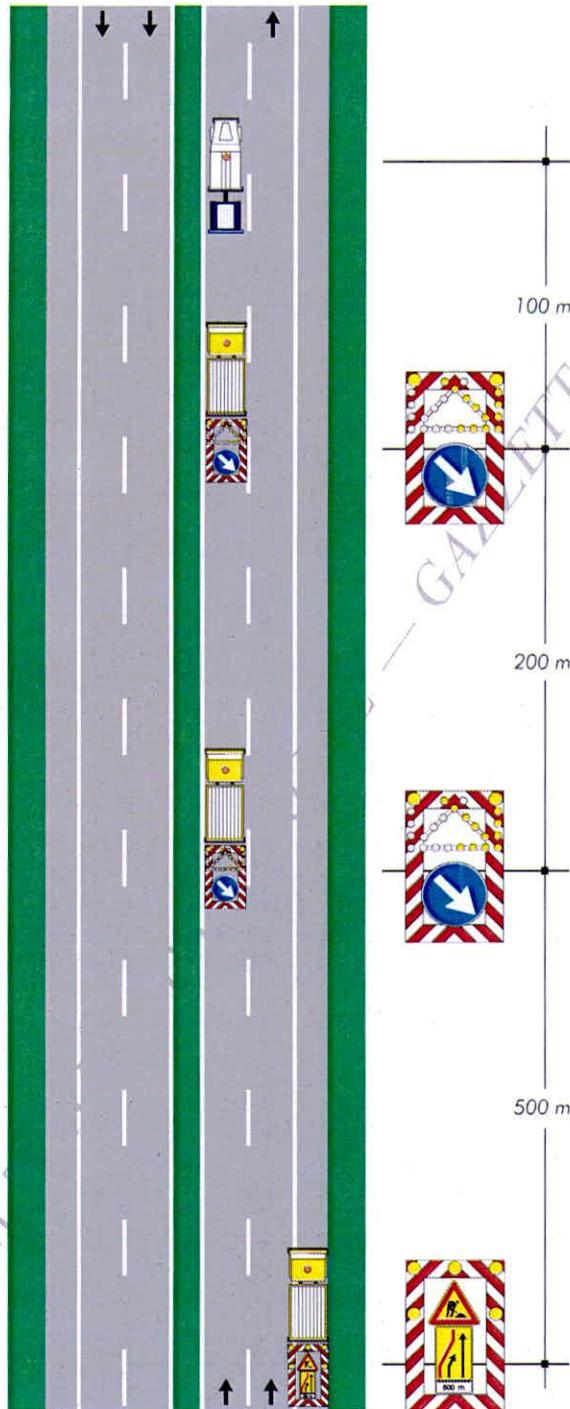


COPIA

Il Responsabile del Centro
Manutentorio C
(Geom. Rosco D'Angelo)

TAVOLA 65

Lavori sulla carreggiata con transito a senso unico alternato regolato da movieri con palette

NOTA: la sezione disponibile, inferiore a 5,60 m, richiede la segnalazione di senso unico alternato

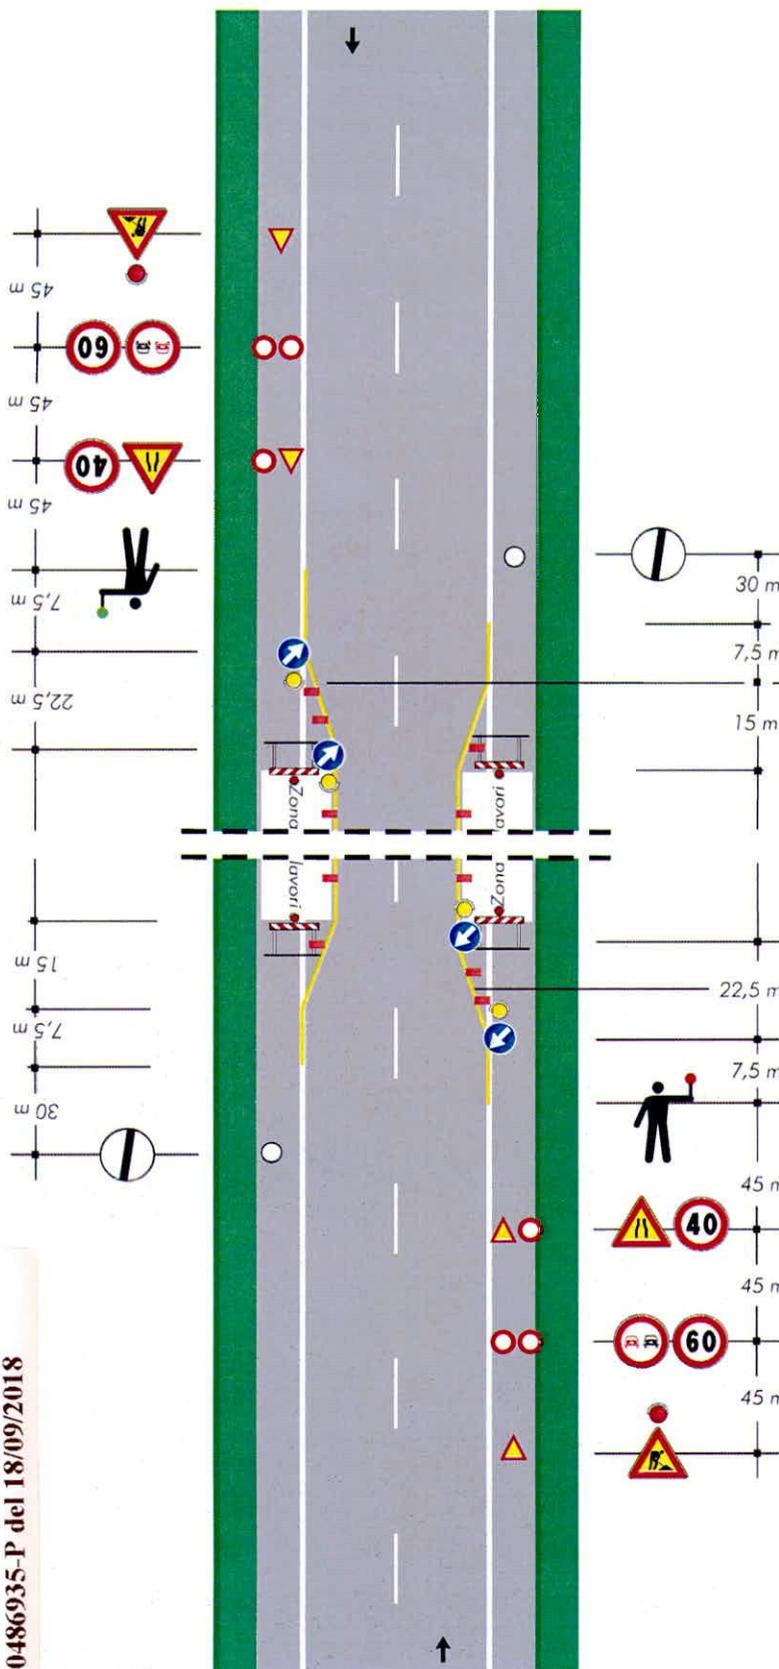

per lavori di durata

- < 2 gg. coni
- > 2 gg. delineatori flessibili

Solo per lavori di durata > 7 gg.

Segnaletica orizzontale temporanea

Il Responsabile del Centro
 Manutenitorio C
 (Geom. Paolo D'Angelo)


ANAS S.p.A
 AC CMAR
 2057319880C
 Prot. CDG-0486935-P del 18/09/2018

Comune di Arquata del Tronto Prot. n. 0009131 del 18-09-2018 arrivo

TAVOLA 66

Lavori sulla carreggiata con transito a senso unico alternato regolato da impianto semaforico

NOTA: la sezione disponibile, inferiore a 5,60 m, richiede la segnalazione di senso unico alternato

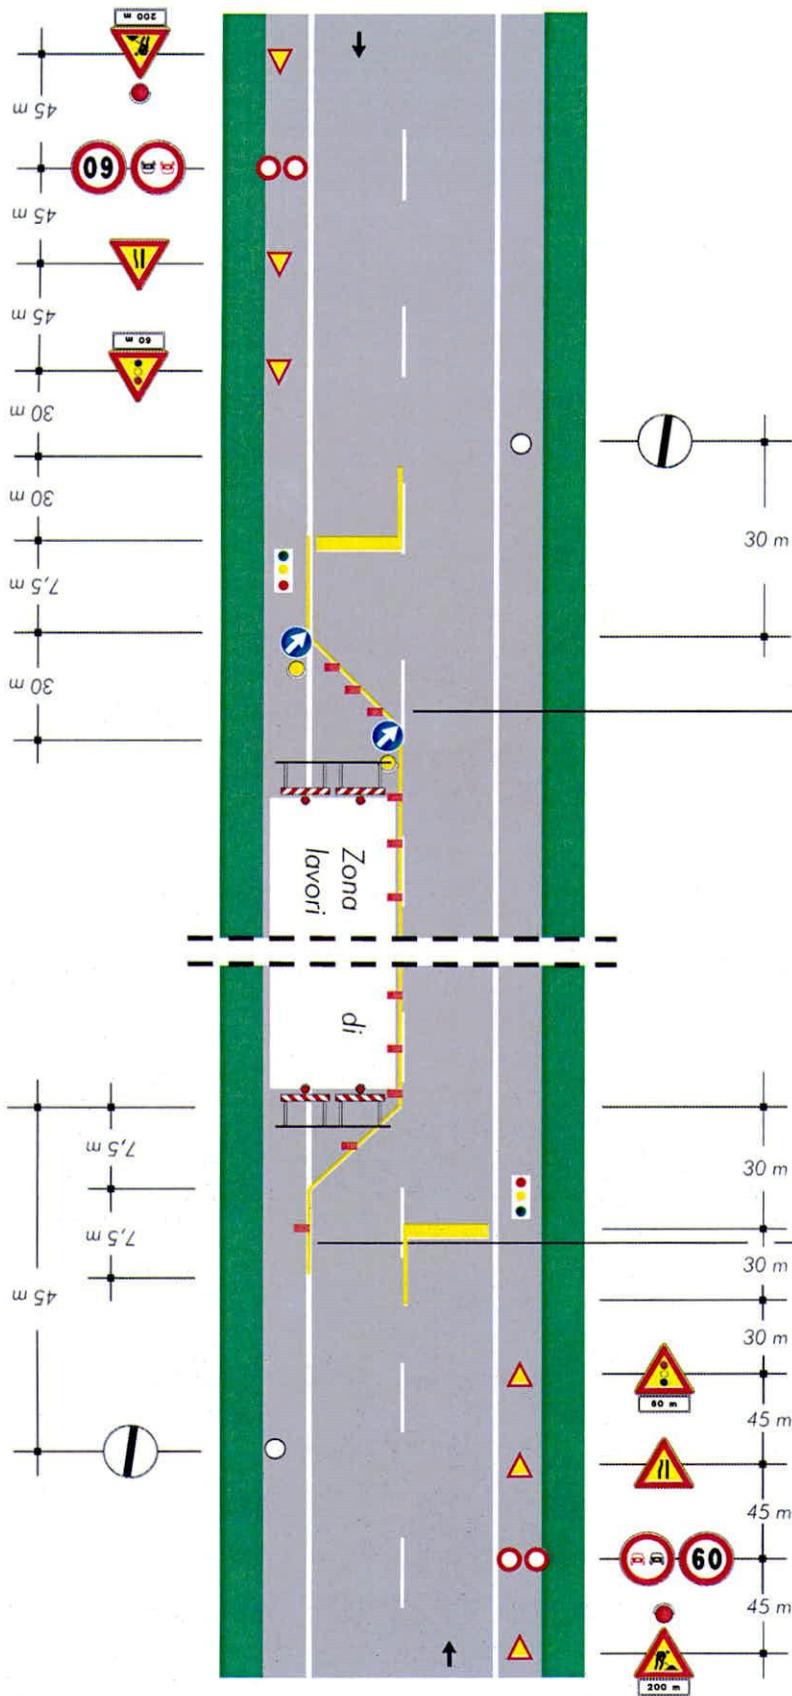

per lavori di durata

- < 2 gg. coni
- > 2 gg. delineatori flessibili

Solo per lavori di durata > 7 gg. Segnaletica orizzontale temporanea

Il Responsabile del Centro
Manutentorio C
(Georg. Rosato D'Angelo)

ANAS S.p.A
AC CMAR




20573198800
Prot. CDG-0486935-P del 18/09/2018

Comune di Arquata del Tronto Prot. n. 0009131 del 18-09-2018 arrivo

TAVOLA 71

Cantiere non visibile dietro una curva

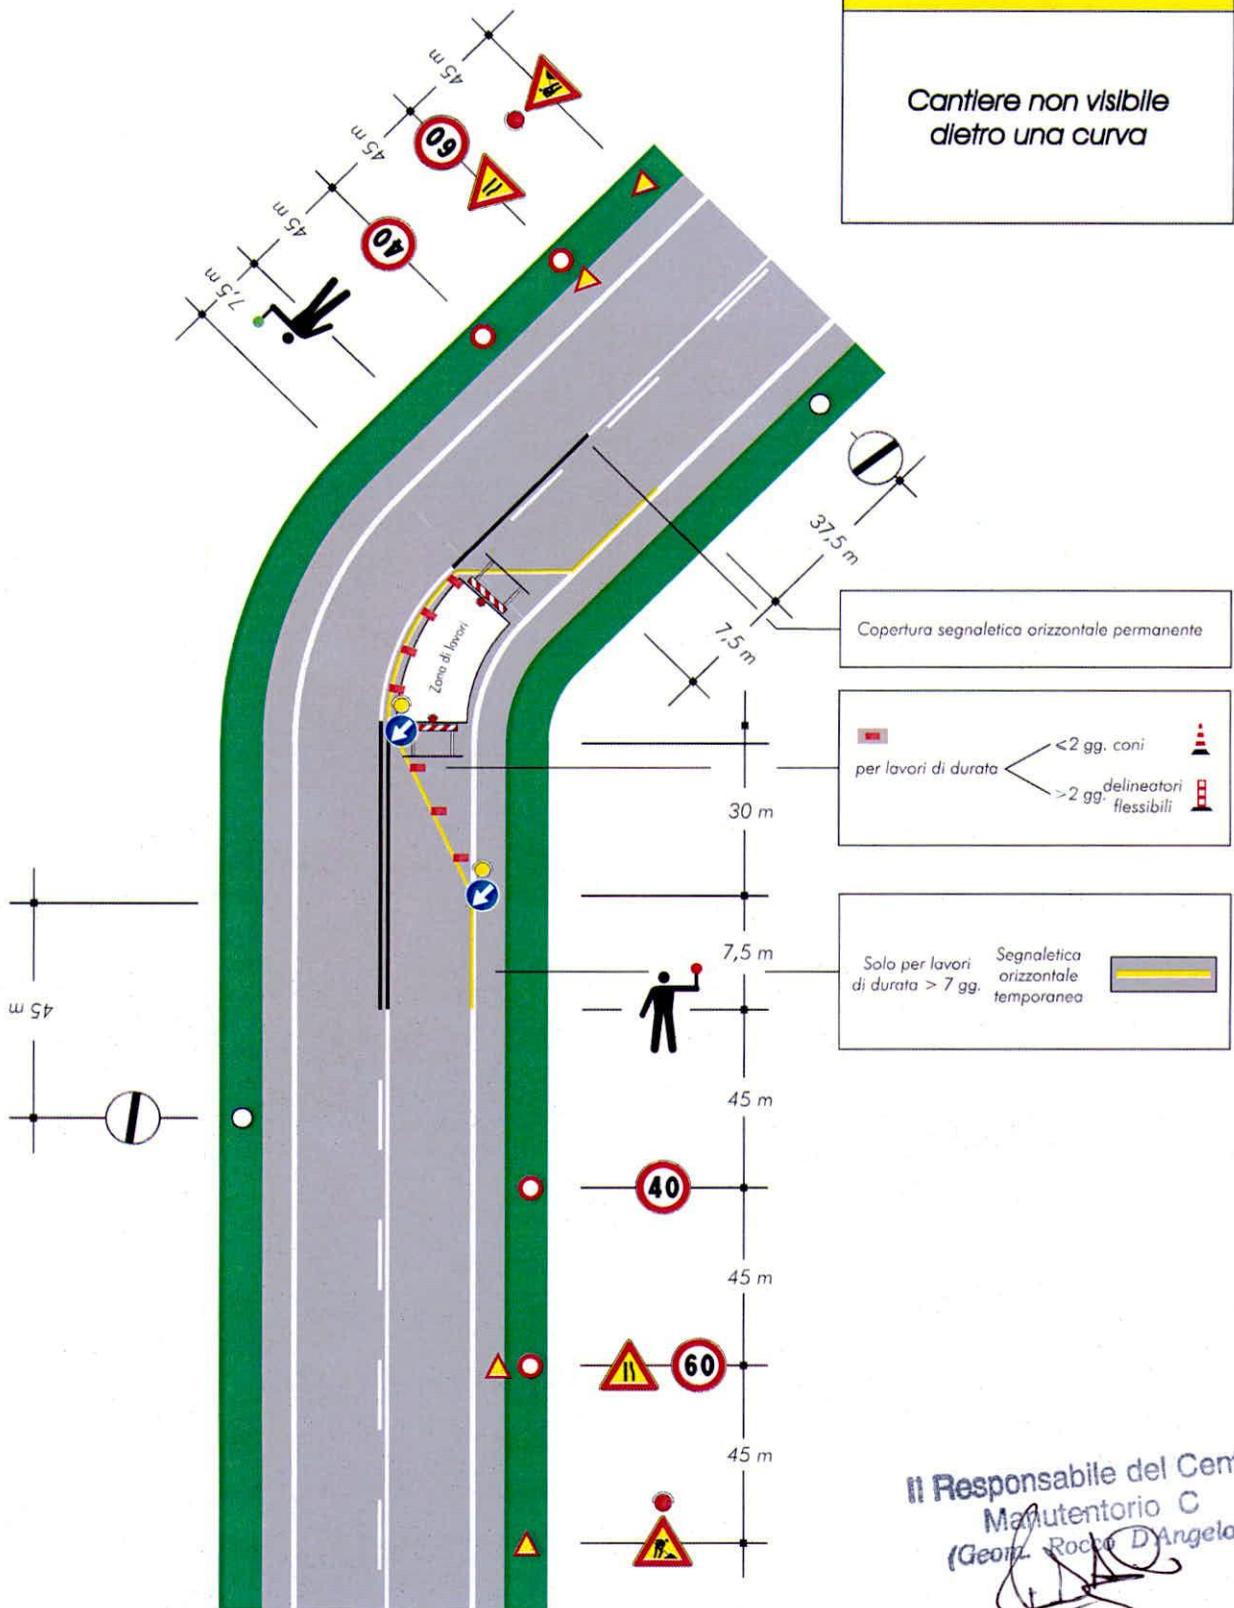

ANAS S.p.A
AC CMAR



020573198800


Prot. CDG-0486935-P del 18/09/2018

TAVOLA 16MOD.

Chiusura della
corsia di marcia su
carreggiata a due corsie

per lavori di durata $\begin{cases} < 2 \text{ gg. coni} \\ > 2 \text{ gg. delineatori flessibili} \end{cases}$

Solo per lavori di durata $> 7 \text{ gg.}$ Segnaletica orizzontale temporanea

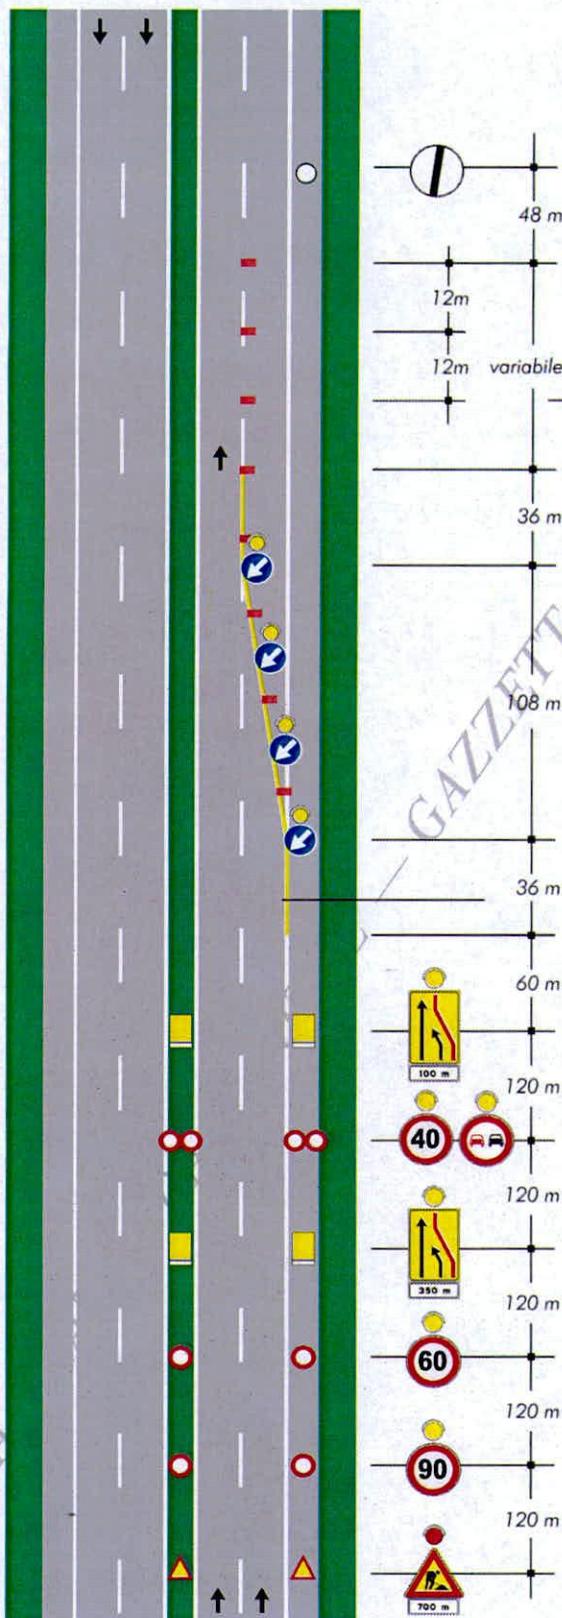

ANAS S.p.A.
AC CMAR

320573198800
Prot. CDG-0486935-P del 18/09/2018

COPIA

Il Responsabile del Centro
Manutentorio C
(Geom. Rocco D'Angelo)

Comune di Arquata del Tronto Prot. n. 0009131 del 18-09-2018 arrivo


TAVOLA 17MOD.

Chiusura della
corsia di sorpasso su
carreggiata a due corsie

per lavori di durata

- < 2 gg. coni
- > 2 gg. delineatori flessibili

Solo per lavori di durata > 7 gg. Segnaletica orizzontale temporanea

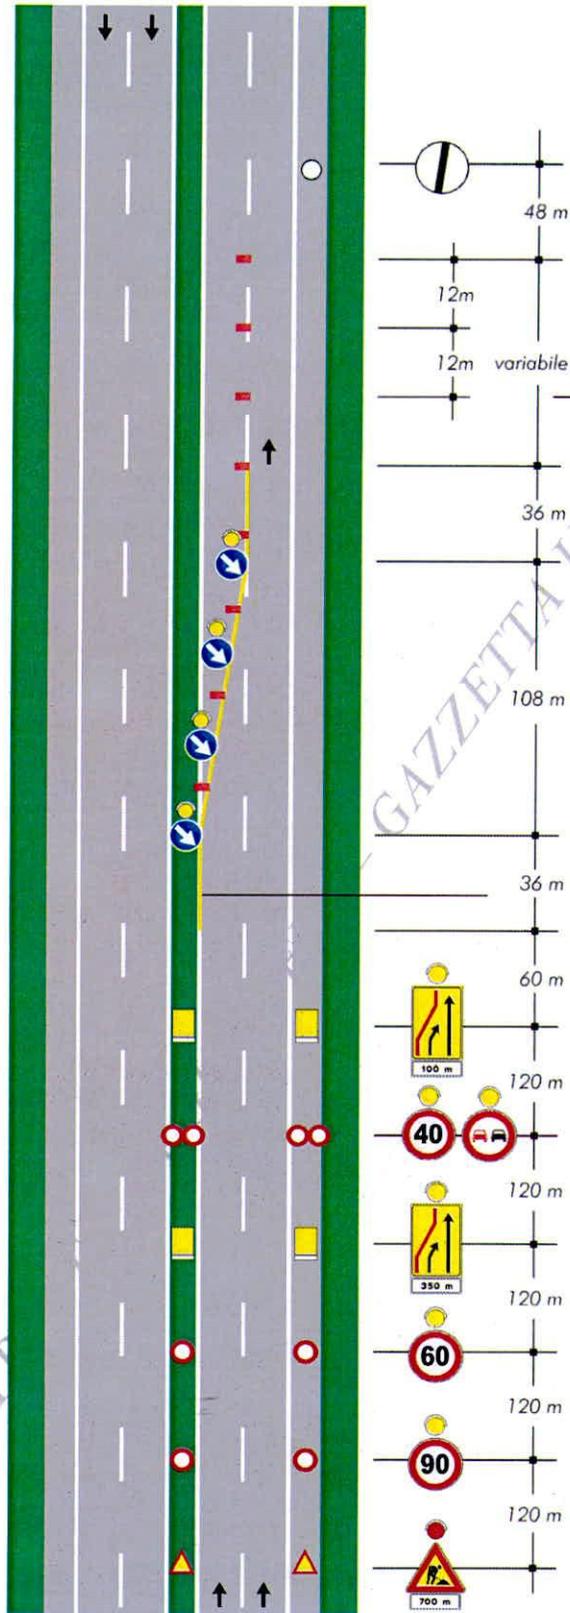

ANAS S.p.A.
AC CMAR

320573198800
Prot. CDG-0486935-P del 18/09/2018

COPIA TR

Il Responsabile del Centro
Manutentorio C
(Geom. Rocco D'Angelo)

Comune di Arquata del Tronto Prot. n. 0009131 del 18-09-2018 arrivo