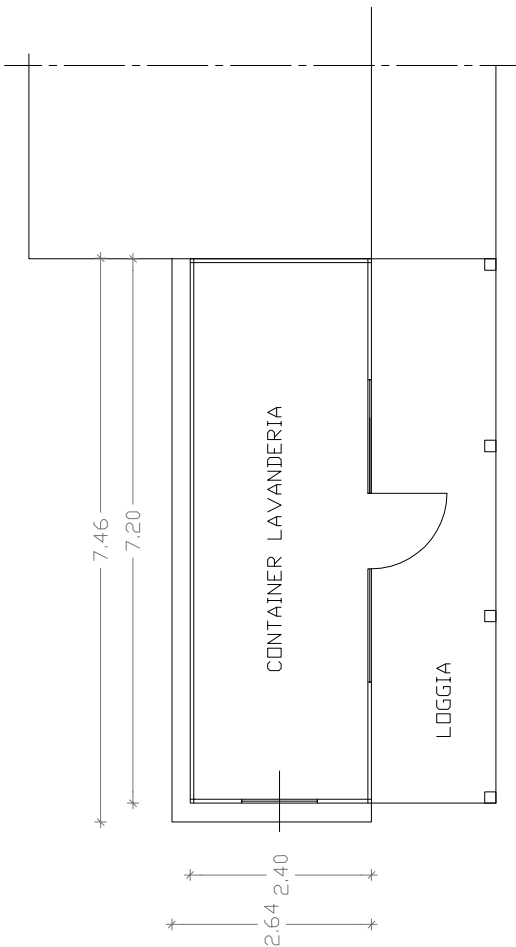
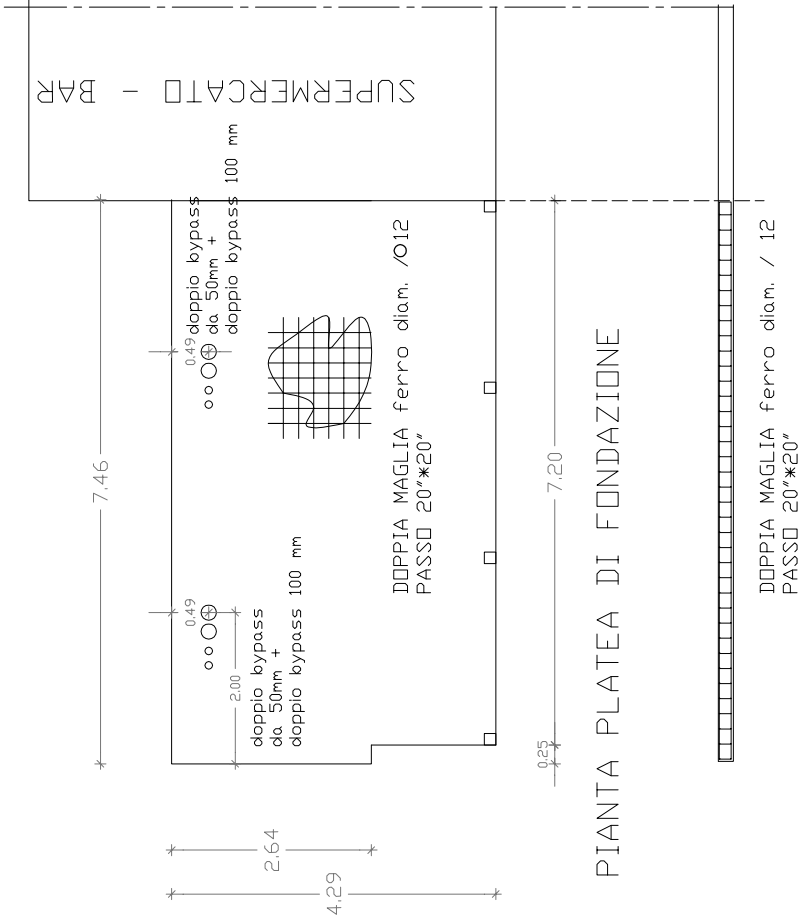
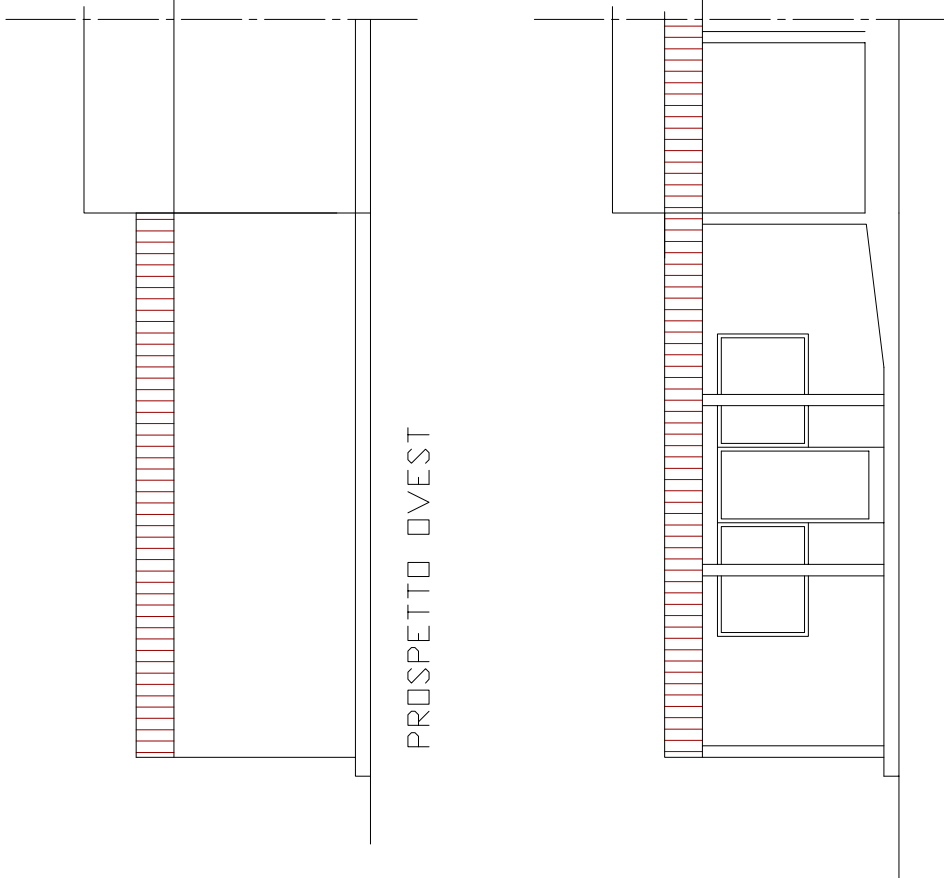


Studio Tecnico BeHOUSE via Leopardi, 2 - Montefiore dell'Aso (AP) - 0734.938891 - www.bhouse.it		Comune di ARQUATA DEL TRONTO Provincia di ASCOLI PICENO		SCALA: 1:100 18/12/2017		ELABORATI DI PROGETTO MODULO LAVANDERIA A GETTONE		1 TAV.	
									
									
PIANTA		PIANTA PLATEA DI FONDAZIONE		PROSPETTO OVEST		PROSPETTO EST		PROSPETTO SUD	
								PROSPETTO NORD	