Planimetria Interventl
scala 1 : 5000

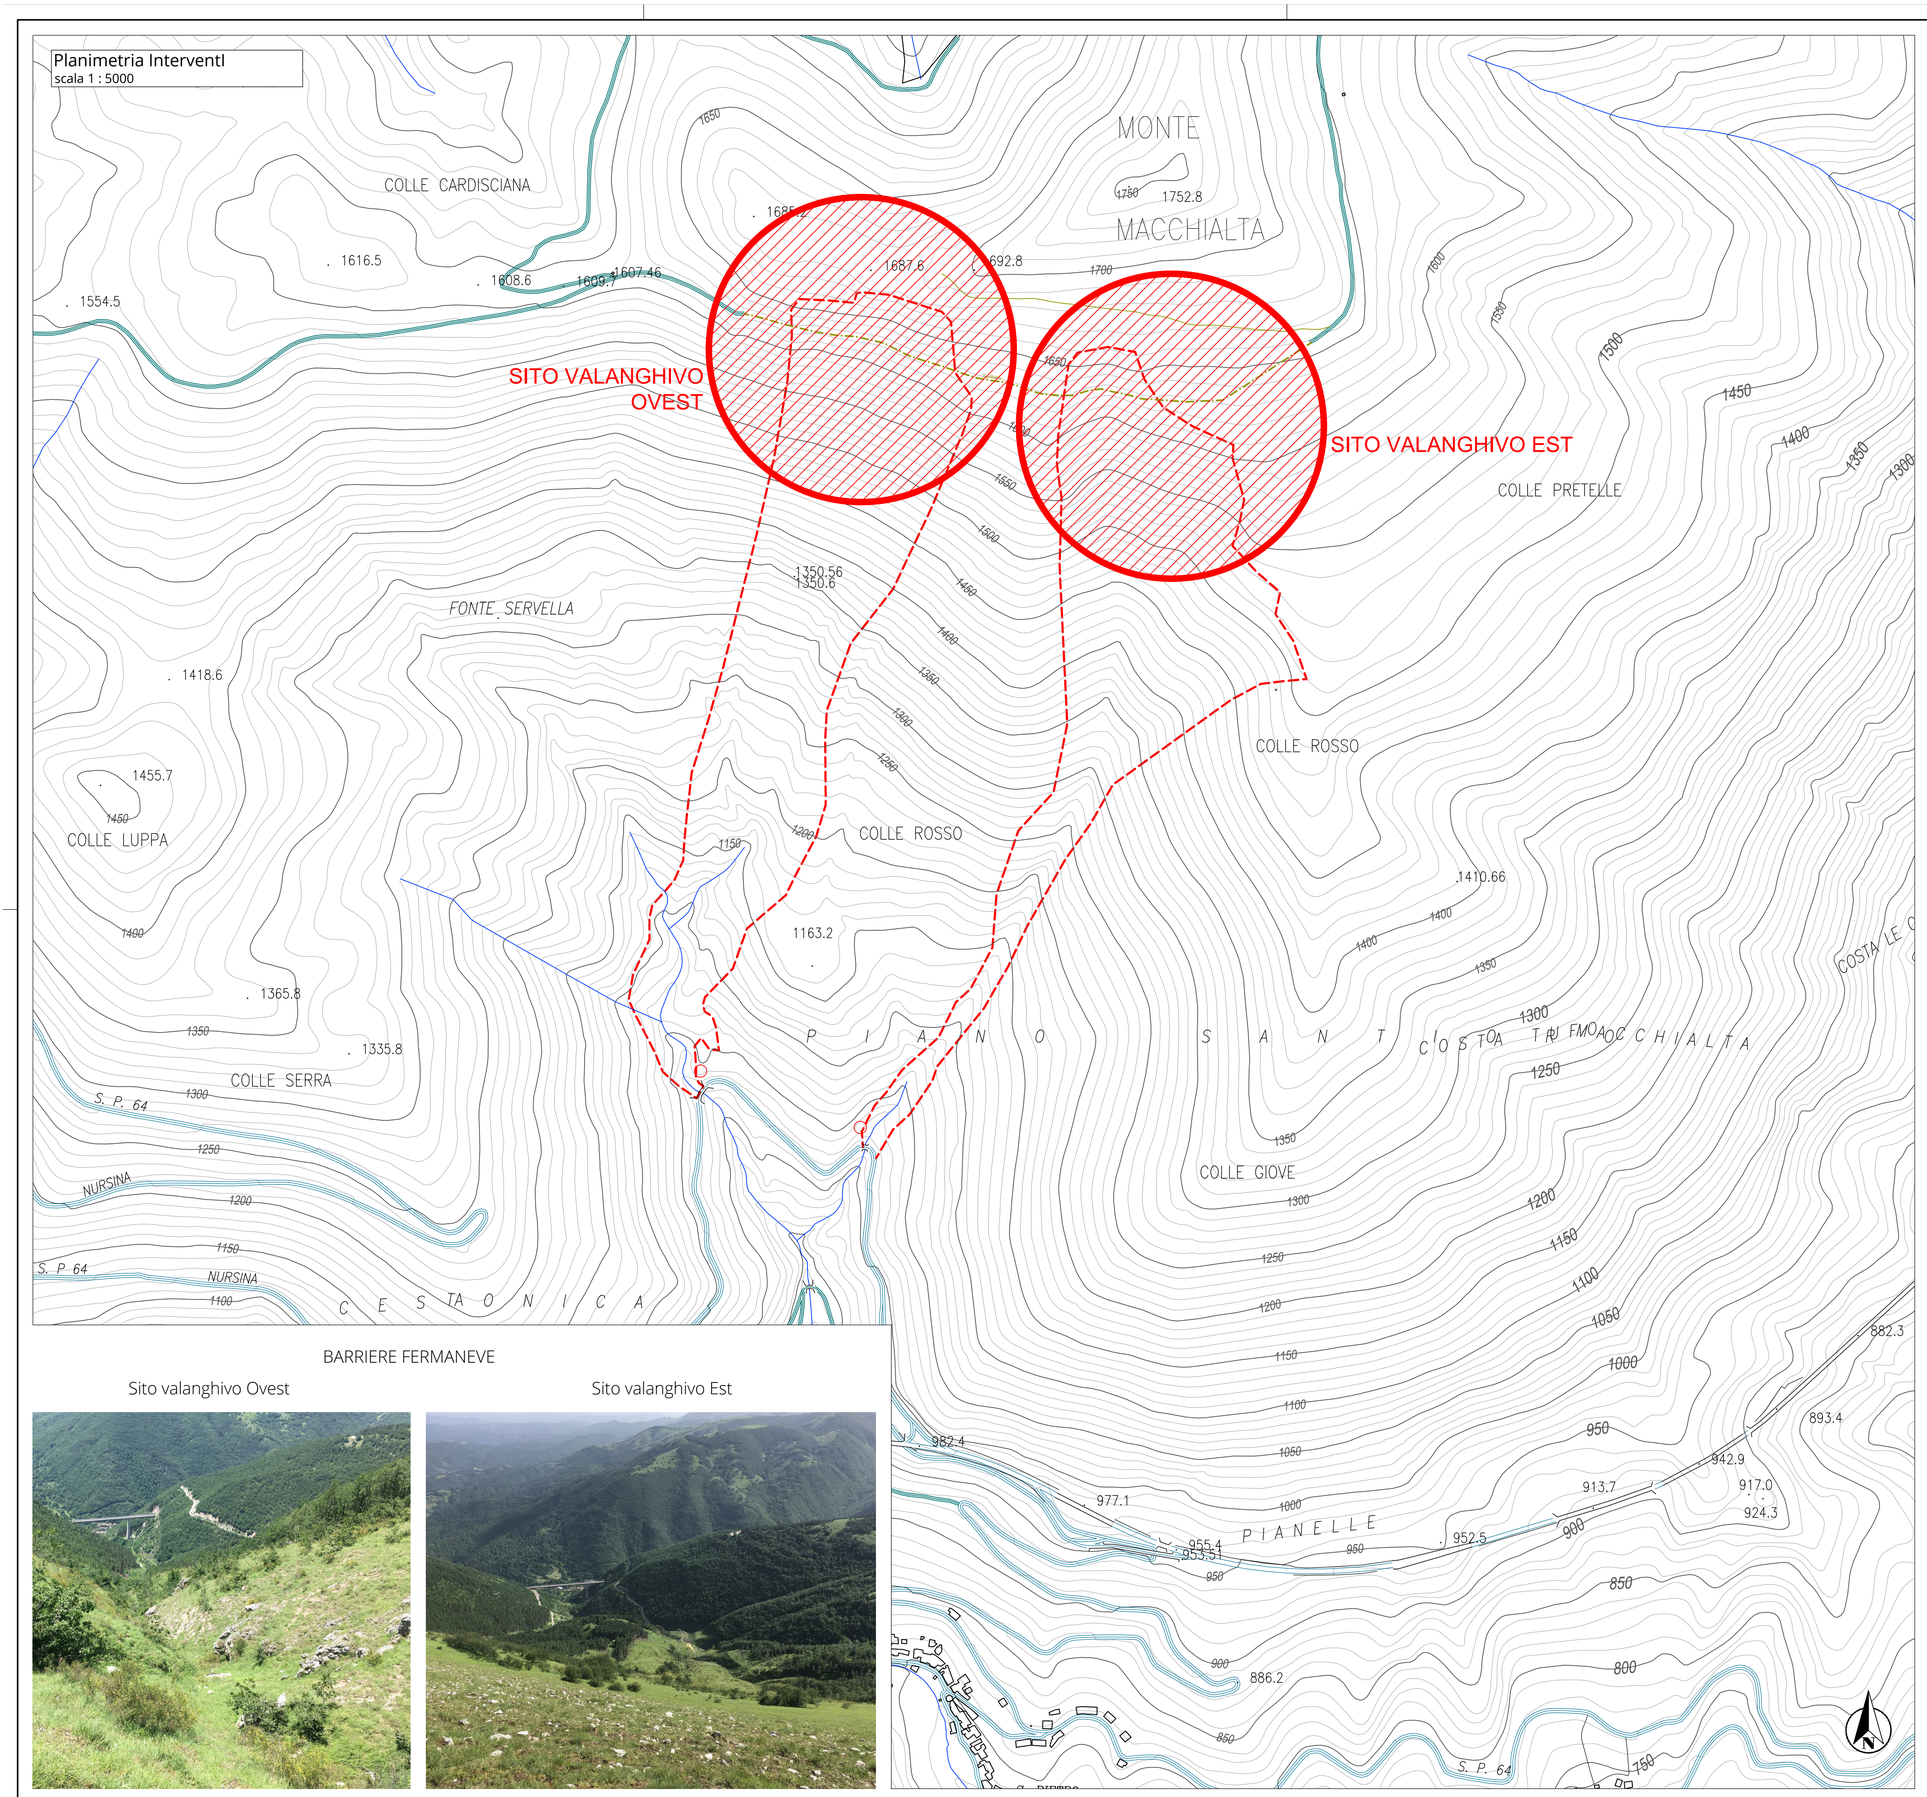

BARRIERE FERMANEVE

Sito valanghivo Ovest

Sito valanghivo Est

BARRIERE FERMANEVE

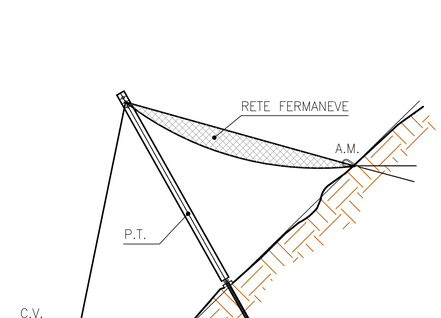

anas
GRUPPO FS ITALIANE

SOGGETTO ATTUATORE - Art.7 D.L. 11 novembre 2016, n. 205 (già art.15 ter del D.L. 17 ottobre 2016, n.189, convertito dalla L. 15 dicembre 2016, n.229)

ex OCDPC 408 del 15 novembre 2016 - art.4

Disposizioni per la messa in sicurezza ed il ripristino della viabilità delle infrastrutture stradali interessate dagli eventi sismici che hanno colpito il territorio delle Regioni Lazio, Marche, Umbria e Abruzzo a partire dal 24 agosto 2016

S.P. 64 - Interventi di ripristino del corpo stradale e opere di difesa dalla caduta massi dal Km 5+100 al Km 5+600
Opere di protezione dalle valanghe

PROGETTO ESECUTIVO

PROGETTISTI:
Dott. Ing. Giuseppe Giampietro
Ordine Ingegneri di Chieti n. 2057

IL GEOLOGO
Dott. Geol. Giovanni Songini
Ordine Geologi della Lombardia n. 732

COORDINATORE PER LA SICUREZZA IN FASE DI PROGETTAZIONE
Dott. Ing.
Ordine Ingegneri di

VISTO: IL RESP. DEL PROCEDIMENTO
Dott. Ing. Marco Mancina

PROTOCOLLO | DATA

ASSISTENZA ALLA PROGETTAZIONE

areaquattro srl
Sondrio | Craveggia
Via Dante Alighieri, 7 | 23100 Sondrio
Tel. +39 0342 511 218
info@areaquattro.it | www.areaquattro.it

INQUADRAMENTO GENERALE
PLANIMETRIA DEGLI INTERVENTI

CODICE PROGETTO (PROGETTO / LIV. PROG. / N. PROG.)	NOME FILE	REVISIONE	SCALA
3SAN17 E 1801	CODICE ELAB. T00EG00GENPL01 — T00EG00GENPL01B–Planimetria interventi	B	1:5.000

REV.	DESCRIZIONE	DATA	REDATTO	VERIFICATO	APPROVATO
B	EMISSIONE	Gennaio 2019	Ing.	Ing.	Ing.
A	EMISSIONE	Ottobre 2018	Ing.	Ing.	Ing.

Comune di Arquata del Tronto (AP) Prot. n. 0005984 del 18-05-2021 arrivo