


N=33800

FRAZIONE PRETARE

E=33600

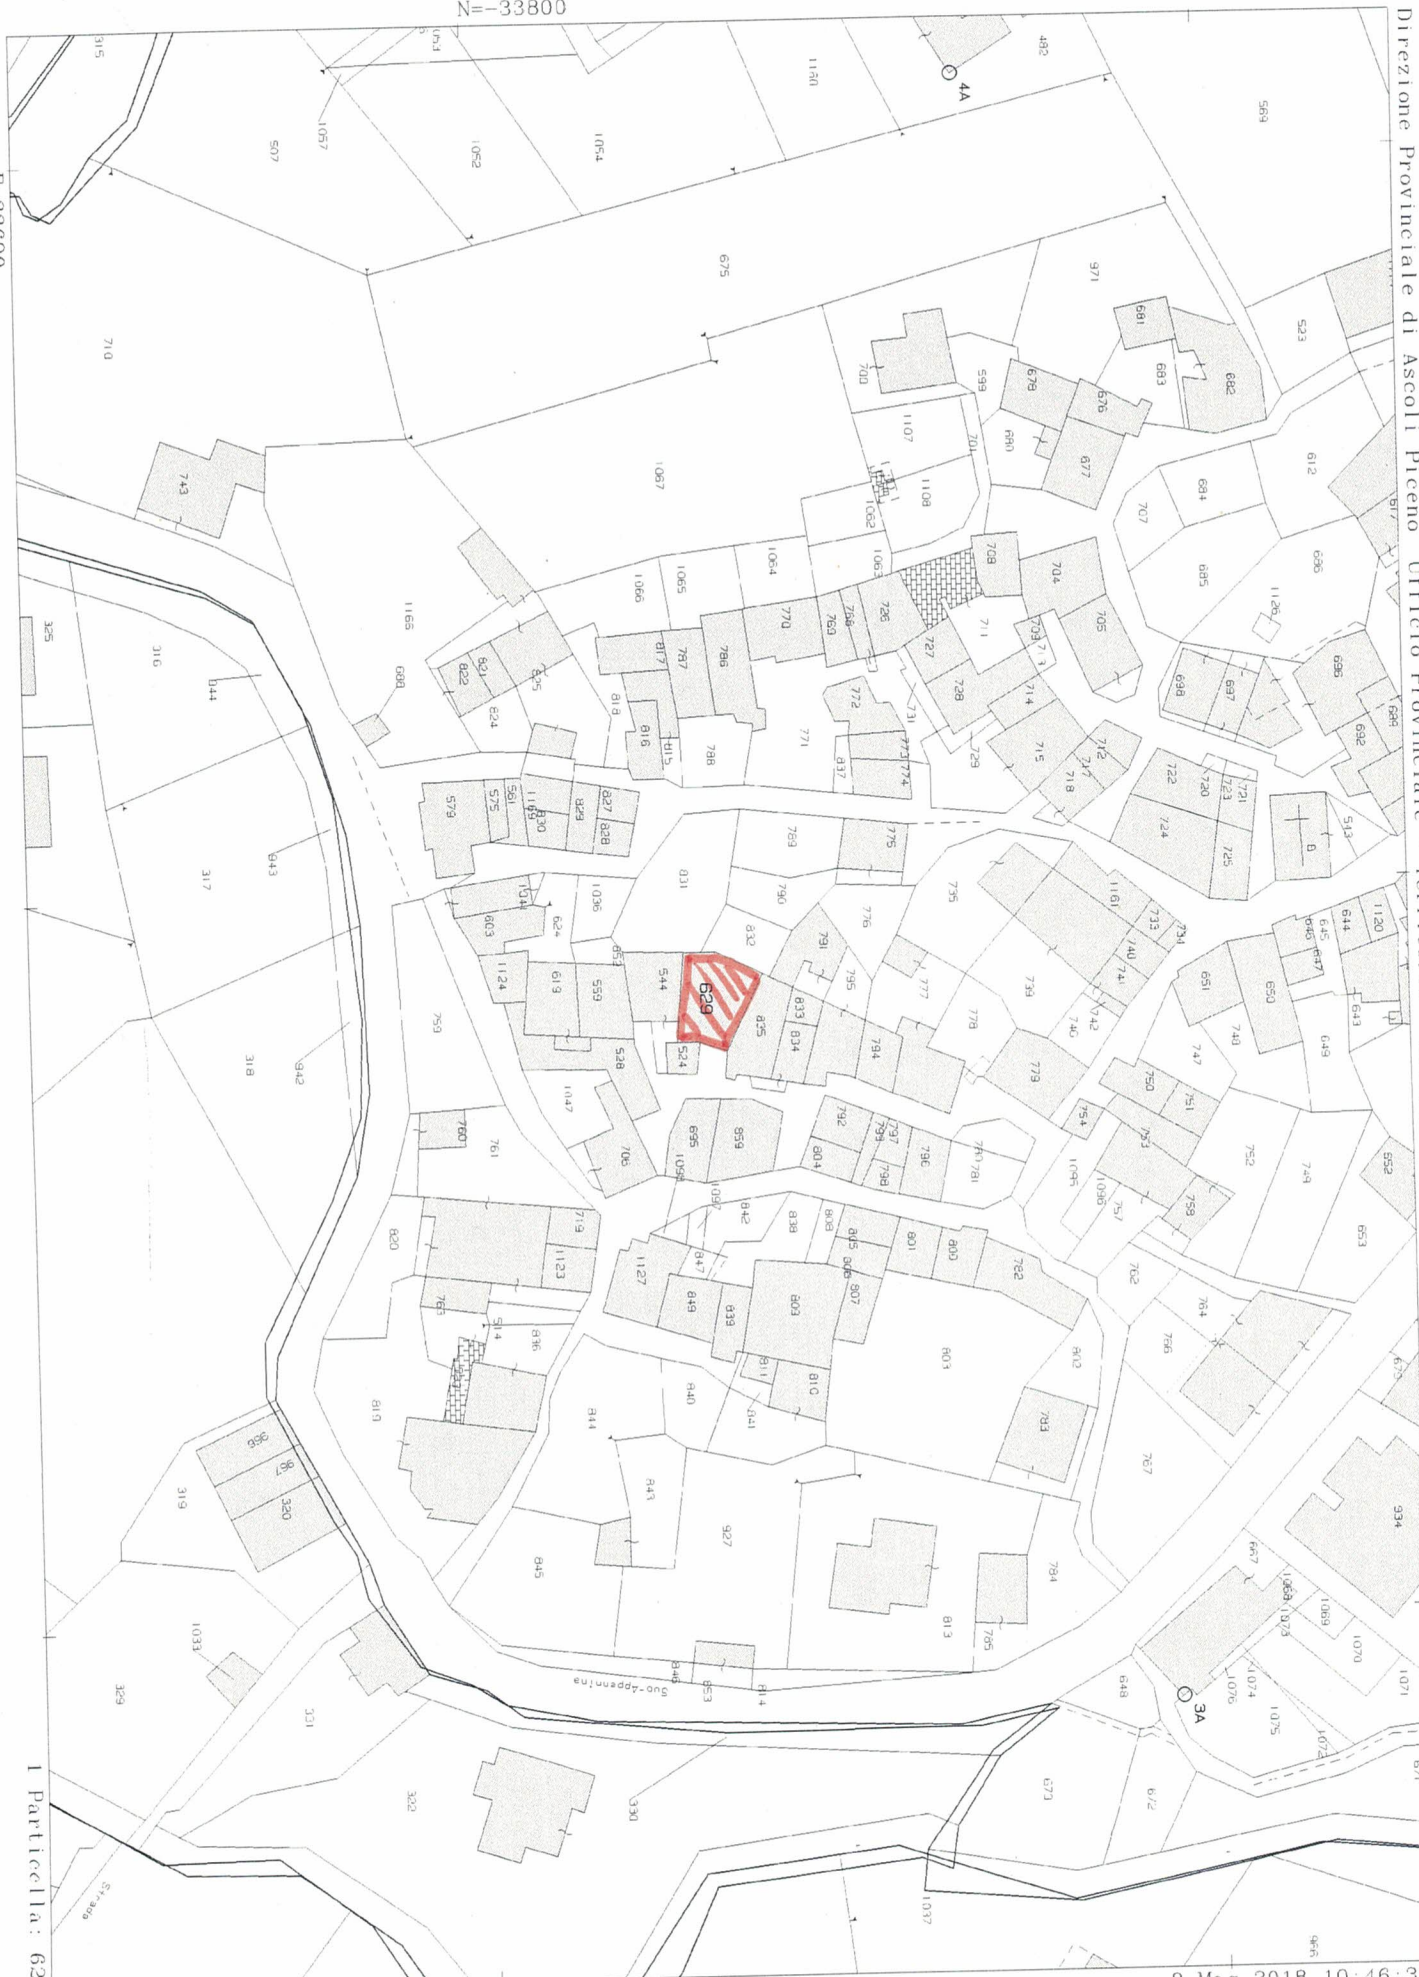

I Particella: 629

Comune: ARQUATA DEL TRONTO
Foglio: 6 All: A

Scala originale: 1:1000
Dimensione cornice: 267.000 x 189.000 metri

8-Mar-2018 10:46:31
Prot. n. T109154/2018