PIEDILAMA

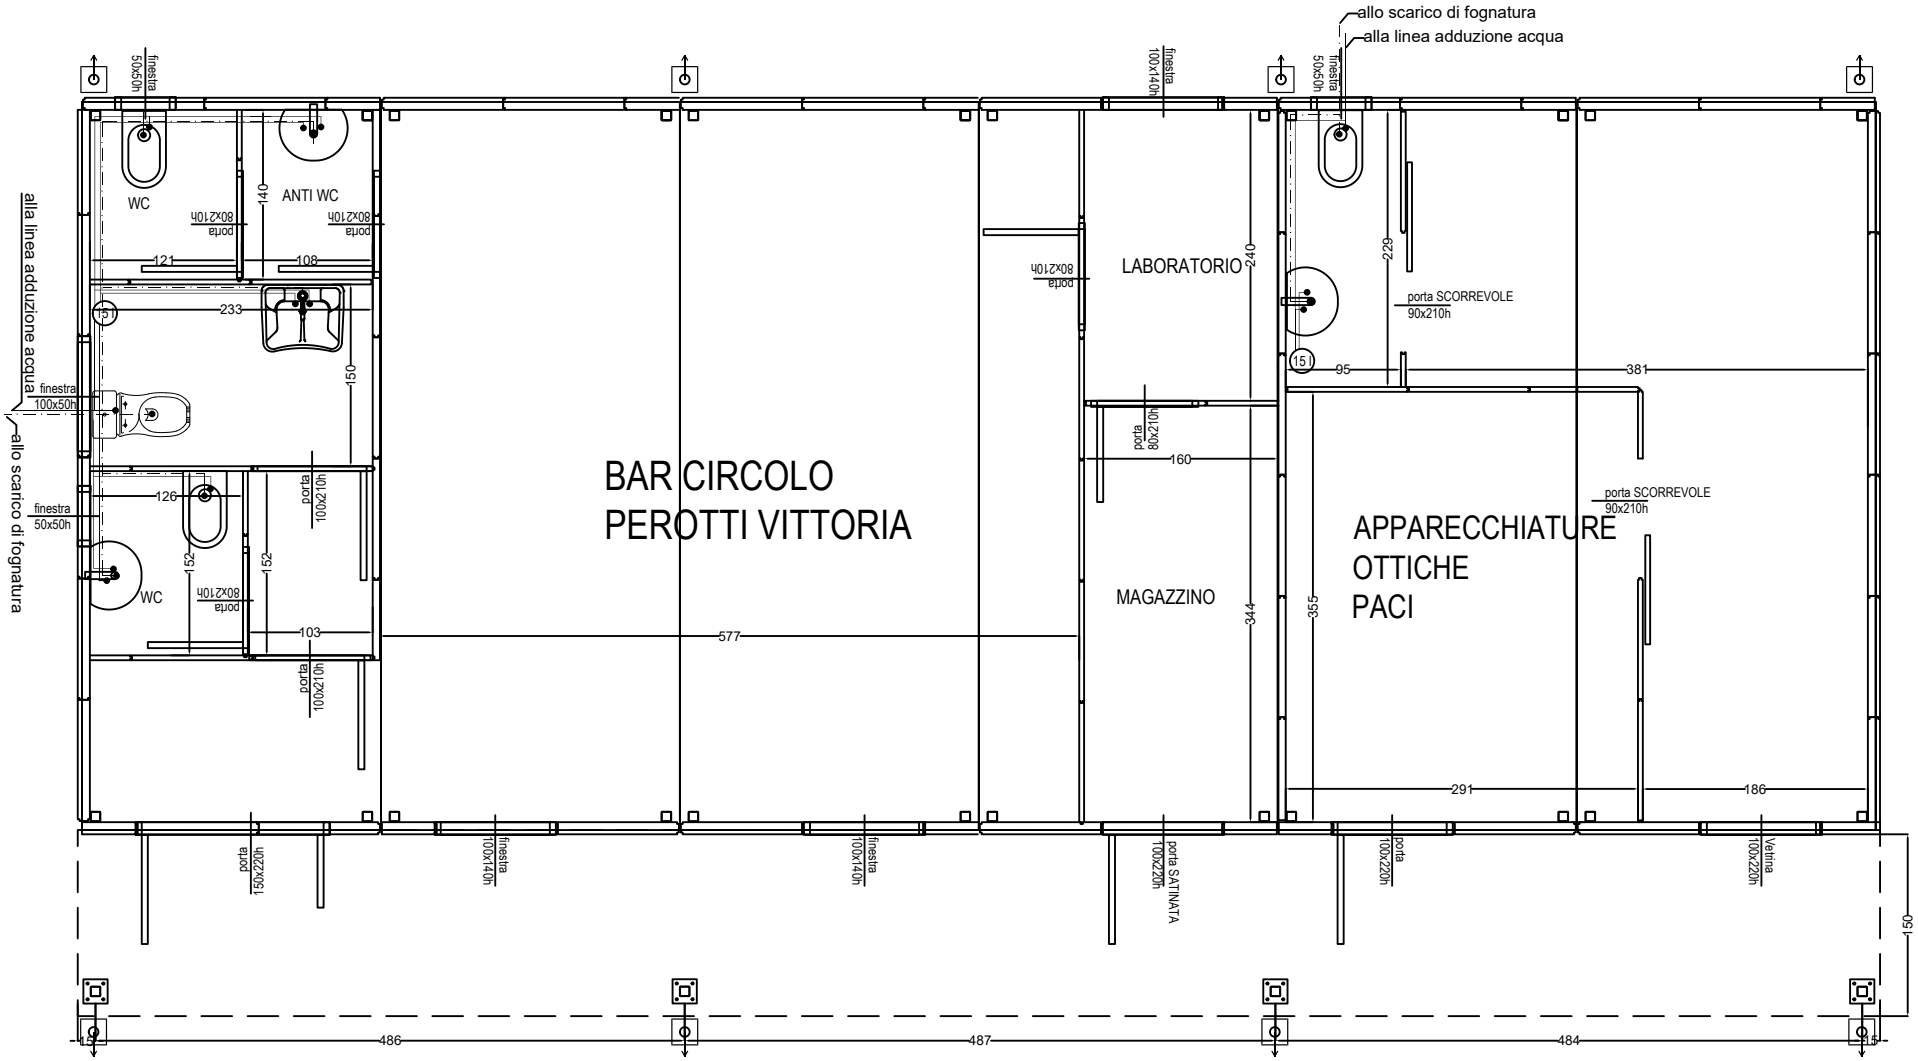
allo scarico di fognatura
alla linea adduzione acqua
finestra 50x50h
WC
ANTI WC
porta 80x210h
140
121
108
233
150
finestra 100x50h
alla linea adduzione acqua
allo scarico di fognatura
finestra 50x50h
126
152
152
103
porta 100x210h
WC
porta 80x210h
porta 100x210h
BAR CIRCOLO
PEROTTI VITTORIA
577
finestra 100x140h
LABORATORIO
240
porta 80x210h
porta 80x210h
160
MAGAZZINO
344
finestra 50x50h
229
porta SCORREVOLE 90x210h
95
381
porta SCORREVOLE 90x210h
APPARECCHIATURE
OTTICHE
PACI
355
291
186
porta 150x220h
finestra 100x140h
finestra 100x140h
porta SATINATA 100x220h
porta 100x220h
Vetrina 100x220h
50
486
487
484