



Verbale di approvazione degli elaborati tecnici relativi al Layout per l'insediamento delle strutture abitative d'emergenza (S.A.E.) nei territori del Comune di:

ARQUATA DEL TRONTO (AP) LOC. BORGO

Area "Borgo2 Ampliamento"

L'anno 2018, il giorno 26 ottobre, per la Regione Marche il RUP per l'Appalto Specifico, Ing. Stefano Stefoni, per il Comune di ARQUATA DEL TRONTO (AP), il Sindaco Aleandro Petrucci rappresentato dal vicesindaco Michele Franchi, approvano gli elaborati tecnici relativi al Layout per l'insediamento delle Strutture Abitative come richiesto dall'Amministrazione comunale.

Il Layout prevede gli spazi per l'insediamento di n. 10 attività SAE (soluzioni abitative di emergenza) nell'area del Comune di ARQUATA DEL TRONTO (AP) loc. Borgo, area "Borgo2 ampliamento".

PREMESSO

- a. Che in data 25 maggio 2016 è stato stipulato un Accordo Quadro n° 1238 di repertorio tra la Presidenza del Consiglio dei Ministri – Dipartimento della Protezione Civile e la società RTI MODULCASA LINE spa - AMES spa – NAV SYSTEM spa, con sede legale in via Martiri n°3 – loc. Bannone, 43029 Traversetolo (PR), per la fornitura, il trasporto, il montaggio di Soluzioni Abitative in Emergenza e dei servizi ad esse connessi;
- b. che l'O.C.D.P.C. n. 394 del 19 settembre 2016 all'articolo 1, comma 1, individua le Regioni Abruzzo, Lazio, Marche e Umbria, nei rispettivi ambiti territoriali, quali soggetti attuatori per la
- c. realizzazione delle Strutture Abitative di Emergenza (S.A.E.) di cui all'accordo quadro approvato con decreto del Capo del Dipartimento della Protezione Civile n. 1239 del 25 maggio 2016;
- d. che la suddetta Ordinanza prevede, altresì, all'articolo 1, comma 2, che la Regione, nell'individuazione delle aree destinate ad ospitare le S.A.E., operi d'intesa con i Comuni interessati;
- e. che le funzioni di Responsabile Unico del Procedimento sono svolte dall'Ing Stefano STEFONI nominato con D.G.R. 334/2017, e che, ai sensi della D.G.R. 1225/2016, è nominato, quale Direttore dell'Esecuzione del Contratto per la realizzazione delle SAE, l'arch. Lucia Taffetani, dell'ERAP di Macerata;
- f. che il Comune di Arquata del Tronto, ha aggiornato e comunicato i fabbisogni di strutture abitative d'emergenza per l'area denominata Area SAE "Borgo2 Ampliamento" con nota 08561 del 04.09.2018 assunta al protocollo della Regione Marche al n. 0979079 del 04.09.2018;
- g. che la società RTI MODULCASA LINE spa con sede legale in via Martiri n°3 – loc. Bannone, 43029 Traversetolo (PR), ha trasmesso in data 18.10.2018 prot. 1170717, il Layout relativo

all'area "Borgo2 Ampliamento", il layout prevede l'installazione di n. 10 SAE, di cui 06 da 40 mq, 4 da 60 mq.

- h. L'area è identificata catastalmente foglio n.17 particelle 267/435/437/438/439/449/450 per mq 7.500 circa è stata consegnata alla ditta. Per l'esatta individuazione si rimanda alla planimetria catastale aggiornata con individuazione area intervento allegata al presente atto.

Tutto ciò premesso, il RUP per l'appalto specifico ing. Stefano Stefoni e il per il Sindaco del Comune di Arquata del Tronto (AP) p.i. Aleandro Petrucci, il vicesindaco Michele Franchi, esaminati attentamente gli elaborati tecnici trasmessi dalla società RTI MODULCASA LINE spa con sede legale in via Martiri n°3 – loc. Bannone, 43029 Traversetolo (PR), evidenziata la loro congruità con quanto previsto nell'ordinativo di fornitura e con i fabbisogni comunicati dall'Ente comunale, approvano alle condizioni sopra indicate gli elaborati tecnici relativi al layout relativo all'area del Comune di Arquata del Tronto, denominata Area SAE "Borgo2 Ampliamento".

Il presente verbale, dopo lettura, viene firmato dagli intervenuti.

Il RUP per l'Appalto Specifico


Ing. Stefano Stefoni



Per il Sindaco di Arquata del Tronto

P.I. Aleandro Petrucci

Il vicesindaco Michele Franchi

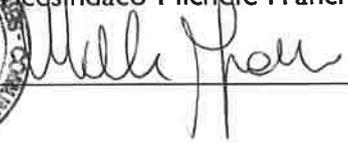

Allegati:

1. Inquadramento Tav.5.2.5.a
2. Relazione Fotografica Tav.5.2.5.b
3. Rilievo Topografico Tav.5.2.5.c
4. Layout Insediamento Tav.5.2.5.d
5. Sezioni di Progetto Tav. 5.2.5.e
6. Planimetria Catastale aggiornata con individuazione area di intervento.

ORTOFOTO



COORD. 42°46'56.87"N 13°17'49.85"E ALT. 740 m s.l.m.


LEGENDA :



LIMITE AREA INTERVENTO

[Handwritten signatures]

ESTRATTO DI MAPPA CATASTALE

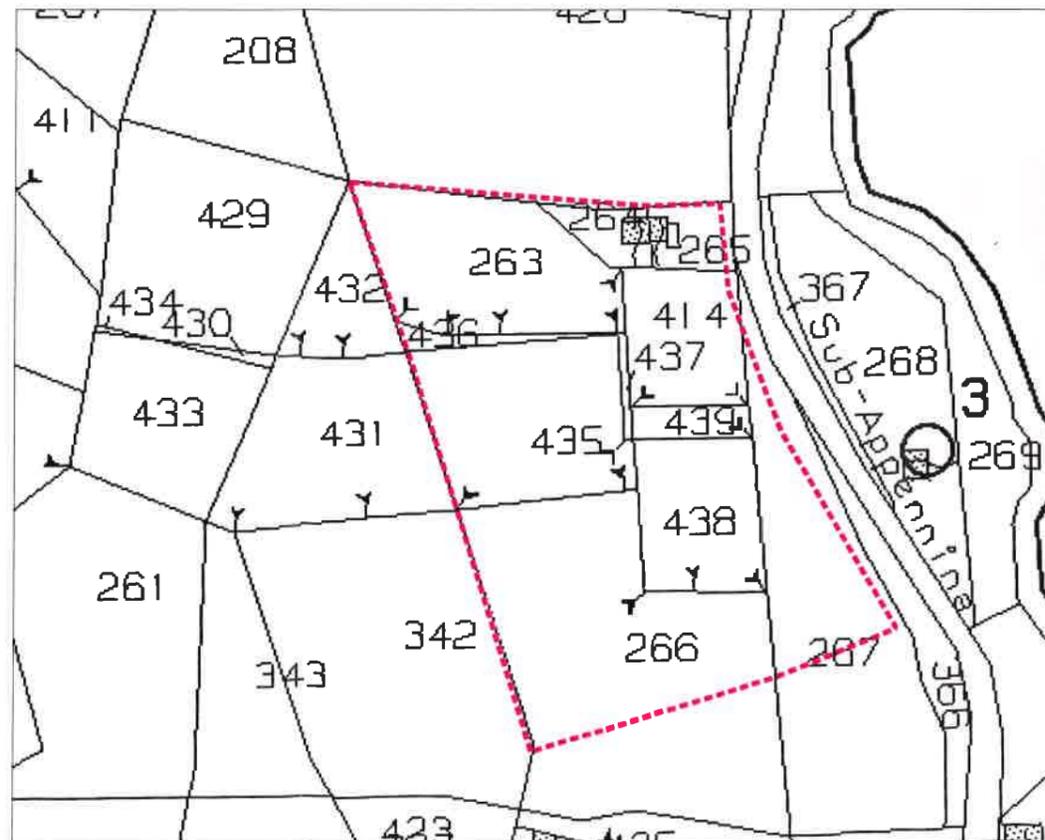

LEGENDA :



LIMITE AREA INTERVENTO

COMUNE DI ARQUATA DEL TRONTO (AP)
FG.17 MAPP. 263/264/265/414/435/436/437/266/267

DISEGNO IN SCALA 1:1.000

		REGIONE MARCHE Direzione Regionale: Governo del Territorio e Paesaggio, Protezione Civile, Infrastrutture e mobilità, Servizio rischio Sismico e Programmazione interventi sul rischio Idrogeologico.			
PROGETTO PRELIMINARE-LAYOUT - S.A.E. PROVINCIA DI ASCOLI PICENO COMUNE DI ARQUATA DEL TRONTO					
		A.T.I. MODULCASA LINE S.p.A. Via Martini n.3 - 43029 loc. Bannone di Traversetolo (PR) tel.0521-848421; fax 0521-848309 mail pec modulcasa@pec.it			
BANDO DI GARA: Fornitura, Trasporto e Montaggio di Soluzioni abitative emergenziali (S.A.E.) e servizi ad esse connessi		NAV SYSTEM Piazzale Piero Sraffa n.45 - 47521 Cesena (FC) tel.0547-350505; fax 0547-350500 mail pec nav-system@italia-pec.com			
Nota Cantieri in corso Progettazione Architettonica Progettazione Strutturale Progettazione Impianti Meccanici Progettazione Impianti Elettrici		Copie di presentazione Copie di Posizionamento			
REV. DATA	NOTE	REV. DATA	NOTE	REV. DATA	NOTE
0	10-10-2018	emissione			
TIPO DI PREFABBRICATO: Prefabbricato Metallico Coibentato		REDATTO:			
DESTINAZIONE D'USO: Abitazioni Emergenziali: soluzioni 40 mq - 60 mq		CONTROLLATO:			
DESCRIZIONE TAVOLA: INQUADRAMENTO		APPROVATO:			
		SCALA:			
		DATA: 10-10-2018			
		Codice Tavola 5.2.5.a			
LA DITTA SI RISERVA A TERMINI DI LEGGE LA PROPRIETA' DI QUESTO DISEGNO CON DIVIETO DI RIPRODURLO O DI RENDERSI COMUNQUE NOTO A TERZI					

Comune di Arquata del Tronto Prot. n. 0010467 del 15-10-2018 arrivo

PUNTI DI VISTA FOTOGRAFICA SU
ORTOFOTO



COMUNE DI ARQUATA DEL TRONTO (AP)

VISTA N. 1



VISTA N. 2



VISTA N. 3




VISTA N. 4



VISTA N. 5



VISTA N. 6

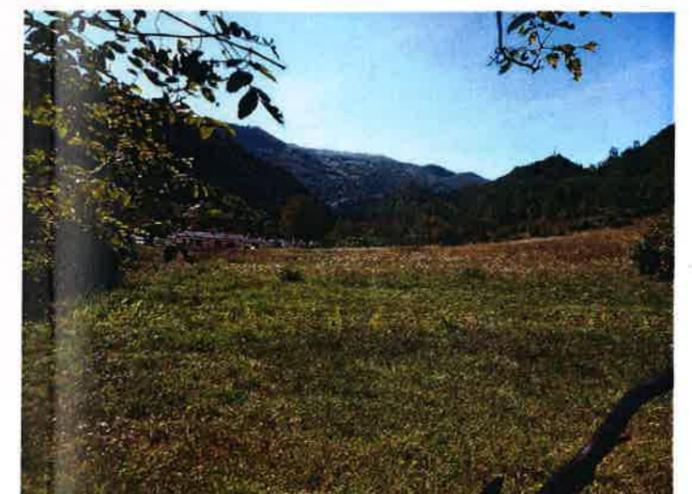

Handwritten signature and initials.

Comune di Arquata del Tronto Prot. n. 0010487 del 15-10-2018 arrivo

	REGIONE MARCHE Giunta Regionale Direzione LL.PP., Ciclo Idrico Integrato, Difesa del Suolo e della Costa, Protezione Civile C.O.R. (CENTRO OPERATIVO REGIONALE)	
--	---	--

PROGETTO PRELIMINARE-LAYOUT - S.A.E.


PROVINCIA DI ASCOLI PICENO
COMUNE DI ARQUATA DEL TRONTO

 BANDO DI GARA: Fornitura, Trasporto e Montaggio di Soluzioni abitative emergenziali (S.A.E.) e servizi ad esse connessi	A.T.I. MODULCASA LINE MODULCASA LINE S.p.A. Via Martini n.3 - 43029 loc. Bannone di Traversetolo (PR) tel 0521-848421; fax 0521-848309 mail pec.modulcasa@pec.it NAV system NAV SYSTEM Piazzale Piero Sraffa n.45 - 47521 Cesena (FC) tel 0547-350505; fax 0547-350500 mail pec.nav-system@talia-pec.com
--	--

Rev. Clienti www.consip.it	Progettista A.T.I. (Modulcasa Line) Data di Validazione	Progettista Strutturale Data di Validazione	Progettista Impianti Meccanici	Progettista Impianti Elettrici
-------------------------------	--	--	--------------------------------	--------------------------------

REV. DATA NOTE 01-10-2018 emissione	REV. DATA NOTE REV. DATA NOTE REV. DATA NOTE
TIPO DI PREFABBRICATO: Prefabbricato Metallico Coibentato DESTINAZIONE D'USO: Abitazioni Emergenziali: soluzioni 40 mq - 60 mq DESCRIZIONE TAVOLA: RELAZIONE FOTOGRAFICA	REDATTO: CONTROLLATO: APPROVATO: SCALA: DATA: 10-10-2018
LA DITTA SI RISERVA A TERMINI DI LEGGE LA PROPRIETA' DI QUESTO DISEGNO CON DIVIETO DI RIPRODURLO O DI RENDIERLO COMUNQUE NOTO A TERZI.	Codice Tavola 5.2.5.b

Handwritten notes and signatures in the top right corner.

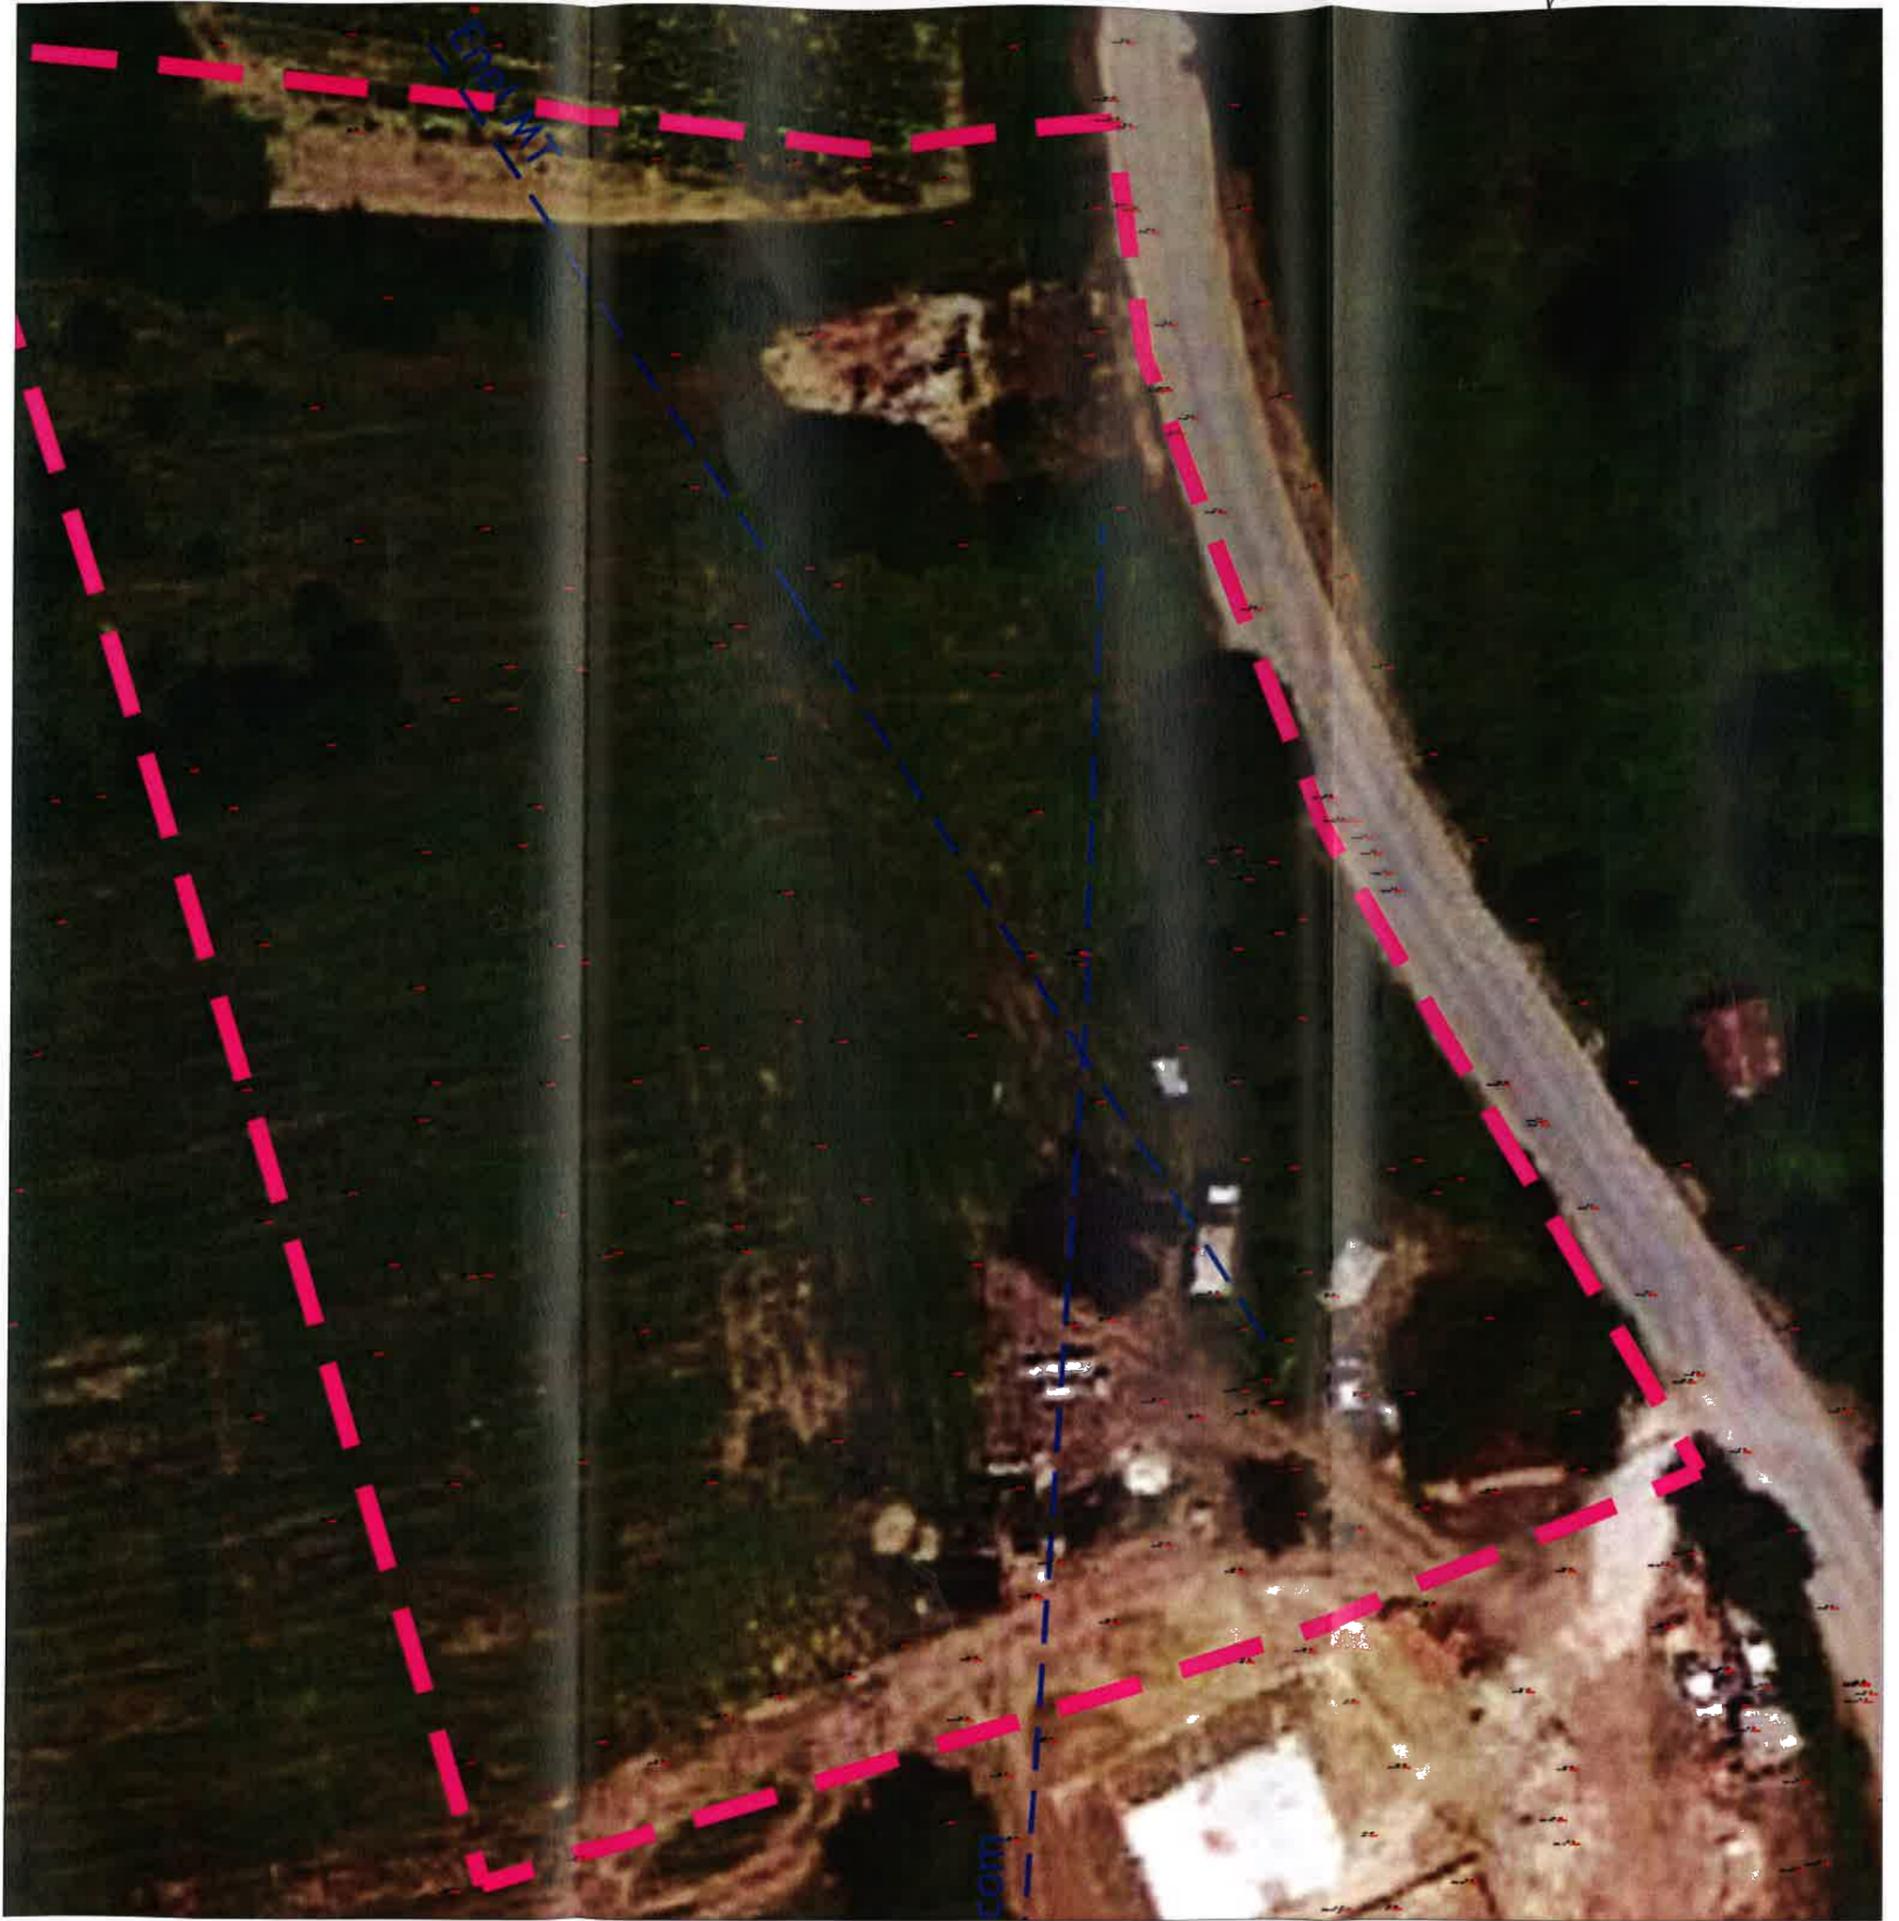

REGIONE MARCHE
Giunta Regionale
Direzione LL.PP., Ciclo Idrico Integrato, Difesa del Suolo e della Costa, Protezione Civile
C.O.R. (CENTRO OPERATIVO REGIONALE)

PROGETTO PRELIMINARE-LAYOUT - S.A.E.

**PROVINCIA DI ASCOLI PICENO
COMUNE DI ARQUATA DEL TRONTO**

consip
BANDO DI GARA:
Fornitura, Trasporto e Montaggio di Soluzioni abitative emergenziali (S.A.E.) e servizi ad esse connessi

A.T.I.
MODULCASA MODULCASA LINE S.p.A.
Via Martini n.3 - 43029 loc. Bannone di Traversetolo (PR)
tel 0521-848421; fax 0521-848309
mail pec modulcasa@pec.it
NAV system NAV SYSTEM
Piazzale Piero Sraffa n.45 - 47521 Cesena (FC)
tel 0547-350505; fax 0547-350500
mail pec nav-system@talia-pec.com

<p>NOI CONI: Via in via Emiliano (spazio vuoto)</p>	<p>Progettista Architettonico</p>	<p>Progettista Strutturale</p>	<p>Progettista Impianti Idraulici</p>	<p>Progettista Impianti Elettrici</p>
<p>Stato di Urbanizzazione</p>	<p>Stato di Fondazione</p>			

REV.	DATA	NOTE	REV.	DATA	NOTE	REV.	DATA	NOTE	REV.	DATA	NOTE
0	10-10-2018	emissione									

TIPO DI PREFABBRICATO: Prefabbricato Metallico Coibentato
DESTINAZIONE D'USO: Abitazioni Emergenziali: soluzioni
40 mq - 60 mq - 80 mq
DESCRIZIONE TAVOLA: RILIEVO TOPOGRAFICO
REDDATO:
CONTROLLATO:
APPROVATO:
SCALA:
DATA: 10-10-2018
Codice Tavola: 5.2.5.c

LA DITTA SI RISERVA A TERMINI DI LEGGE LA PROPRIETA' DI QUESTO DISEGNO CON DIVIETO DI RIPRODURLO O DI RENDERLO COMUNQUE NOTO A TERZI.

Handwritten signature or initials.

Handwritten signature or initials.

LEGENDA INSEDIAMENTO

-  CONFINI INSEDIAMENTO S.A.E. LOTTI ASSEGNATI
-  INDIVIDUAZIONE 5 m DA CONFINI
-  SOLUZIONE ABITATIVA 40 MQ
TOT-LE UNITA' 40 mq x N° 6
-  SOLUZIONE ABITATIVA 60 MQ
TOT-LE UNITA' 60 mq x N° 4
-  ZONA PARCHEGGI ESISTENTI

REGIONE MARCHE
Giunta Regionale
Direzione LL.PP., Ciclo Idrico Integrato, Difesa del Suolo e della Costa, Protezione Civile
C.O.R. (CENTRO OPERATIVO REGIONALE)

PROGETTO PRELIMINARE-LAYOUT - S.A.E.

PROVINCIA DI ASCOLI PICENO
COMUNE DI ARQUATA DEL TRONTO

consip
BANDO DI GARA:
Fornitura, Trasporto e Montaggio di Soluzioni abitative emergenziali (S.A.E.) e servizi ad esse connessi

MODULCASA LINE S.p.A.
Via Martini n.3 - 43029 loc. Bannone di Traversetolo (PR)
tel 0521-848421; fax 0521-848309
mail pec modulcasa@pec.it

NAV SYSTEM
Piazzale Piero Sraffa n.45 - 47521 Cesena (FC)
tel 0547-350505; fax 0547-350500
mail pec nav-system@italia-pec.com

Imp. Coord. in loco Prodotto operabile	Progettista architettonico	Progettista strutturale	Responsabile Strutturale	Progettista Impianti Elettrici

REV.	DATA	NOTE	REV.	DATA	NOTE	REV.	DATA	NOTE	REV.	DATA	NOTE
0	10-10-2018	emissione									

TIPO DI PREFABBRICATO: Prefabbricato Metallico Colibentato

DESTINAZIONE D'USO: Abitazioni Emergenziali: soluzioni 40 mq - 60 mq - 80 mq

DESCRIZIONE TAVOLA:
LAYOUT INSEDIAMENTO

REDDATTO:
CONTROLLATO:
APPROVATO:

SCALA: 1:200


DATA: 10-10-2018

Codice Tavola
5.2.5.d


LA DITTA SI RISERVA A TERMINI DI LEGGE LA PROPRIETA' DI QUESTO DISEGNO CON DIVIETO DI RIPRODURLO O DI RENDERLO COMUNQUE NOTO A TERZI



SEZIONI DI PROGETTO

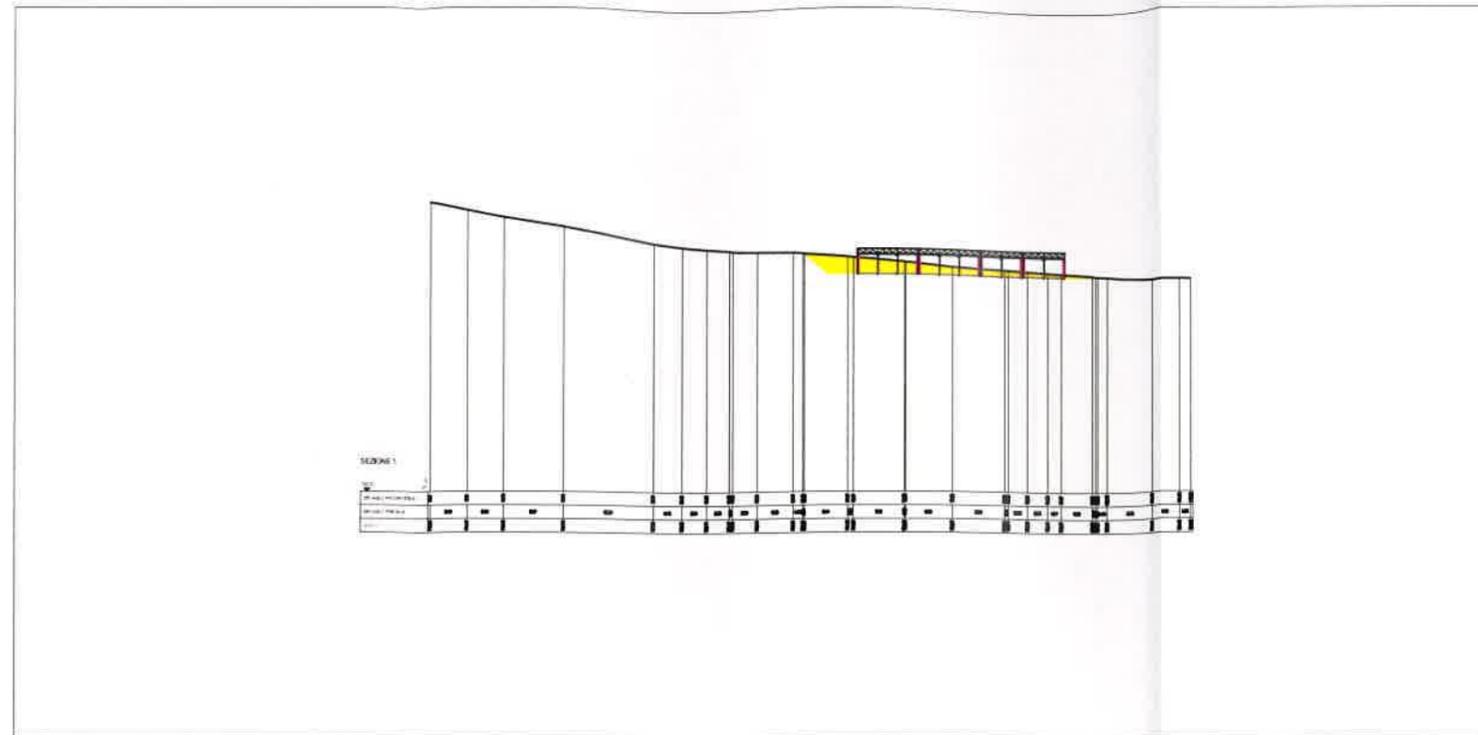

Handwritten signatures and initials.

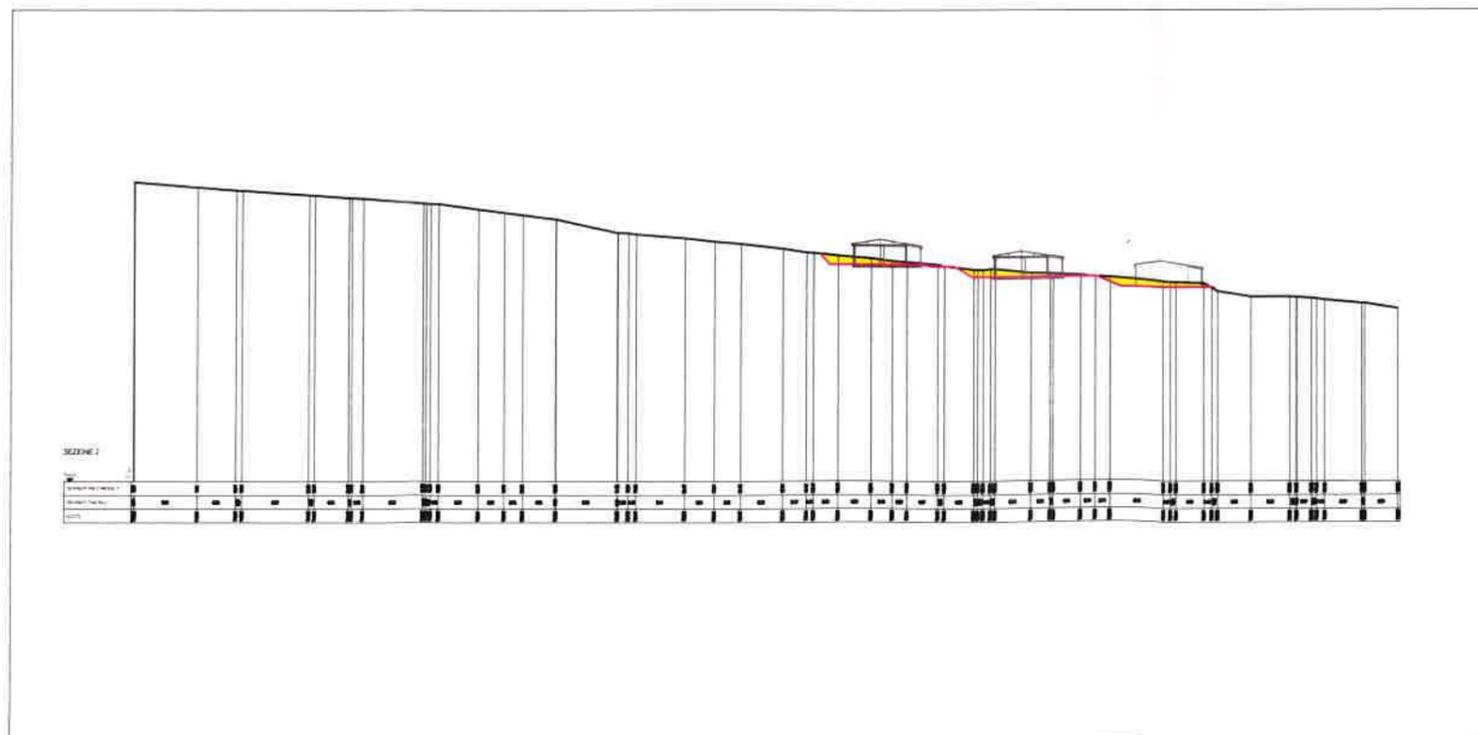

REGIONE MARCHE
Giunta Regionale
Direzione LL.PP., Ciclo Idrico Integrato, Difesa del Suolo e della Costa, Protezione Civile
C.O.R.(CENTRO OPERATIVO REGIONALE)

PROGETTO PRELIMINARE-LAYOUT - S.A.E.
PROVINCIA DI ASCOLI PICENO
COMUNE DI ARQUATA DEL TRONTO

consip
BANDO DI GARA:
Fornitura, Trasporto e Montaggio di Soluzioni abitative emergenziali (S.A.E.) e servizi ad esse connessi

MODULCASA LINE
MODULCASA LINE S.p.A.
Via Martini n.3 - 43029 loc. Bannone di Traversetolo (PR)
tel 0521-848421; fax 0521-848309
mail pec modulcasa@pec.it

NAV system
NAV SYSTEM
Piazzale Piero Sraffa n.45 - 47521 Cesena (FC)
tel 0547-350505; fax 0547-350500
mail pec nav-system@italia-pec.com

Imp. Caric. 1/4 Emissione autorizzativa	Progettista Architettonico Opera di Urbanizzazione	Progettista Strutturale Opera di Fondazione	Progettista Impianti Meccanici	Progettista Impianti Elettrici
--	---	--	--------------------------------	--------------------------------

REV.	DATA	NOTE	REV.	DATA	NOTE	REV.	DATA	NOTE	REV.	DATA	NOTE
0	10-10-2018	emissione									

TIPO DI PREFABBRICATO: Prefabbricato Metallico Colonnato


DESTINAZIONE D'USO: Abitazioni Emergenziali: soluzioni 40 mq - 60 mq - 80 mq

DESCRIZIONE TAVOLA: SEZIONI DI PROGETTO

REDDATTO:
CONTROLLATO:
APPROVATO:
SCALA: 1:200
DATA: 10-10-2018

Codice Tavola
5.2.5.e

LA DITTA SI RISERVA A TERMINI DI LEGGE LA PROPRIETA' DI QUESTO DISEGNO CON DIVIETO DI RIPRODURLO O DI RENDERLO COMUNQUE NOTO A TERZI.

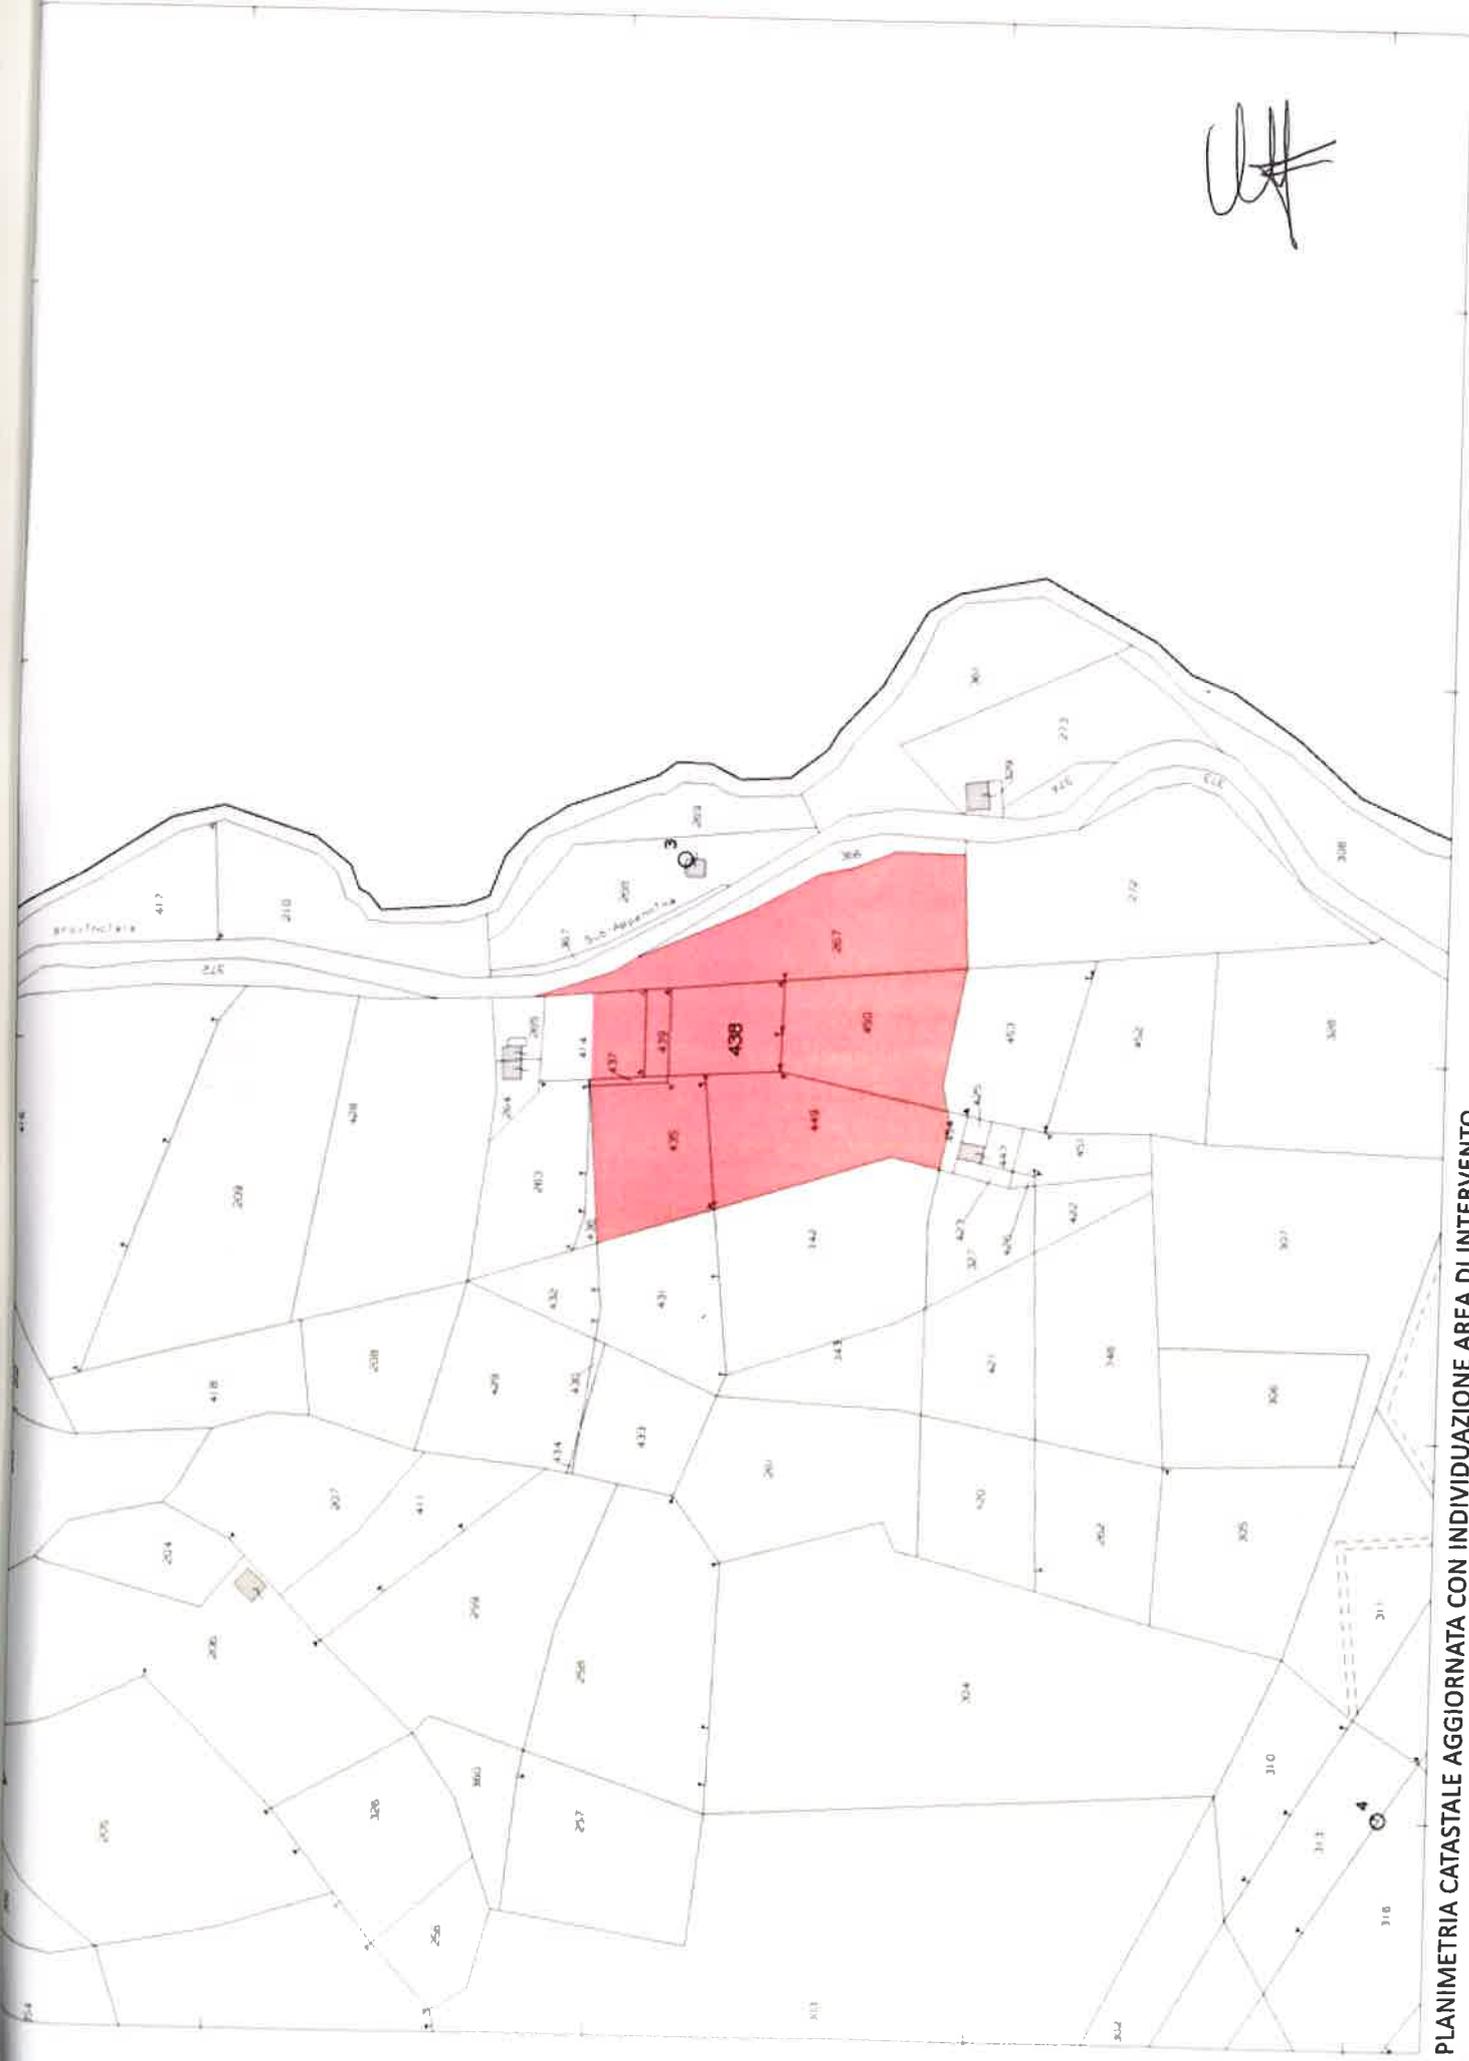

PLANIMETRIA CATASTALE AGGIORNATA CON INDIVIDUAZIONE AREA DI INTERVENTO

Area di intervento