



U.O. espropri/fm  
Coordinamento territoriale centro

OGGETTO: S.P. 129 Interventi di ripristino del corpo stradale ed opere complementari ai Km. 4+265, Km. 7+560 e Km. 9+350. ANMSSIS17310.

### DECRETO DI OCCUPAZIONE

(art. 49 D.P.R. 8 giugno 2001, n. 327, modificato ed integrato dal DLgs 27 dicembre 2002, n. 302)

Il Dirigente dell' Ufficio per le Espropriazioni

#### VISTO

- La procura in data 19.03.2018 n. di Rep. 56271 – Raccolta n. 28396 a rogito del Dr. Nicola Atlante, Notaio in Roma, conferita dal Presidente di Anas S.p.A.;
- Visto l'O.D.S. n.4 del 07.02.2017 che identifica e nomina Dirigente dell'Ufficio per le Espropriazioni il Responsabile di Coordinamento Territoriale;
- lo stato di eccezionale rischio di compromissione degli interessi primari in conseguenza degli eventi sismici verificatosi in data 24 agosto, 30 agosto e 30 ottobre 2016, che hanno colpito il territorio delle Regioni Lazio, Marche, Umbria e Abruzzo (art. 15-ter decreto legge n.189/2016 conv. In L. 229/2016; O.C.D.P.C. n. 408/2016);
- l'apposita convenzione stipulata tra soggetto attuatore ed Anas S.p.A. del 22/06/2017, prot. n. CDG-0325729-I, che regola, tra l'altro, le attività espropriative (recepite poi in procedura in corso di approvazione);
- che detto intervento è compreso nel 3° stralcio integrato e rimodulato del programma degli interventi per il ripristino della viabilità nelle aree interessate dagli eventi sismici di Agosto e Ottobre 2016, di cui art. 4 c. 2 lettera c) dell'Ordinanza CDPC 408 del 15/11/2016 (G.U. n. 270 del 18/11/2016) approvato dal Direttore Generale della Direzione Generale per le strade ed autostrade e per la vigilanza e la sicurezza nelle infrastrutture stradali – Div. II in data 30/03/2018;
- la Determina di Chiusura della Conferenza dei Servizi protocollo CDG-0368958-p del 09/07/2018;
- il dispositivo n. prot. CDG-0626249-I del 22/11/2018 di approvazione del Progetto Esecutivo relativo ai lavori di che trattasi con contestuale dichiarazione di Pubblica Utilità;
- che per l'esecuzione dei lavori è necessario procedere con urgenza alla realizzazione degli interventi, che ad oggi risultano improcrastinabili, tramite l'occupazione dei suoli necessari per la manutenzione delle ripe, con relativo ripristino delle condizioni di sicurezza;

**Coordinamento Territoriale Centro**  
Viale dei Mille, 36 - 50131 Firenze T [+39] 055 56401 - F [+39] 055 573497  
Pec ct.centro@postacert.stradeanas.it - www.stradeanas.it

**Anas S.p.A. - Gruppo Ferrovie dello Stato Italiane**  
Società con socio unico soggetta all'attività di direzione e coordinamento di Ferrovie dello Stato Italiane S.p.A. e concessionaria ai sensi del D.L. 138/2002 (convertito con L. 178/2002)  
Sede Legale: Via Monzambano, 10 - 00185 Roma T [+39] 06 44461 - F [+39] 06 4456224  
Pec anas@postacert.stradeanas.it  
Cap. Soc. Euro 2.269.892.000,00 Iscr. R.E.A. 1024951 P.IVA 02133681003 C.F. 80208450587





- che gli interventi da realizzare, ricadono in zone destinate a pertinenze stradali ovvero nelle ripe esistenti, la cui manutenzione, ex art. 31 del codice della strada, è posta a carico del proprietario delle aree limitrofe;
- che tuttavia, a causa dell'eccezionalità dei noti eventi che hanno interessato tutta la zona, il ripristino dei luoghi è stato posto a carico dello Stato che sta provvedendo nel merito tramite l'operato della scrivente società, incaricata con l'apposito provvedimento del Governo D.L. n. 205 dell'11.11.2016 in attuazione del quale, con l'Ordinanza del Capo Dipartimento della Protezione Civile n. 405 del 15.11.2016, è stato nominato l'Ing. Fulvio M. Soccodato, responsabile Assetto Infrastrutturale Rete di Anas, Soggetto Attuatore;
- il carattere di particolare urgenza che rivestono i lavori da eseguire e conseguentemente il loro avvio a causa del sussistere delle condizioni relative;

**DISPONE**

L'occupazione degli immobili di seguito descritti, siti nel Comune di Arquata del Tronto (AP), per la corretta esecuzione dei lavori di cui al titolo:

COMUNE	FOGLIO	PARTICELLA	SUP.TOT (MQ)	COLTURA	OCCUP. TEMPORANEA (MQ)	INTESTATARIO CATASTALE
Arquata del Tronto	18	408	4.020	Pascolo cesp. 1 <sup>a</sup>	110	SCHIAVONI ANTONELLA nata a ROMA (RM) il 12/05/1971, SCHNNL71E52H501C; SCHIAVONI FABIO nato a ROMA (RM) il 03/02/1967, SCHFBA67B03H501H; SCHIAVONI OTTAVIO nato a ROMA (RM) il 05/11/1962, SCHTTV62S05H501R.
Arquata del Tronto	18	410	31.190	Bosco ceduo 4 <sup>a</sup>	1.250	COMUNANZA AGRARIA DI TRISUGNO.
Arquata del Tronto	18	413	20.220	Bosco ceduo 3 <sup>a</sup>	200	GIACOBETTI ANNA MARIA nata a ARQUATA DEL TRONTO (AP) il 27/07/1961, GCBNMR61L67A437H.
Arquata del Tronto	18	414	9.110	Seminativo 2 <sup>a</sup>	2.155	

Il presente decreto verrà affisso per giorni 15 presso l'albo pretorio del Comune di Arquata del Tronto (AP).

Successivamente, l'Anas S.p.A. e chi per essa, sarà autorizzata ad accedere alle aree di cui sopra, identificate anche nelle allegate planimetrie, per la realizzazione dell'intervento in argomento.

V.to Il Responsabile del Procedimento  
(Ing. Filomena Fiore)



Il Responsabile Coordinamento Territoriale  
Dirigente dell'Ufficio per le Espropriazioni

Ing. Raffaele Celia






ANMSSIS17310 - S.P. 129 Interventi di ripristino del corpo stradale ed opere complementari ai Km. 4+265, Km. 7+560 e Km. 9+350

Direzione Provinciale di Ascoli Piceno Ufficio Provinciale - Territorio - Direttore MARCO DI PASQUALE

Vis. tel. (0.90 euro)

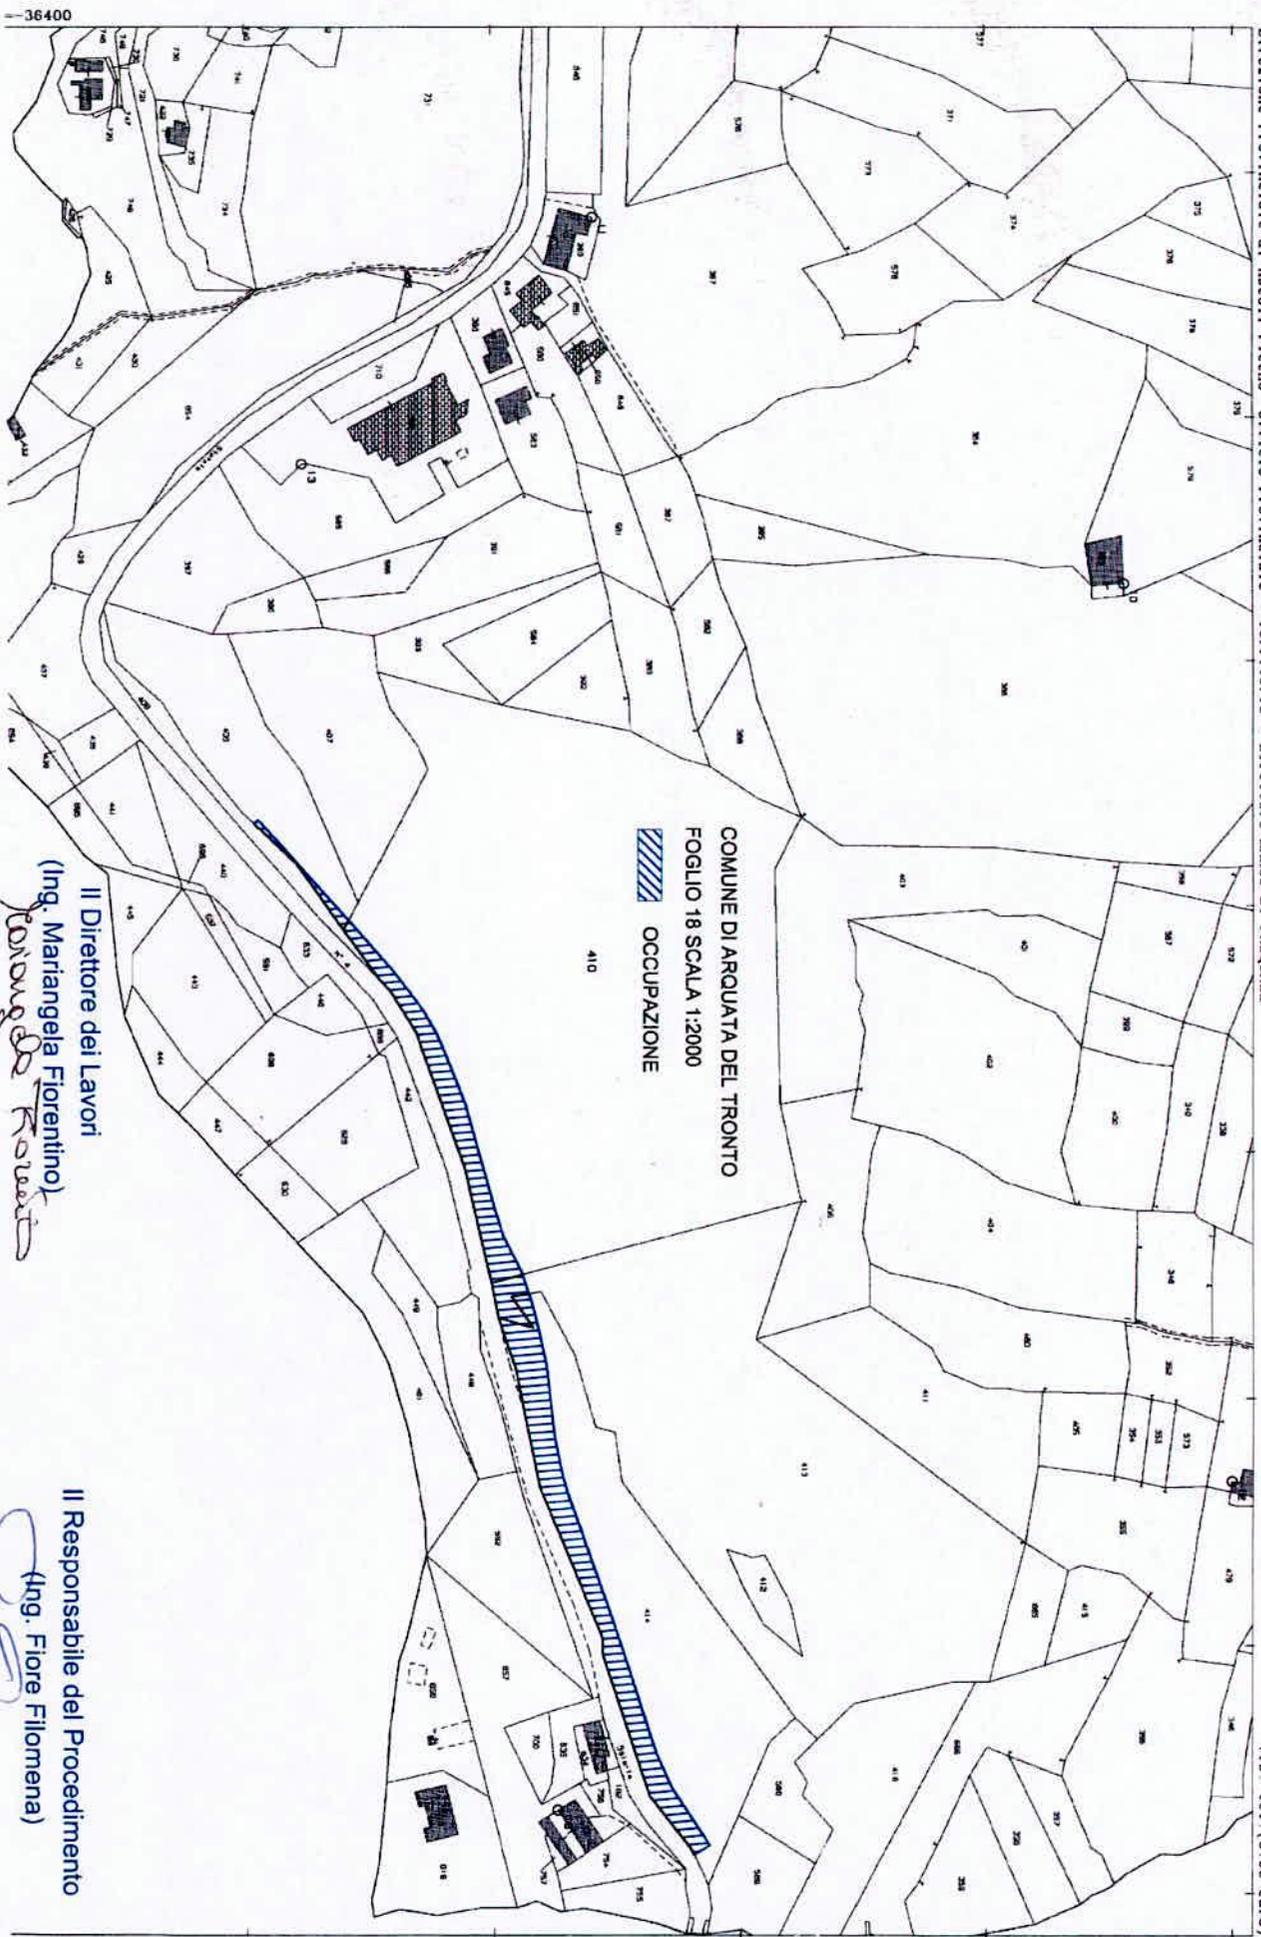

COMUNE DI ARQUATA DEL TRONTO  
FOGLIO 18 SCALA 1:2000  
OCCUPAZIONE

Il Direttore dei Lavori

(Ing. Mariangela Fiorentino)  
*Mariangela Fiorentino*

Il Responsabile del Procedimento

(Ing. Fiore Filomena)  
*Fiore Filomena*

