


ANMSSIS17313 - S.P. 20 - Interventi di messa in sicurezza del versante dal Km.  
8+700 al Km 8+850 e delle opere di sostegno dal Km 8+985 al Km 9+215.

di Ascoli Piceno Ufficio Provinciale - Territorio - Direttore MARCO DI PASQUALE

Vis. tel

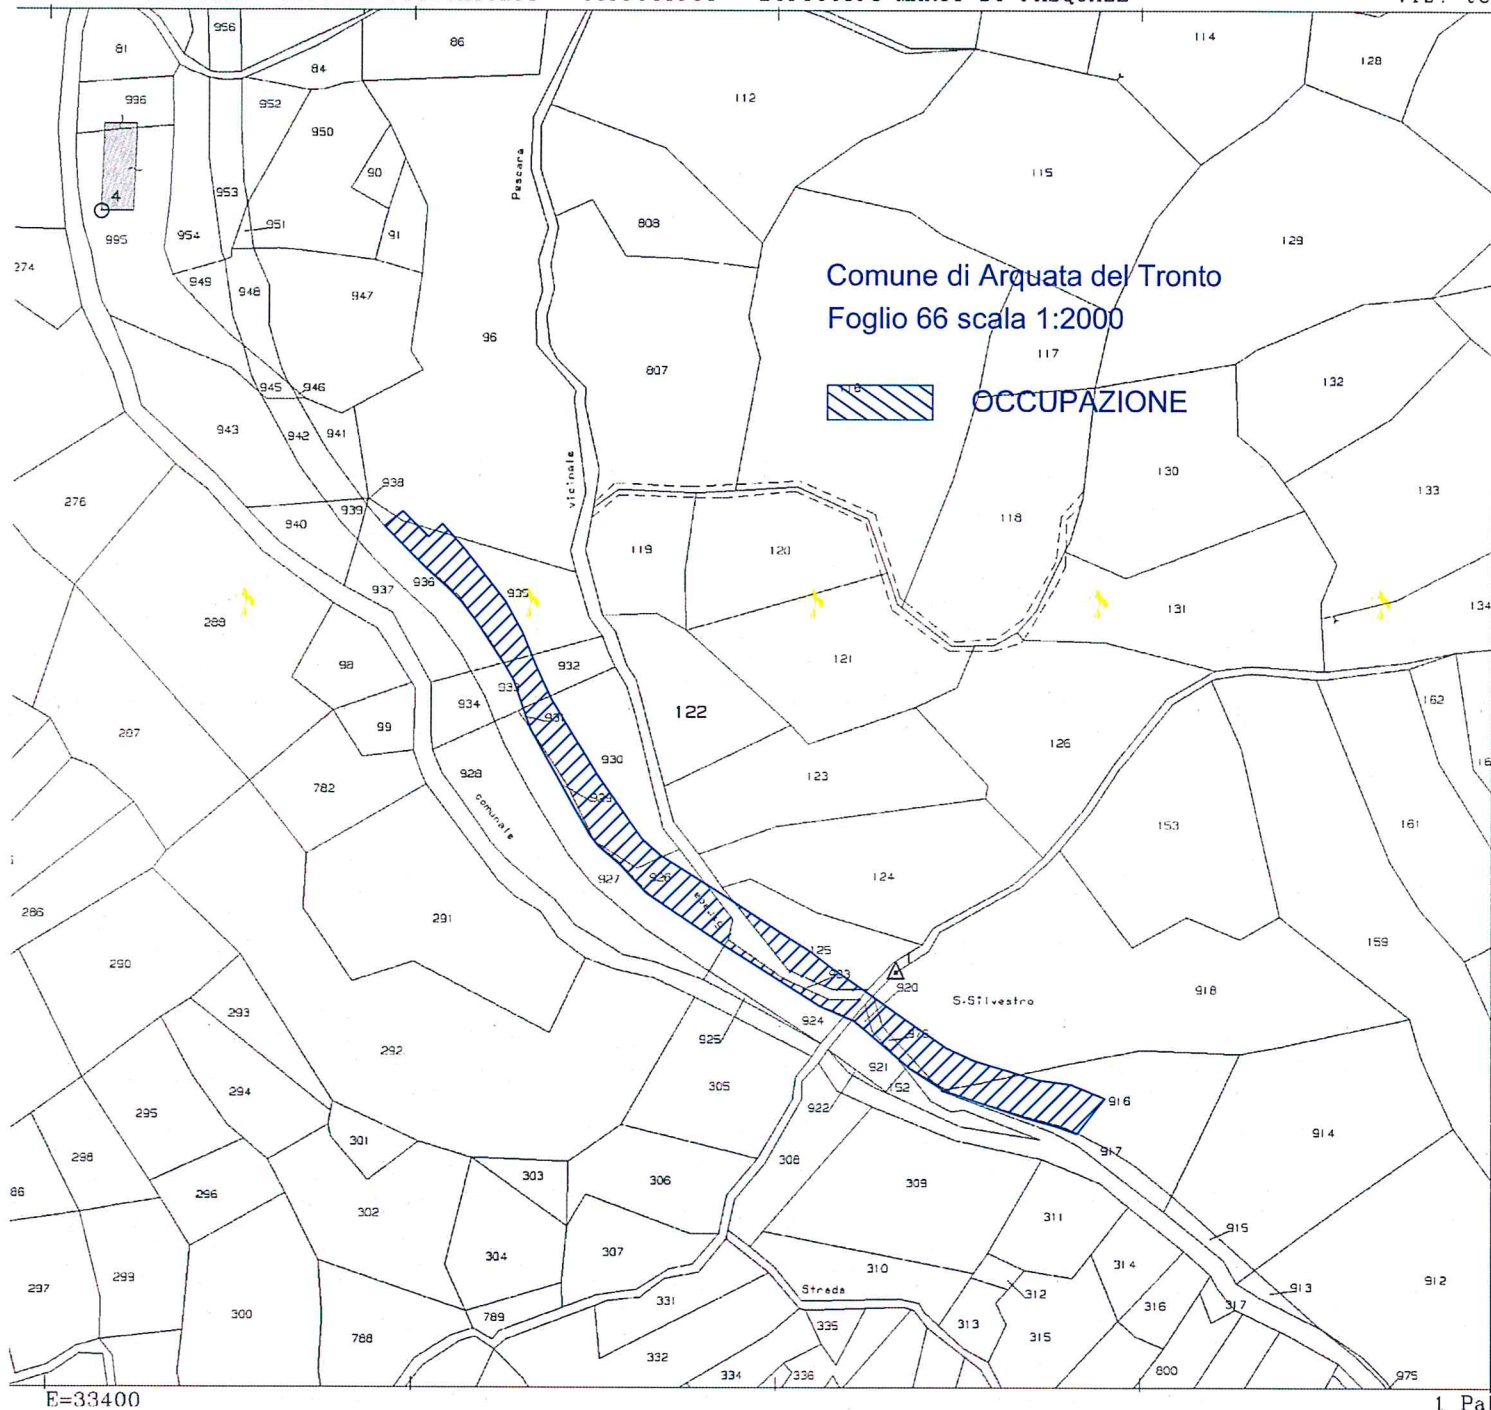


Il Direttore dei Lavori  
(Ing. Antonio Barbaro)

Il Responsabile del Procedimento  
(Ing. Filomena Fiore)

ANMSSIS17313 - S.P. 20 - Interventi di messa in sicurezza del versante dal Km.  
8+700 al Km 8+850 e delle opere di sostegno dal Km 8+985 al Km 9+215.

zione Provinciale di Ascoli Piceno Ufficio Provinciale - Territorio - Direttore MARCO DI PASQUALE

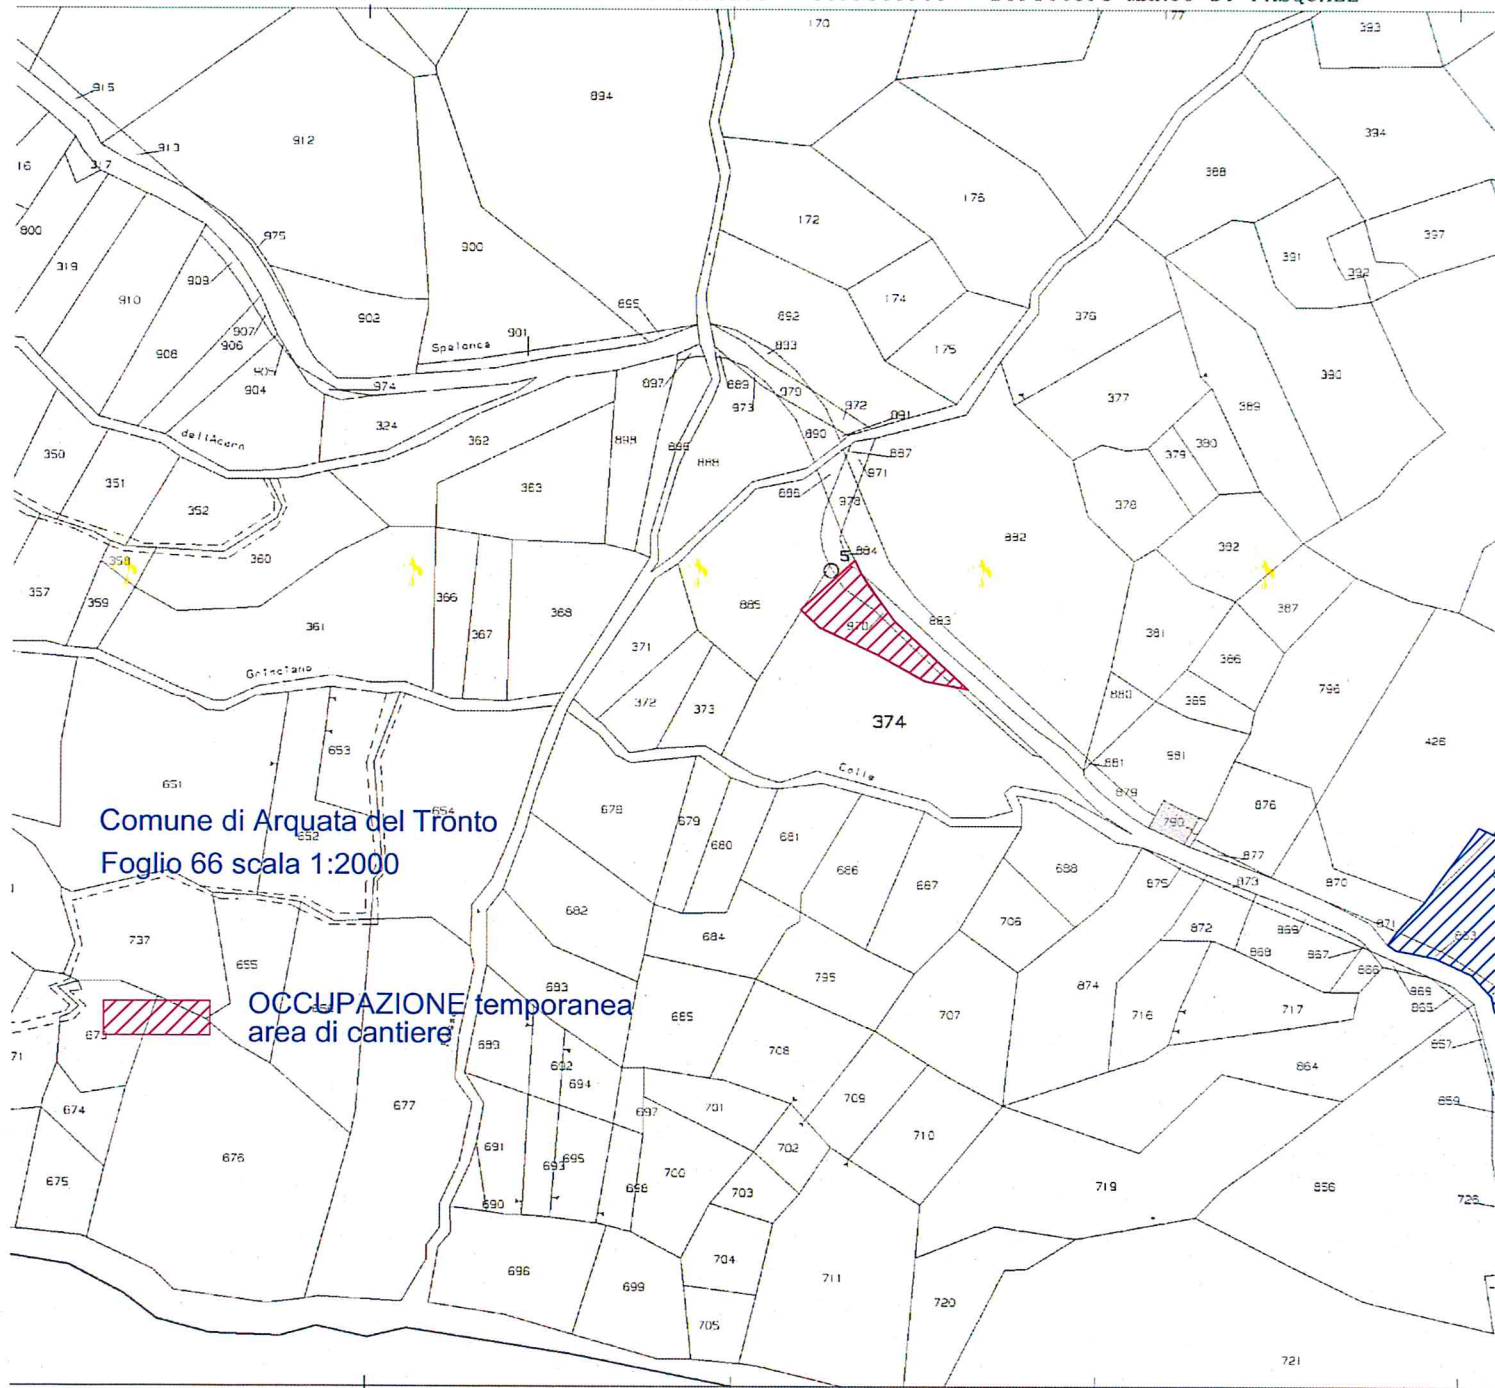

Comune di Arquata del Tronto  
Foglio 66 scala 1:2000


OCCUPAZIONE temporanea  
area di cantiere

Comune di Arquata del Tronto Prot. n. 0010571 del 23-09-2019 arrivo


Il Direttore dei Lavori  
(Ing. Antonio Barbaro)

Il Responsabile del Procedimento  
(Ing. Filomena Fiore)



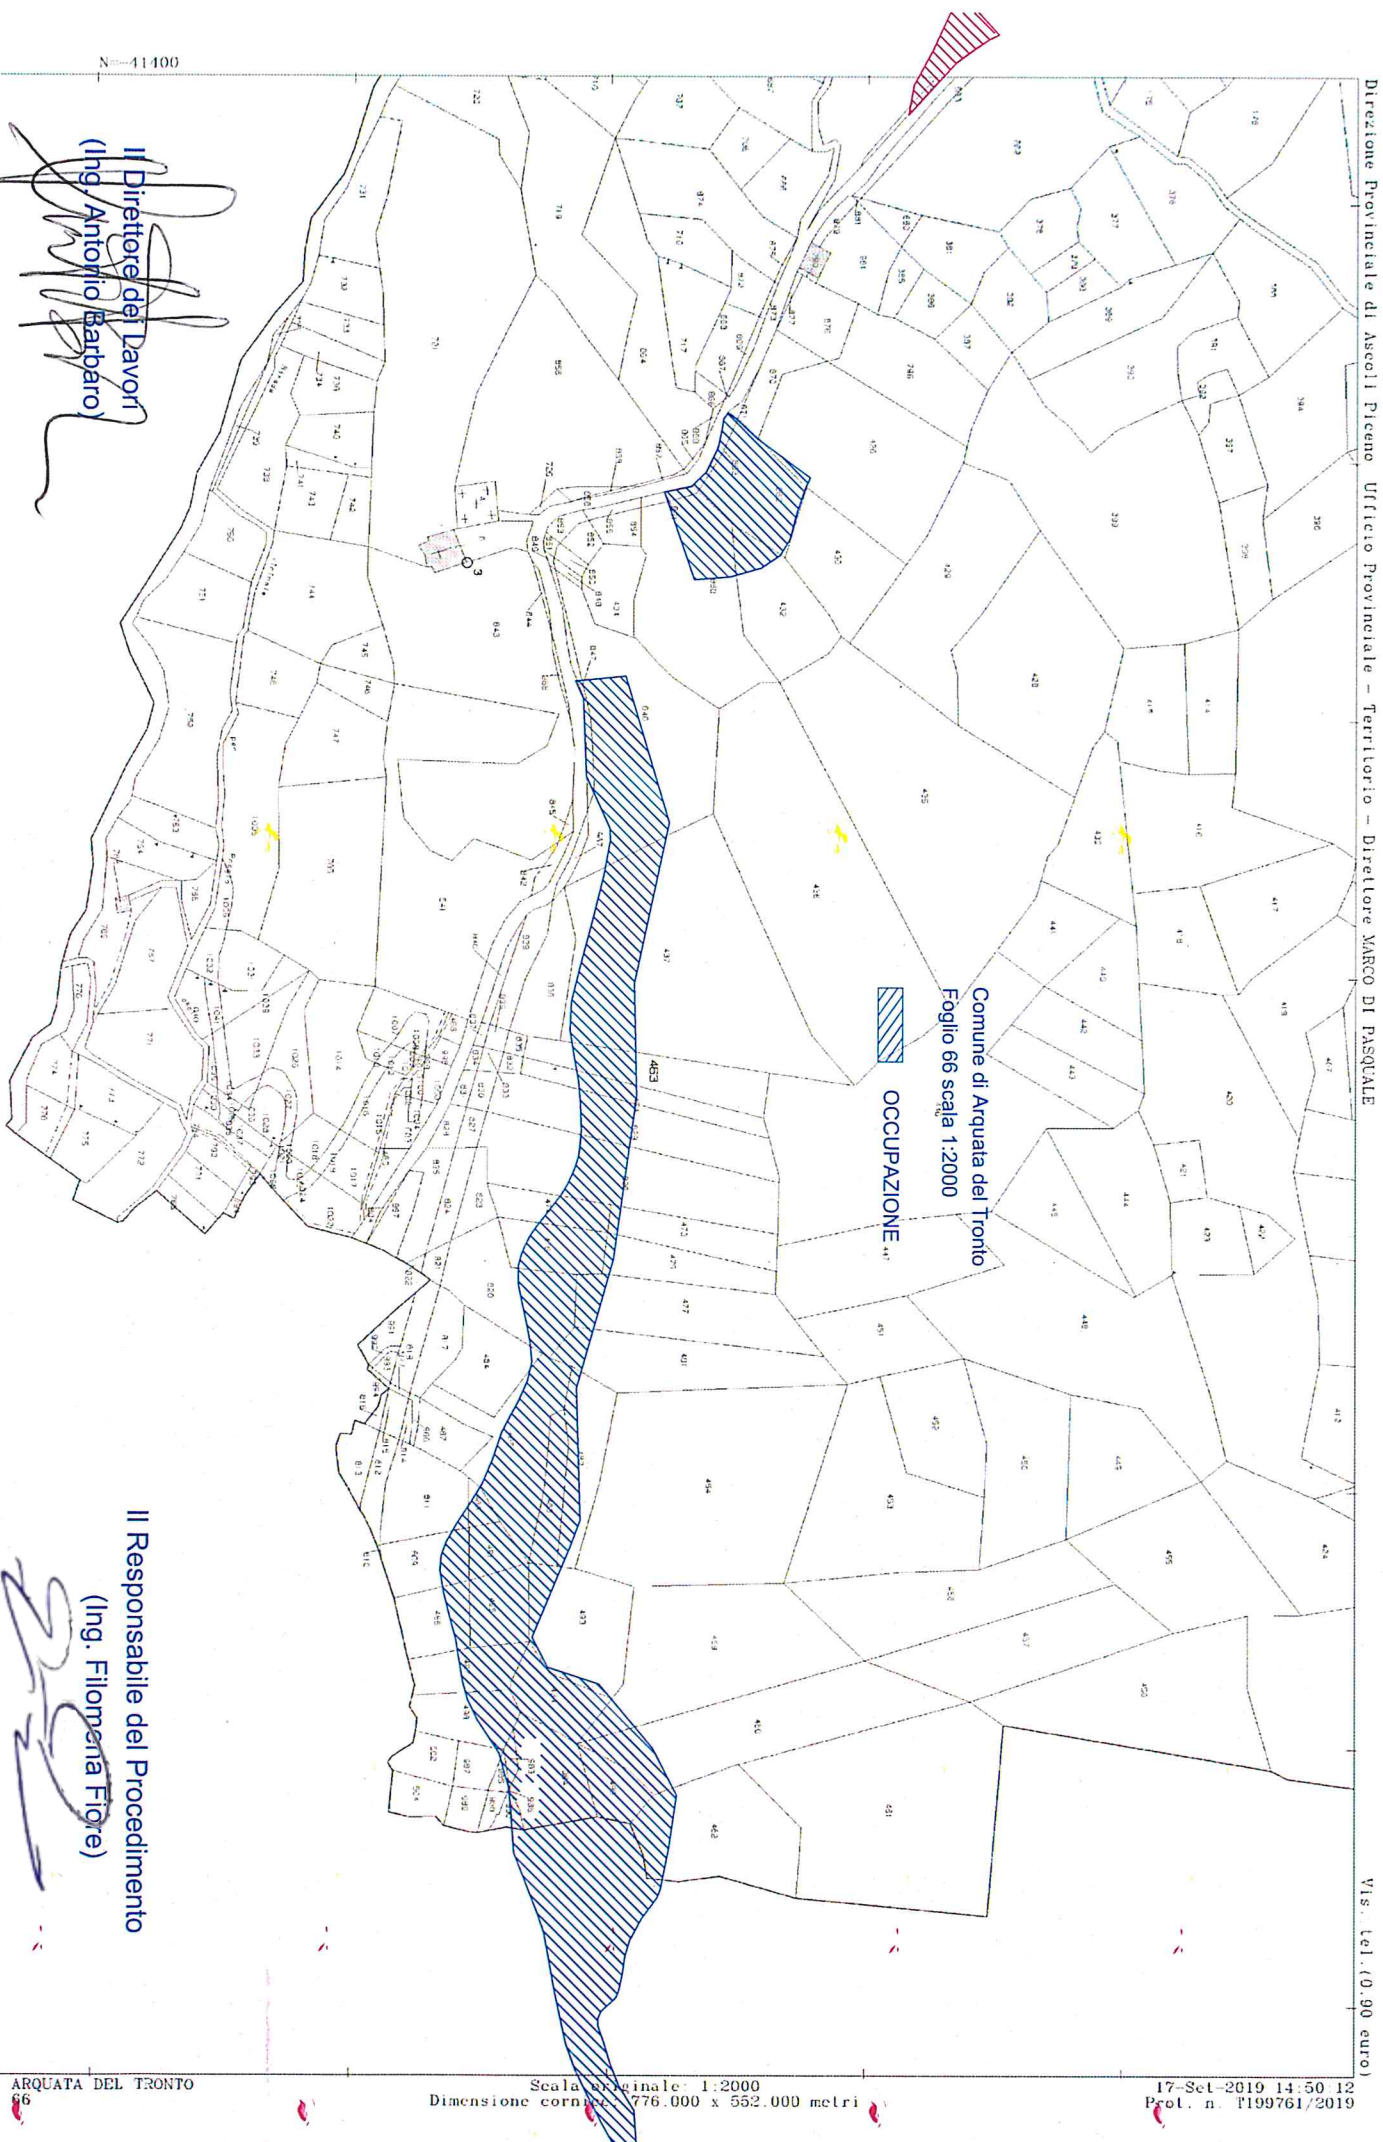

ANMSSIS17313 - S.P. 20 - Interventi di messa in sicurezza del versante dal Km.  
8+700 al Km 8+850 e delle opere di sostegno dal Km 8+985 al Km 9+215.

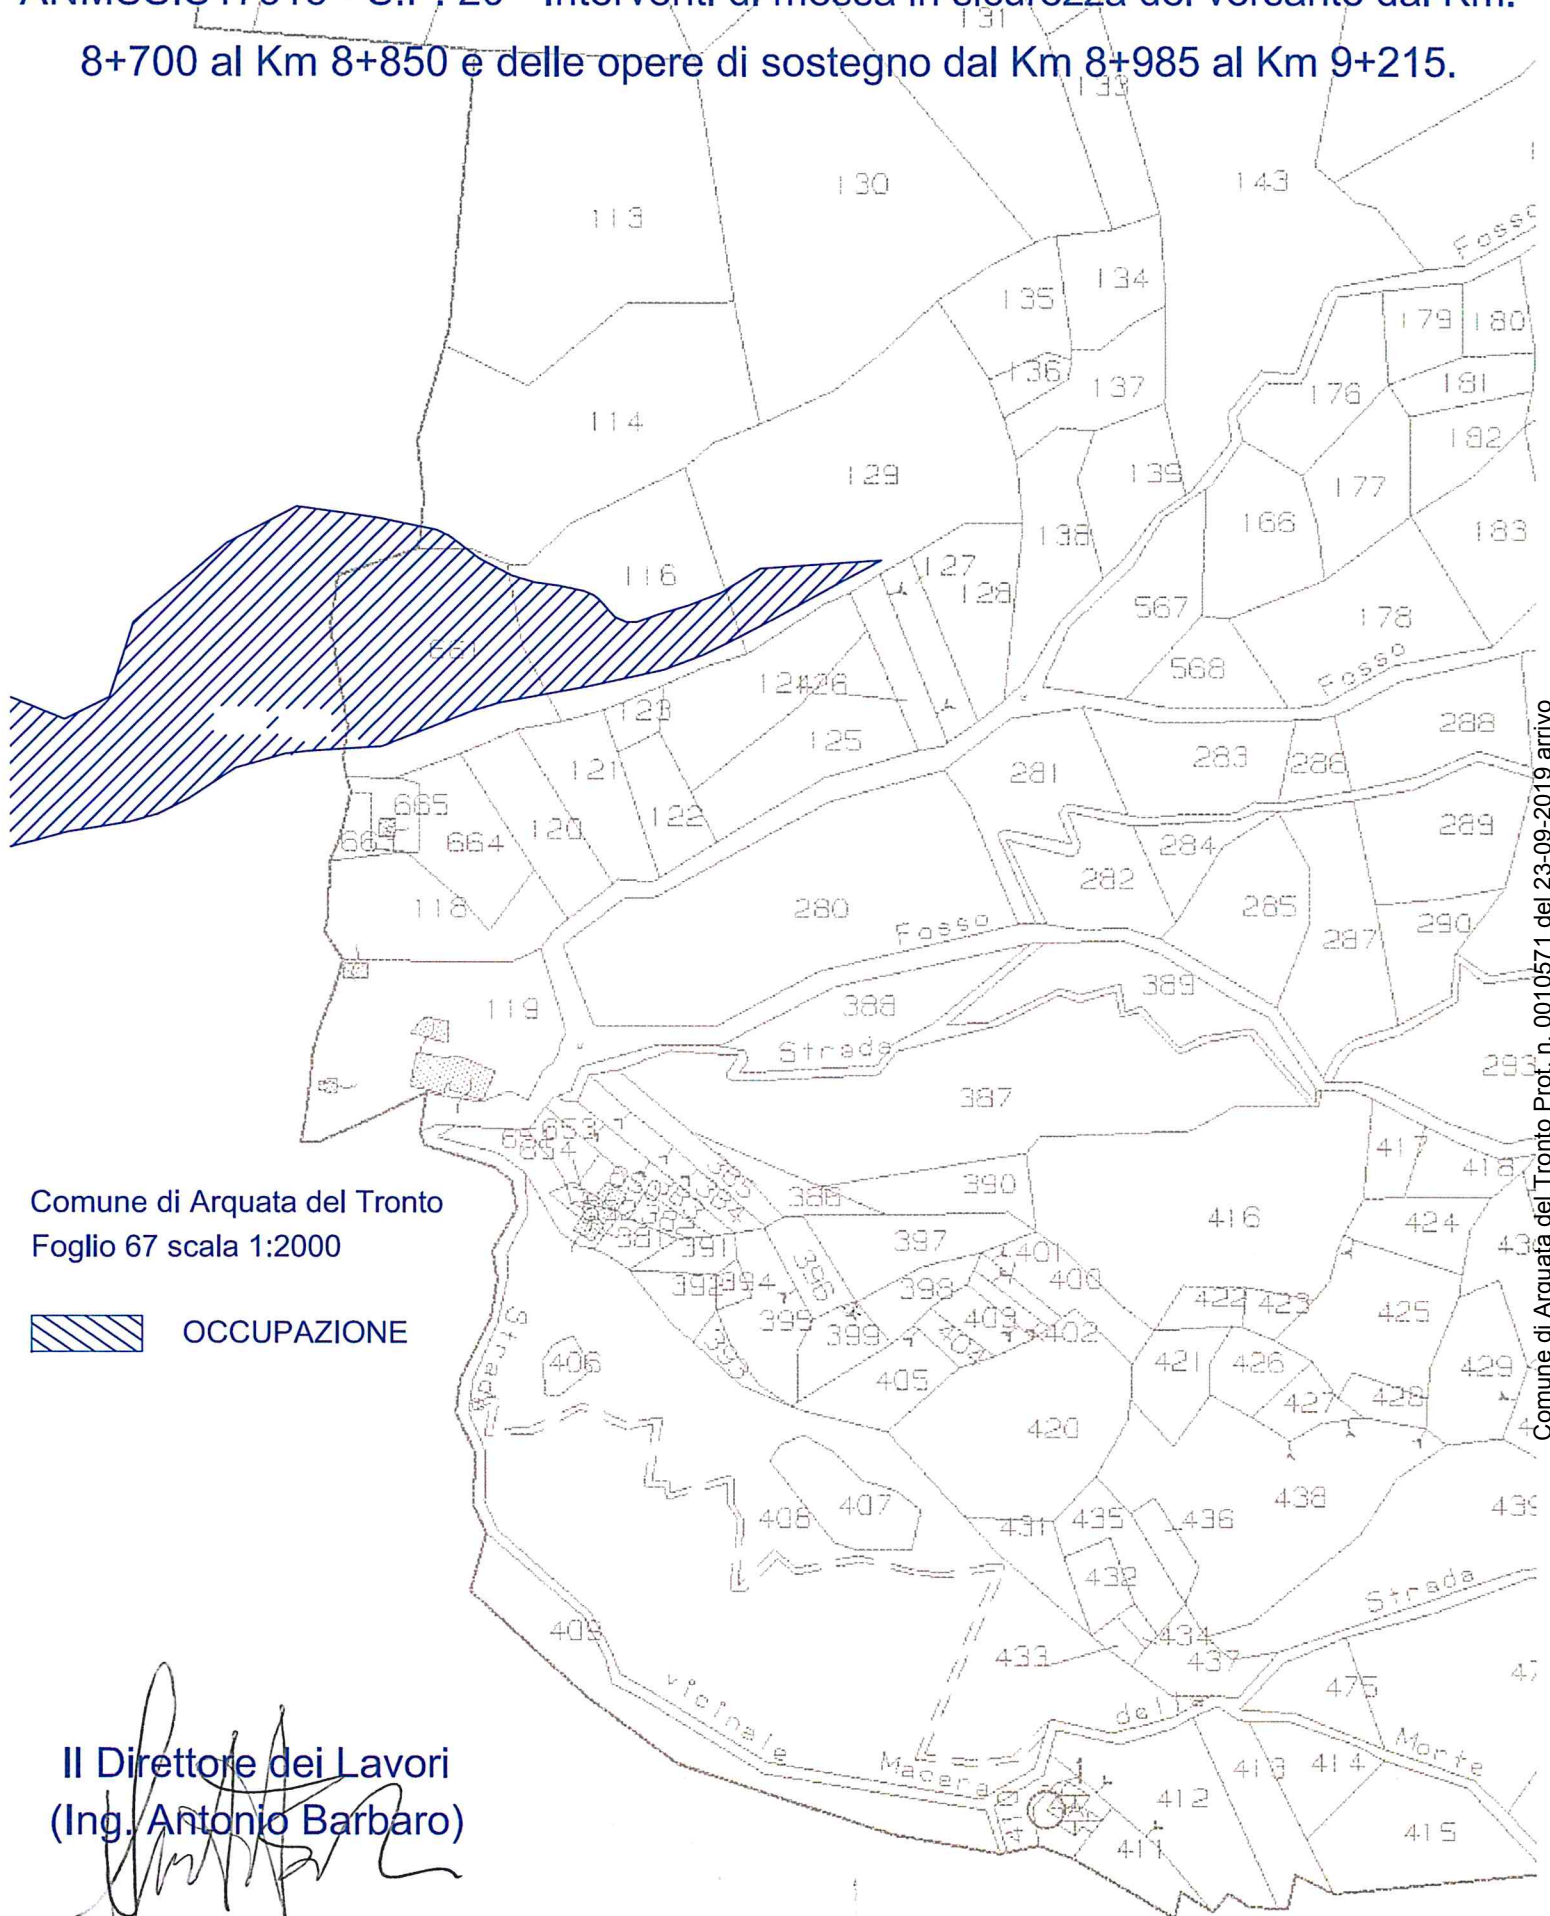

Comune di Arquata del Tronto  
Foglio 67 scala 1:2000

 OCCUPAZIONE

Il Direttore dei Lavori  
(Ing. Antonio Barbaro)

Il Responsabile del Procedimento  
(Ing. Filomena Fiore)