


ALLEGATO 2

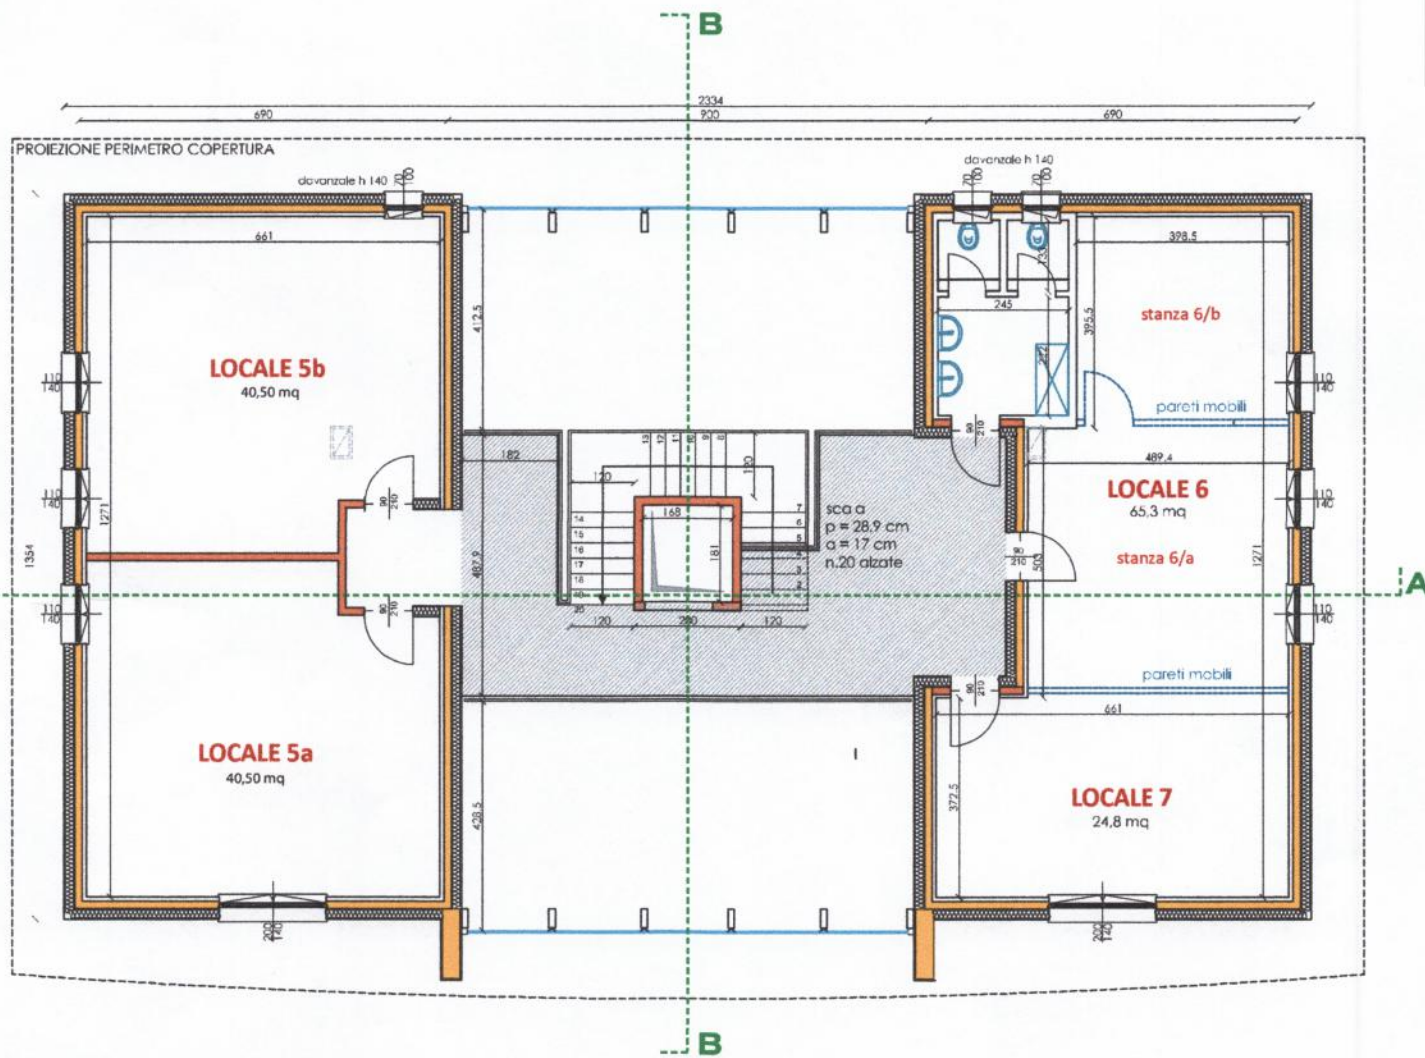

PIANTA PIANO PRIMO