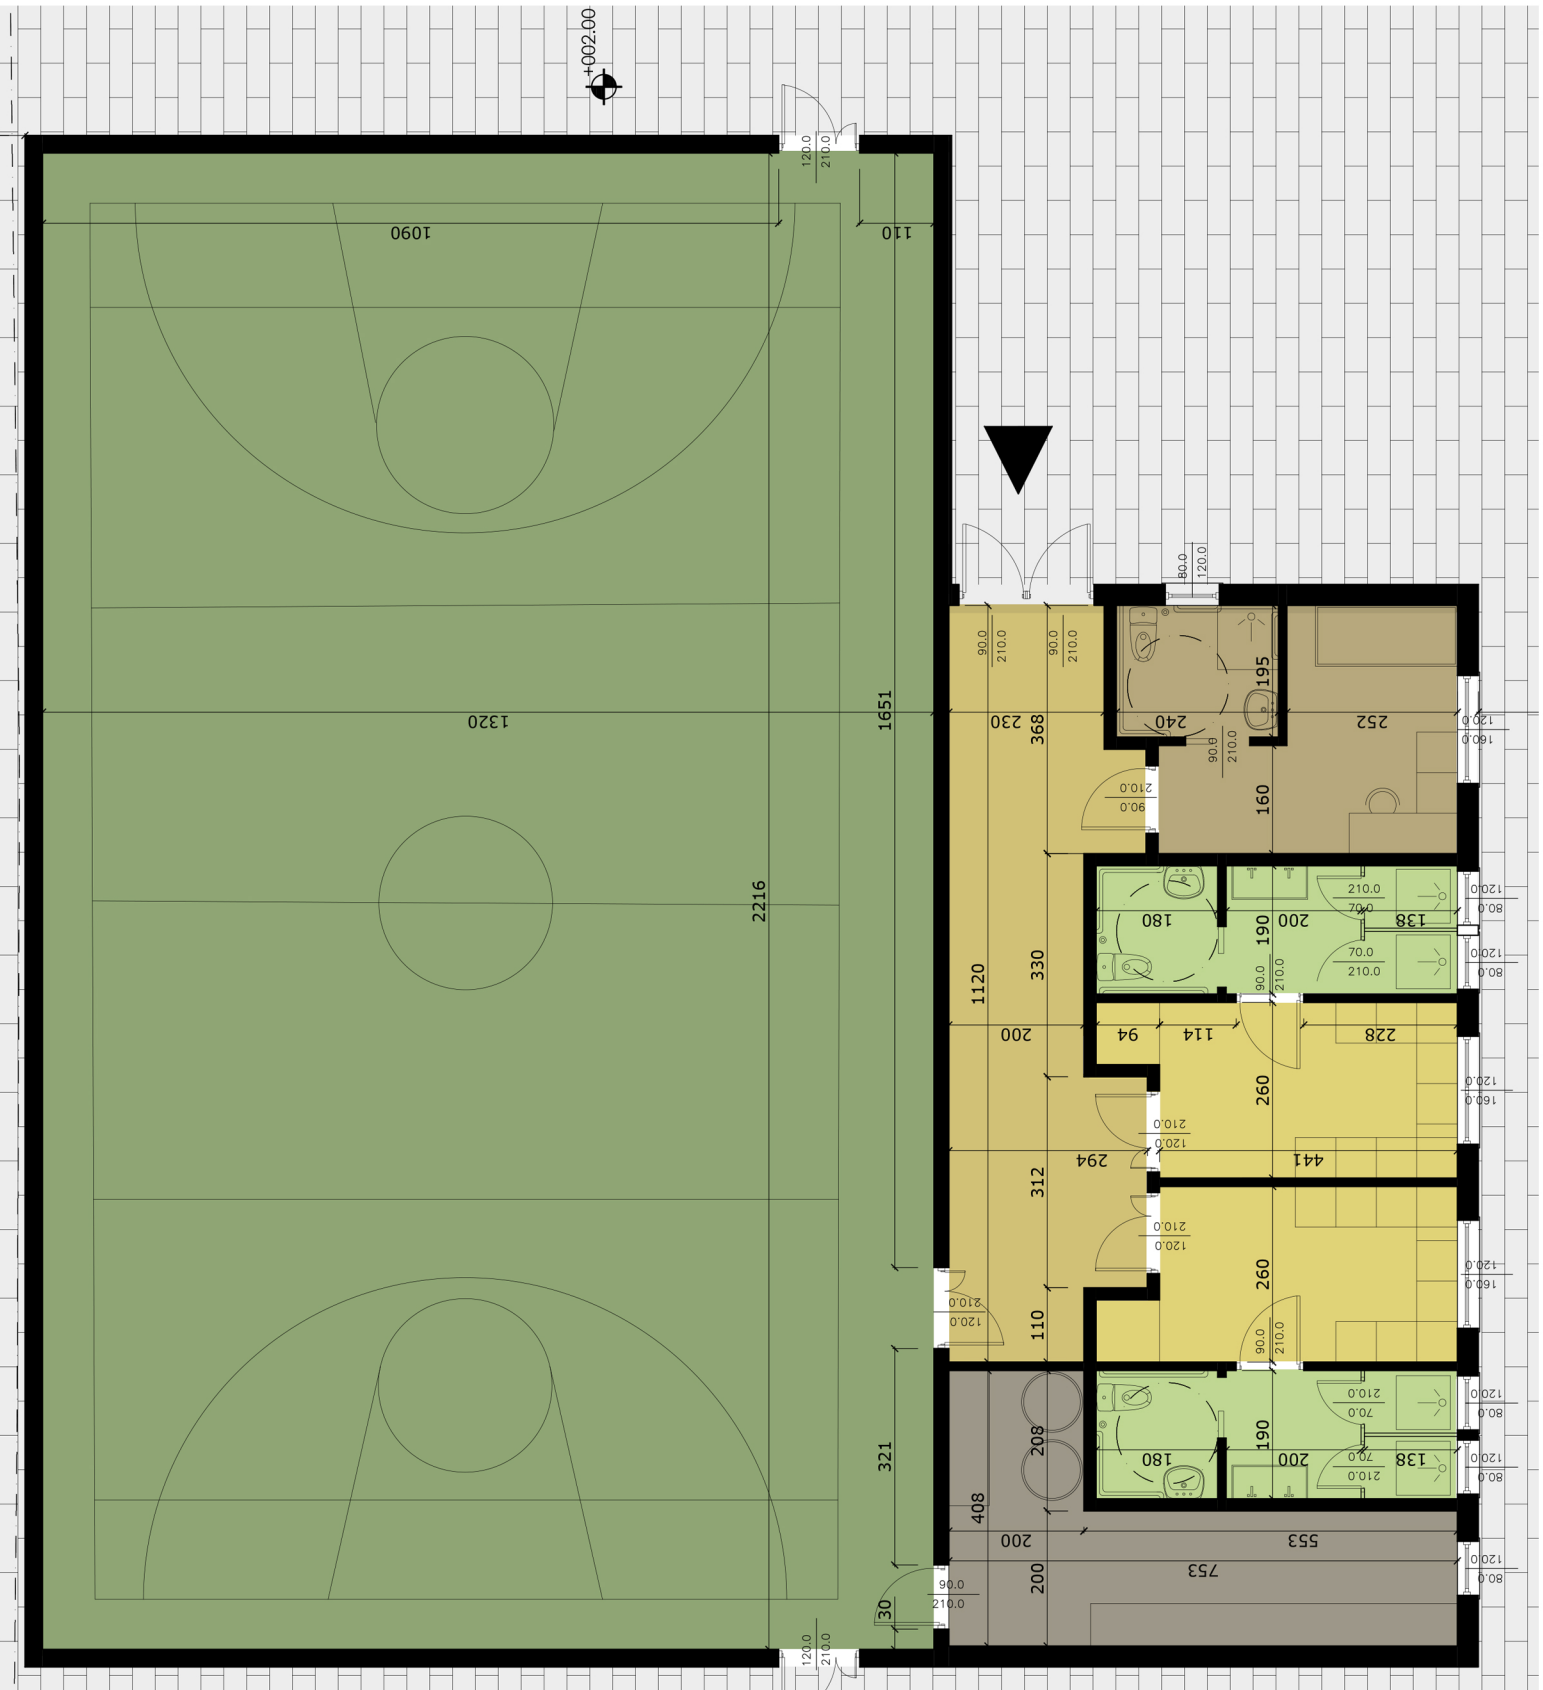
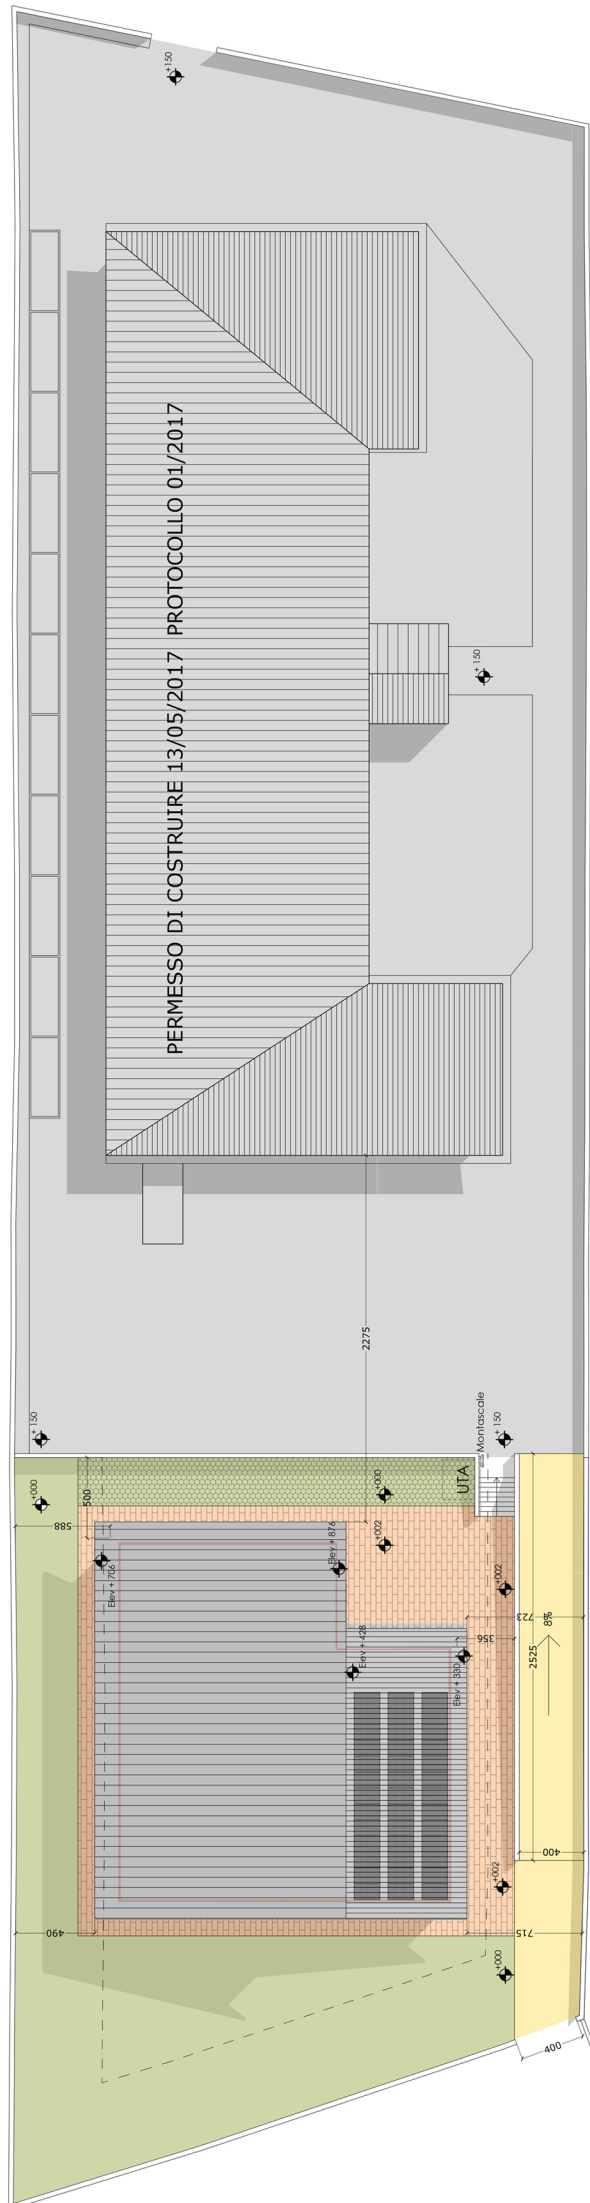
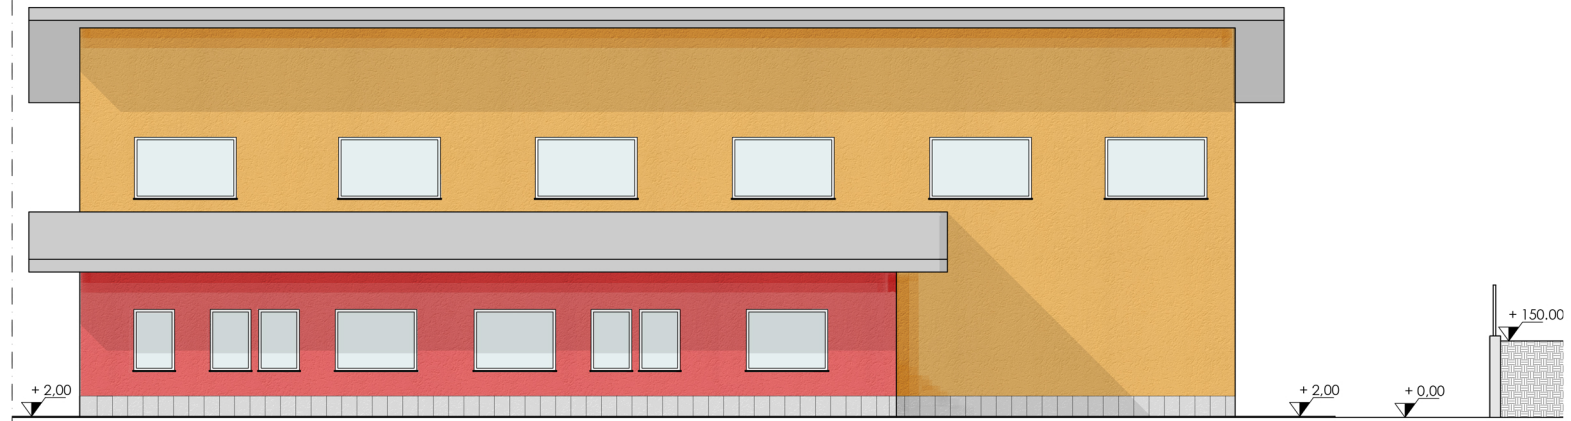

DEPOSITO



LEGENDA QUOTE ALTIMETRICHE



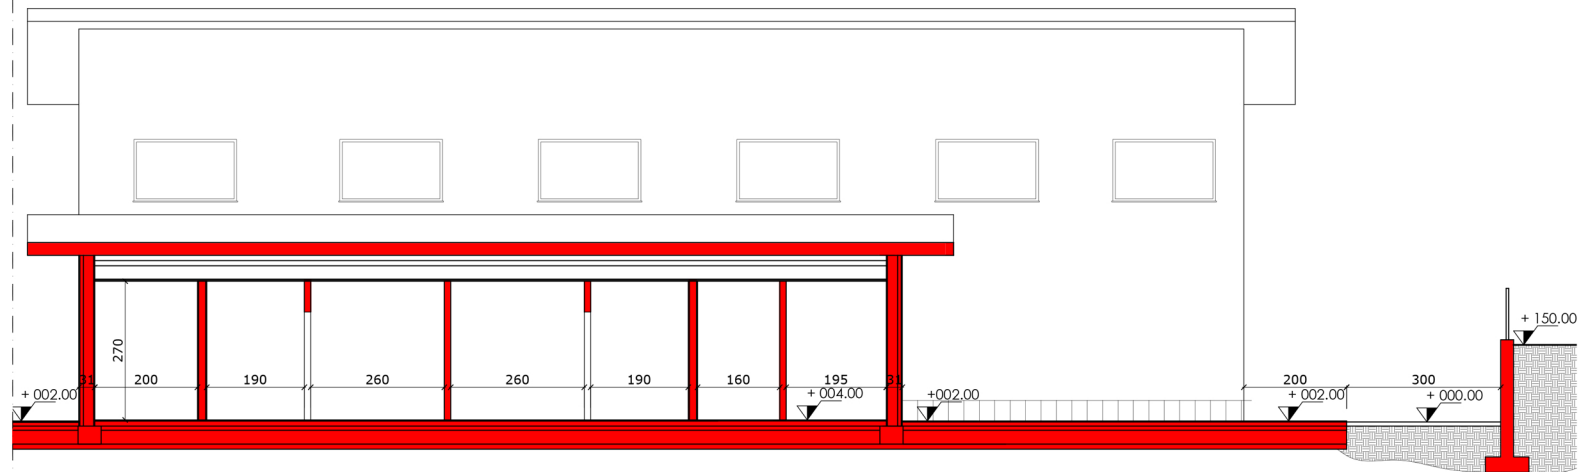
PROSPETTO SUD
STATO IN PROGETTO - SCALA 1:100



PROSPETTO EST
STATO IN PROGETTO - SCALA 1:100



SEZIONE BB
STATO IN PROGETTO - SCALA 1:100



SEZIONE AA
STATO IN PROGETTO - SCALA 1:100

