



COMUNE di CERRETO di SPOLETO

Provincia di Perugia

IL SINDACO

Ordinanza n. 38 del 23/12/2019

ORDINANZA CONTINGIBILE E URGENTE A SALVAGUARDIA DELLA PUBBLICA INCOLUMITÀ

IL SINDACO

PREMESSO CHE a causa delle condizioni metereologiche avverse, iniziate a manifestarsi nella giornata di sabato 21 dicembre 2019 e proseguite nella giornata di domenica 22, si è verificato un fenomeno di instabilità lungo la strada di Bugianpiccolo, il cui attuale tracciato si discosta da quello rappresentato sulla mappa catastale (Strada del Miego), attraversando terreni privati come di seguito individuati:

- foglio n. 7 part. n. 123 di proprietà di Piermarini Salvatore, nato a Cerreto di Spoleto il 02/07/1944 (C.F.: PRMSVT44L02C527L), residente in Via Dandolo n. 10 – 00153 Roma.
- foglio n. 7 part. 521 di proprietà di Fiorelli Caterina, nata a Cerreto di Spoleto il 21/11/1950 (C.F.: FRLCRN50S61C527S), residente in Loc. Bugiano n. 26 – 06041 Cerreto di Spoleto e Fiorelli Giovanna, nata a Cerreto di Spoleto il 05/01/1955 (C.F.: FRLGNN55A45C527N), residente in Via Pietro Micca n. 34E – 06034 Foligno.

La frana ha coinvolto parte della sede viaria, ed è localizzata in prossimità di un fabbricato privato, distinto al catasto al Foglio n. 7 part. n. 520, di proprietà di:

- 1) Fiorelli Caterina, nata a Cerreto di Spoleto il 21/11/1950 (C.F.: FRLCRN50S61C527S), residente in Loc. Bugiano n. 26 – 06041 Cerreto di Spoleto.
- 2) Fiorelli Giovanna, nata a Cerreto di Spoleto il 05/01/1955 (C.F.: FRLGNN55A45C527N), residente in Via Pietro Micca n. 34E – 06034 Foligno.

RITENUTO che tale situazione possa pregiudicare la vita e la pubblica incolumità;

VISTO il Decreto Legislativo 30/04/1992 n. 285;

VISTO l'articolo 16 del D.P.R. 6 febbraio 1981, n. 66;

VISTO l'articolo 15 della Legge 24 febbraio 1992, n. 225;

VISTO l'articolo 38 comma 2 della Legge 8 giugno 1990, n. 142;

ORDINA

La riduzione di carreggiata con imposizione del senso unico alternato della seguente strada:

- tratto della strada di Bugianpiccolo in prossimità del fabbricato distinto al Catasto al Foglio n. 7 particella n. 520 (vedi planimetria allegata).

DISPONE

- che il tratto della strada suddetta venga all'uopo transennato a cura dell'Ufficio Tecnico e che vengano apposti i prescritti segnali stradali.
- che copia della presente ordinanza venga:
 - pubblicata all'Albo Pretorio On-line del Comune;
 - pubblicata sul sito istituzionale del Comune nella Sezione "Amministrazione Trasparente"
 - trasmessa a:
 - COR della Regione Umbria - centroprotezionecivile.regione@postacert.umbria.it
 - Prefettura -UTG di Perugia - protcivile.prefpg@pec.interno.it
 - Comando Stazione dei Carabinieri di Cerreto di Spoleto - tpg21168@pec.carabinieri.it




IL SINDACO

(Giandomenico Montesi)

P.zza Pontano, 18 - 06041 CERRETO DI SPOLETO (PG)

Tel. 0743 - 91231 - Fax 0743 - 91412 - P.IVA 00452290547

e_mail: tecnica@comune.cerretodispoleto.pg.it - P.E.C.: comune.cerretodispoleto@postacert.umbria.it

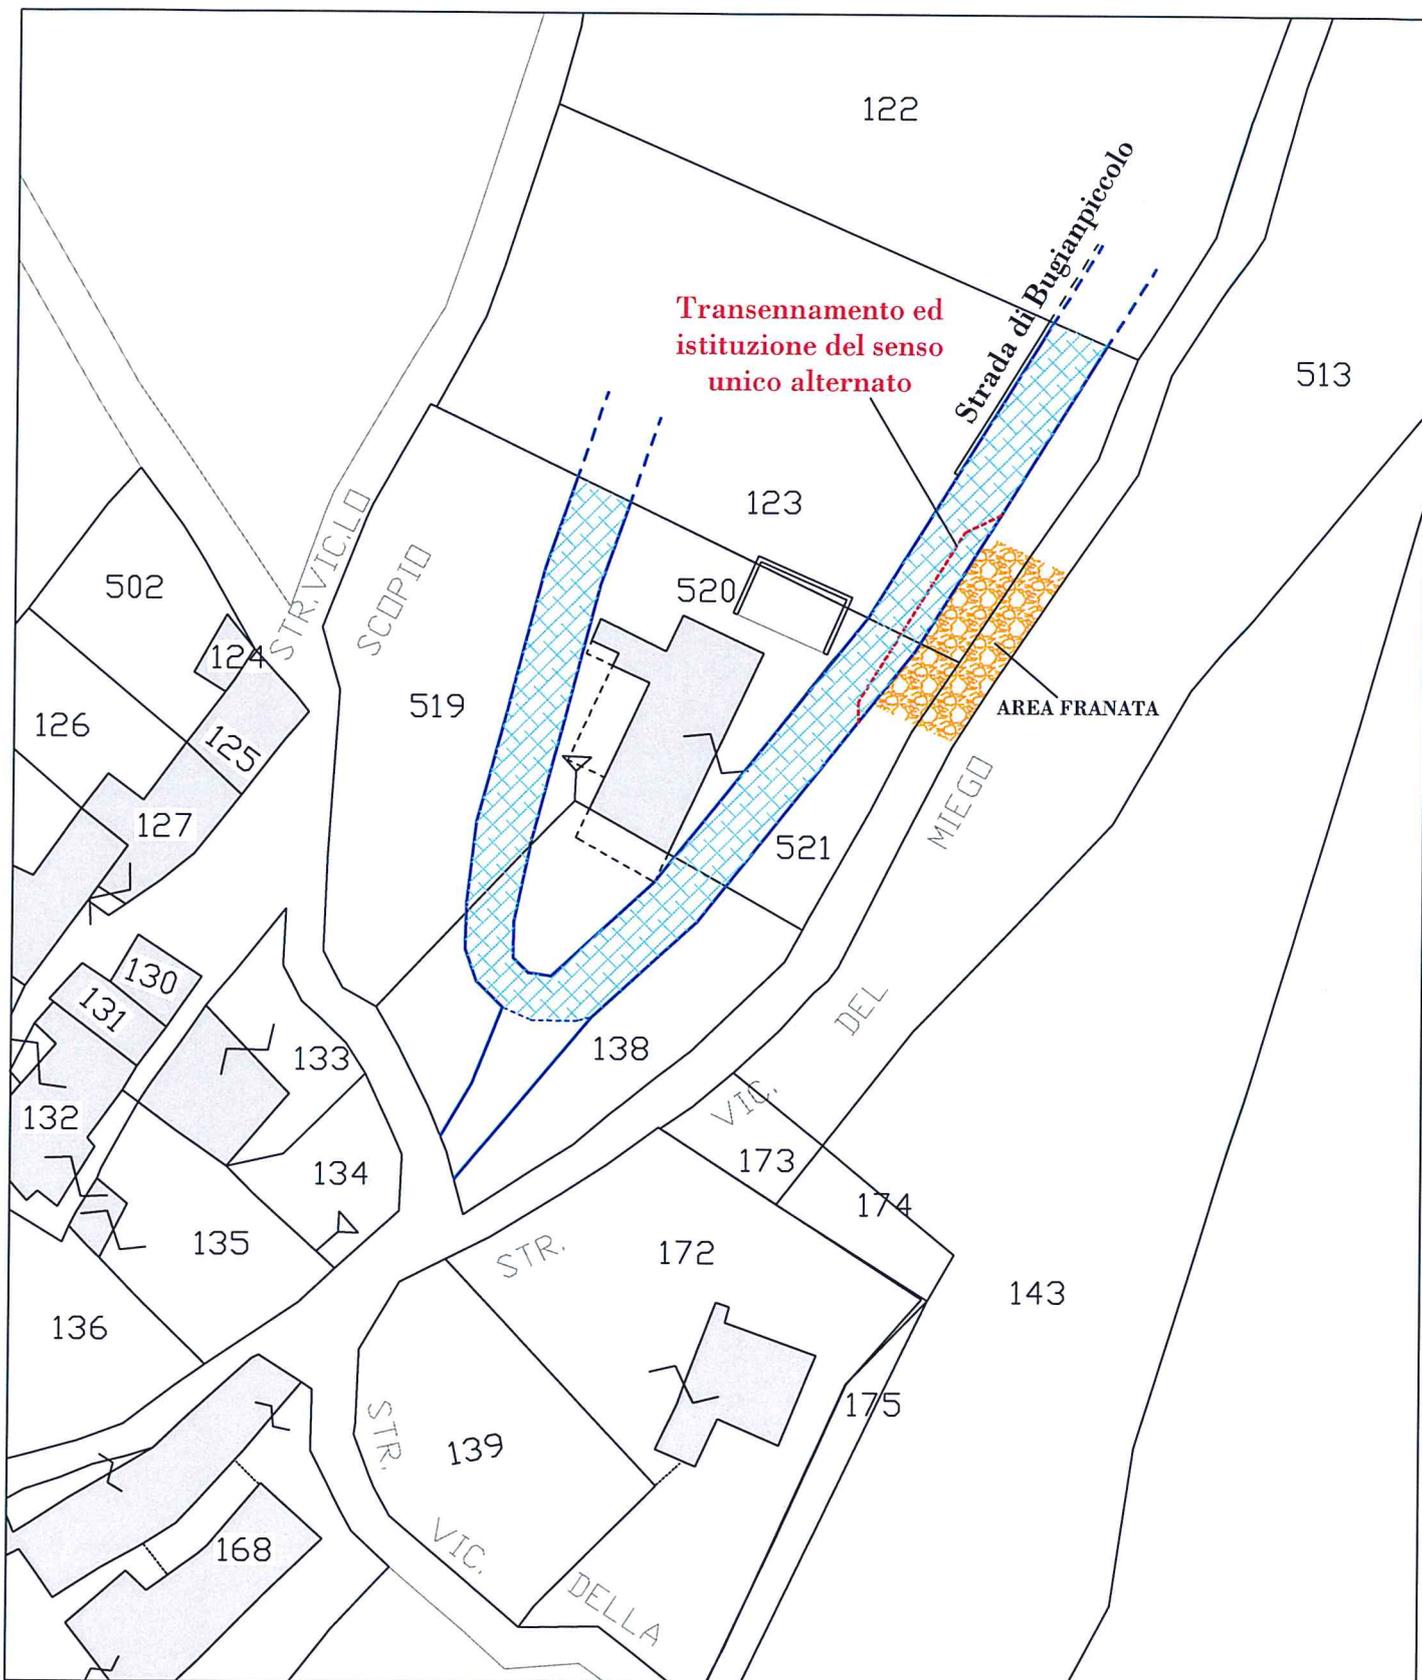

**PLANIMETRIA SCALA 1:500
 COMUNE DI CERRETO DI SPOLETO
 Foglio 7 part. Ie 123-520-521**



**"Transennamento ed istituzione del senso unico alternato
 sulla strada di Bugianpiccolo"**