


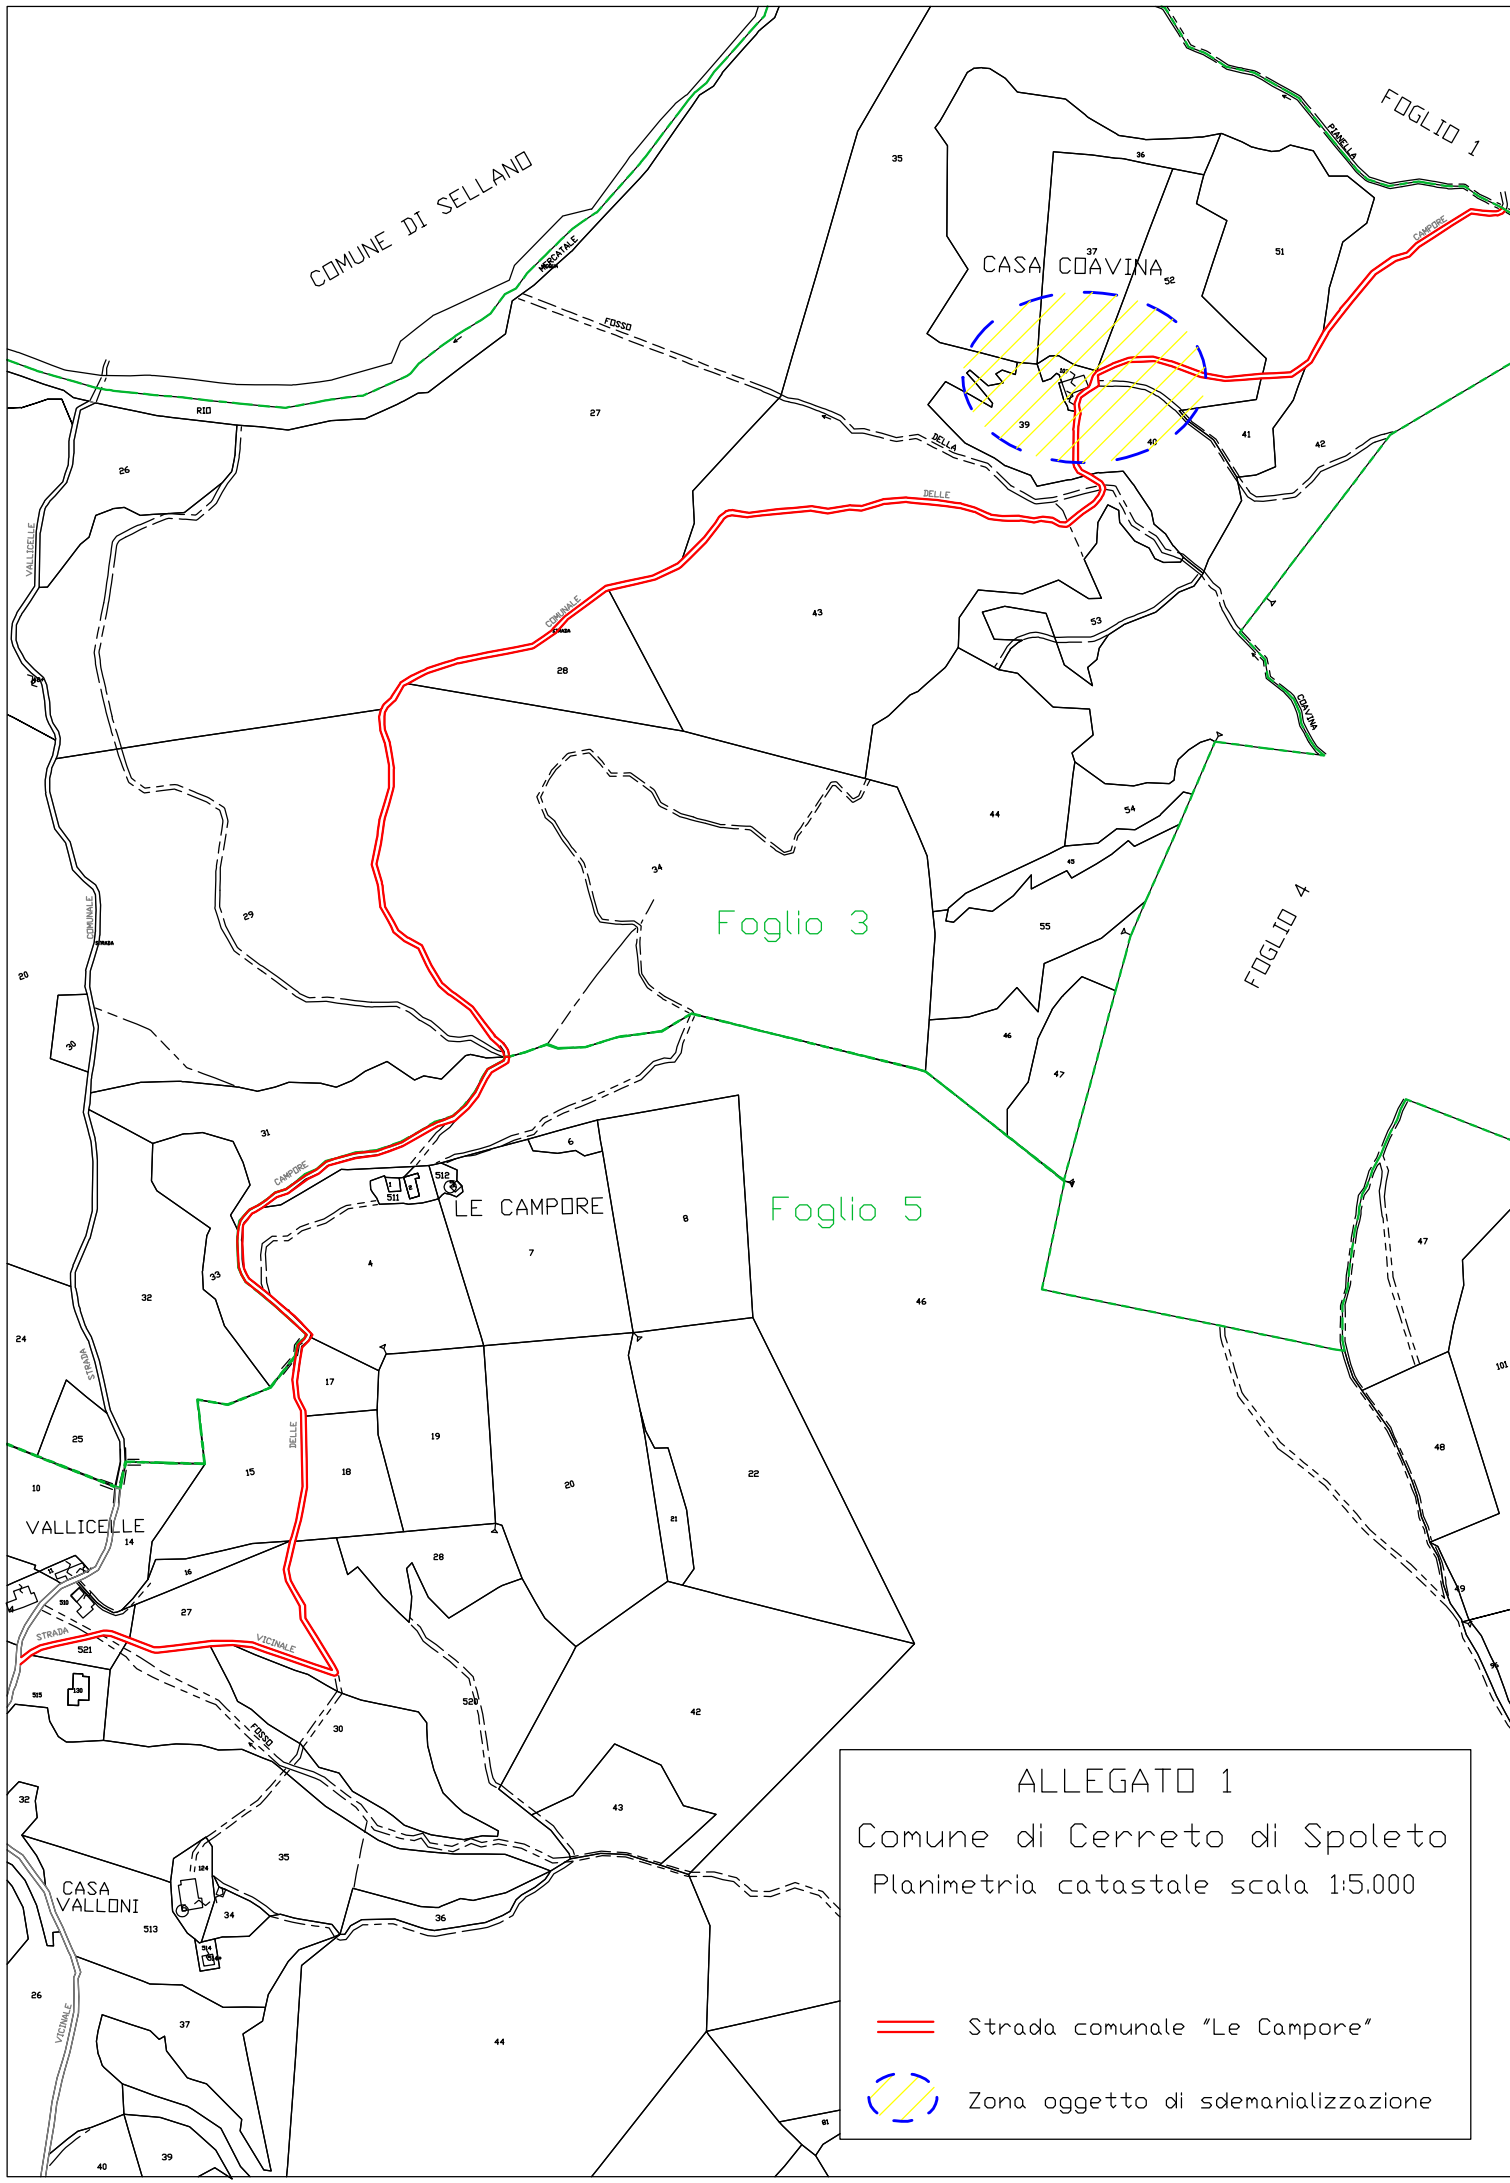

ALLEGATO 1

Comune di Cerreto di Spoleto

Planimetria catastale scala 1:5.000

— Strada comunale "Le Campore"

— Zona oggetto di sdemanializzazione