



# COMUNE DI CERRETO DI SPOLETO

Provincia di Perugia

IL SINDACO

Ordinanza nr. **33** del **15/06/2018**

**ORDINANZA CONTINGIBILE ED URGENTE PER FINALITÀ DI PROTEZIONE CIVILE  
DI INTERDIZIONE PARZIALE DI UN TRATTO DELLA  
STRADA PROVINCIALE N. 465 "MEGGIANESE" – IN LOCALITÀ "CASAPAOLANGELO"**

**IL SINDACO**

**PREMESSO CHE** in data 24/08/2016 si è verificato un forte sisma nell'Italia centrale che ha comportato la dichiarazione dello stato di emergenza da parte della Presidenza del Consiglio dei Ministri, giusta deliberazione del 25/08/2016;

**PREMESSO CHE** essendo coinvolto anche questo territorio comunale, con Ordinanza Sindacale nr. 24 del 24/08/2016, è stato istituito il Centro Operativo Comunale (C.O.C.) per la gestione dell'emergenza;

**TENUTO CONTO** che in data 26 e 30 ottobre 2016 si sono verificate due forti scosse di terremoto che hanno ulteriormente aggravato i danni arrecati dal precedente sisma;

**VISTO:**

- che in data 14/06/2018 l'ufficio tecnico comunale ha rimesso il rapporto di ispezione con il quale si segnala che a seguito degli eventi sismici del 2016 il fabbricato sito in località Casapaolangelo di Collesoglio distinto al Catasto come segue:
  - o foglio n. 20 particella n. 135 di proprietà **Colombi Alba** nata a Cerreto di Spoleto il 19/10/1945 (C.F. CLMLBAR59C527X);
  - o foglio n. 20 particella n. 134 di proprietà **De Angelis Silvia** nata a Monterotondo il 02/05/1958 (CF DNGSLV58E42F611I) e **Nagni Giovanni** nato a Roma il 04/09/1954 (CF NGNGNN54P04H501E)
- presenta la gronda esterna gravemente ammalorata con possibilità di distacchi che coinvolgerebbero una fascia di circa 1,5 mt della carreggiata della Strada Provinciale n. 465 "Meggianese" adiacente il fabbricato suddetto;
- che si rende indifferibile ed urgente provvedere a formalizzare la chiusura al transito del tratto di carreggiata interessato da un eventuale crollo di parti del fabbricato suddetto;

**ACCERTATO:**

- che per le finalità di cui al primo periodo del comma 6 dell'art. 13 del D.L. n. 189/2016, l'immobile particella n. 135 del foglio n. 20, a seguito degli eventi sismici del 1997 fu dichiarato inagibile con Ordinanza Sindacale n. 65 del 14/03/1998, il medesimo fabbricato, a tutt'oggi, non ha ricevuto provvidenze stanziato dallo Stato per la ricostruzione post-sisma 1997/1998; pertanto, gli eventi sismici del 2016 hanno comportato l'aggravamento dello stato di danno già arrecato dalla crisi sismica del 1997;
- che per le finalità di cui al primo periodo del comma 6 dell'art. 13 del D.L. n. 189/2016, l'immobile particella n. 134 del foglio n. 20, non risulta sia stato dichiarato inagibile a seguito degli eventi sismici del 1997 per cui, il medesimo fabbricato non ha ricevuto provvidenze stanziato dallo Stato per la ricostruzione post-sisma 1997/1998;

**RILEVATO**

**VISTI** i seguenti riferimenti normativi:

- art. 16 del D.P.R. 6.2.1981, n.66
- art. 15 della legge 24 febbraio 1992 n. 225;
- art. 54 comma 2 del D.Lgs. 18 agosto 2000 n.267;
- Legge 07 agosto 1990, n. 241;
- D.Lgs. 30/04/1992, nr. 285, "Nuovo Codice della Strada";
- I DD.LL. n. 189/2016 e n. 205/2016;

P.zza Pontano, 18 - 06041 CERRETO DI SPOLETO (PG)

Tel. 0743 - 91231 - Fax 0743 - 91412 - **P.IVA** 00452290547

e\_mail: [tecnica@comune.cerretodispoleto.pg.it](mailto:tecnica@comune.cerretodispoleto.pg.it) P.E.C.: [comune.cerretodispoleto@postacert.umbria.it](mailto:comune.cerretodispoleto@postacert.umbria.it)

## ORDINA

- 1) a causa dello stato di rischio di crollo di parti del fabbricato sito in Cerreto di Spoleto località Casapaolangelo di Collesoglio distinto al catasto come segue:

- foglio n. 20 particella n. 135 di proprietà Colombi Alba nata a Cerreto di Spoleto il 19/10/1945 (C.F. CLMLBAR59C527X);
- foglio n. 20 particella n. 134 di proprietà De Angelis Silvia nata a Monterotondo il 02/05/1958 (CF DNGLSV58E42F611I) e Nagni Giovanni nato a Roma il 04/09/1954 (CF NGNGNN54P04H501E)

è interdetta la circolazione pedonale e veicolare su una fascia di circa 1,5 mt della carreggiata della Strada Provinciale n. 465 "Meggianese" adiacente il fabbricato suddetto come indicato nella allegata planimetria;

## DISPONE CHE

1. Stante la situazione emergenziale e la necessità di garantire la pubblica incolumità e tenuto conto dell'elevato numero di soggetti interessati dal provvedimento, gli obblighi di pubblicità dello stesso si ritengono assolti con le modalità di seguito evidenziate:
  - pubblicazione all'Albo Pretorio On-line del Comune;
  - affissione alle vie d'accesso dell'abitato;
  - notificato:
    - o ai proprietari degli immobili sopra identificati;
    - o al **Servizio Viabilità e trasporti della Amministrazione della Provincia di Perugia** PEC: [area.viabilita@pec.provincia.perugia.it](mailto:area.viabilita@pec.provincia.perugia.it)
2. Sono incaricati del controllo sull'esecuzione e rispetto della presente ordinanza, la Polizia Locale e le Forze dell'Ordine;
3. L'amministrazione provinciale, competente sulla infrastruttura viaria, provveda a regolarizzare la relativa segnaletica in conformità alle norme stabilite dal vigente Codice della Strada.

## AVVERTE

che l'inosservanza a quanto disposto dalla presente ordinanza sarà perseguita a norma dell'art. 650 del Codice Penale.

## DA ATTO

Si trasmette la presente:

- Al COR della REGIONE UMBRIA – [centroprotezionecivile.regione@postacert.umbria.it](mailto:centroprotezionecivile.regione@postacert.umbria.it)
- alla Prefettura -UTG di Perugia - [protcivile.prefpg@pec.interno.it](mailto:protcivile.prefpg@pec.interno.it)
- al Comando della Stazione dei Carabinieri di Cerreto di Spoleto -

Contro la presente ordinanza sono ammissibili:


- ricorso al Prefetto di Perugia entro 30 giorni, ovvero
- ricorso al T.A.R. della Regione Umbria entro 60 giorni, ovvero
- ricorso straordinario al Capo dello Stato entro 120 giorni;


tutti decorrenti dalla data di notificazione o della piena conoscenza del presente provvedimento.

Si allegano:

- Planimetria zona interessata

IL SINDACO  
Luciano Campana

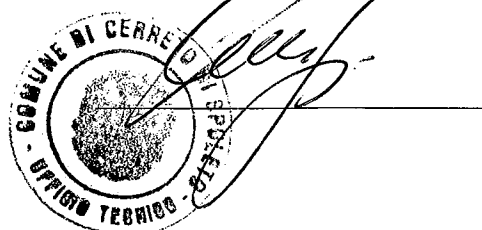

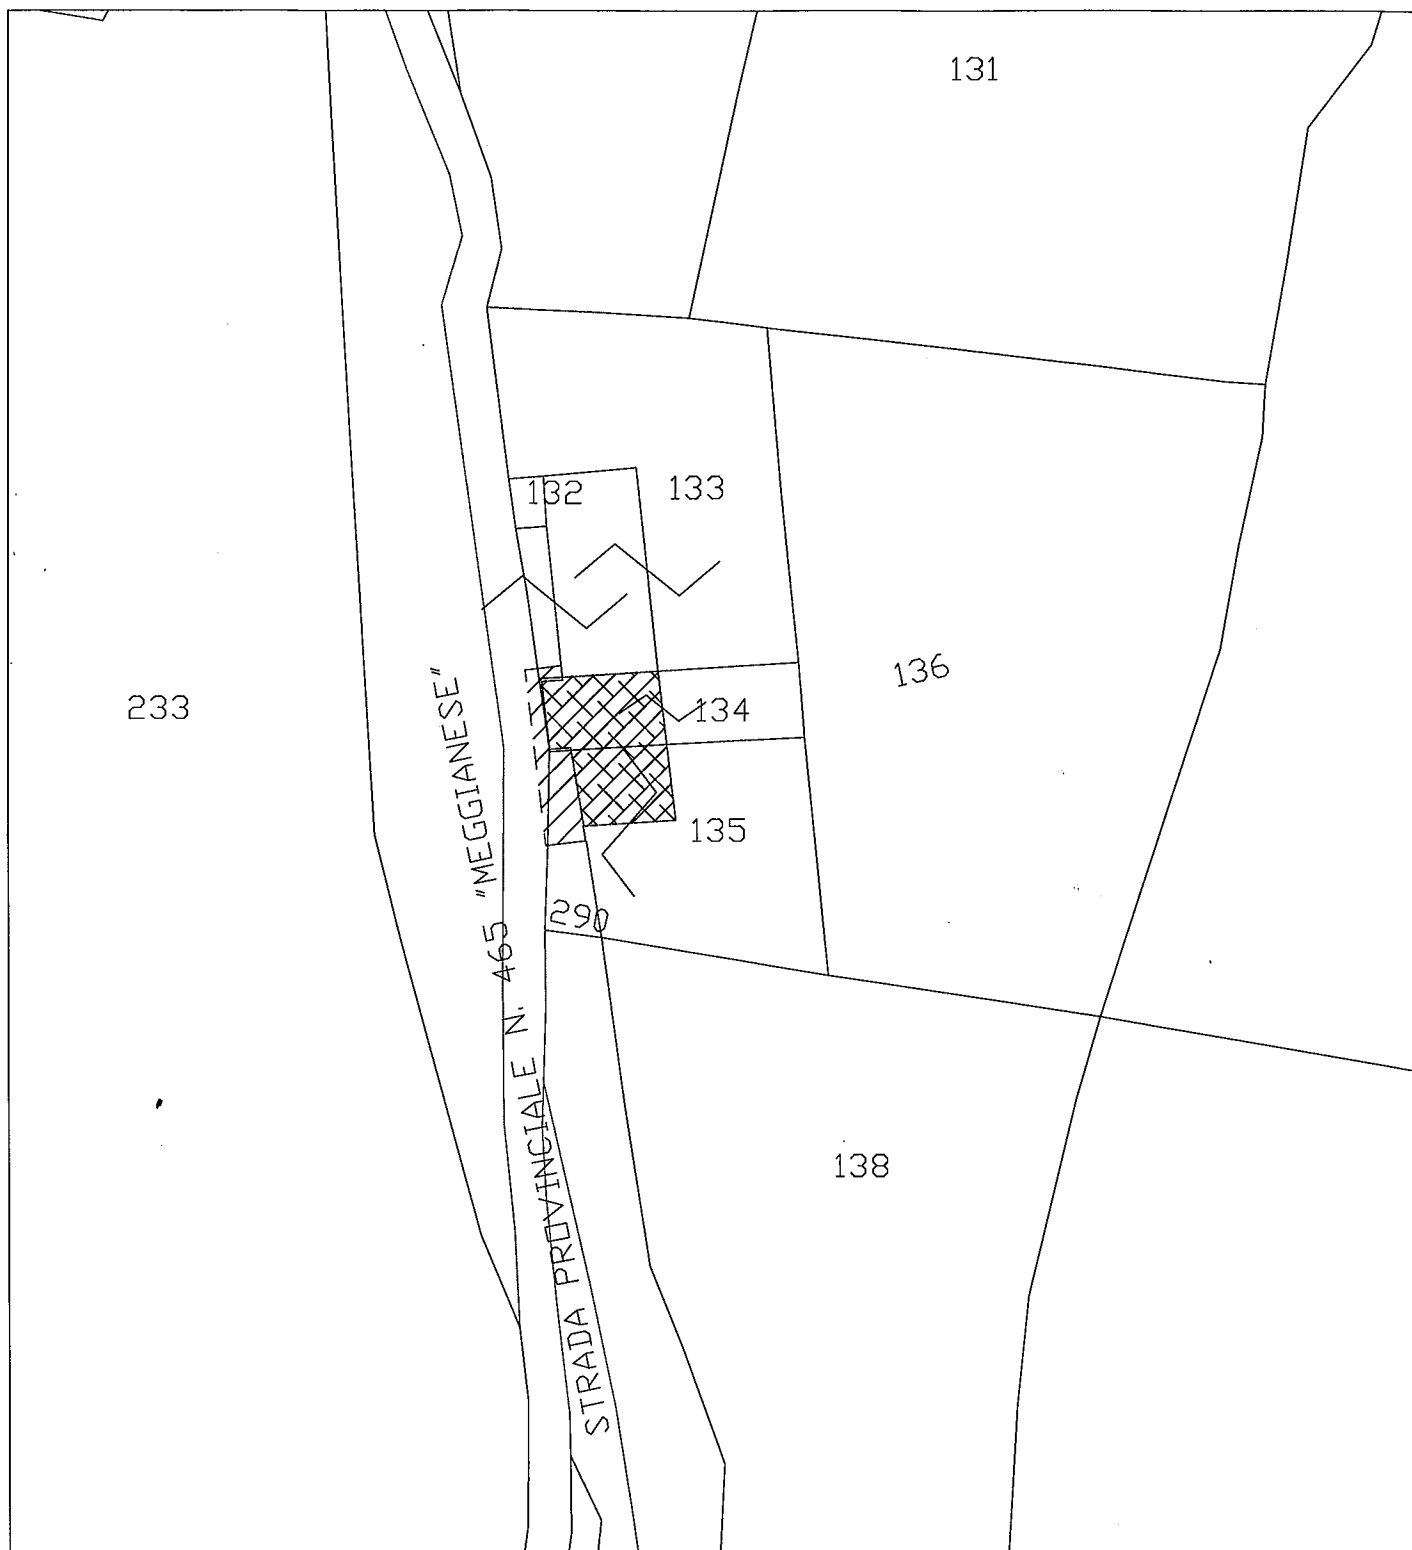

-  IMMOBILE INTERESSATO
-  ZONA INTERDETTA
- STRADA

COMUNE DI CERRETO DI SPOLETO  
LOC. CASAPOLANGELI DI COLLESOGLIO  
FOGLIO 20  
PLANIMETRIA SCALA 1:500