



# COMUNE di CERRETO di SPOLETO

Provincia di Perugia

Ordinanza Sindacale nr. 05/2018.....

Cerreto di Spoleto, 05/02/2018

## IL SINDACO

Nella sua qualità di Autorità comunale di  
Protezione Civile, Sanitaria e di Pubblica Sicurezza

### Visto:

- Che la società VUS. S.p.a., in qualità di gestore del Servizio Idrico Integrato, ha comunicato la necessità di eseguire un intervento urgente ed indifferibile presso l'impianto di depurazione per acque reflue domestiche ubicato in località Ponte sul terreno distinto al N.C.T. al foglio n. 42 particella n. 522 al fine di non compromettere il processo di depurazione delle acque reflue;
- Che tale intervento consiste nella installazione di un sistema di depurazione temporaneo in corrispondenza del pozzetto di fuoriuscita dell'impianto esistente ubicato nel terreno adiacente, mappale n. 521;
- Che il mappale n. 521 risulta intestato al Catasto come segue:

CATASTO TERRENI	foglio	mappale	mq	qualità
ERG HYDRO s.r.l. con sede in Genova	42	521	6.340,00	Incolto produttivo

- Che l'esecuzione dei lavori comporta l'occupazione temporanea di una parte del terreno distinto con il mappale n. 521;
- che i lavori vengono eseguiti a cura e spese della società VUS s.p.a.;
- che il personale della società VUS spa ha richiesto al Sindaco, in qualità di autorità di Protezione Civile, di riconoscimento di necessità e indifferibile urgenza dei lavori di cui sopra;

### Considerato:

- che l'art. 835 del Codice Civile, stabilisce la possibilità per l'autorità amministrativa di requisire beni mobili ed immobili quando ricorrano gravi necessità pubbliche;
- che i motivi di urgenza risiedono nel fatto che garantire il processo di depurazione delle acque reflue provenienti dalla fognatura pubblica del centro abitato di Ponte è condizione essenziale per scongiurare il rischio di un inquinamento del sito in esame;

### Visto:

- l'art. 108 della Legge nr. 112/1998;
- la Legge nr. 225/1992 ed in particolare l'art. 15 che attribuisce le competenze al Comune ed al Sindaco in materia di Protezione Civile;
- l'art. 54, comma 2, del D.Lgs. 267/2000 in materia di presupposti e condizioni per l'emissione dell'ordinanza contingibile e urgente;
- L'art. 835 del Codice Civile;
- L'art. 7, allegato E, della Legge nr. 2248/1865;
- L'art. 71 della Legge nr. 2359/1865;

## DISPONE

1. I lavori di installazione di un sistema provvisorio di depurazione delle acque reflue domestiche provenienti dalla condotta fognante pubblica a servizio della località Ponte rivestono carattere di indifferibile urgenza;

2. Per consentire l'esecuzione dei lavori suddetti, con effetto immediato, vengono occupate in uso in via provvisoria e fino al perdurare delle condizioni che l'hanno determinata, le superfici e gli immobili catastalmente individuati come appresso:

CATASTO TERRENI	foglio	mappale	mq	qualità
ERG HYDRO s.r.l. con sede in Genova	42	521	6.340,00	Incolto produttivo

3. La società VUS spa, è titolata, con oneri a proprio carico, alla esecuzione dei lavori d'urgenza alle seguenti condizioni:
- I lavori devono essere eseguiti a regola d'arte e nel rispetto delle condizioni di sicurezza ambientale;
  - Dovrà essere garantita la continuazione del processo di depurazione delle acque reflue;
  - Eventuali scavi dovranno essere eseguiti in conformità delle norme che regolano le "terre e rocce da scavo";
  - Dovrà essere ripristinato lo stato dei luoghi appena cessate le condizioni di emergenza e ad avvenuto ripristino dell'impianto di depurazione principale;
  - Dovranno risarcirsi eventuali danni occorsi durante l'esecuzione dei lavori e l'occupazione dei terreni;
4. Che Copia della presente ordinanza provvedimento venga:
- pubblicata all'Albo Pretorio On-line del Comune;
  - pubblicata sul sito istituzionale del Comune nella Sezione "Amministrazione Trasparente"
  - notificata a:
    - VUS s.p.a. PEC: [vusspa@pec.it](mailto:vusspa@pec.it)
    - società ERG HYDRO s.r.l. PEC: [erghydro@legalmail.it](mailto:erghydro@legalmail.it)


Contro la presente ordinanza sono ammissibili il ricorso al Prefetto di Perugia entro 30 giorni, ovvero ricorso al T.A.R. della Regione Umbria entro 60 giorni, ovvero ricorso straordinario al Capo dello Stato entro 120 giorni, tutti decorrenti dalla data di notificazione o della piena conoscenza del presente provvedimento.

IL SINDACO  
Luciano Campana




SI ALLEGA:

- planimetria della zona interessata.

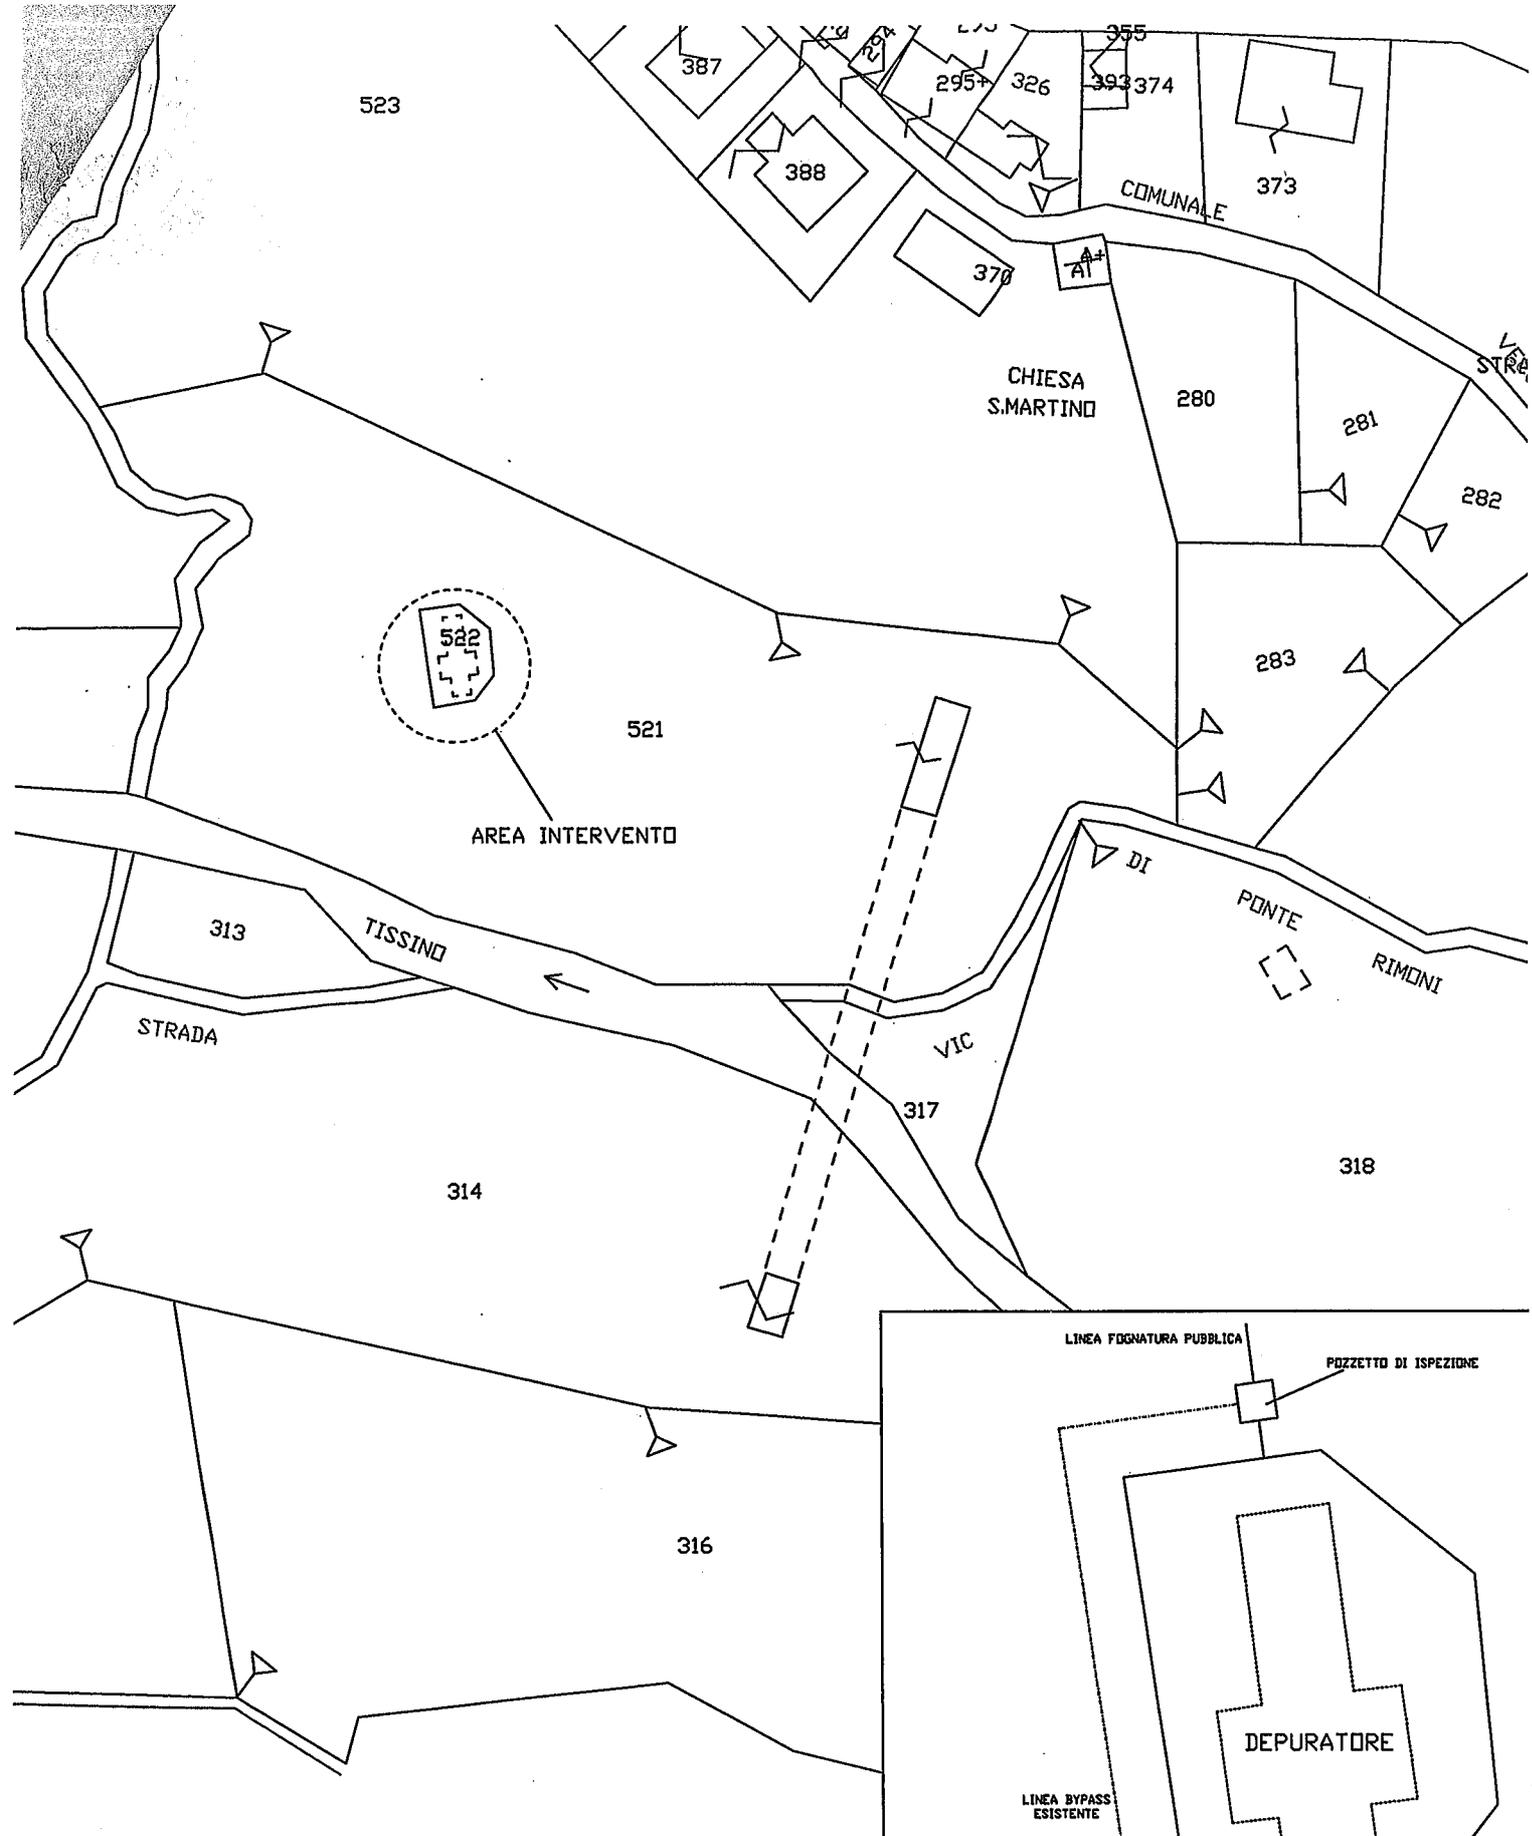

PLANIMETRIA SCALA 1:1000  
 COMUNE DI CERRETO DI SPOLETO  
 FOGLIO 42 PART. 521-522

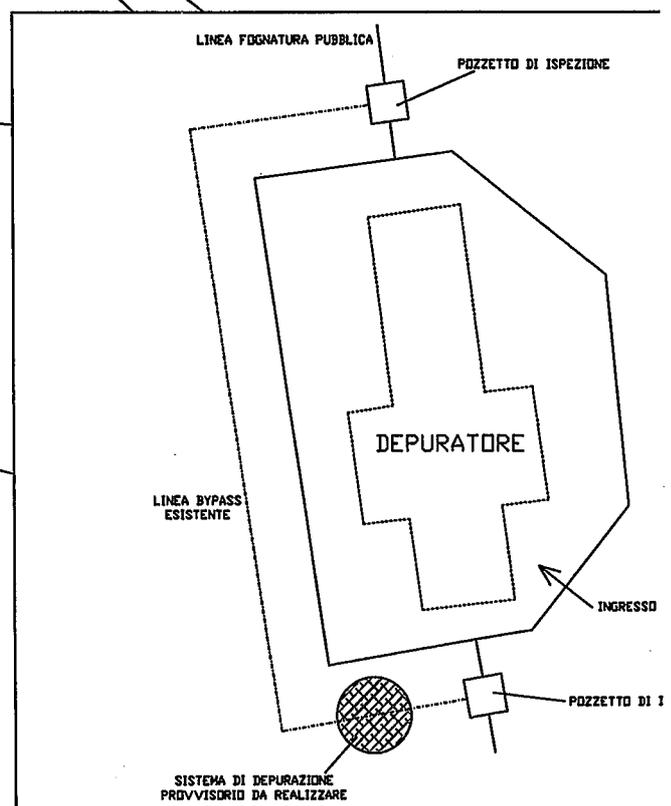

PARTICOLARE SCALA 1:200