



MISURE URGENTI PER INTERVENTI NEL TERRITORIO FONDO "SPORT e PERIFERIE"



COMUNE DI MONTEFRANCO

 PROGETTO ESECUTIVO

TAVOLA:

2

OGGETTO:

 - PROGETTO

 - SEZIONI

 - PROSPETTI

 - FOTORENDERING

Progettista Architettonico:



 Geom. Riccardo TROTTI





 Collegio Provinciale

 Architetti e Geometri Liberi

 n. 959

 TROTTI RICCARDO

Montefranco li 31.08.2020

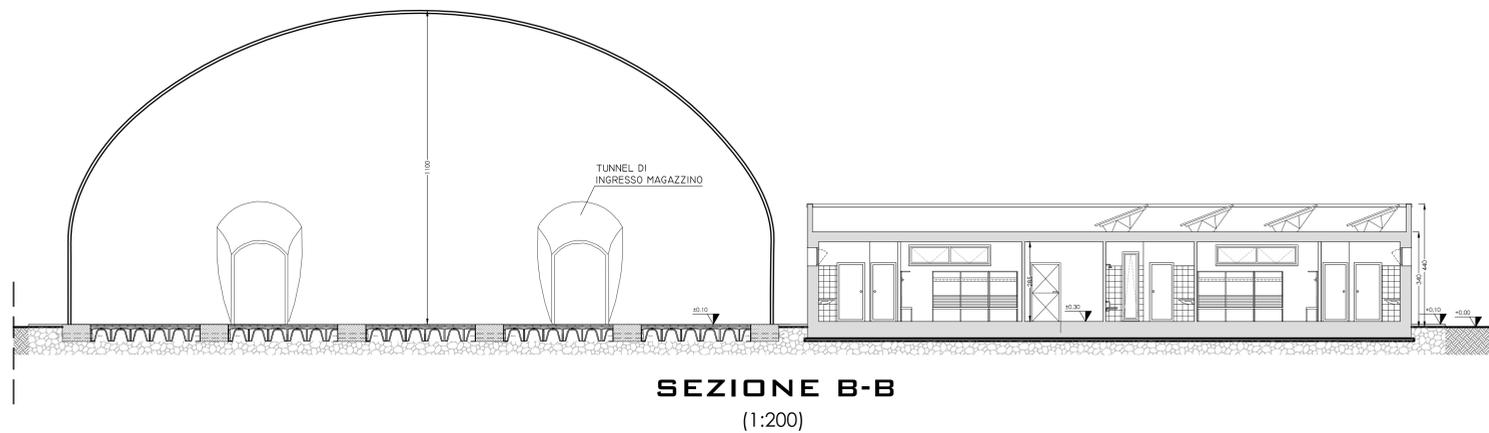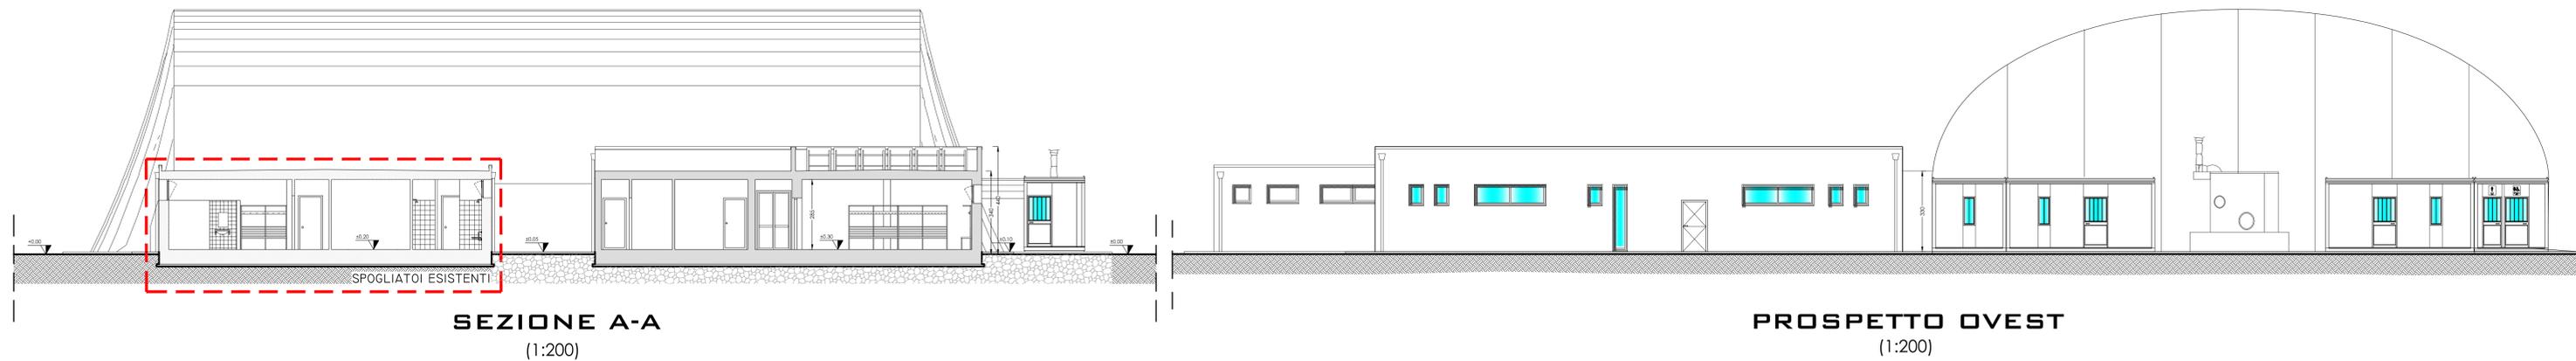

FOTORENDERING 1



FOTORENDERING 2



FOTORENDERING 3

