


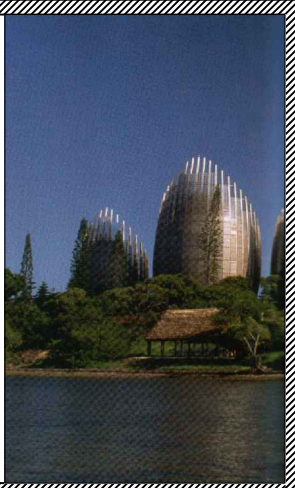

Studio Tecnico di Architettura
Loredana A.M. Schepisi

Dott. Arch. Loredana A.M. Schepisi
Via Garibaldi, 63 FLORESTA (ME)
Tel. 3394249536 e-mail architettoschepisi@gmail.com





COMUNE DI
MONTEFRANCO
PROVINCIA DI TERNI

Committente:
Comune di Montefranco

PROGETTO

DI MANUTENZIONE STRAORDINARIA DEL CAMPO SPORTIVO ED ANNESSI SITO
NELLA FRAZIONE DI MONZANO IN LOCALITA' FONTECHIARUCCIA - COMUNE DI
MONTEFRANCO (TERNI)

PROGETTO ARCHITETTONICO

■ TAV. 3/B : Elaborati grafici stato di progetto



IL PROGETTISTA
Dott. Arch. Loredana A.M. SCHEPISI

LA DITTA COMMITTENTE:


VISTI




STATO DI PROGETTO TRIBUNA E MAGAZZINI

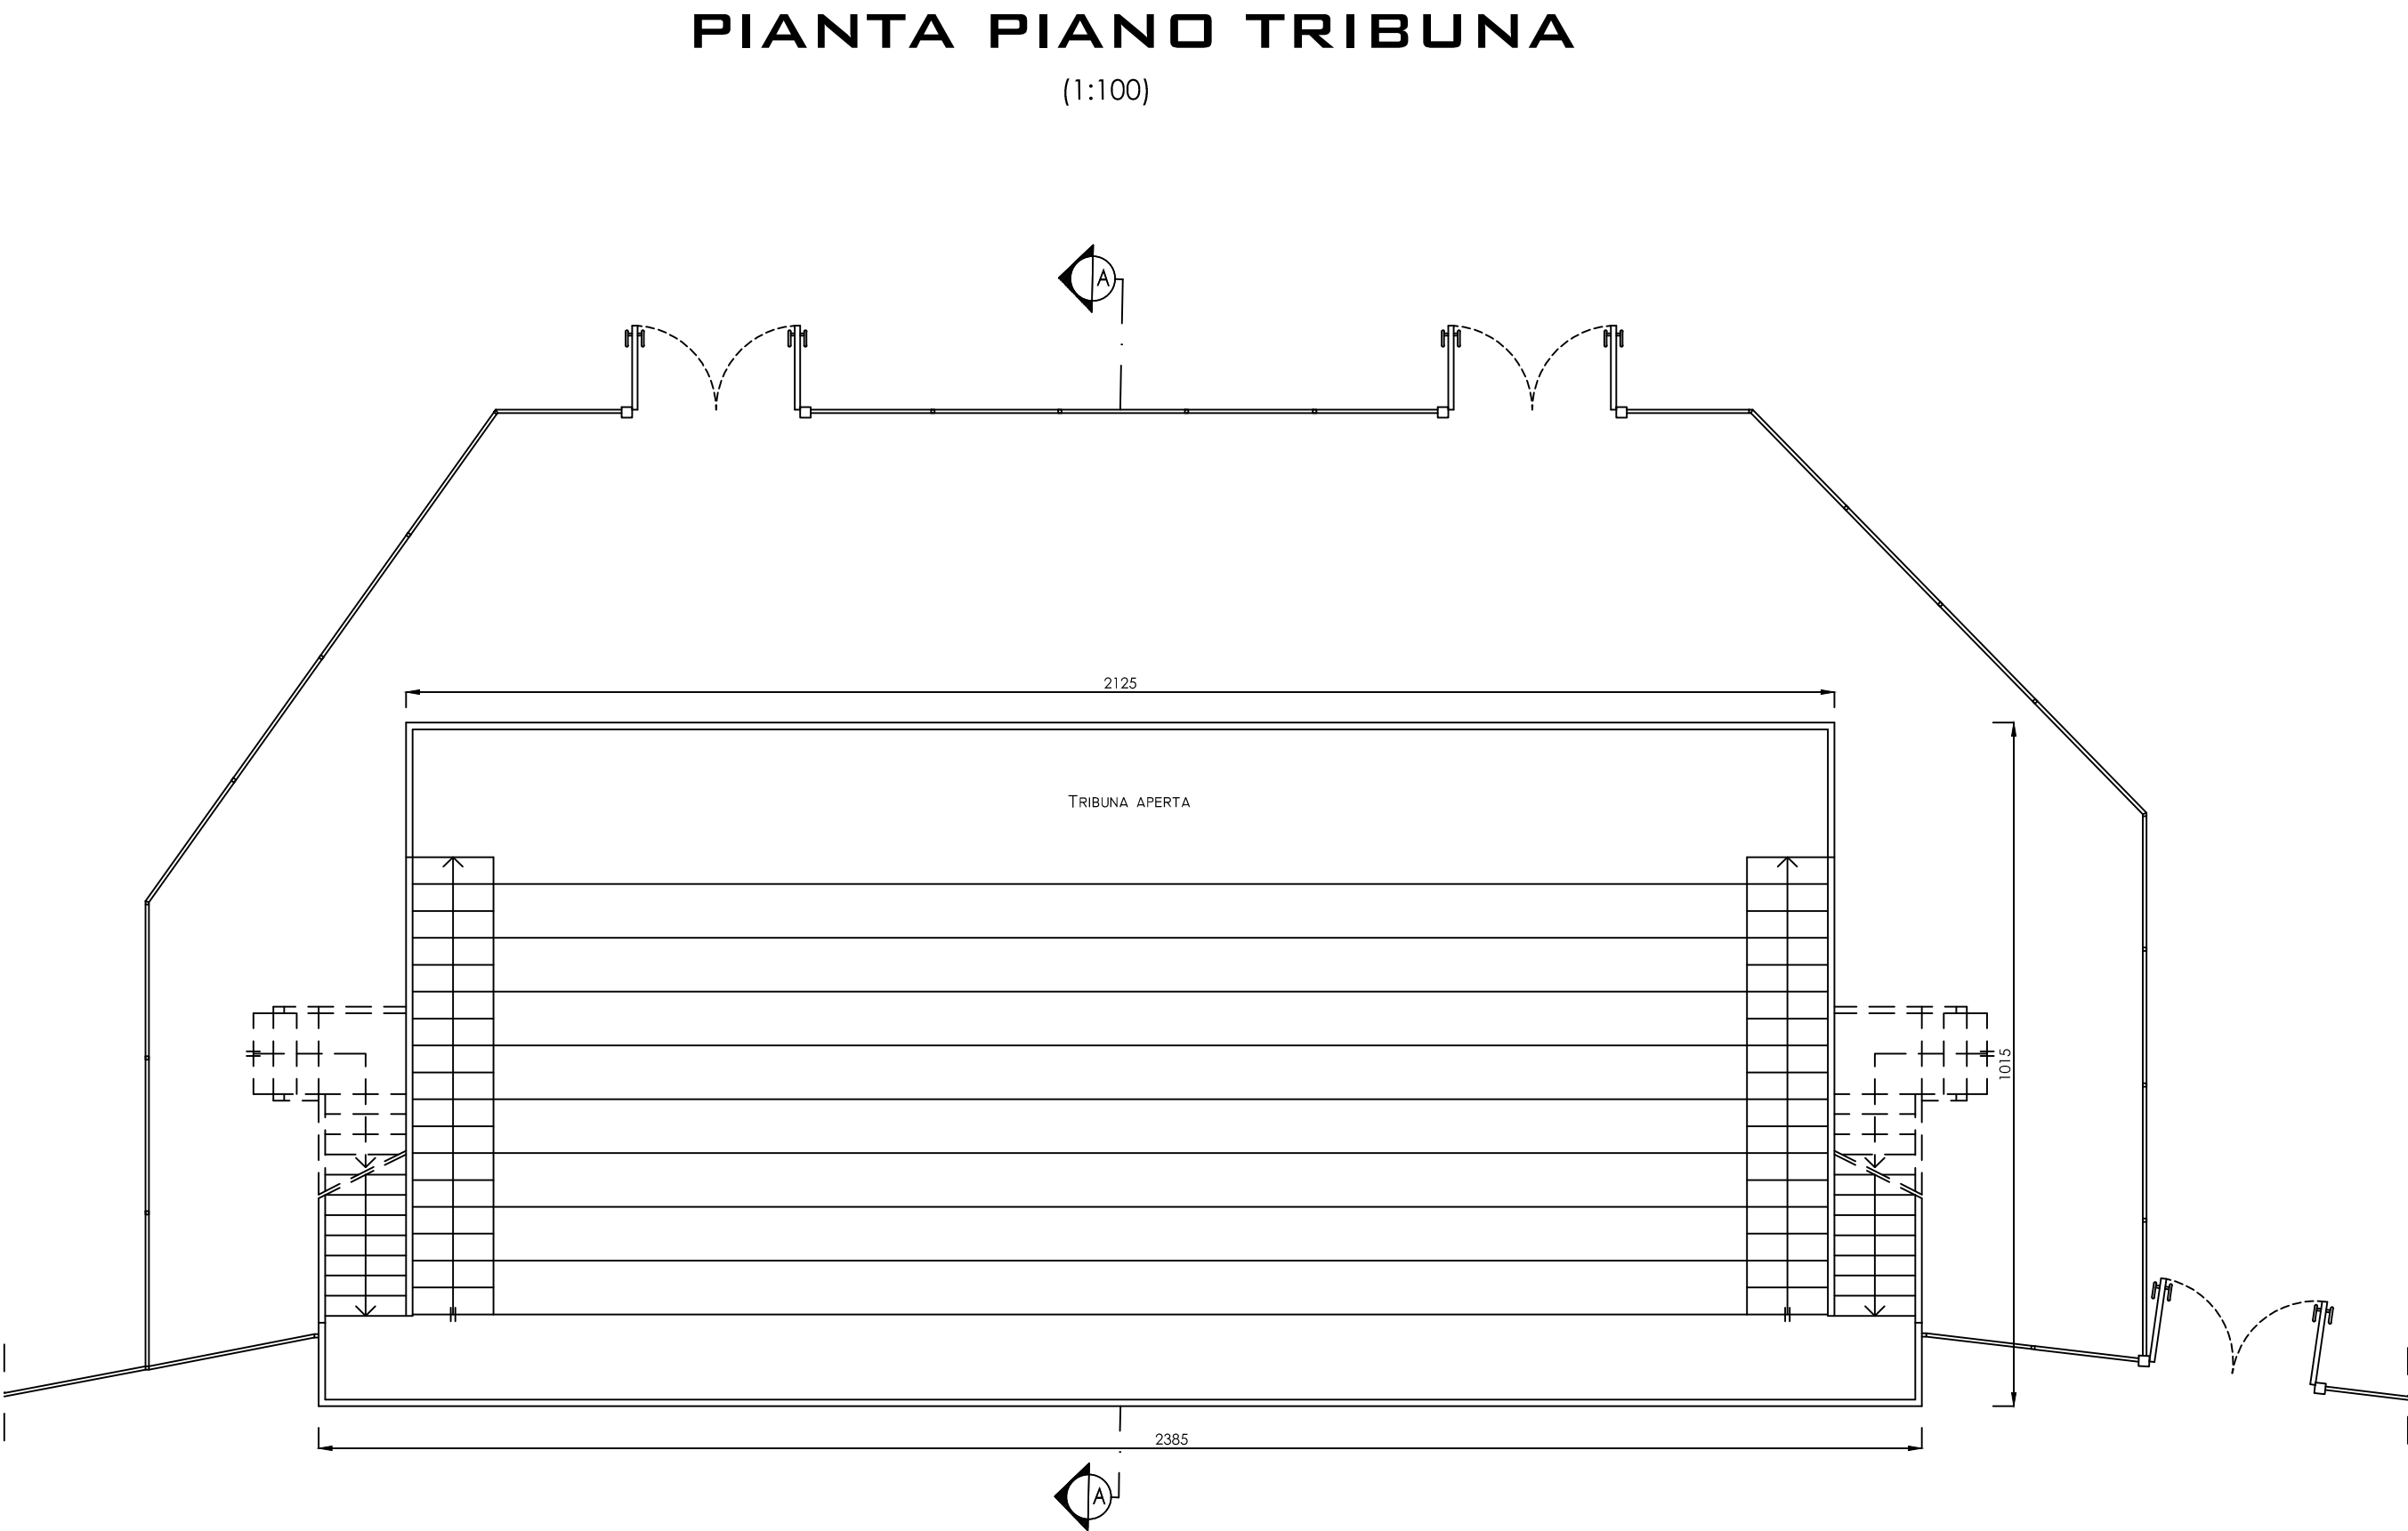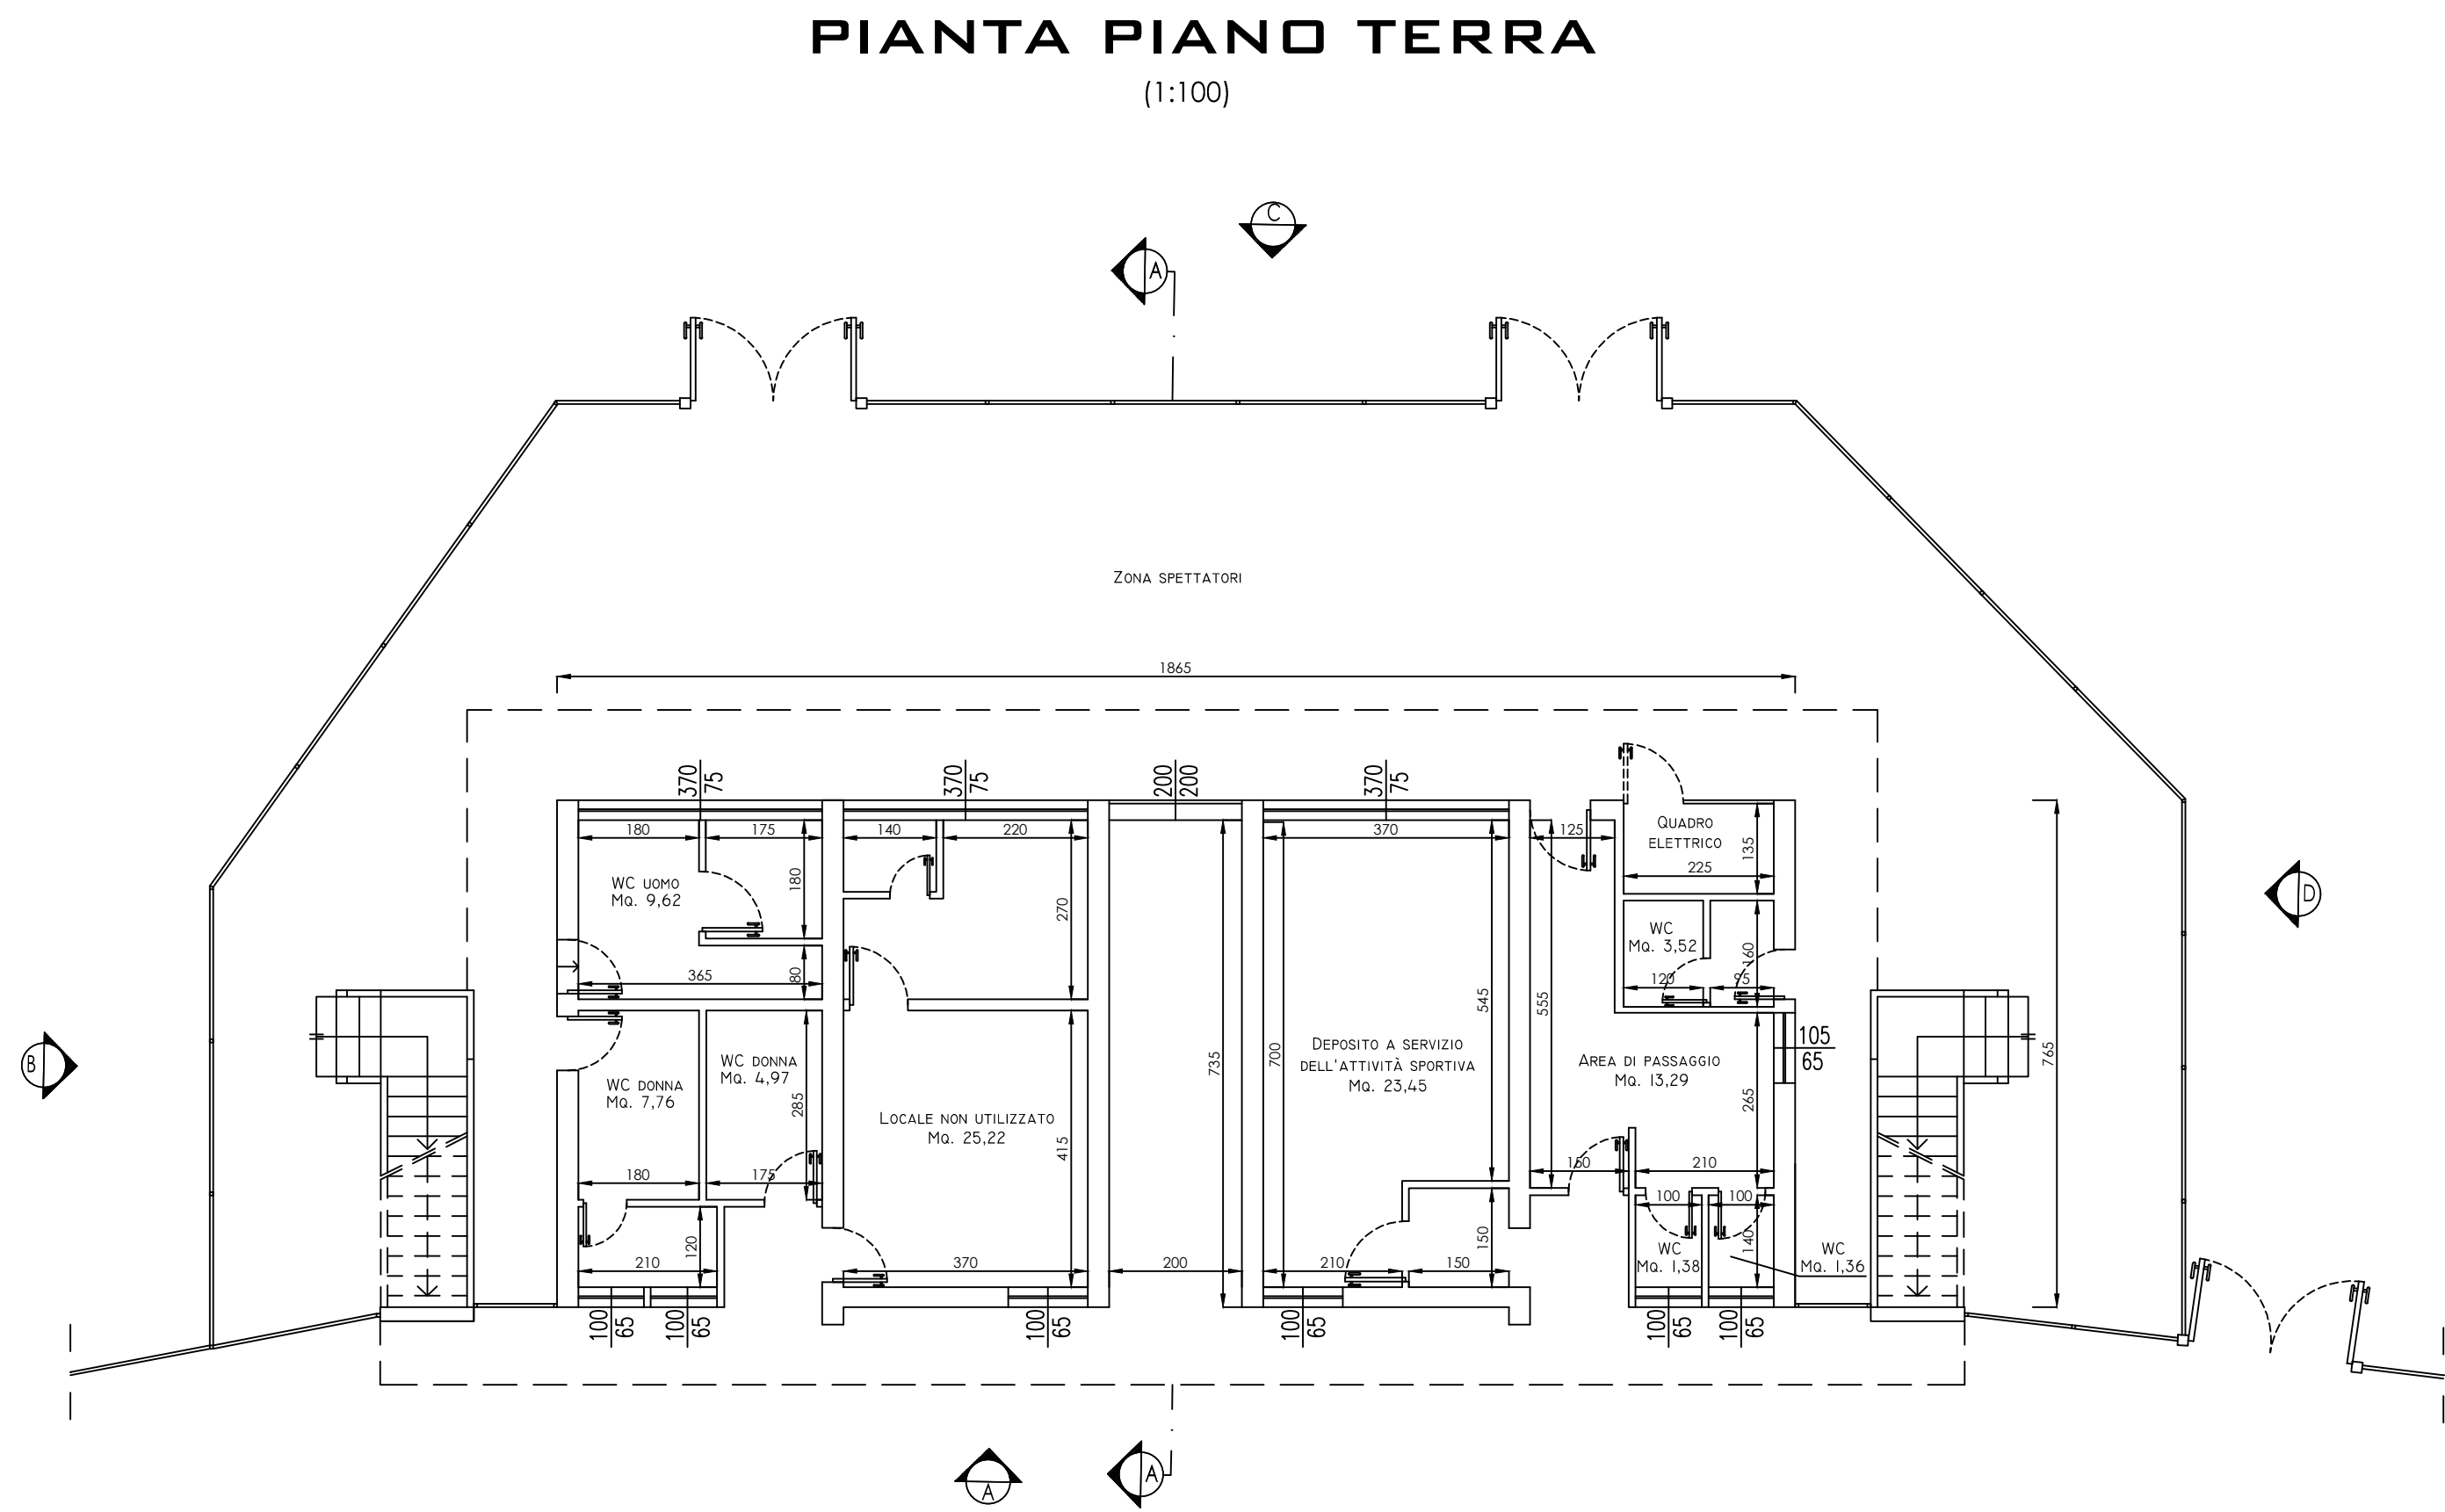


SEZIONE A-A

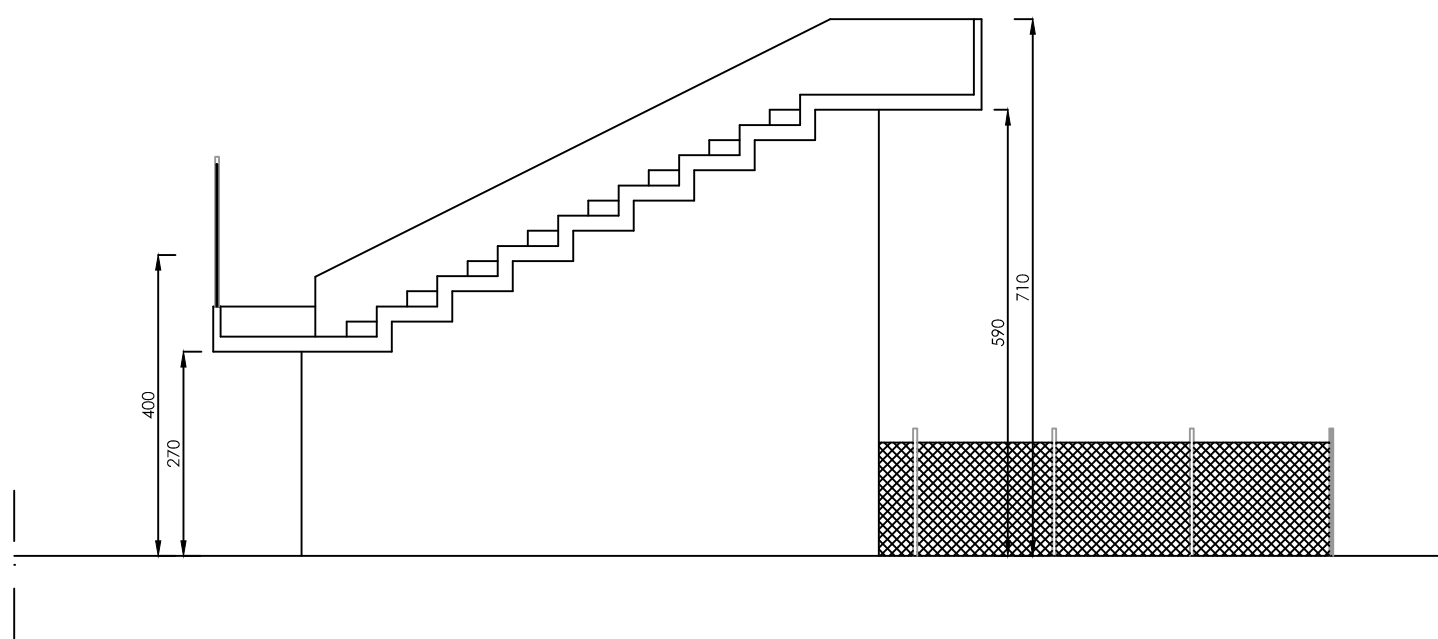


PROSPETTO A

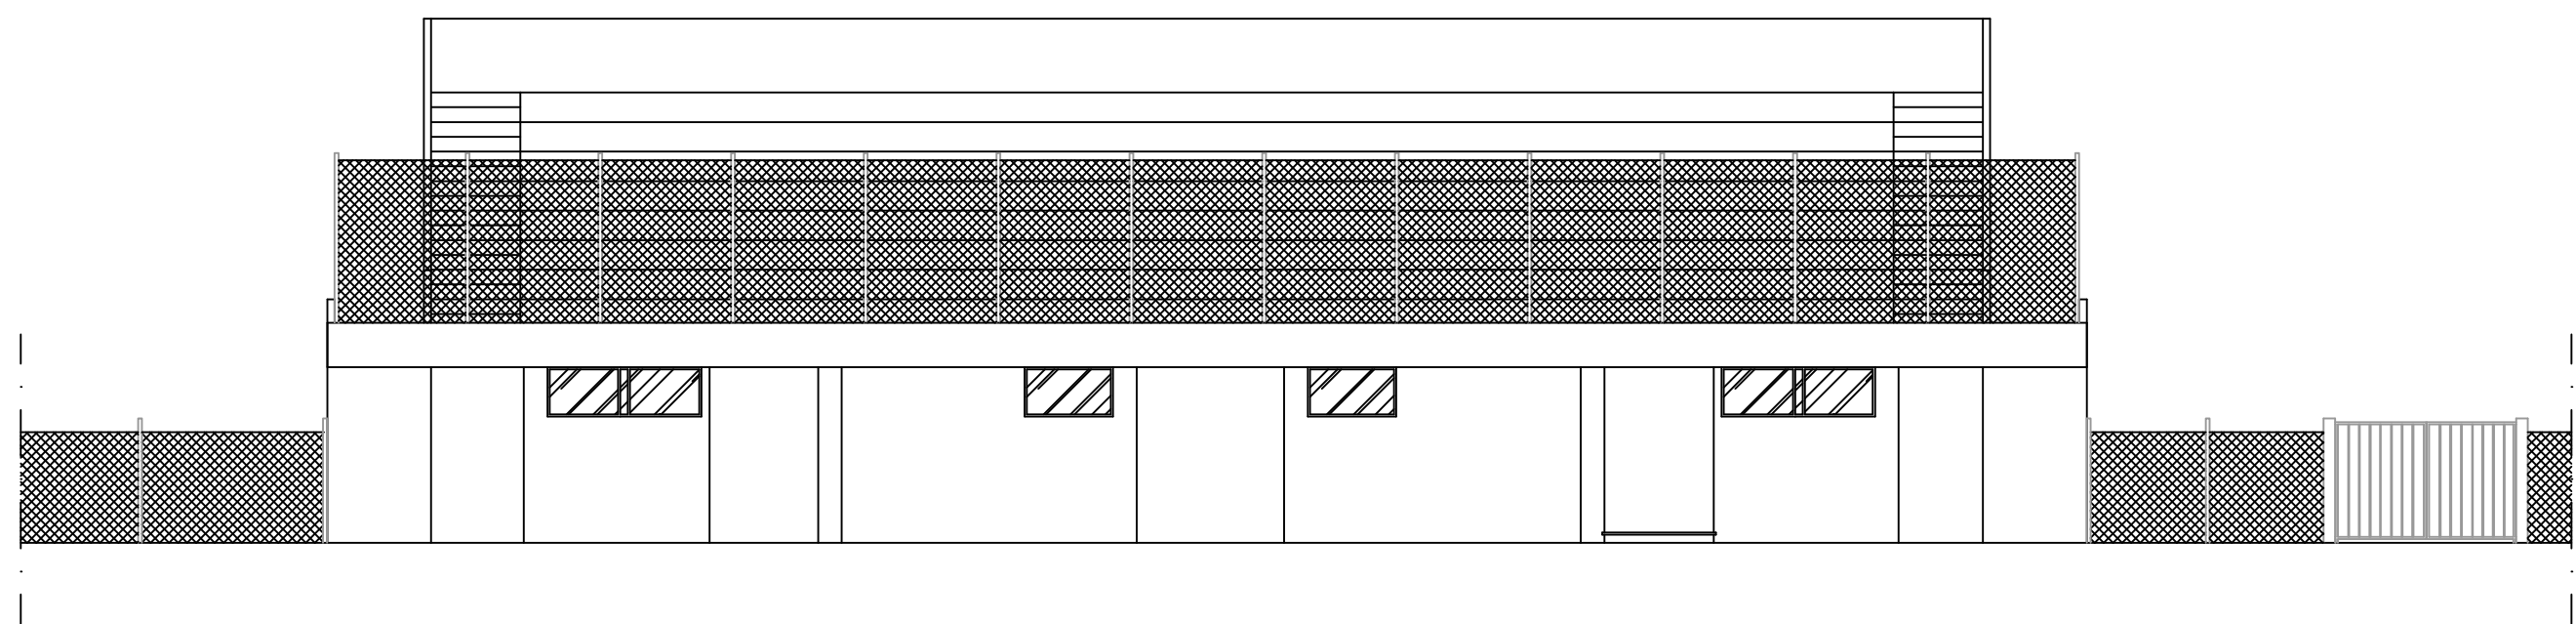


PROSPETTO B

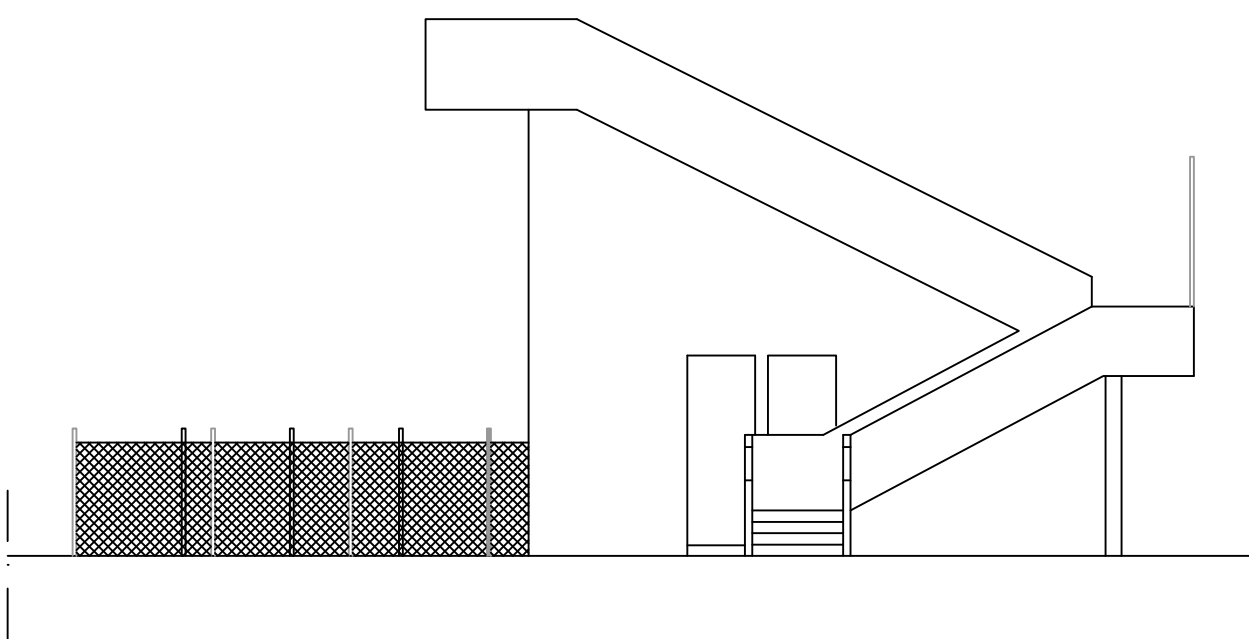

PROSPETTO C

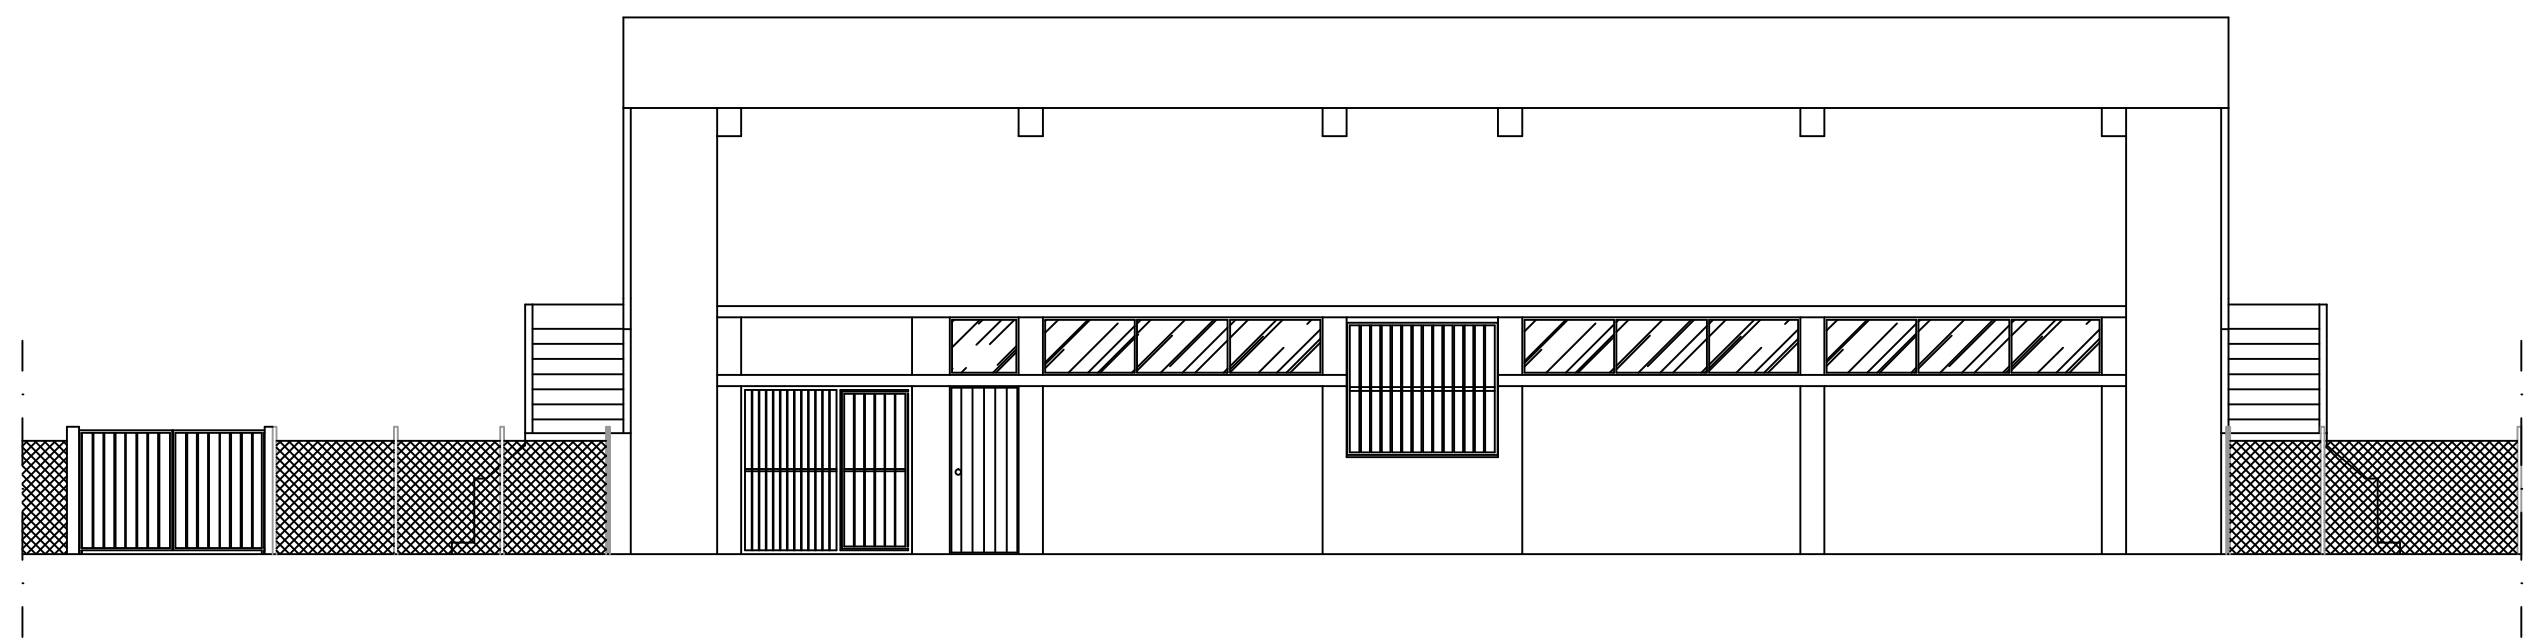


PROSPETTO D

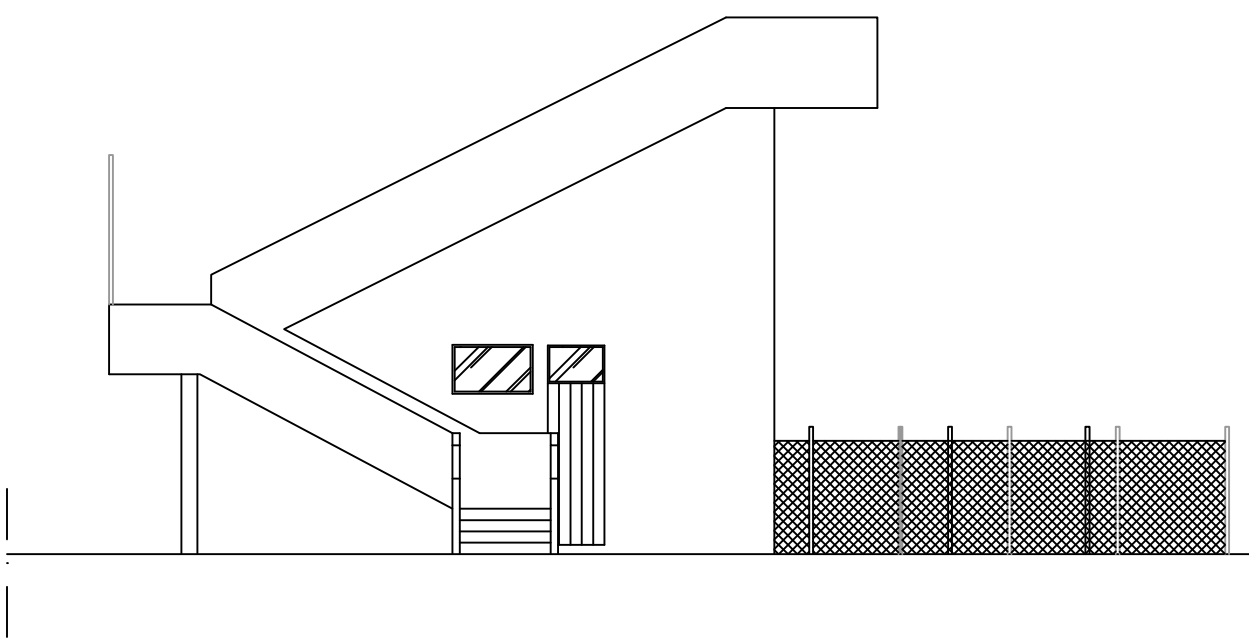


STATO DI PROGETTO COPERTURA SPOGLIATOI


ESISTENTI PER INSTALLAZIONE IMPIANTO FOTOVOLTAICO

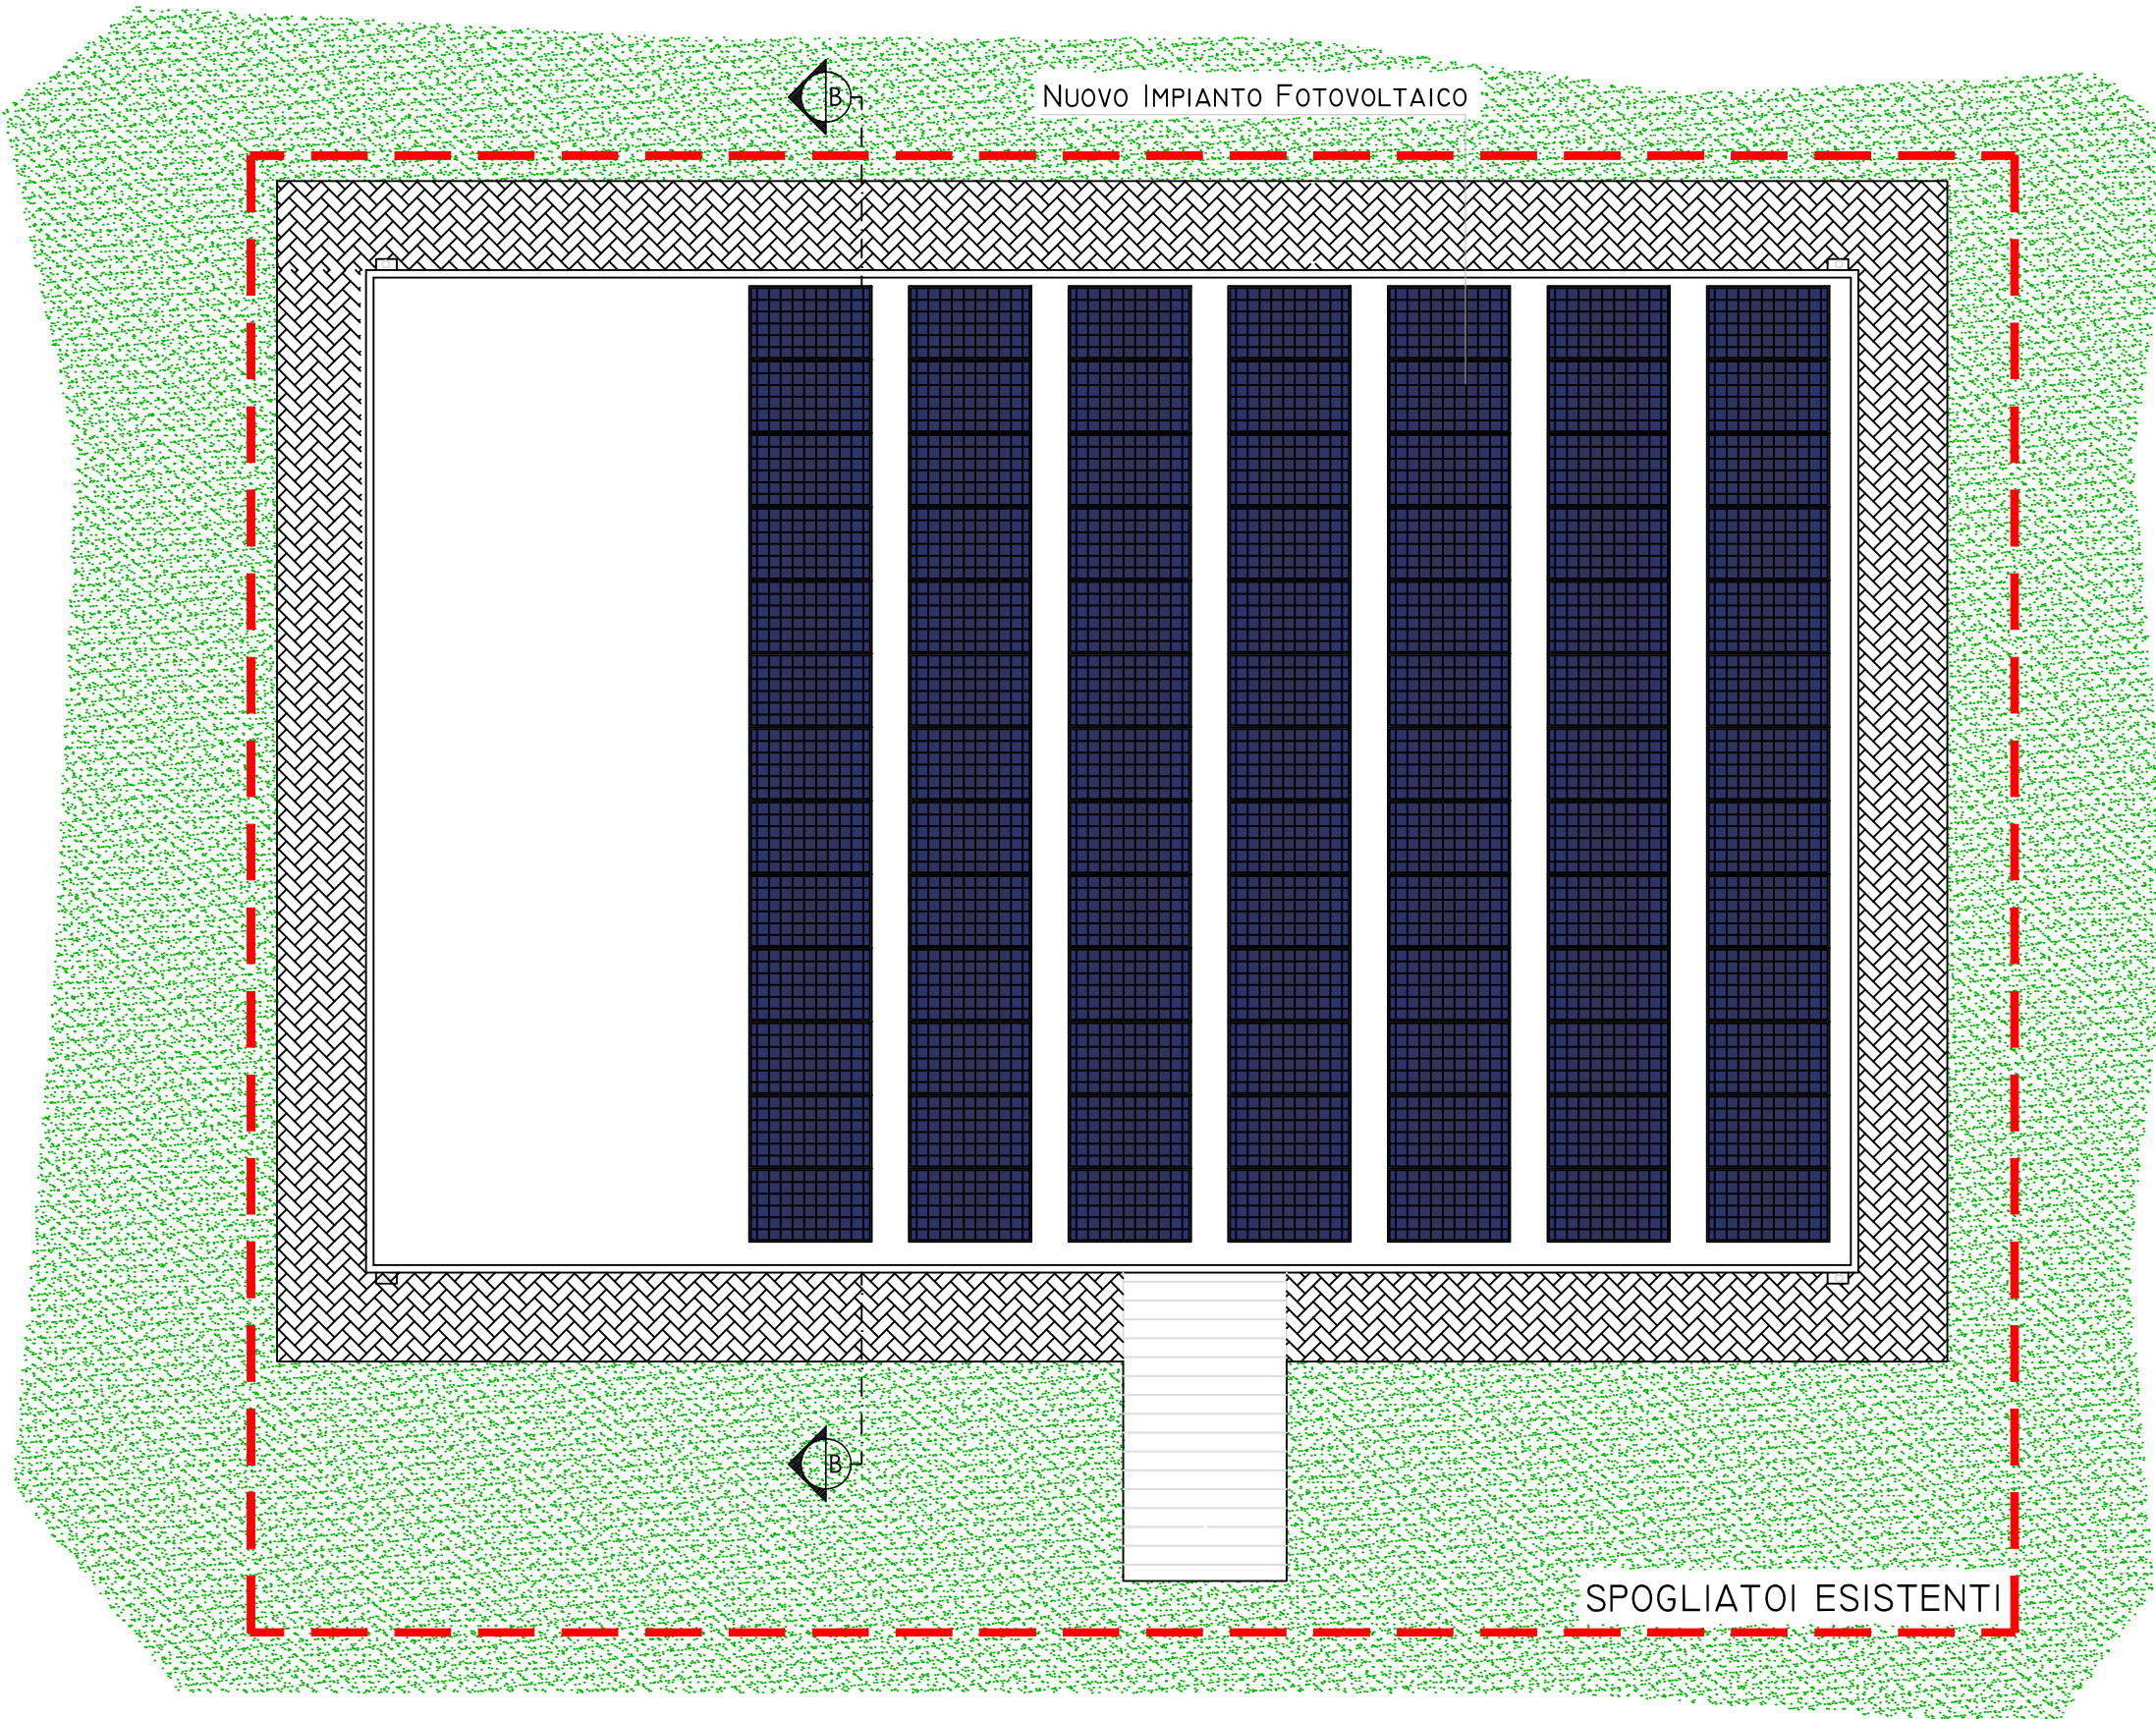

PIANTA COPERTURA

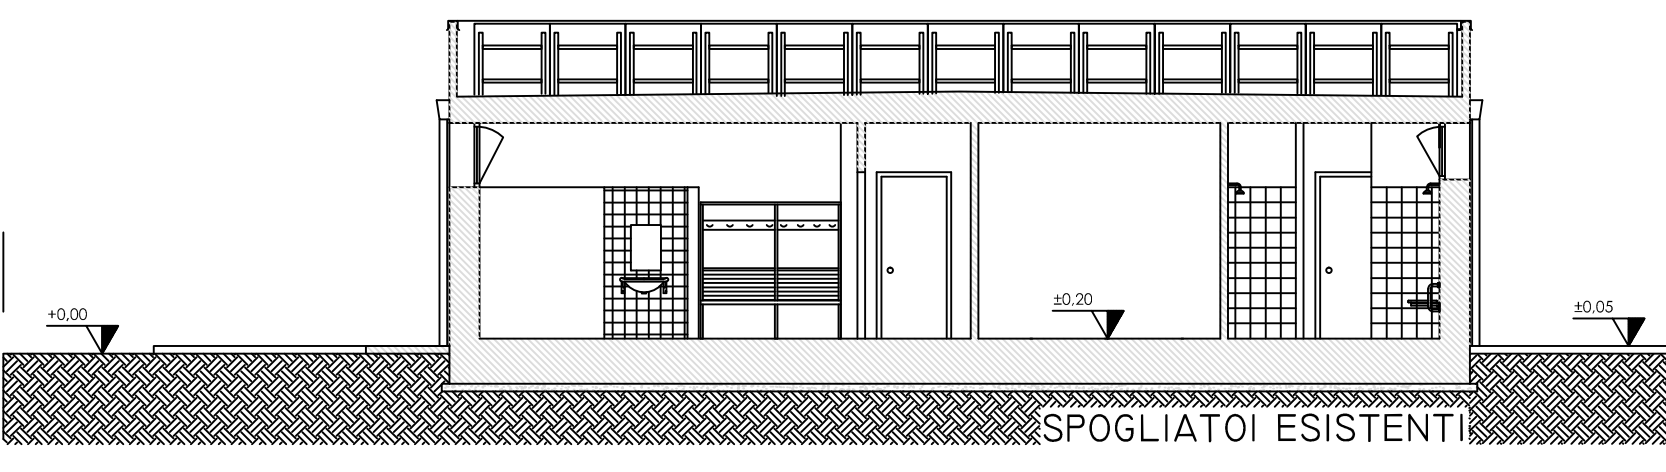

SEZIONE B-B

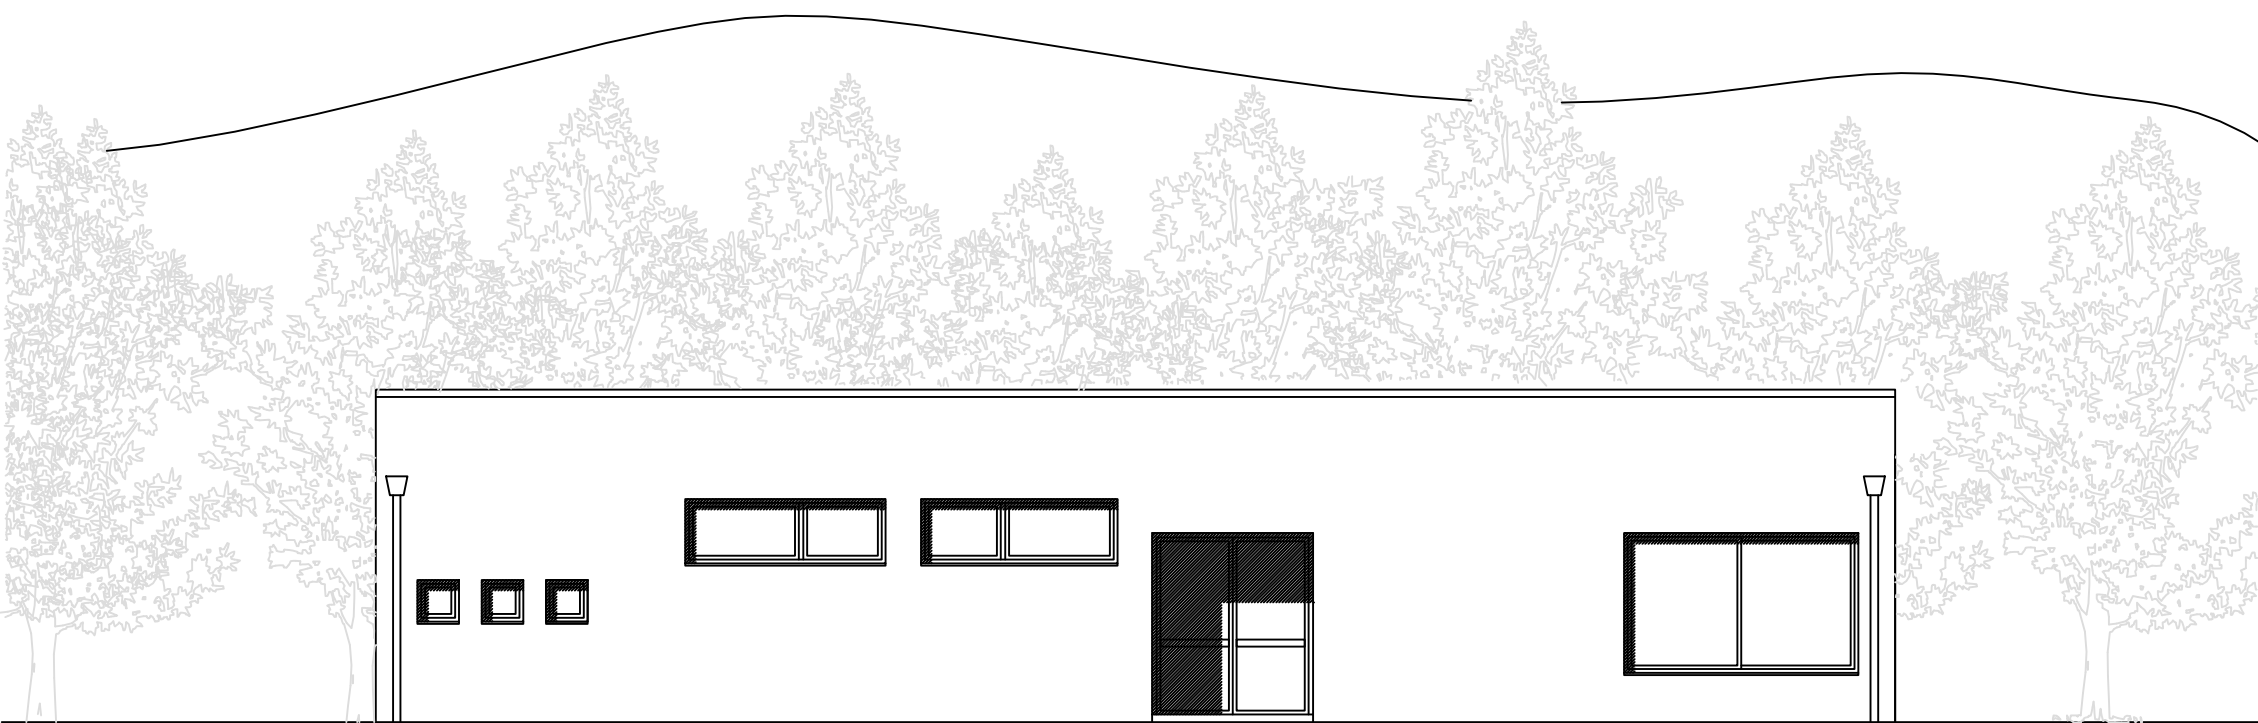

PROSPETTO EST
(1:100)