




STATO DEI LUOGHI TRIBUNA E MAGAZZINI



VISTA -

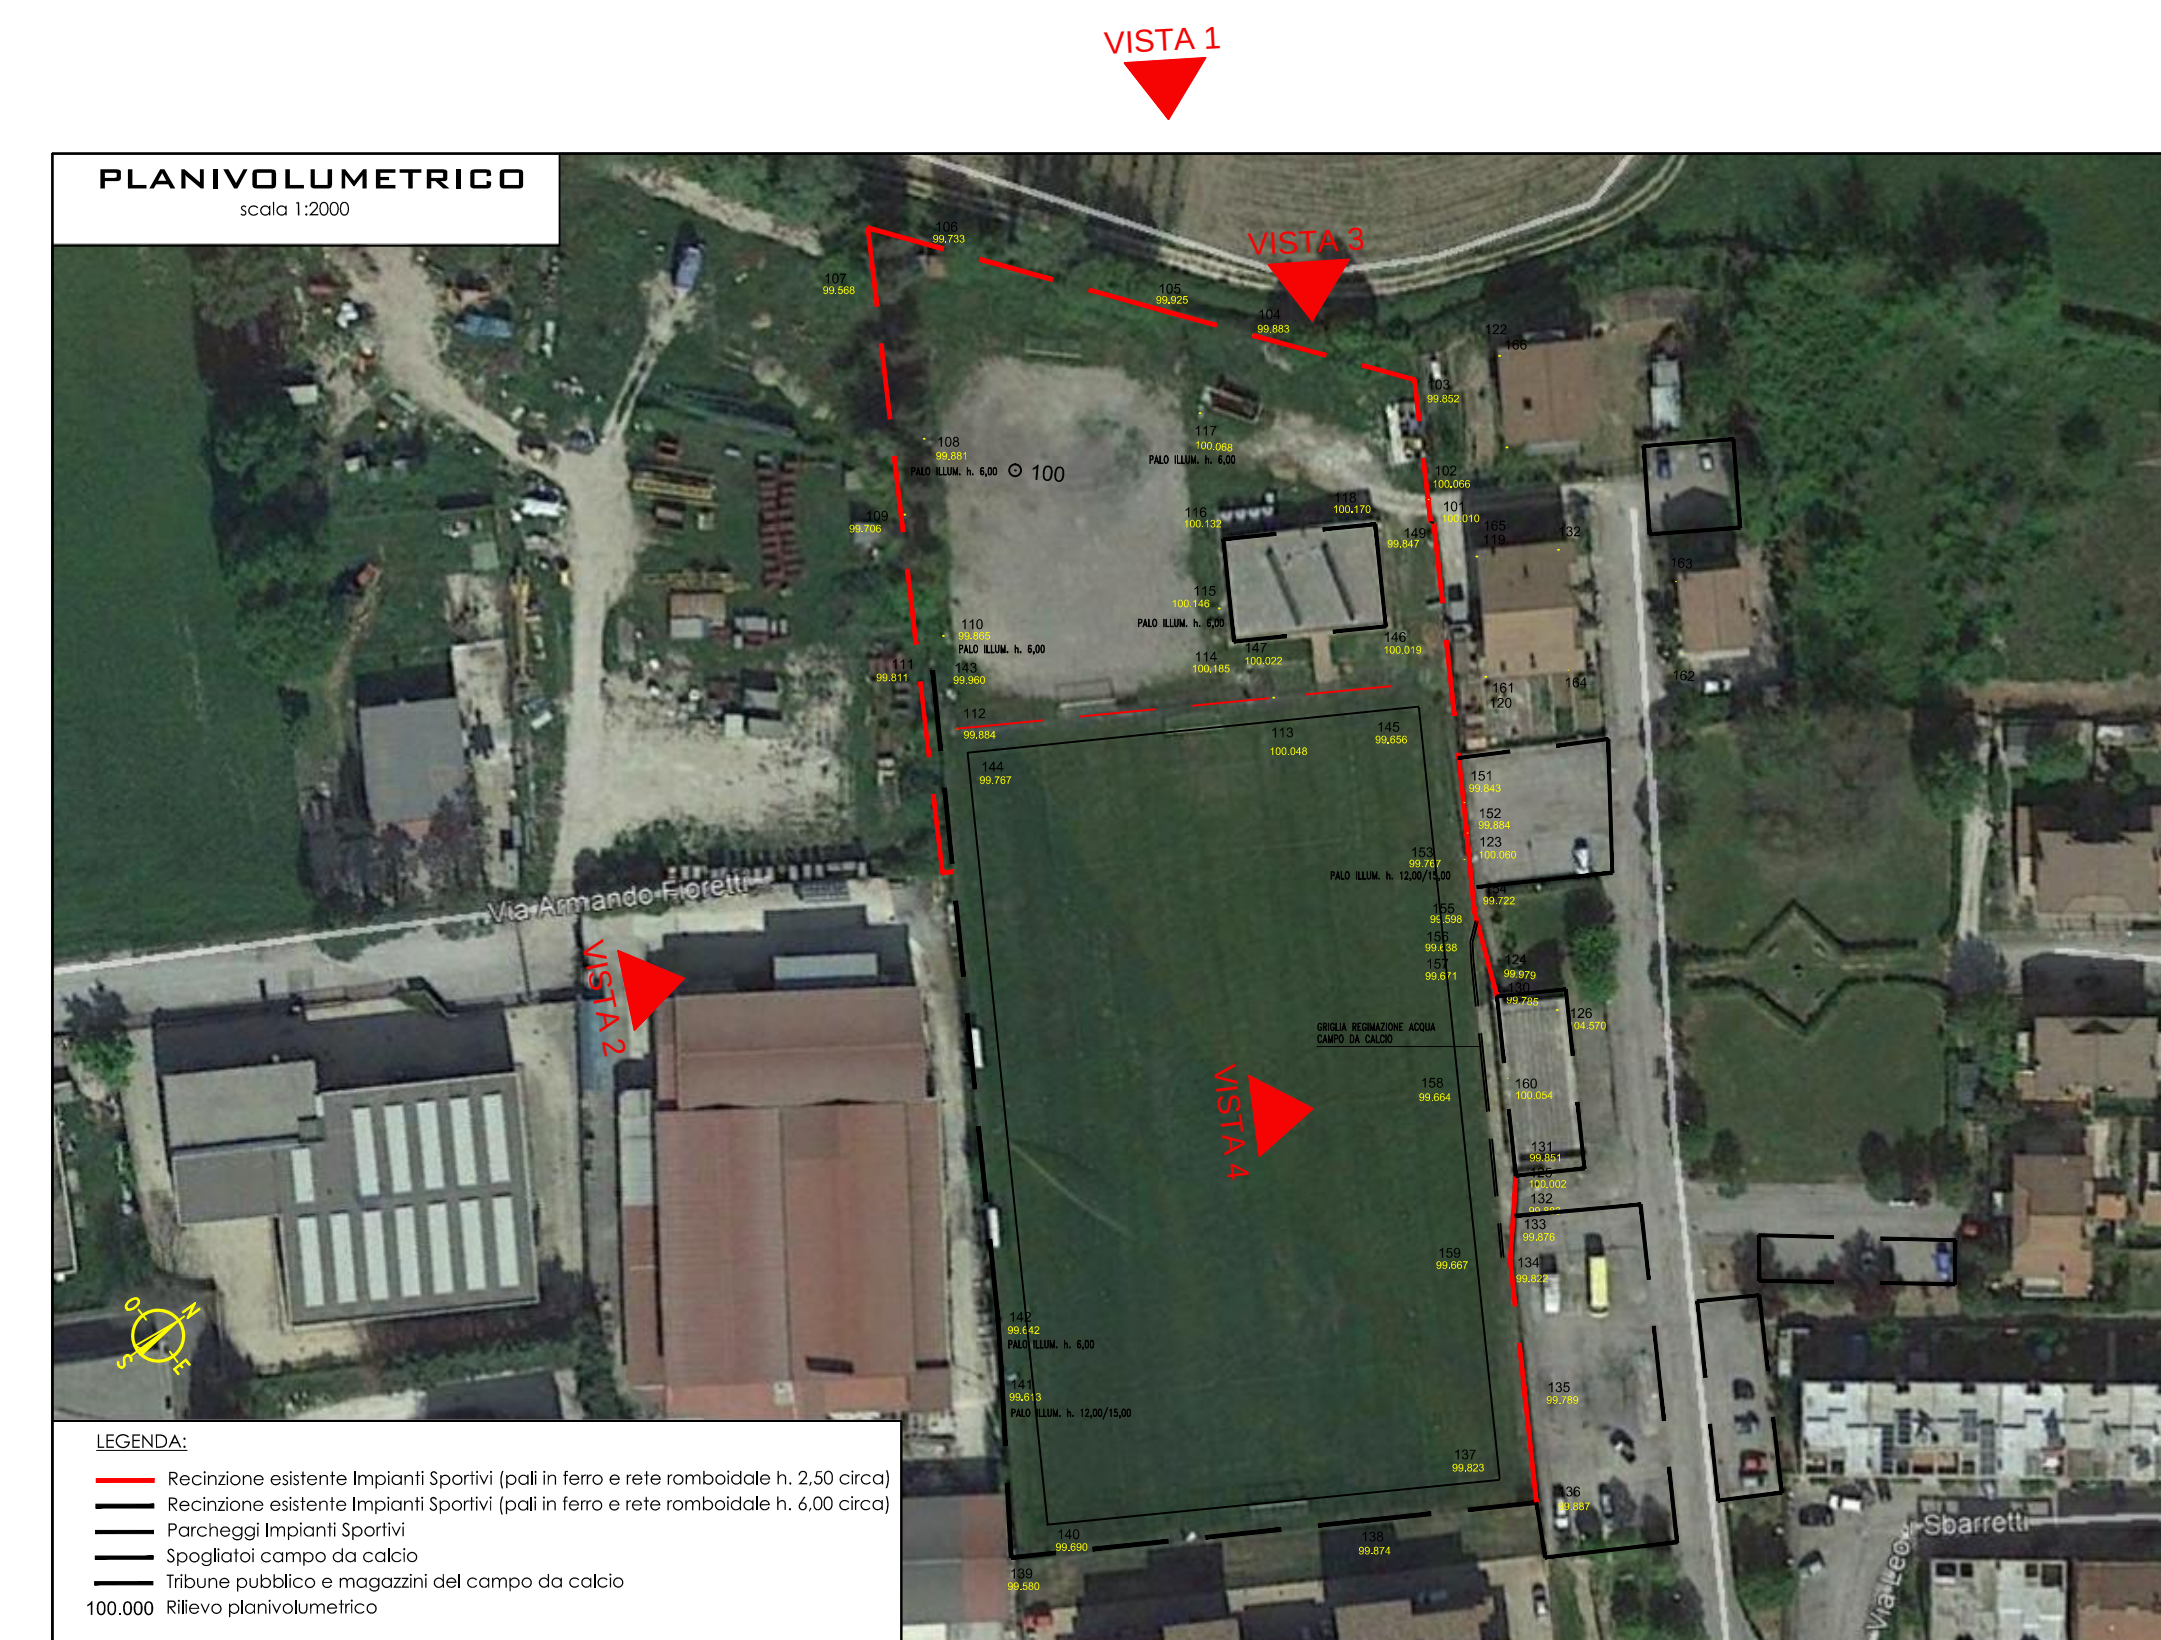

VISTA :




VISTA 2




VISTA 4

PIANTA PIANO TERRA


(1:100)

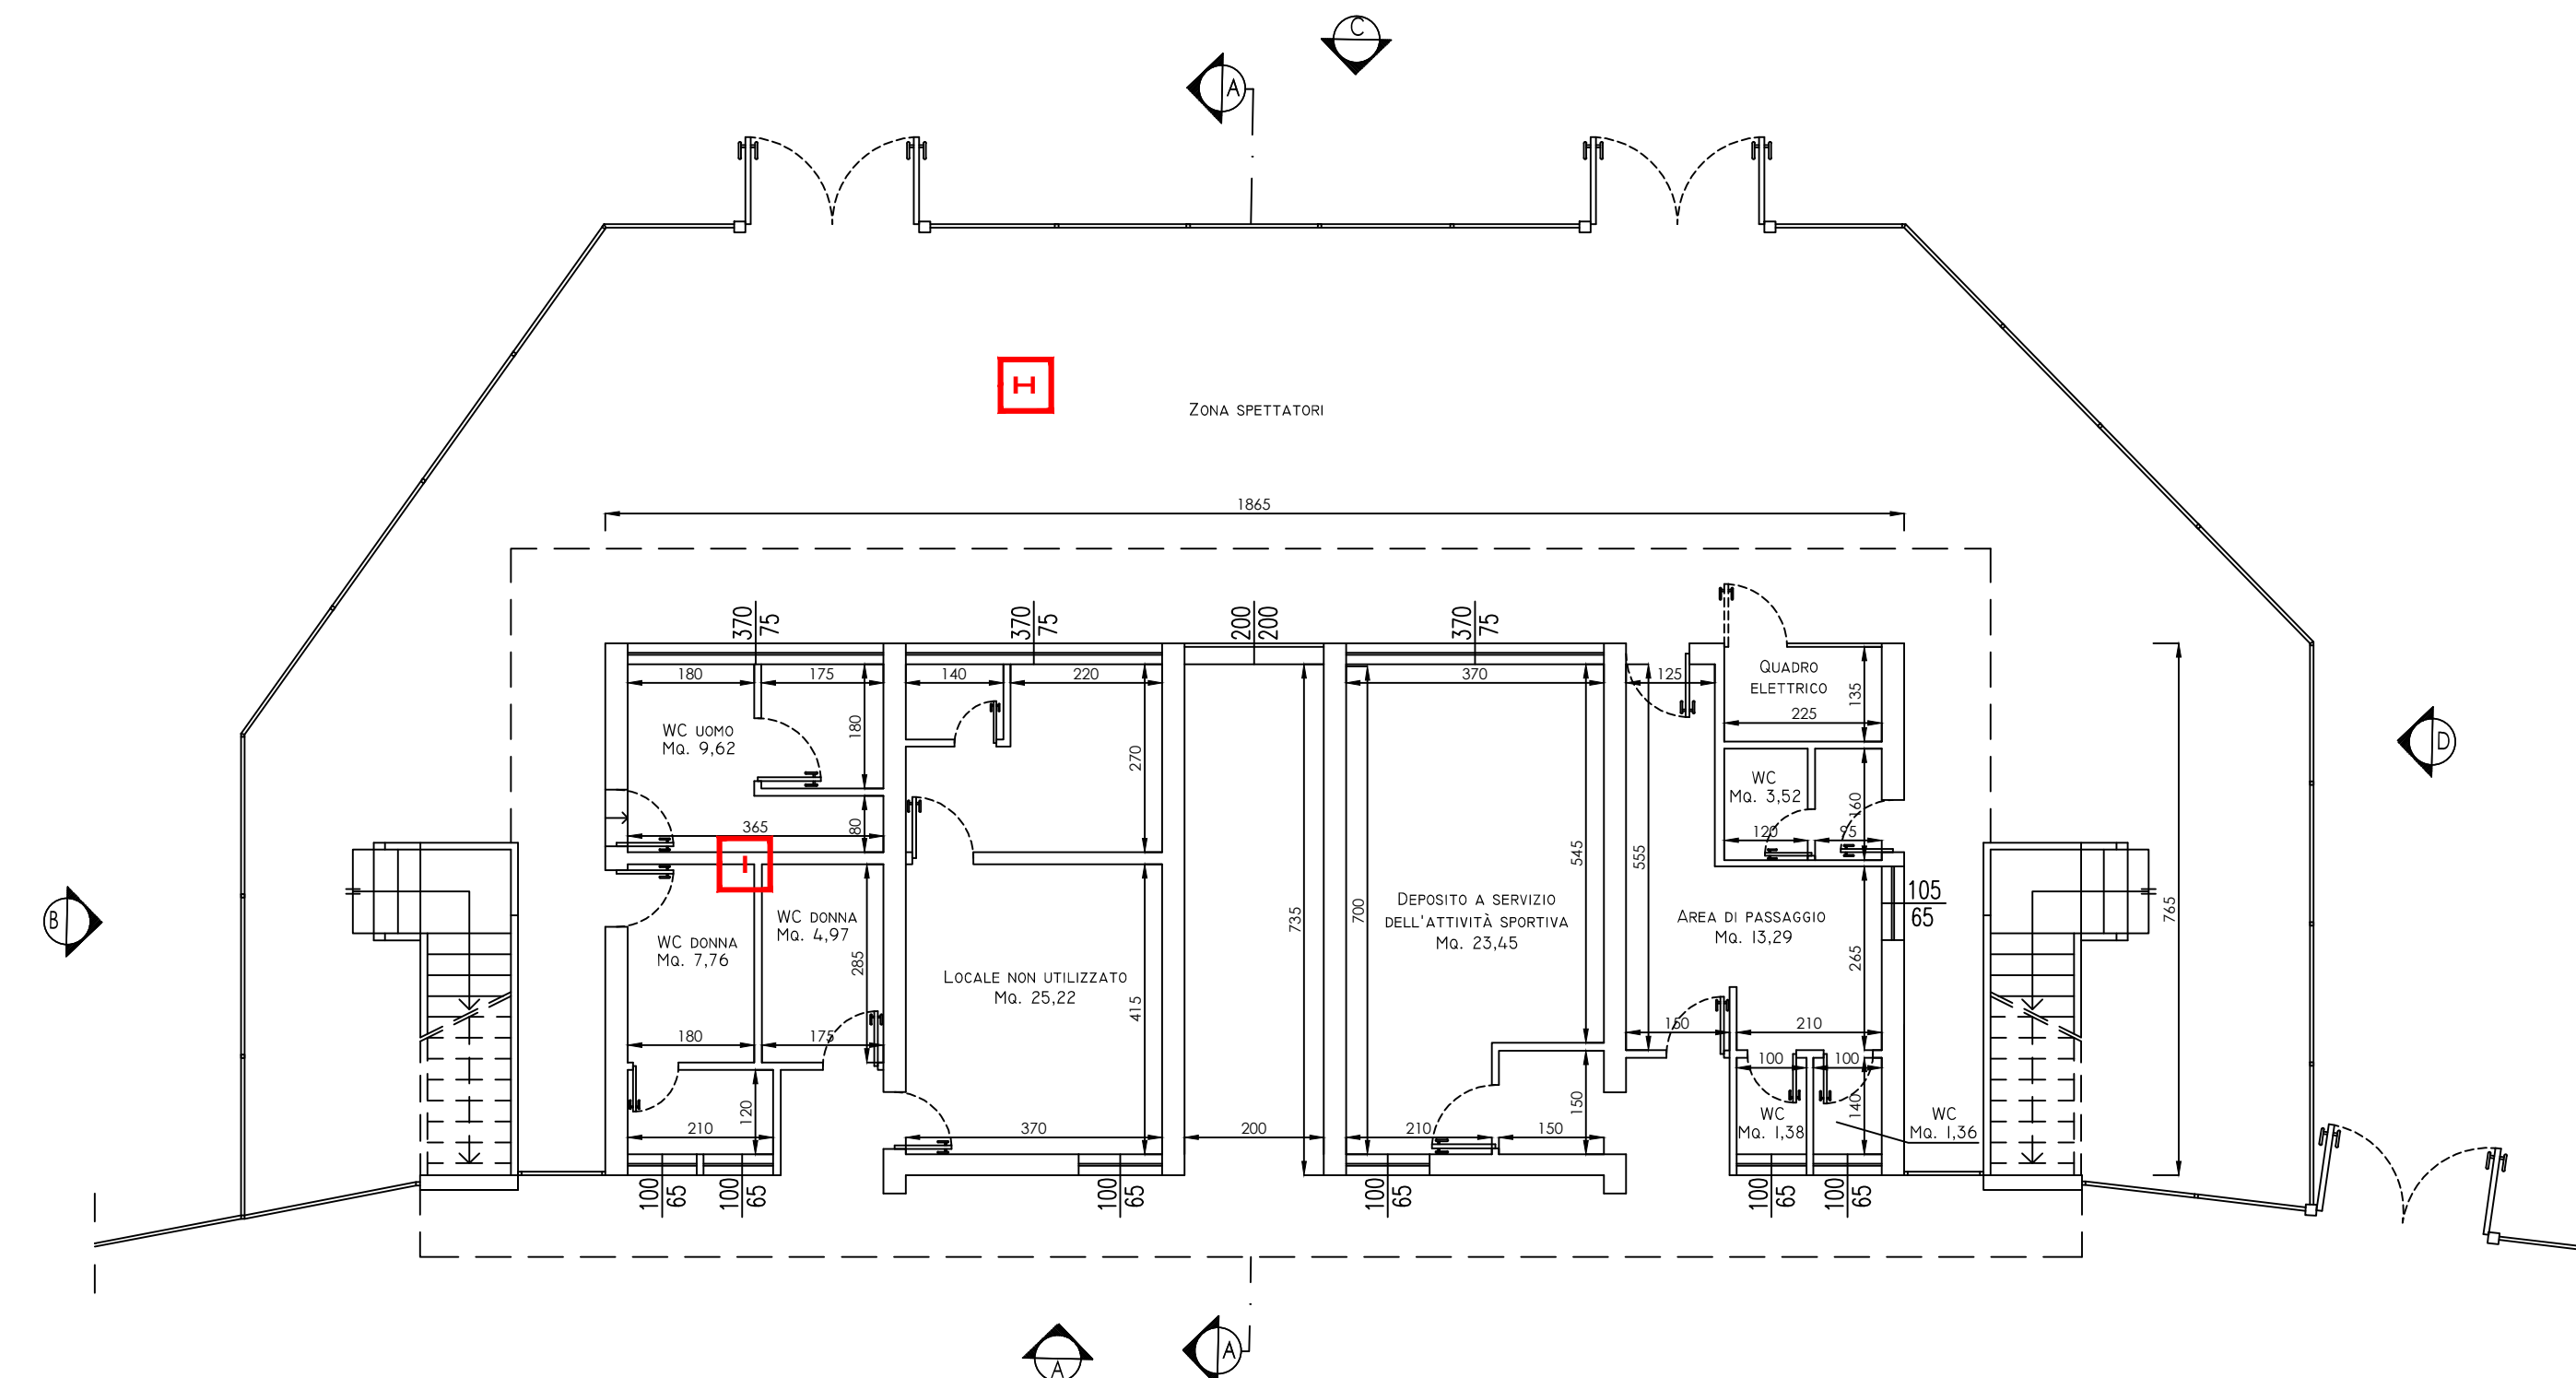


SEZIONE A-A

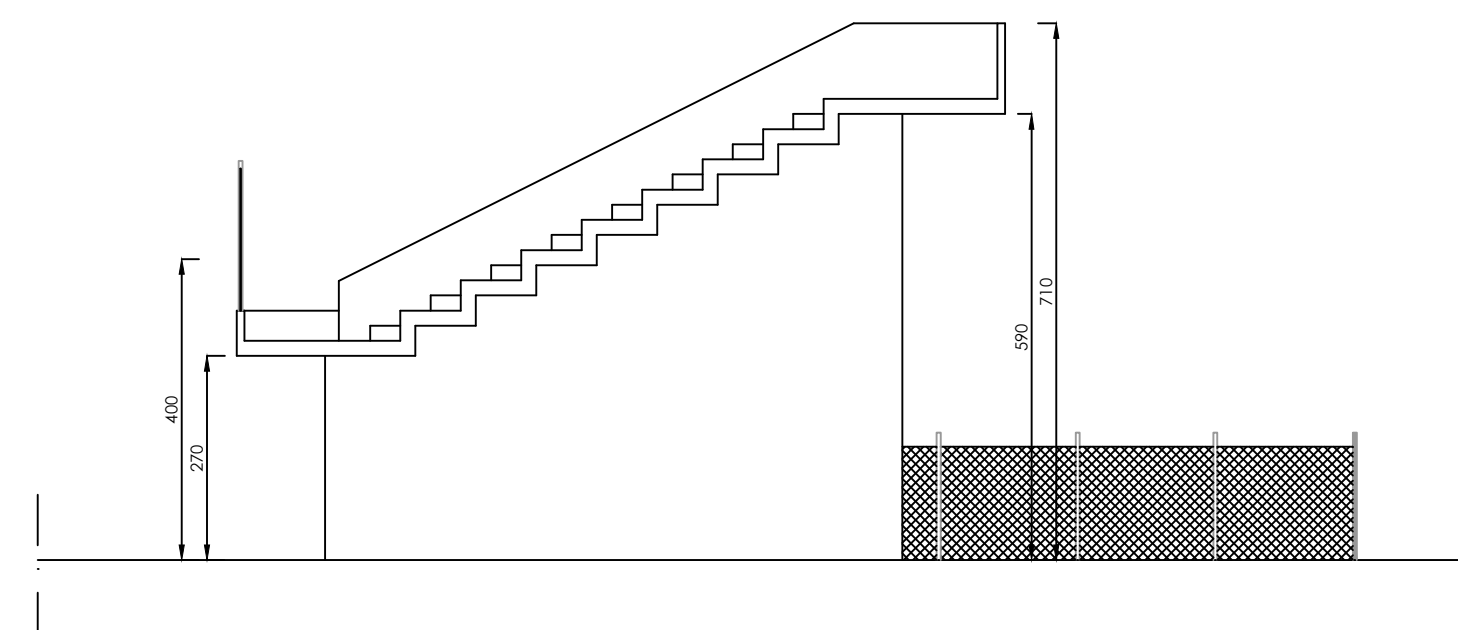


PROSPETTO A

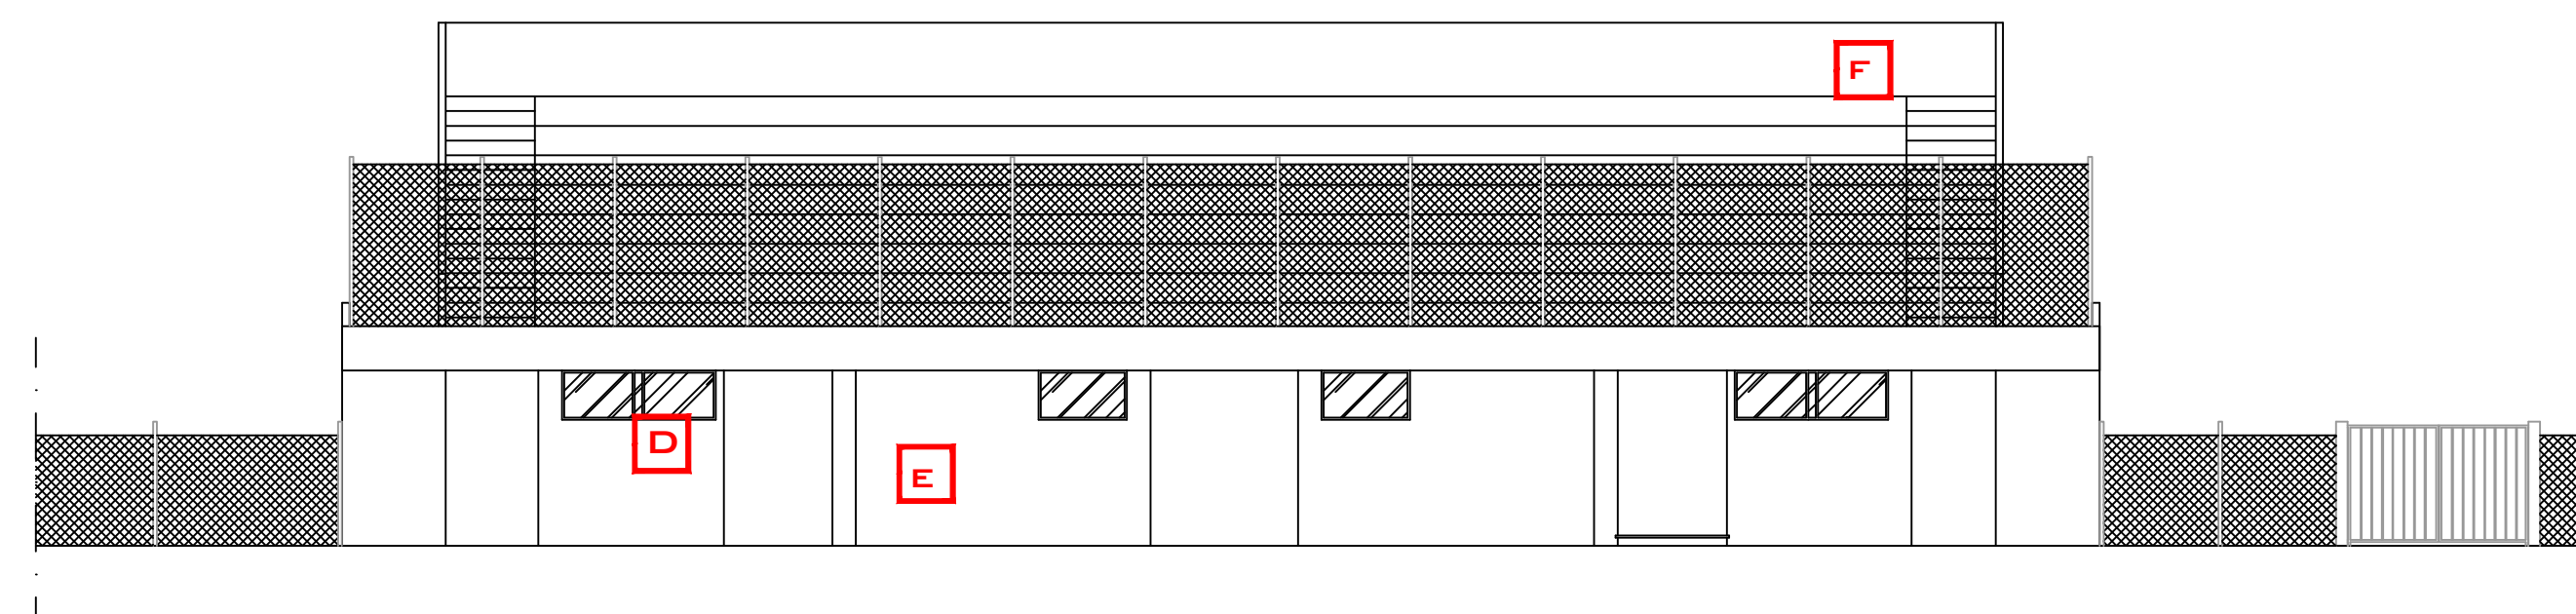


PROSPETTO B

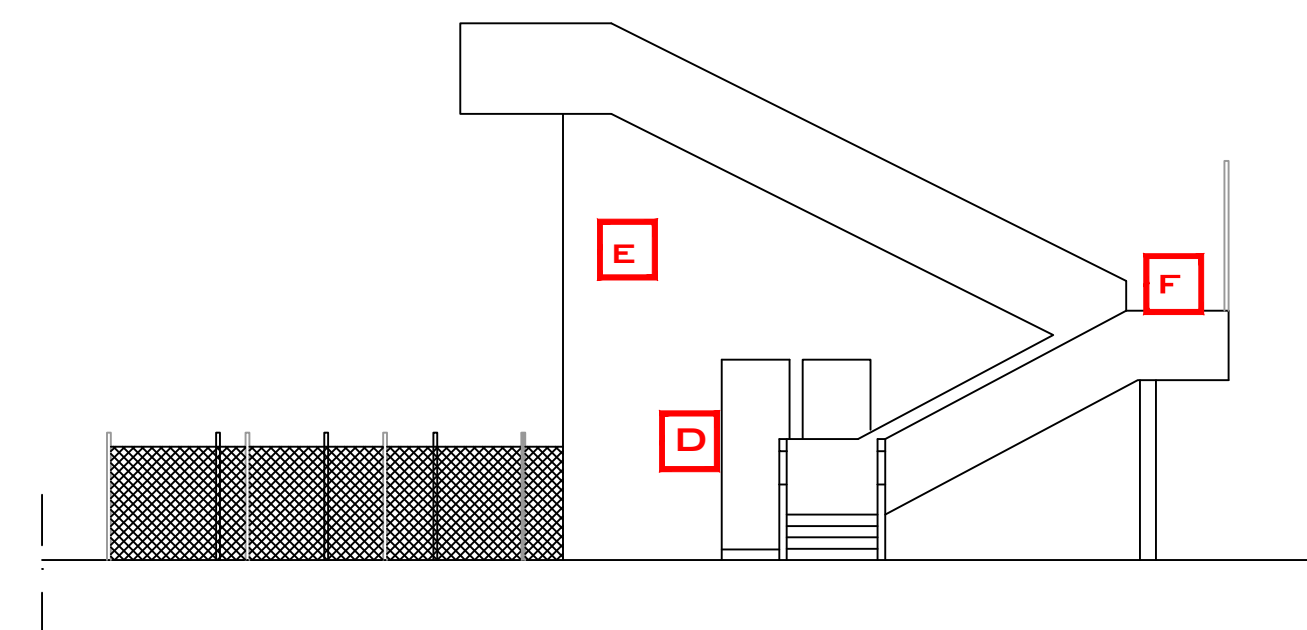

PROSPETTO C

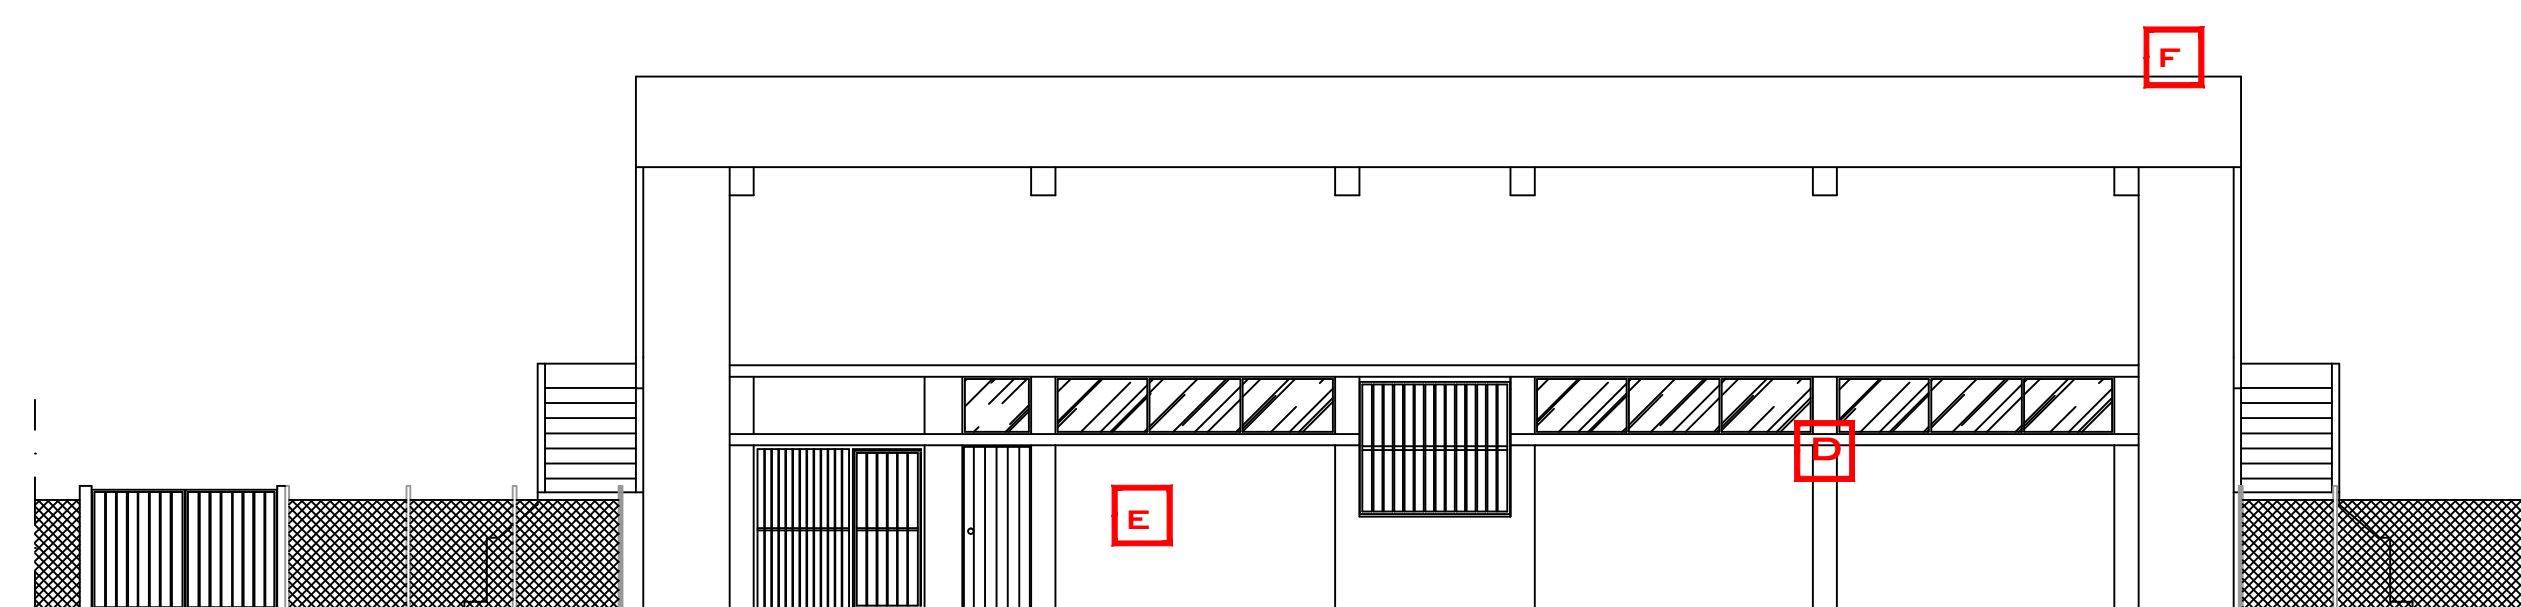


PROSPETTO D

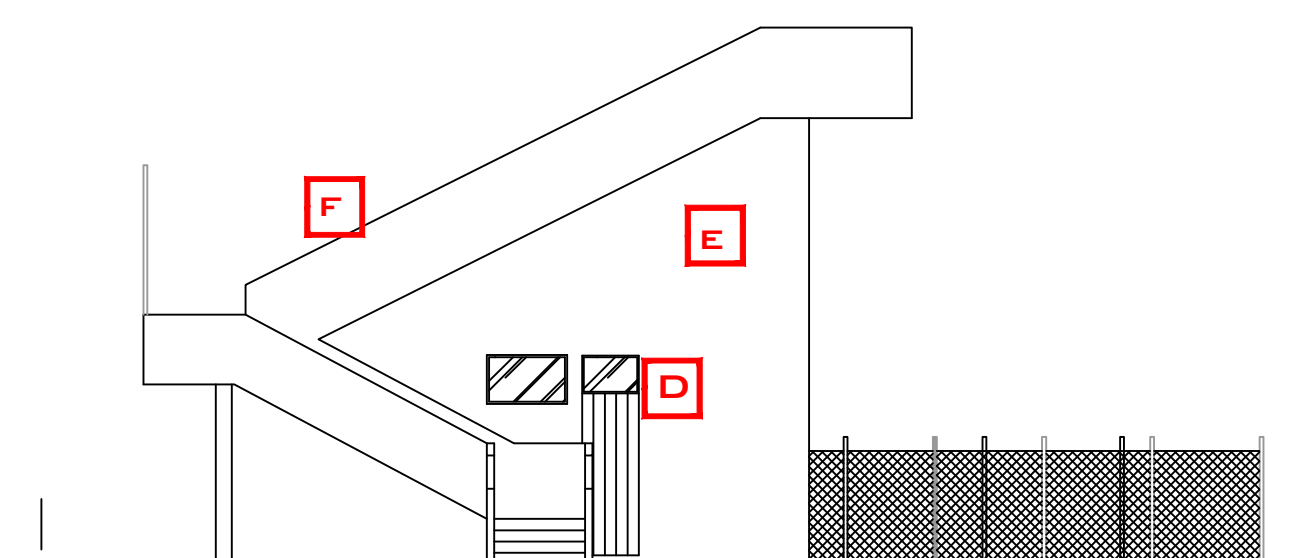

PIANTA PIANO TRIBUNA


(1:100)

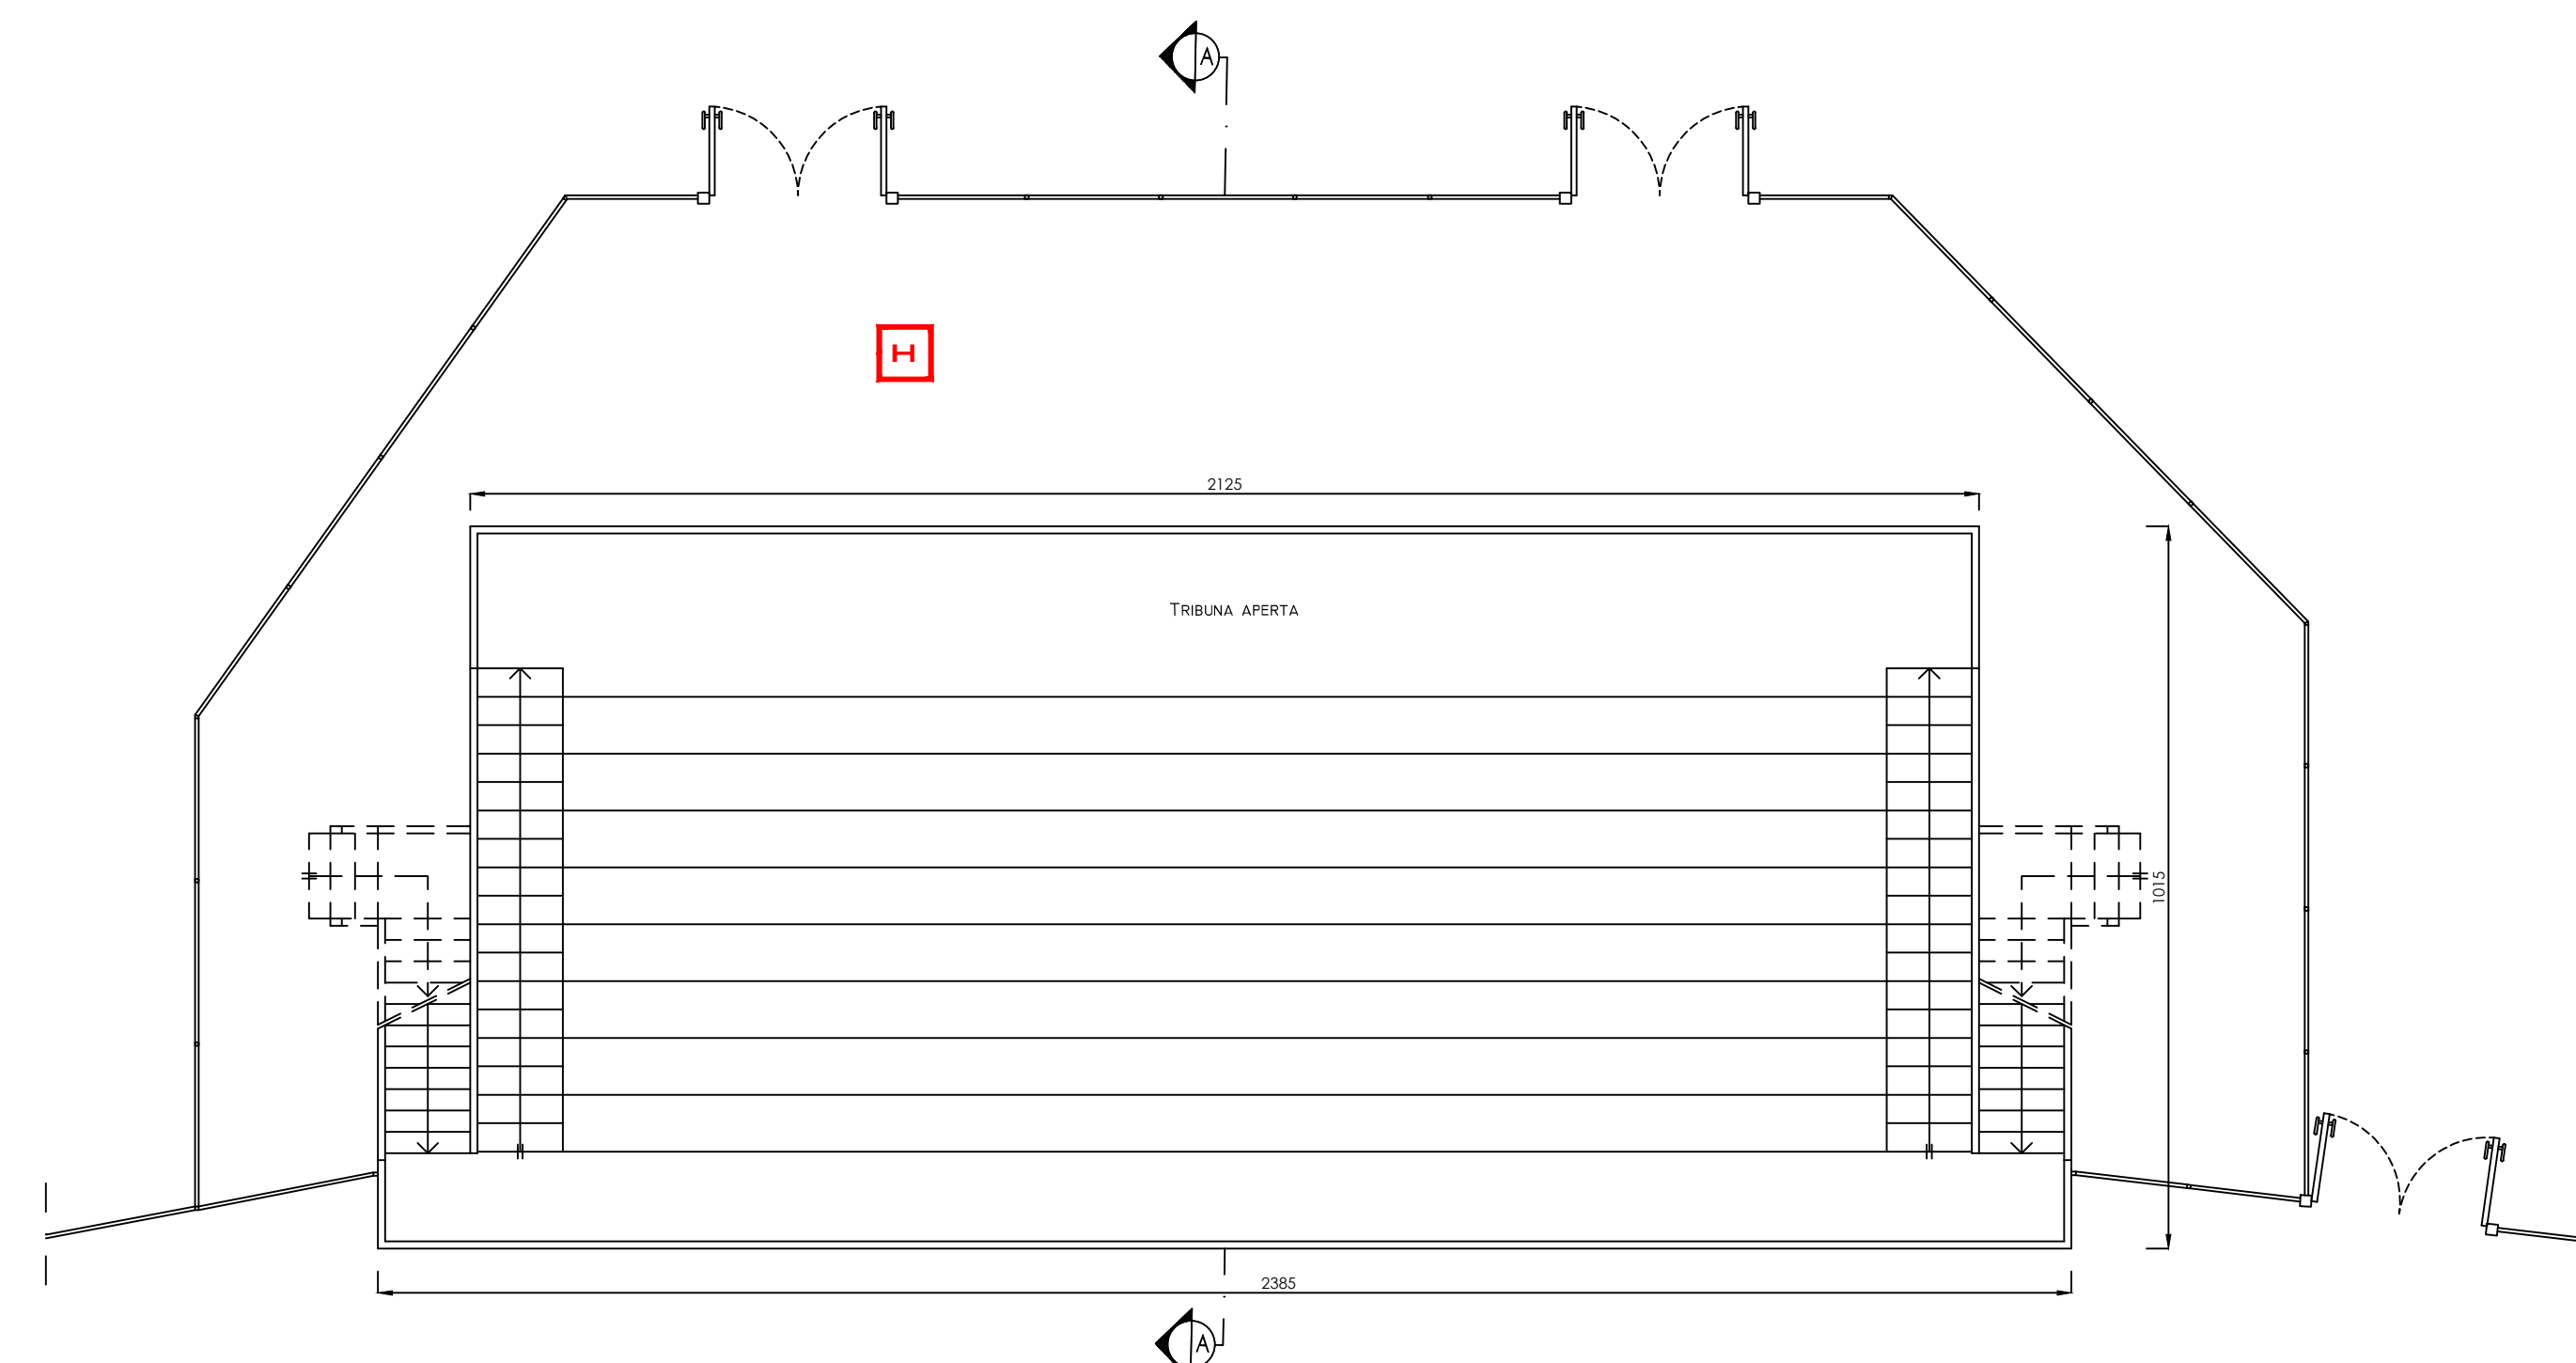

—RECINZIONE ESISTENTE



—TRIBUNE : ESTERNO

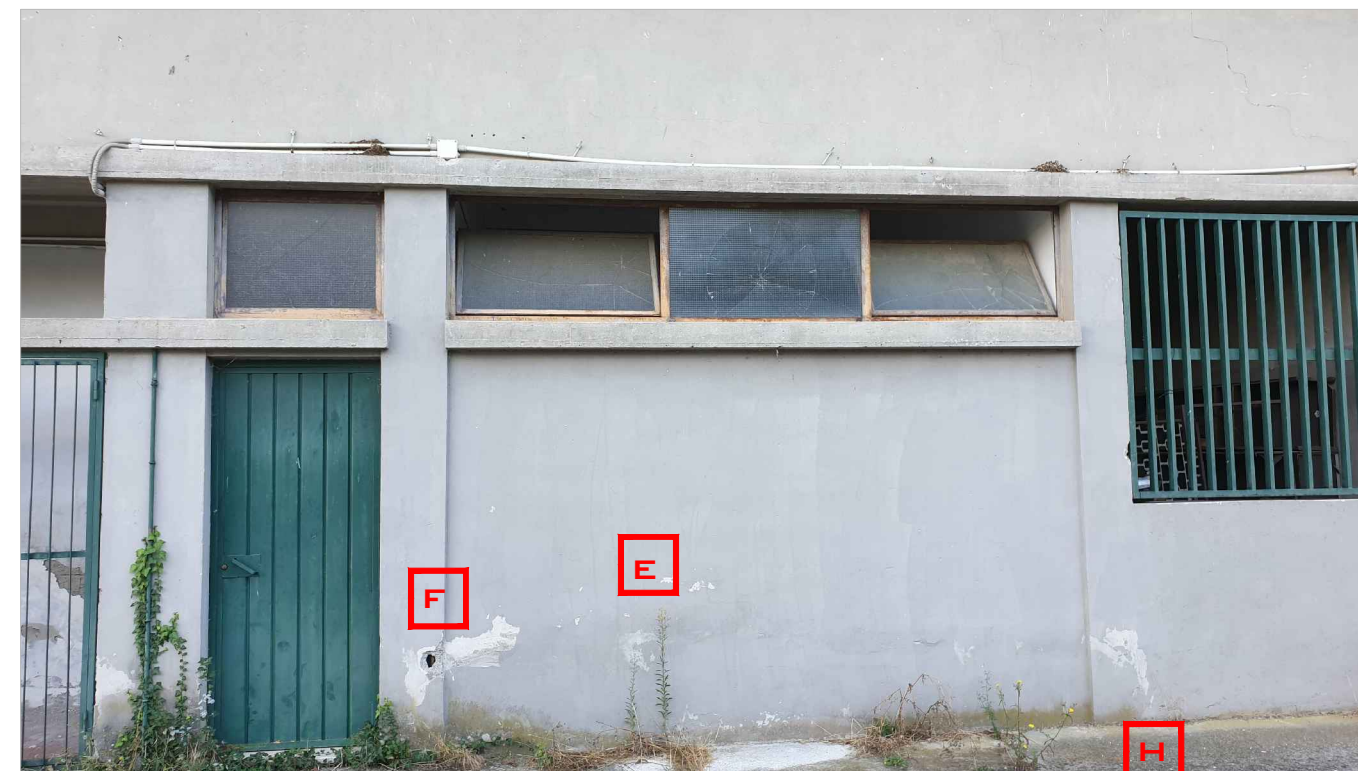

—TRIBUNE : INTERNO

CAMPO DA CALCIO E TRIBUNA
STATO DI FATTO E INTERVENTI PIANIFICATI

A	MANTO INERBITO USURATO. INTERVENTO: RIFACIMENTO MANTO E DEI CANALI DI IRRIGAZIONE AUTOMATICO	E	INTONACO INTERNO ED ESTERNO ANNALMATURO E RIFACIMENTO RIMOZIONE E RIFACIMENTO
B	ILLUMINAZIONE ESISTENTE. INTERVENTO: RIMOZIONE E RIFACIMENTO CON NUOVI ELEMENTI EFFICIENTI DOTATI DI RILASCIO TACCO E ACCUMULO.	F	DISTACCO COPPIRIFERO E RIFACIMENTO
C	REGINZIONE IN FERRO E RIFACIMENTO INTERVENTO: RIMOZIONE E SOSTITUZIONE CON NUOVA REGOLAZIONE	G	CANALI DI GRONDA E CANALI DANNEGGIATI INTERVENTI: RIMOZIONE E SOSTITUZIONE
D	INFISSI VETUSTI E ROVINATI INTERVENTO: RIMOZIONE E RIFACIMENTO	H	PAVIMENTAZIONI RIVESTIMENTI E MASSETTI ESTERNI ED INTERNI DANNEGGIATI INTERVENTO: RIFACIMENTO
		I	APPARECCHI IDRO-SANITARI DANNEGGIATI INTERVENTO: SOSTITUZIONE