


ALLEGATO A

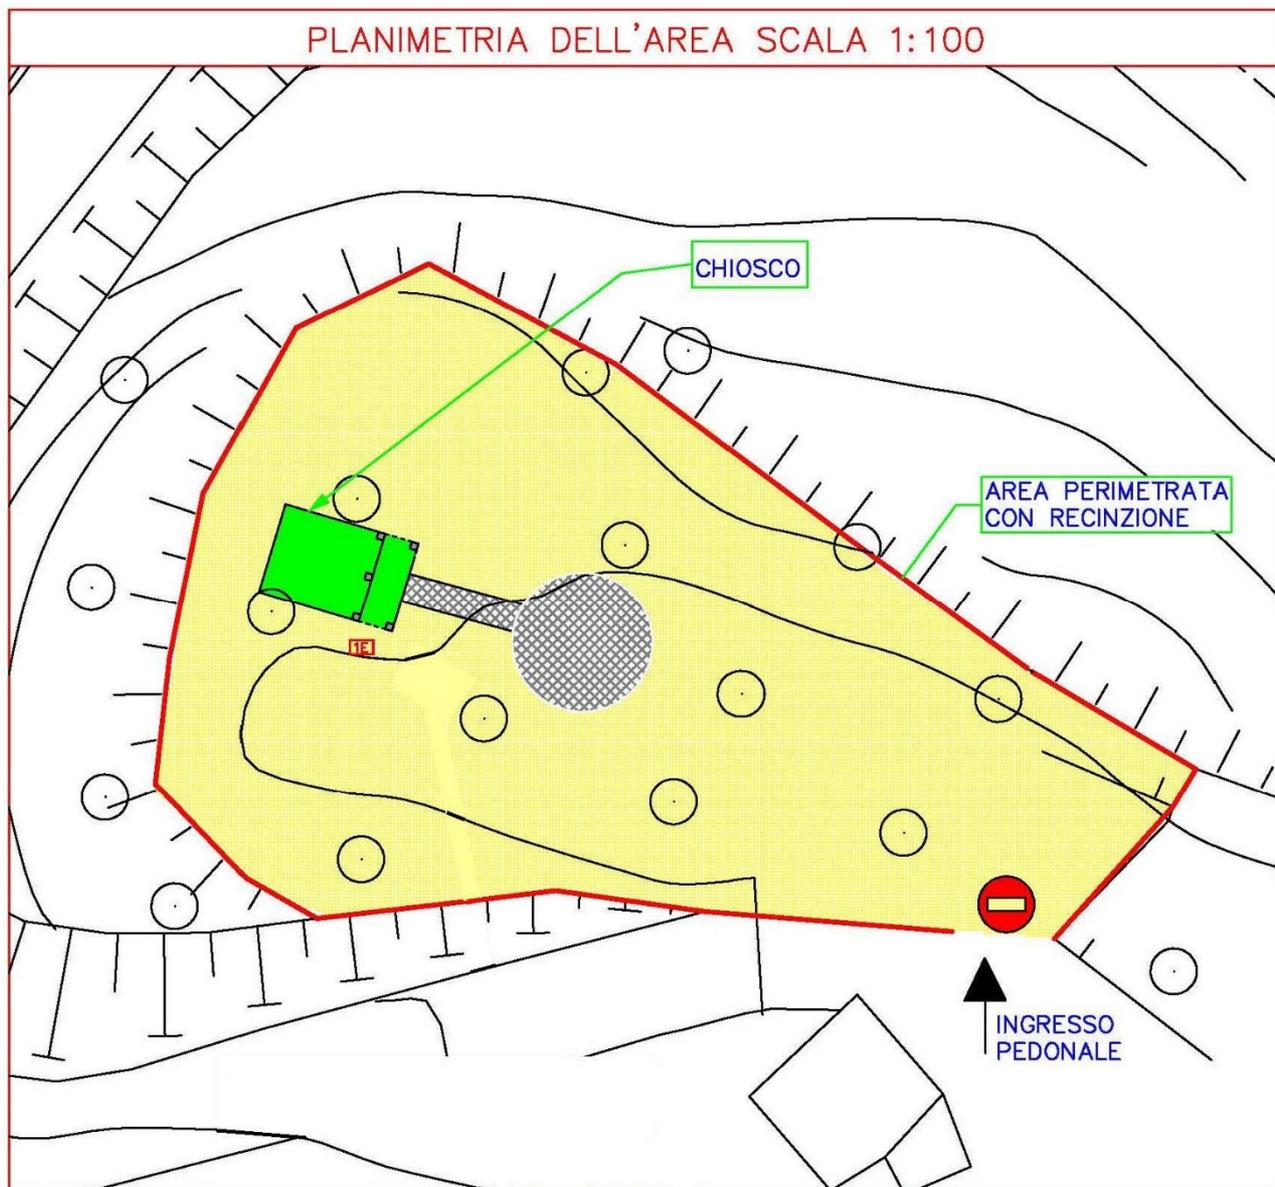


PLANIMETRIA

Scala 1:50



PLANIMETRIA STATO DI VARIANTE
Scala 1:100

- Calcio a 5
- Tennis

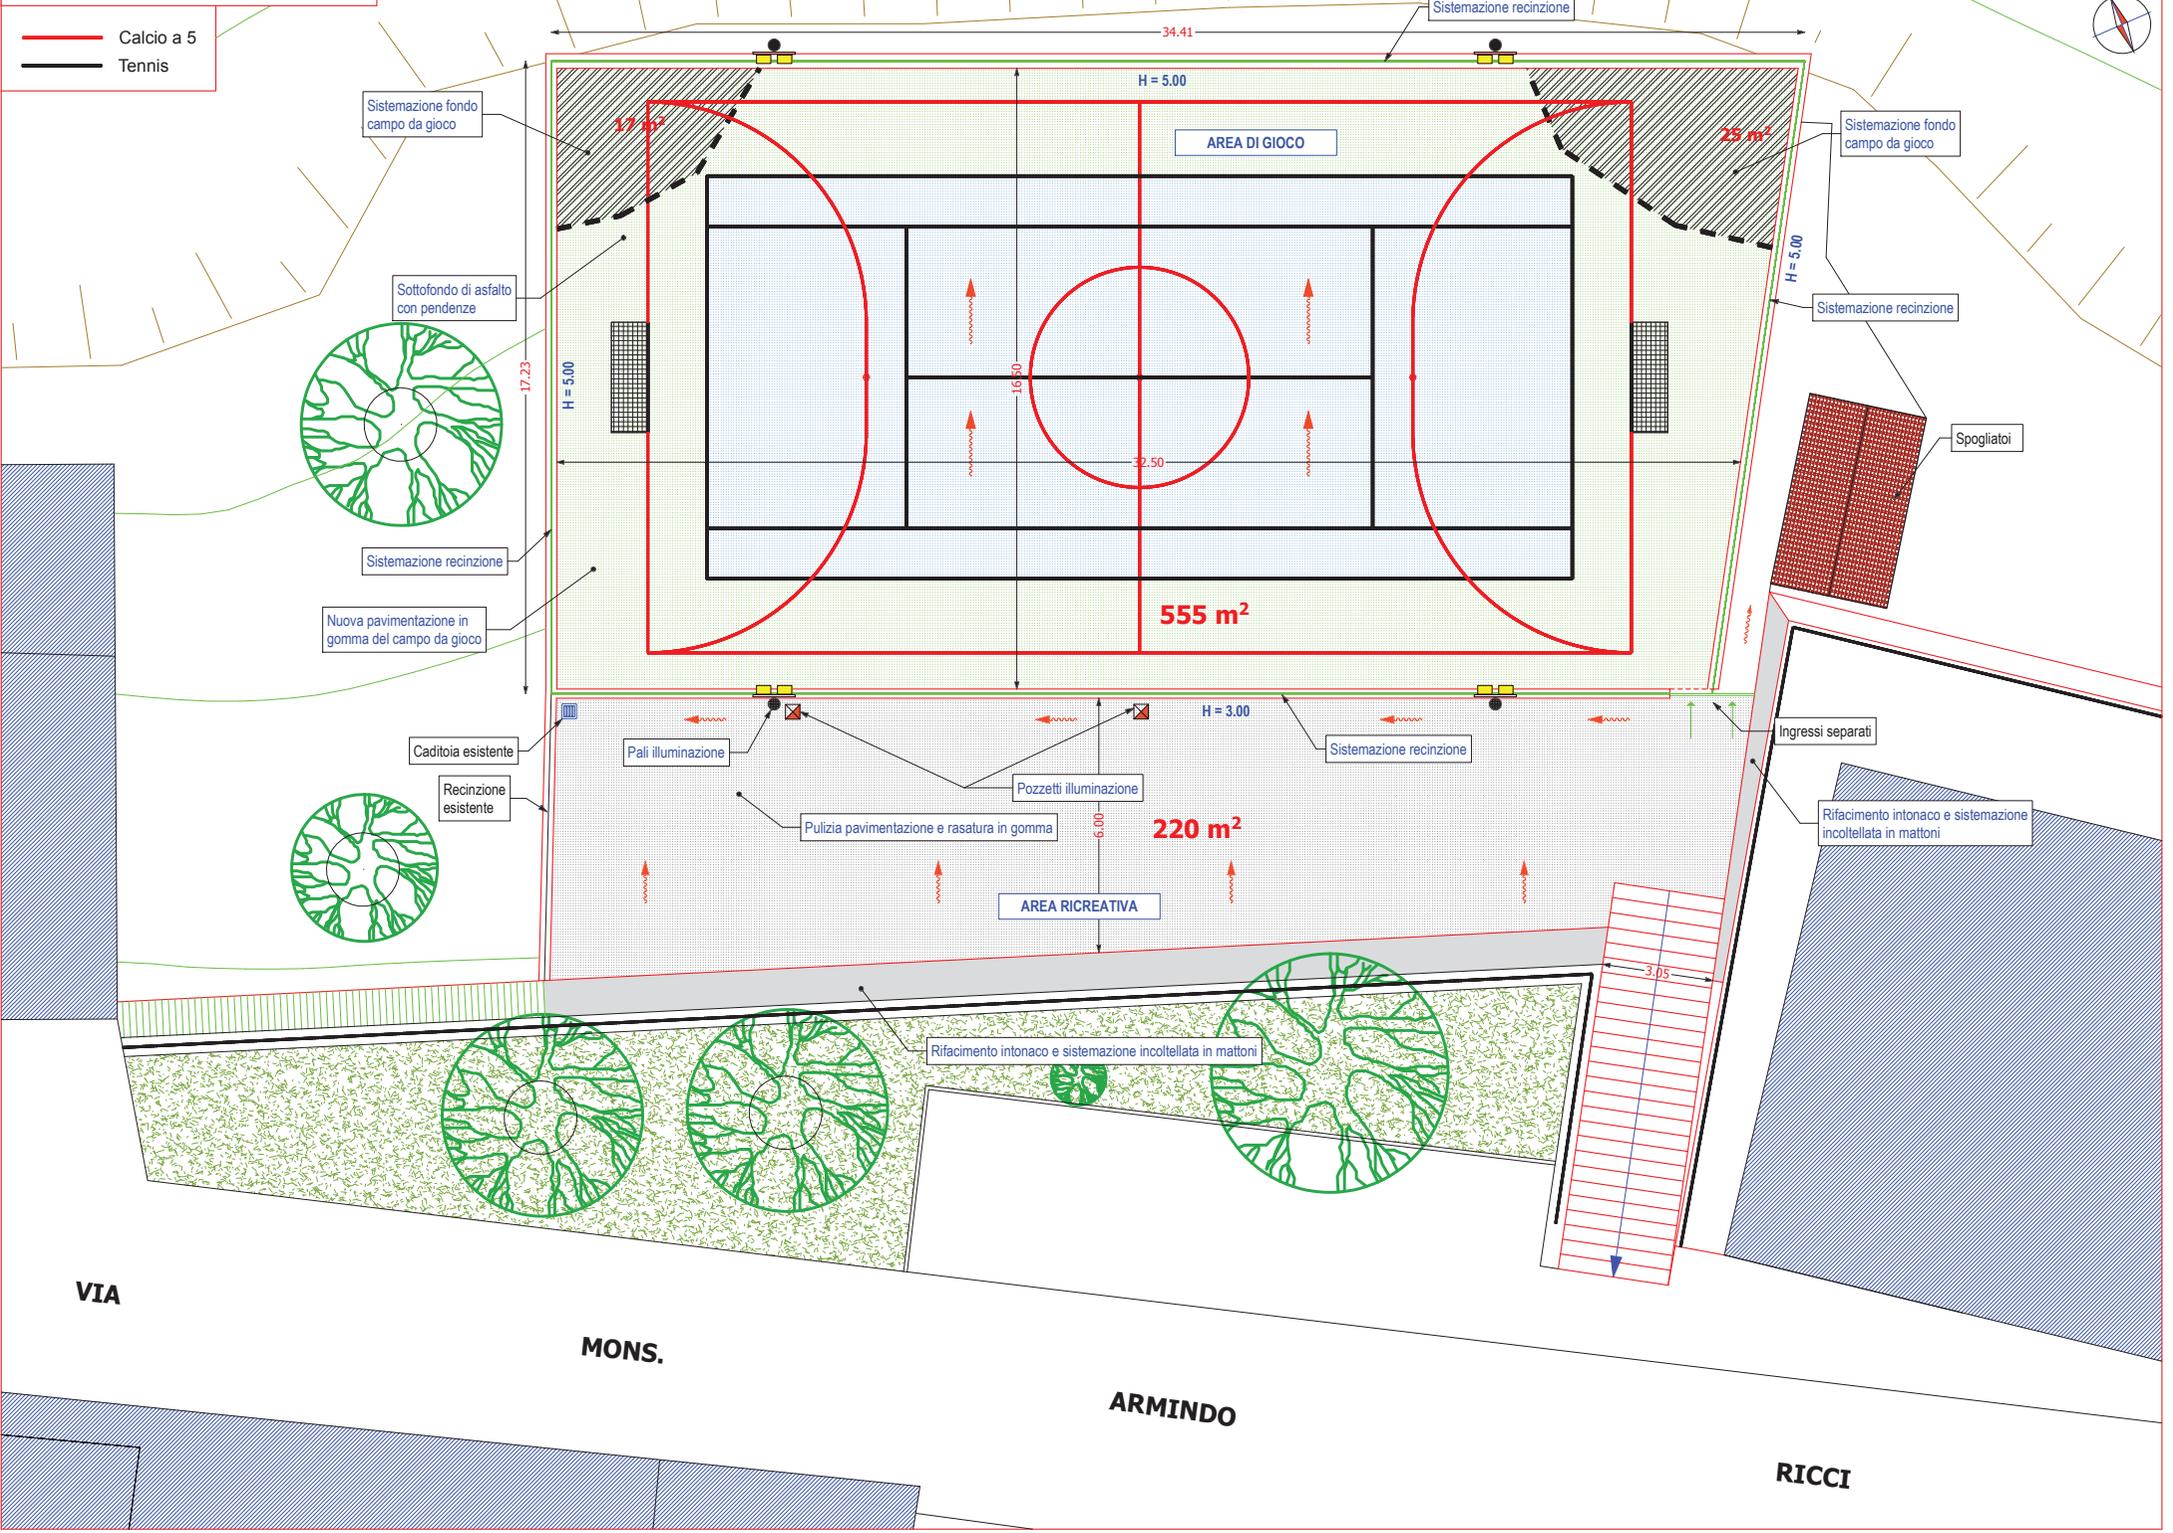

VIA

MONS.

ARMINDO

RICCI