


Stralcio Fg. 15 di Monte San Martino

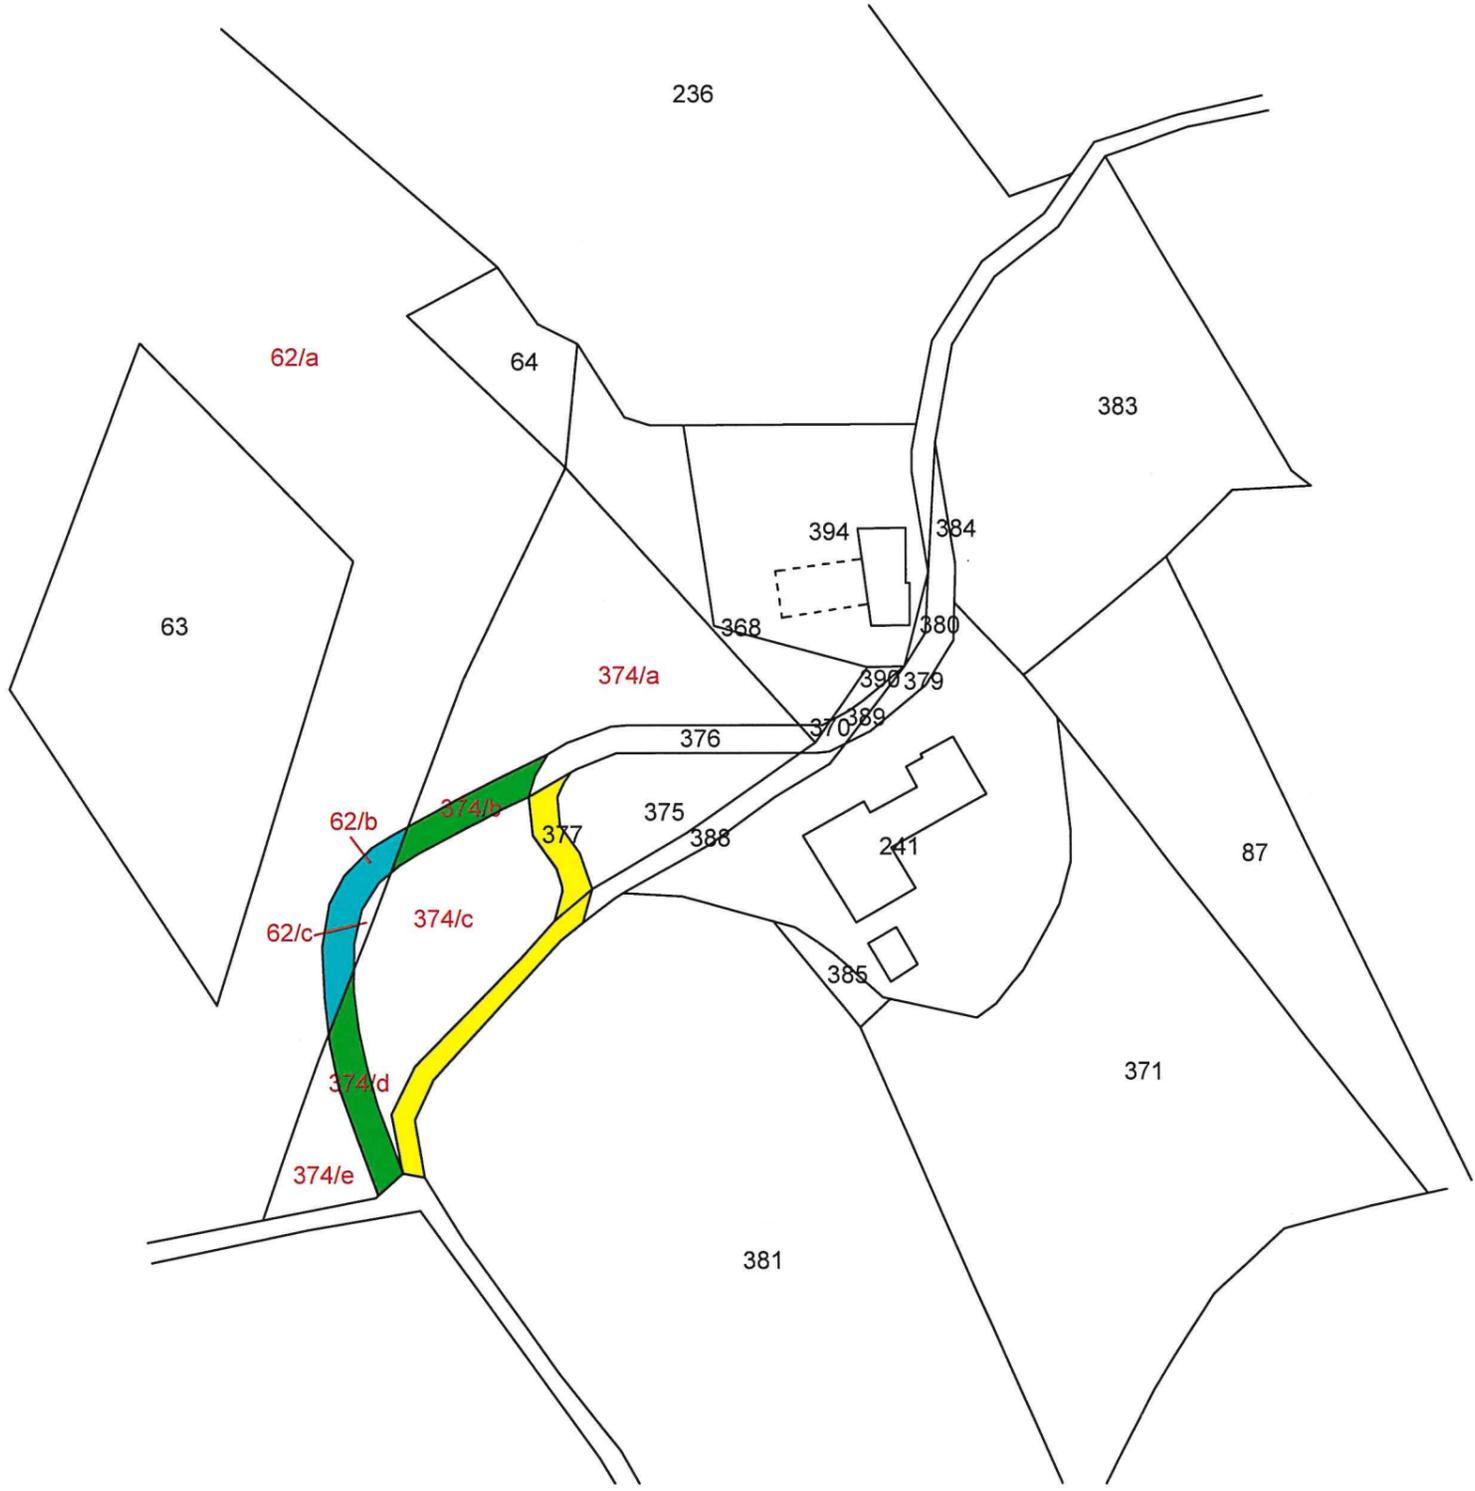

-  Porzione dell' Ente Comunale di Assistenza di Monte San Martino (circa 112 mq).
-  Porzione di strada vicinale (relitto stradale circa 216.00 mq) da cedere a Riccardi Roberta.
-  Porzione di strada su proprietà di Riccardi Arturo, Riccardi Roberta, Riccardi Gregorio (circa 209 mq) da cedere al comune di Monte San Martino.