




PLANIMETRIA CAMPO SPORTIVO - SCALA 1:200

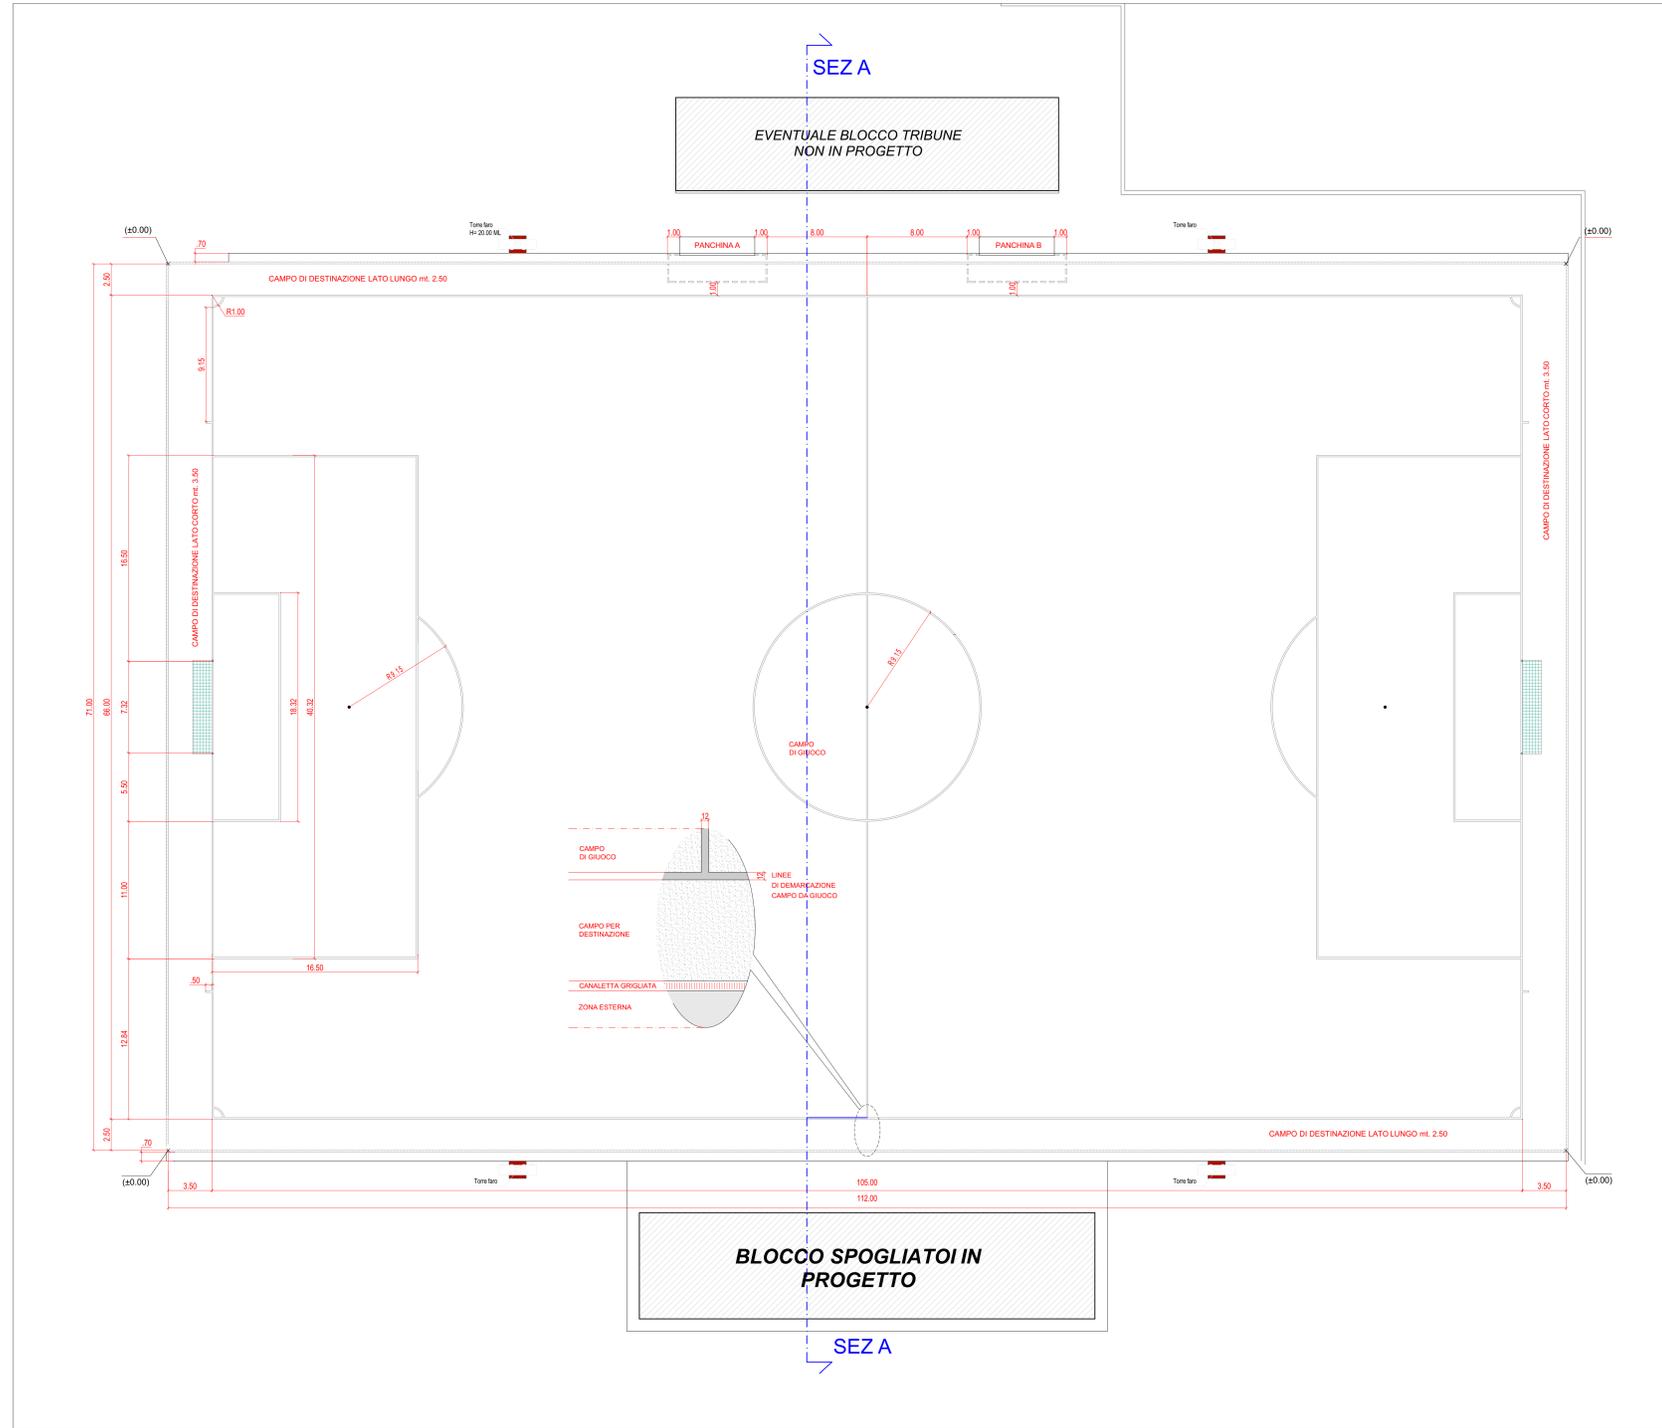

SEZIONE "A" CAMPO DA GIUOCO - SCALA 1:200

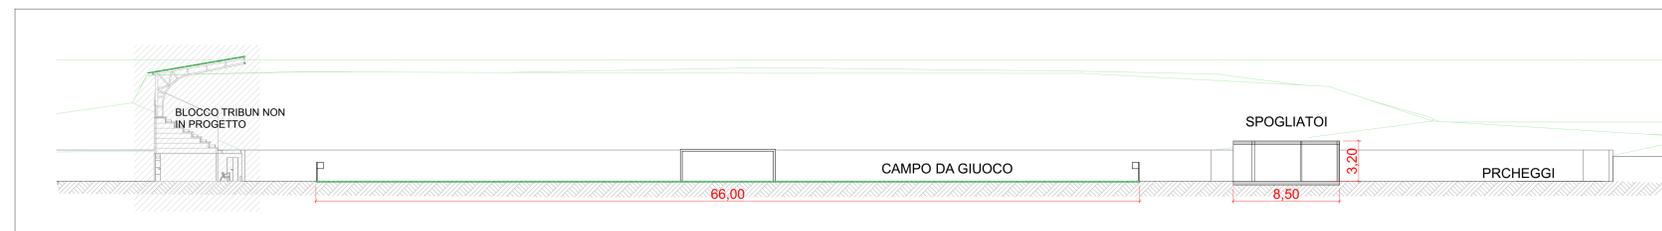

PLANIMETRIA SPOGLIATOI - SCALA 1:100

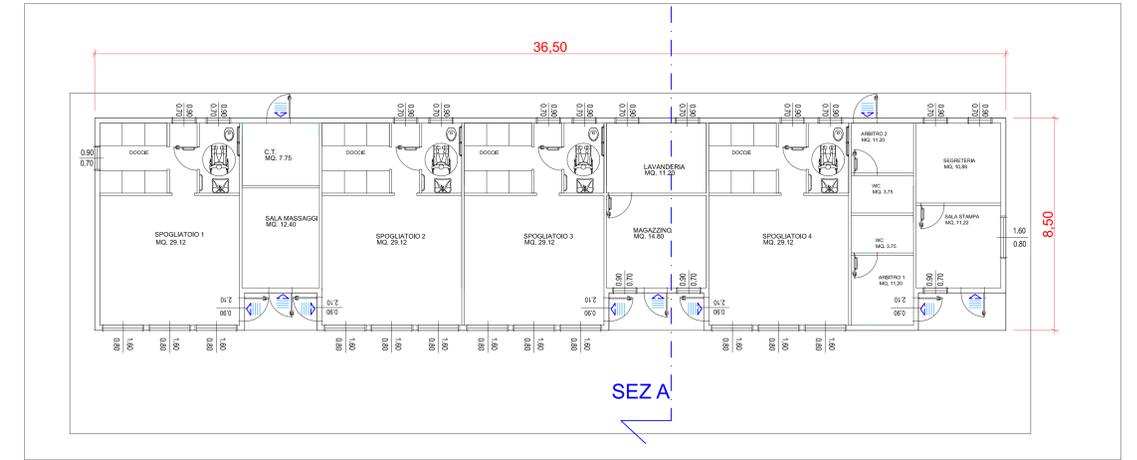

RENDER GENERALE CAMPO DA GIUOCO



COMUNE DI PETRIOLO Provincia di Macerata		
COMMITTENTE:	AMMINISTRAZIONE COMUNALE Piazza San Martino, 1 - 62014 Petriolo (MC) P. IVA 02286420438 Tel. +39 0733 550 601	
OGGETTO:	Nuovo Polo Sportivo STRALCIO 3 - CAMPO SPORTIVO	
UBICAZIONE:	Via dell'artigianato	
TAVOLA:	ELABORATO:	DATA:
AC2	PIANTE - SEZIONE	DICEMBRE 2018
PROGETTISTI:	PROGETTISTA Arch. Marco Quagliatini Via I Maggio 104 62018 Petriolo Piana (MC) tel/fax: 3393439966; +39 0733 550 601 P.E.C. marco.quagliatini@architettoquagliatini.it; marcoquagliatini@gmail.com P.I. 078420438 - C.F. 02286420438 www.marcoquagliatini.com	
R.U.P.:	 	
PROGETTO DI FATTIBILITA' TECNICA E ECONOMICA		