


INQUADRAMENTO

ORTOFOTOCARTA - SCALA 1:5000




STRALCIO PRG VIGENTE - SCALA 1:5000

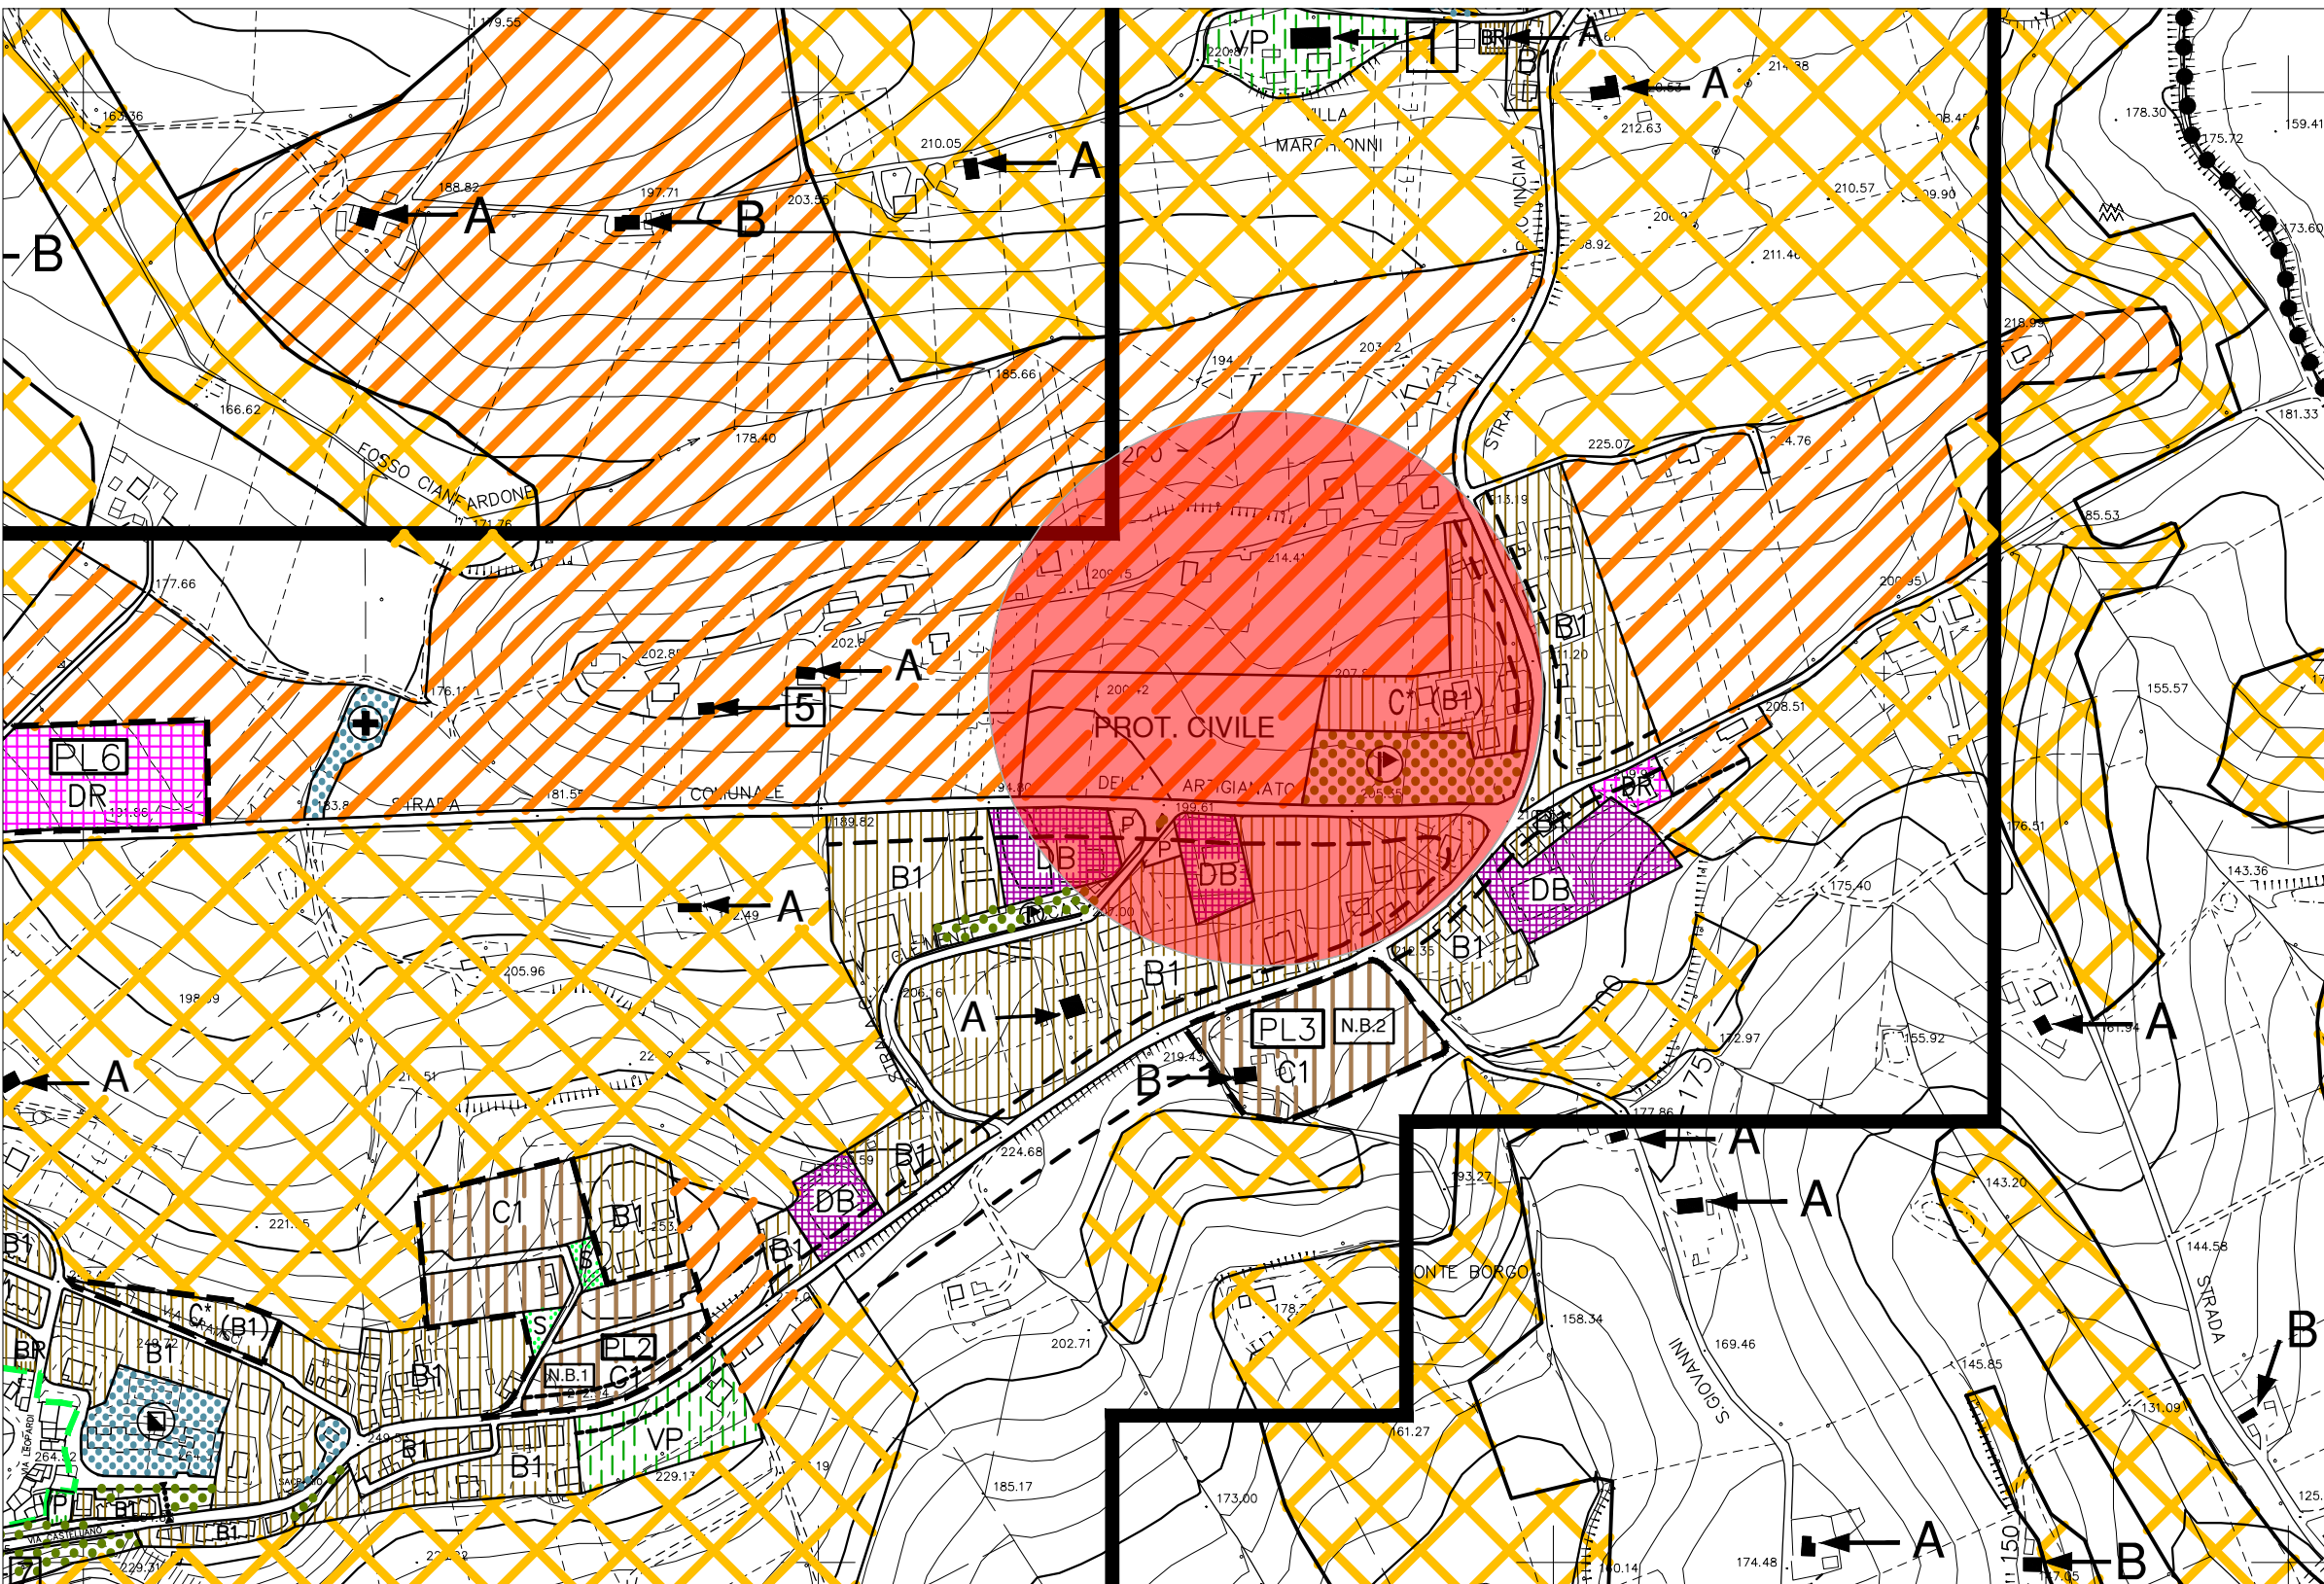

LEGENDA			ART.	N.T.A.	REF.	SIMBOLOGIA
LIMITI AMMINISTRATIVI COMUNALI						
LIMITI VALORIZZAZIONE TAVOLE 12000						
PERCORSI PEDONALI						
DIVIETI DI ACCESSI CARRABILI						
LIMITI DI EDIFICABILITA' STRADALE						
LIMITI VINCOLI AMBIENTALI						
ZONIZZAZIONI						
LIMITI INTERVENTI URBANISTICI PREVENTIVI						
RIFERIMENTO E NUMERO ORDINE PIANI URBANISTICI						
RIFERIMENTO SOTTOZZIONE						
ZONE RESIDENZIALI						
DI INTERESSE PUBBLICO						
DI RILANCIAMENTO E RISTRUTTURAZIONE						
DI COMPLETAMENTO DI ESPANSIONE						
ZONE PRODUTTIVE						
DI COMPLETAMENTO						
ARTIGIANALI						
INDUSTRIALI						


LEGENDA			ART.	N.T.A.	REF.	SIMBOLOGIA
LIMITI AMMINISTRATIVI COMUNALI						
LIMITI VALORIZZAZIONE TAVOLE 12000						
PERCORSI PEDONALI						
DIVIETI DI ACCESSI CARRABILI						
LIMITI DI EDIFICABILITA' STRADALE						
LIMITI VINCOLI AMBIENTALI						
ZONIZZAZIONI						
LIMITI INTERVENTI URBANISTICI PREVENTIVI						
RIFERIMENTO E NUMERO ORDINE PIANI URBANISTICI						
RIFERIMENTO SOTTOZZIONE						
ZONE RESIDENZIALI						
DI INTERESSE PUBBLICO						
DI RILANCIAMENTO E RISTRUTTURAZIONE						
DI COMPLETAMENTO DI ESPANSIONE						
ZONE PRODUTTIVE						
DI COMPLETAMENTO						
ARTIGIANALI						
INDUSTRIALI						

PLANIMETRIA STRALCI FUNZIONALI - SCALA 1:2000

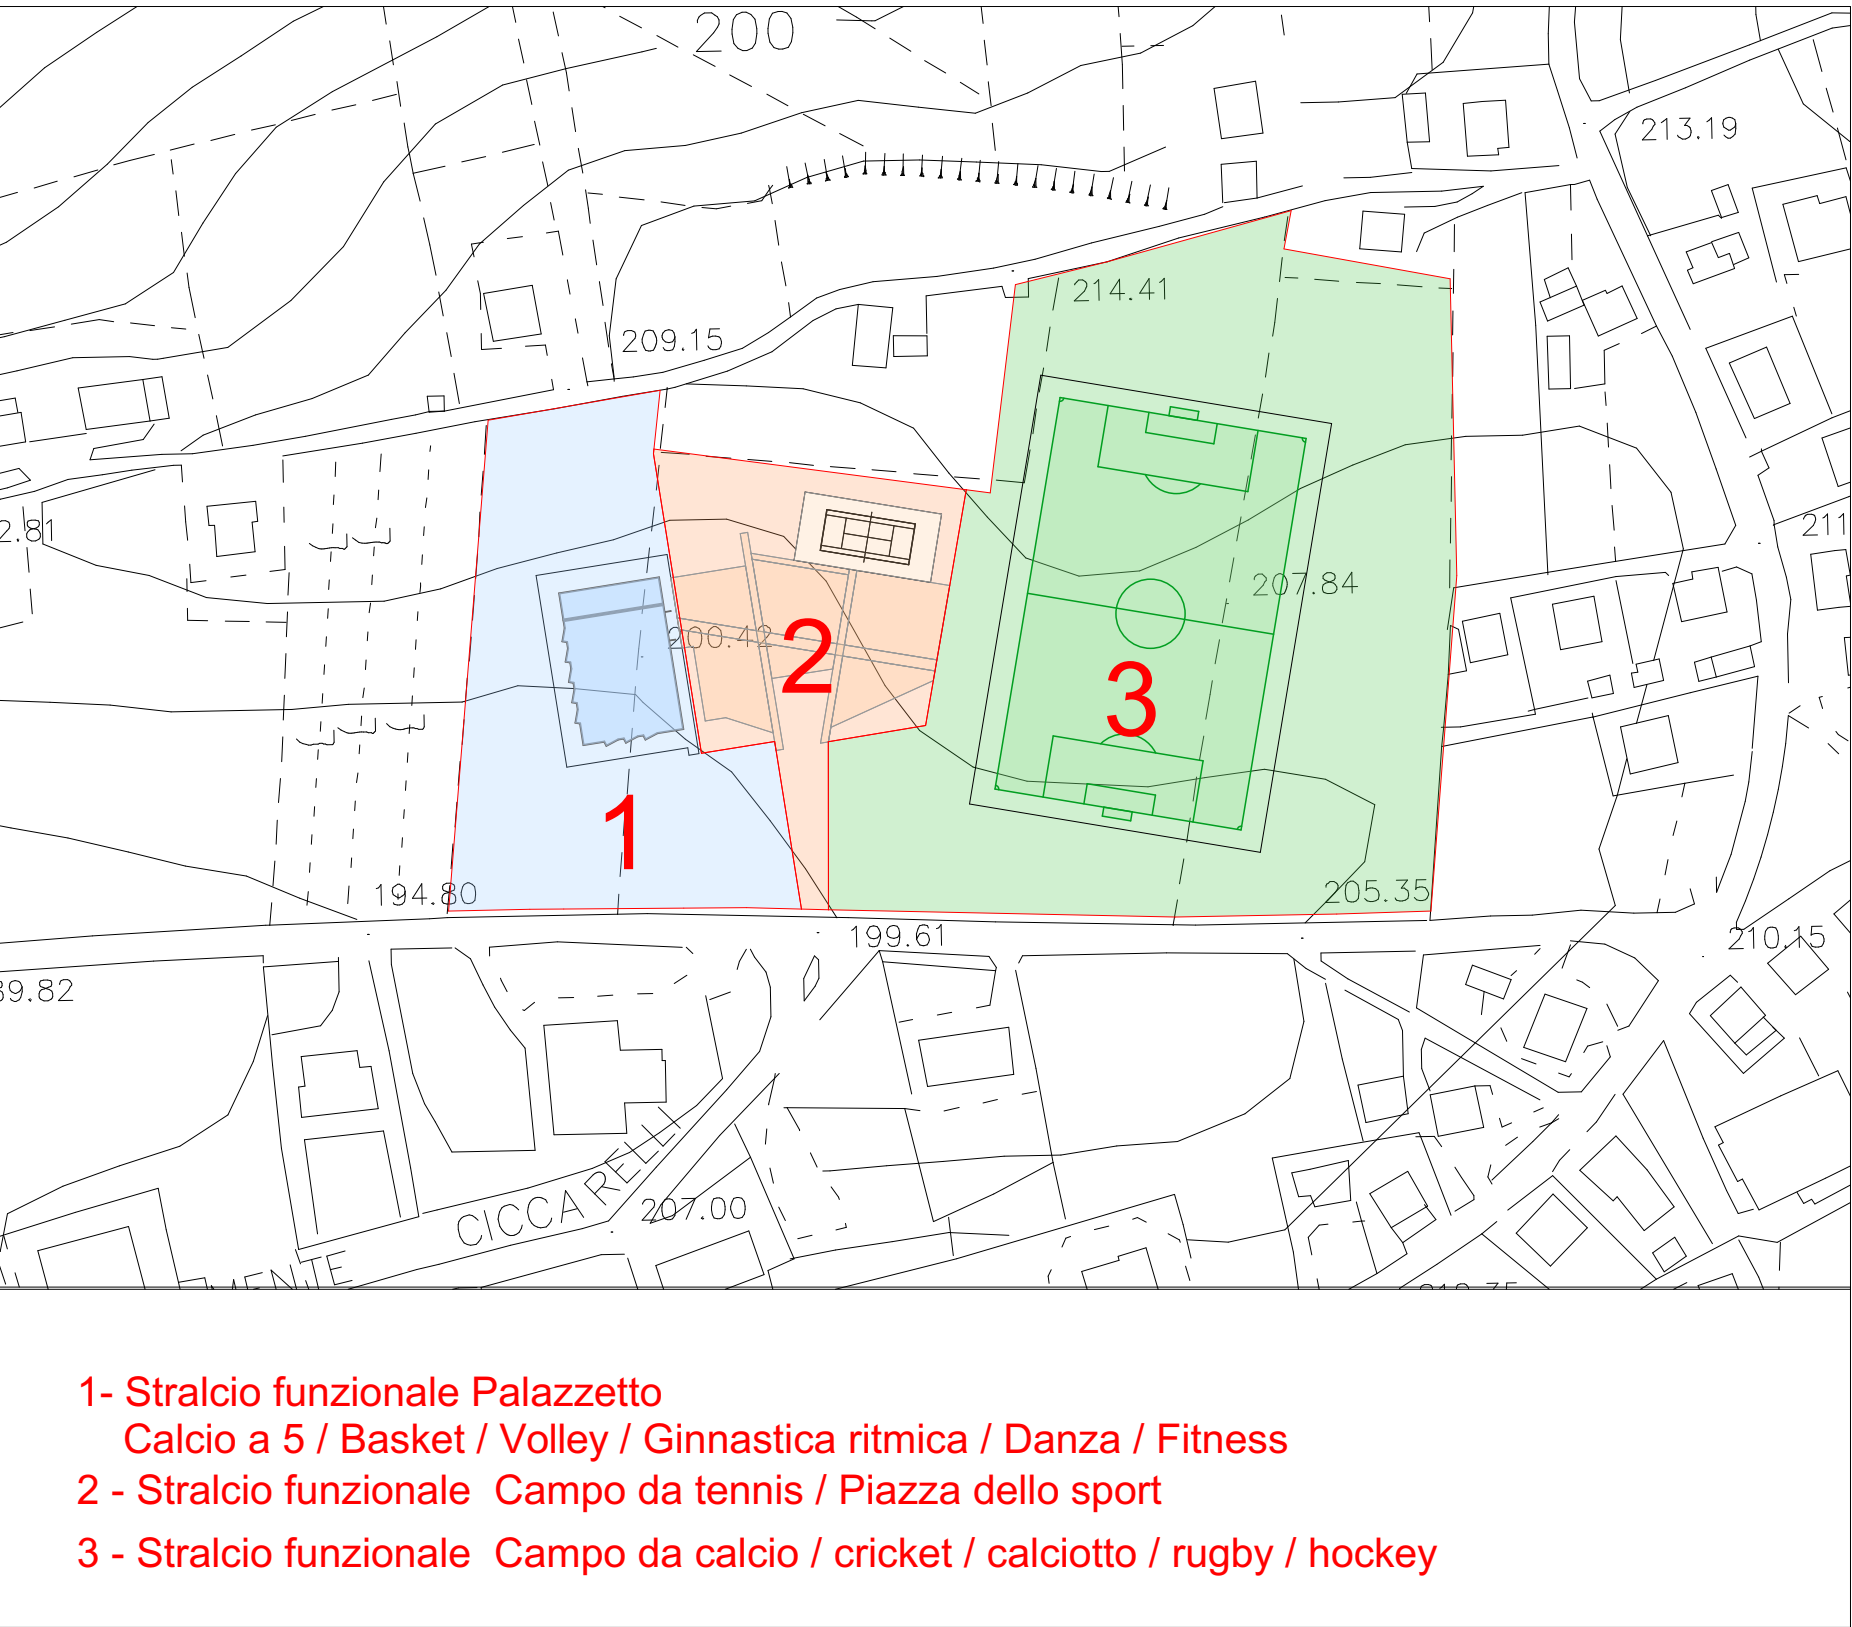


PROGETTO

ESTRATTO DI MAPPA E STRALCIO DI PROGETTO - SCALA 1:2000

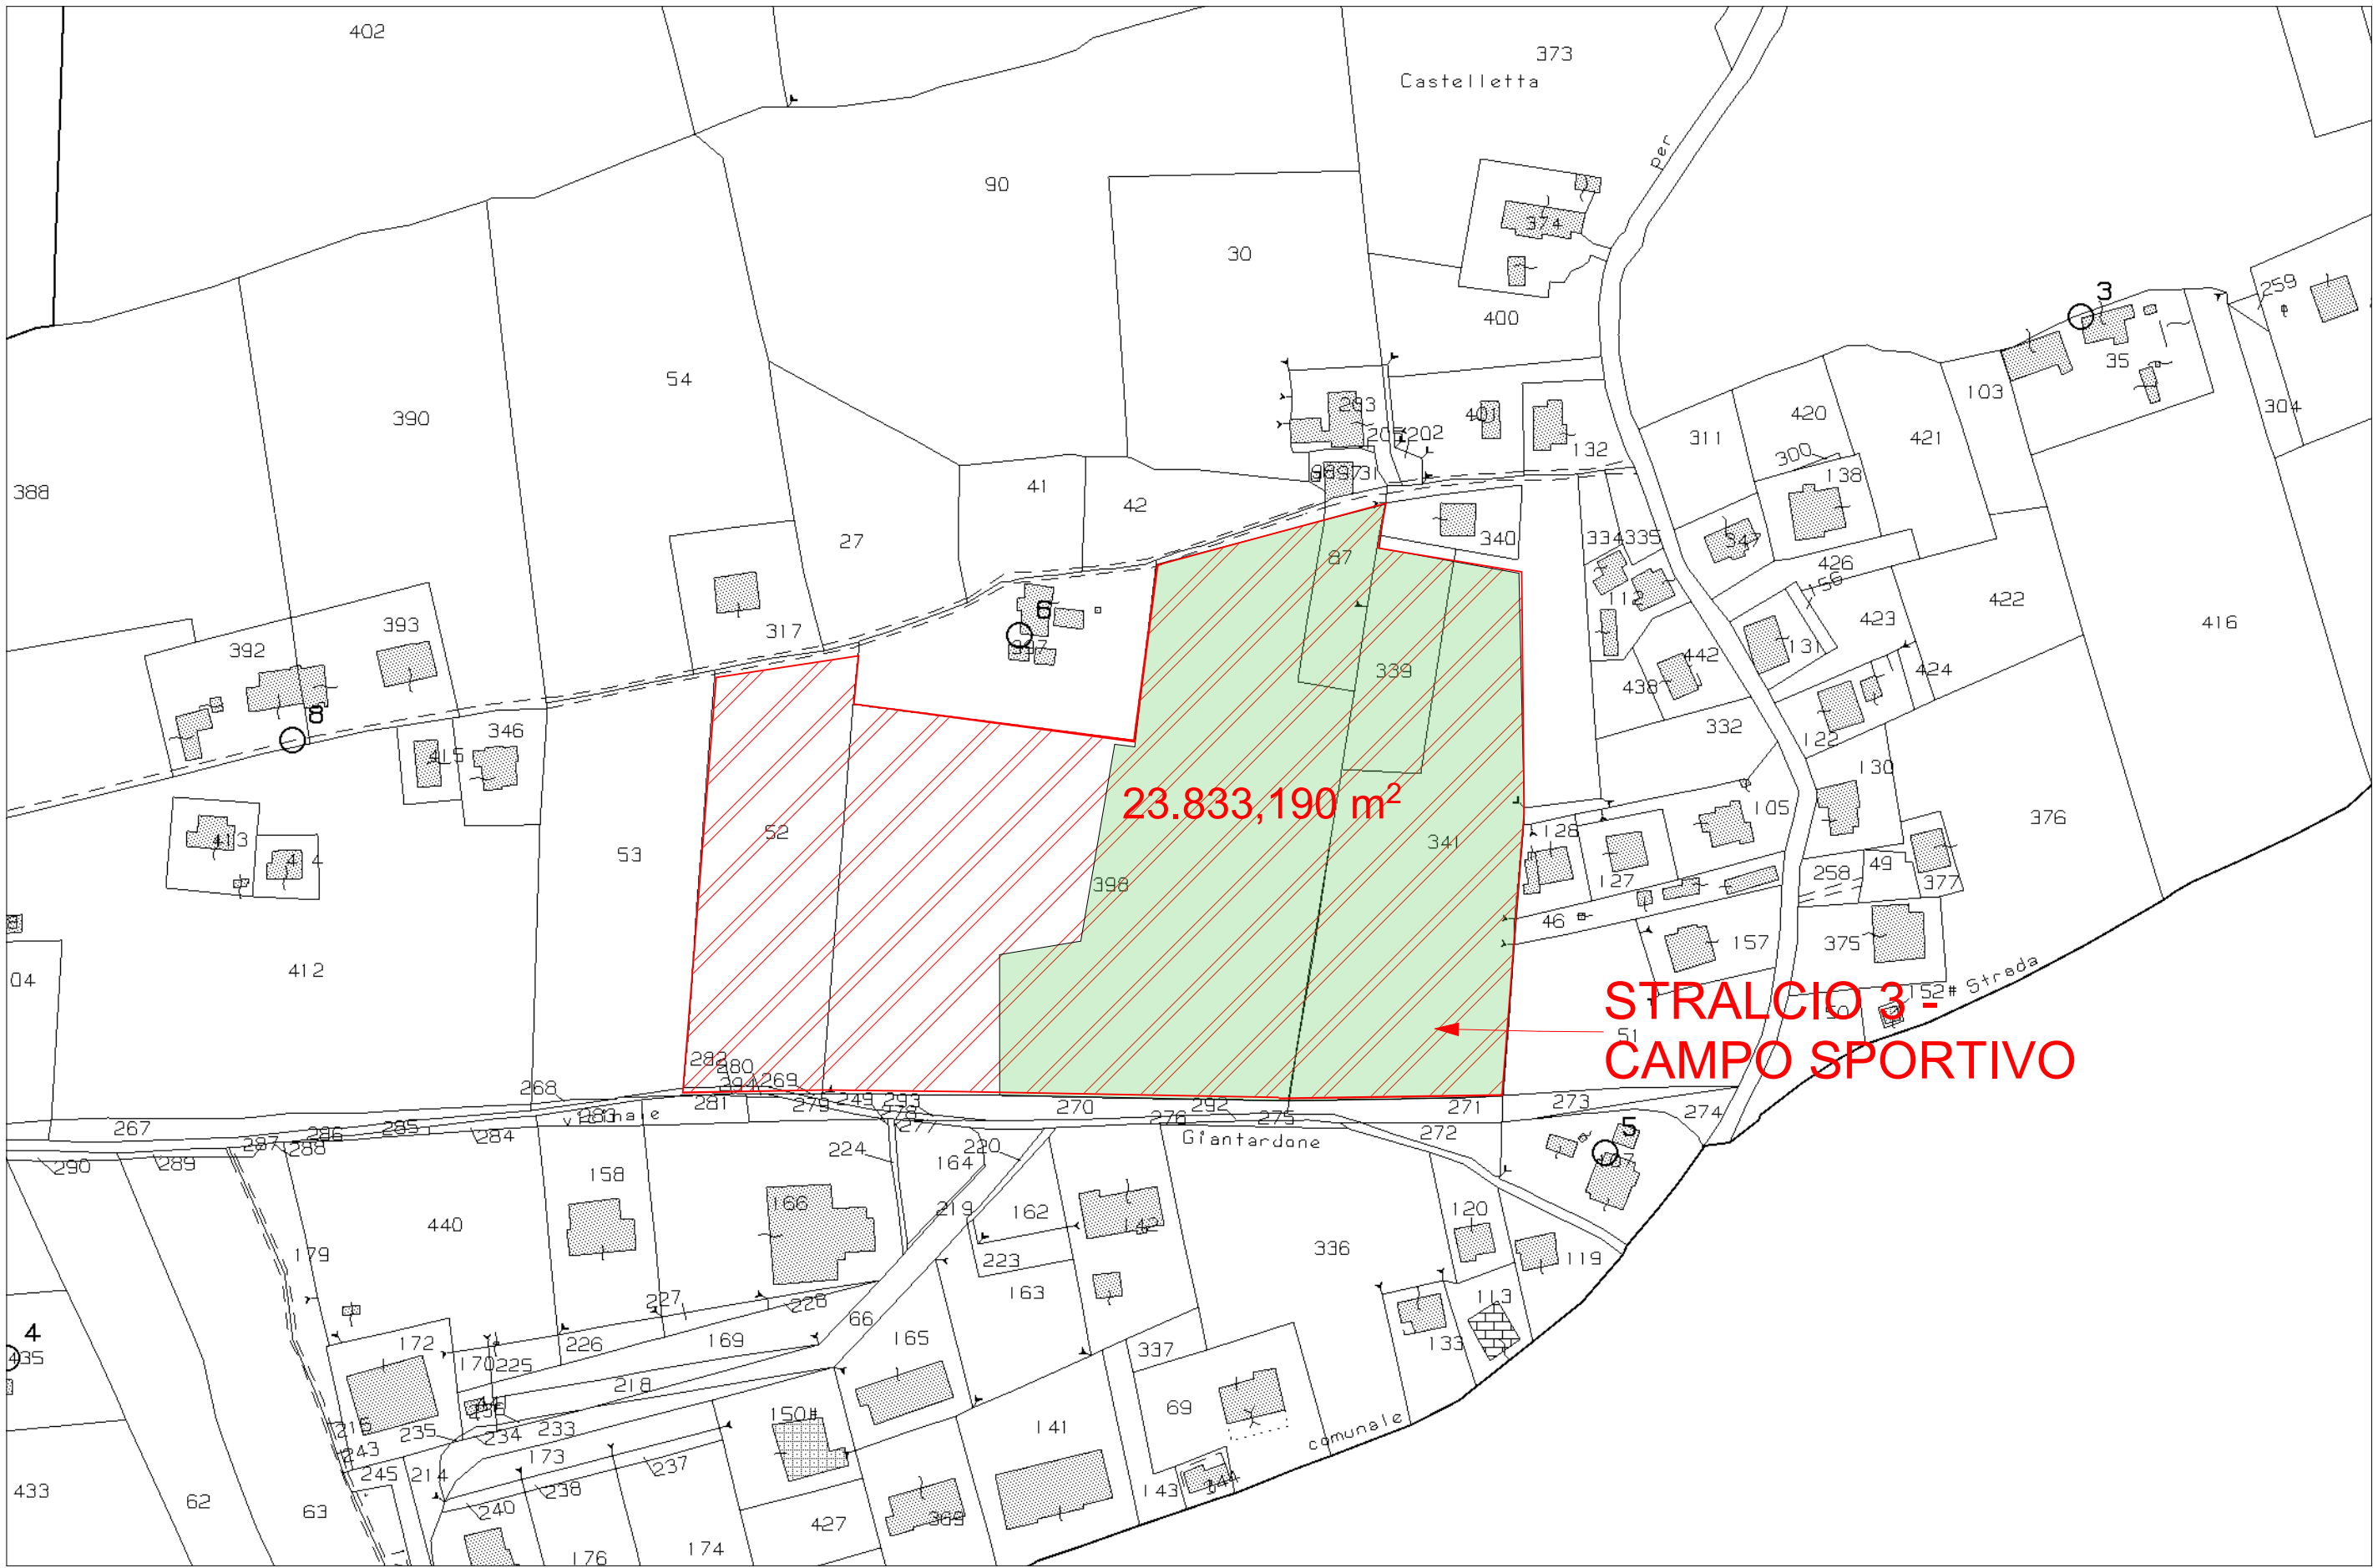


Masterplan generale - SCALA 1:1000

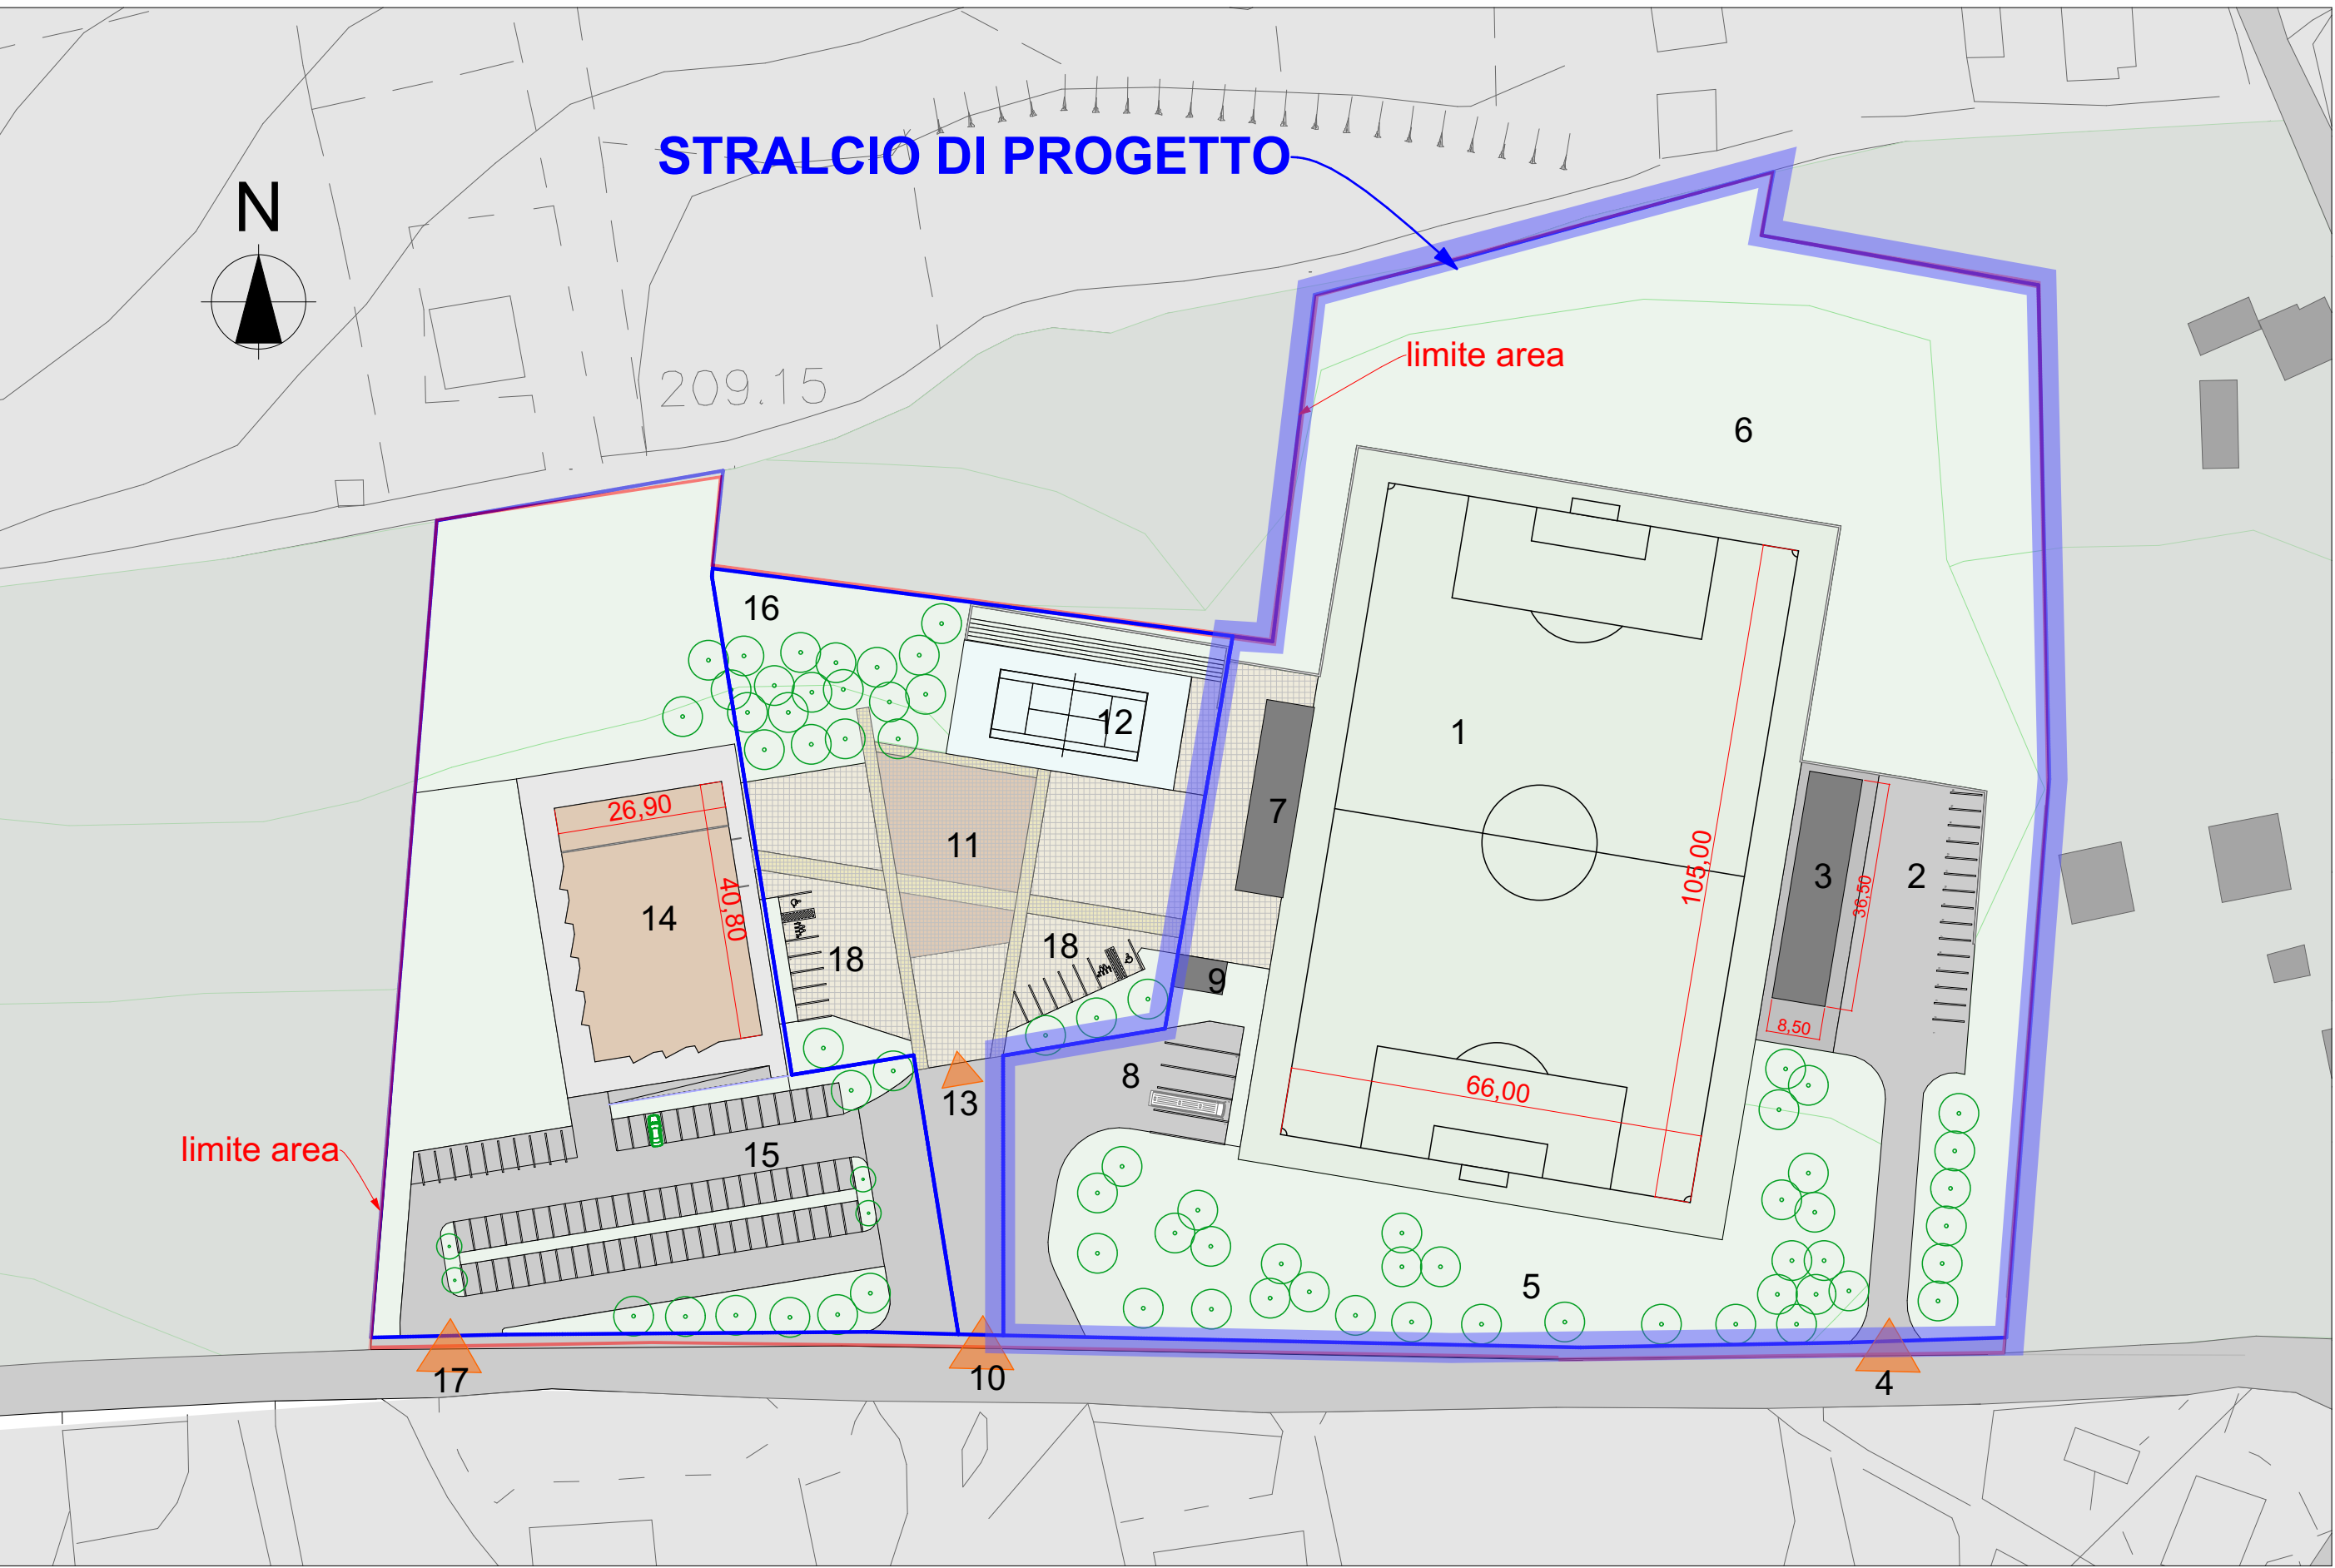


Legenda

Divisione stralci funzionali
1 - Campo sportivo
2 - Parcheggio atleti
3 - Spogliatoi/servizi
4 - Accesso3 Atleti
5 - Area filtro verde a valle
6 - Area filtro verde a monte
7 - Tribuna / spogliatoi capo tennis / servizi bar
8 - Sosta Bus
9 - Biglietteria
10 - Accesso principale
11 - Piazza dello sport
12 - Campo Tennis
13 - Ingresso area sportiva
14 - Palestra polifunzionale
15 - Parcheggi palestra
16 - Boschetto
17 - Accesso 2 / parcheggio palestra
18 - Parcheggi interni


Modellazione tridimensionale vista d'insieme

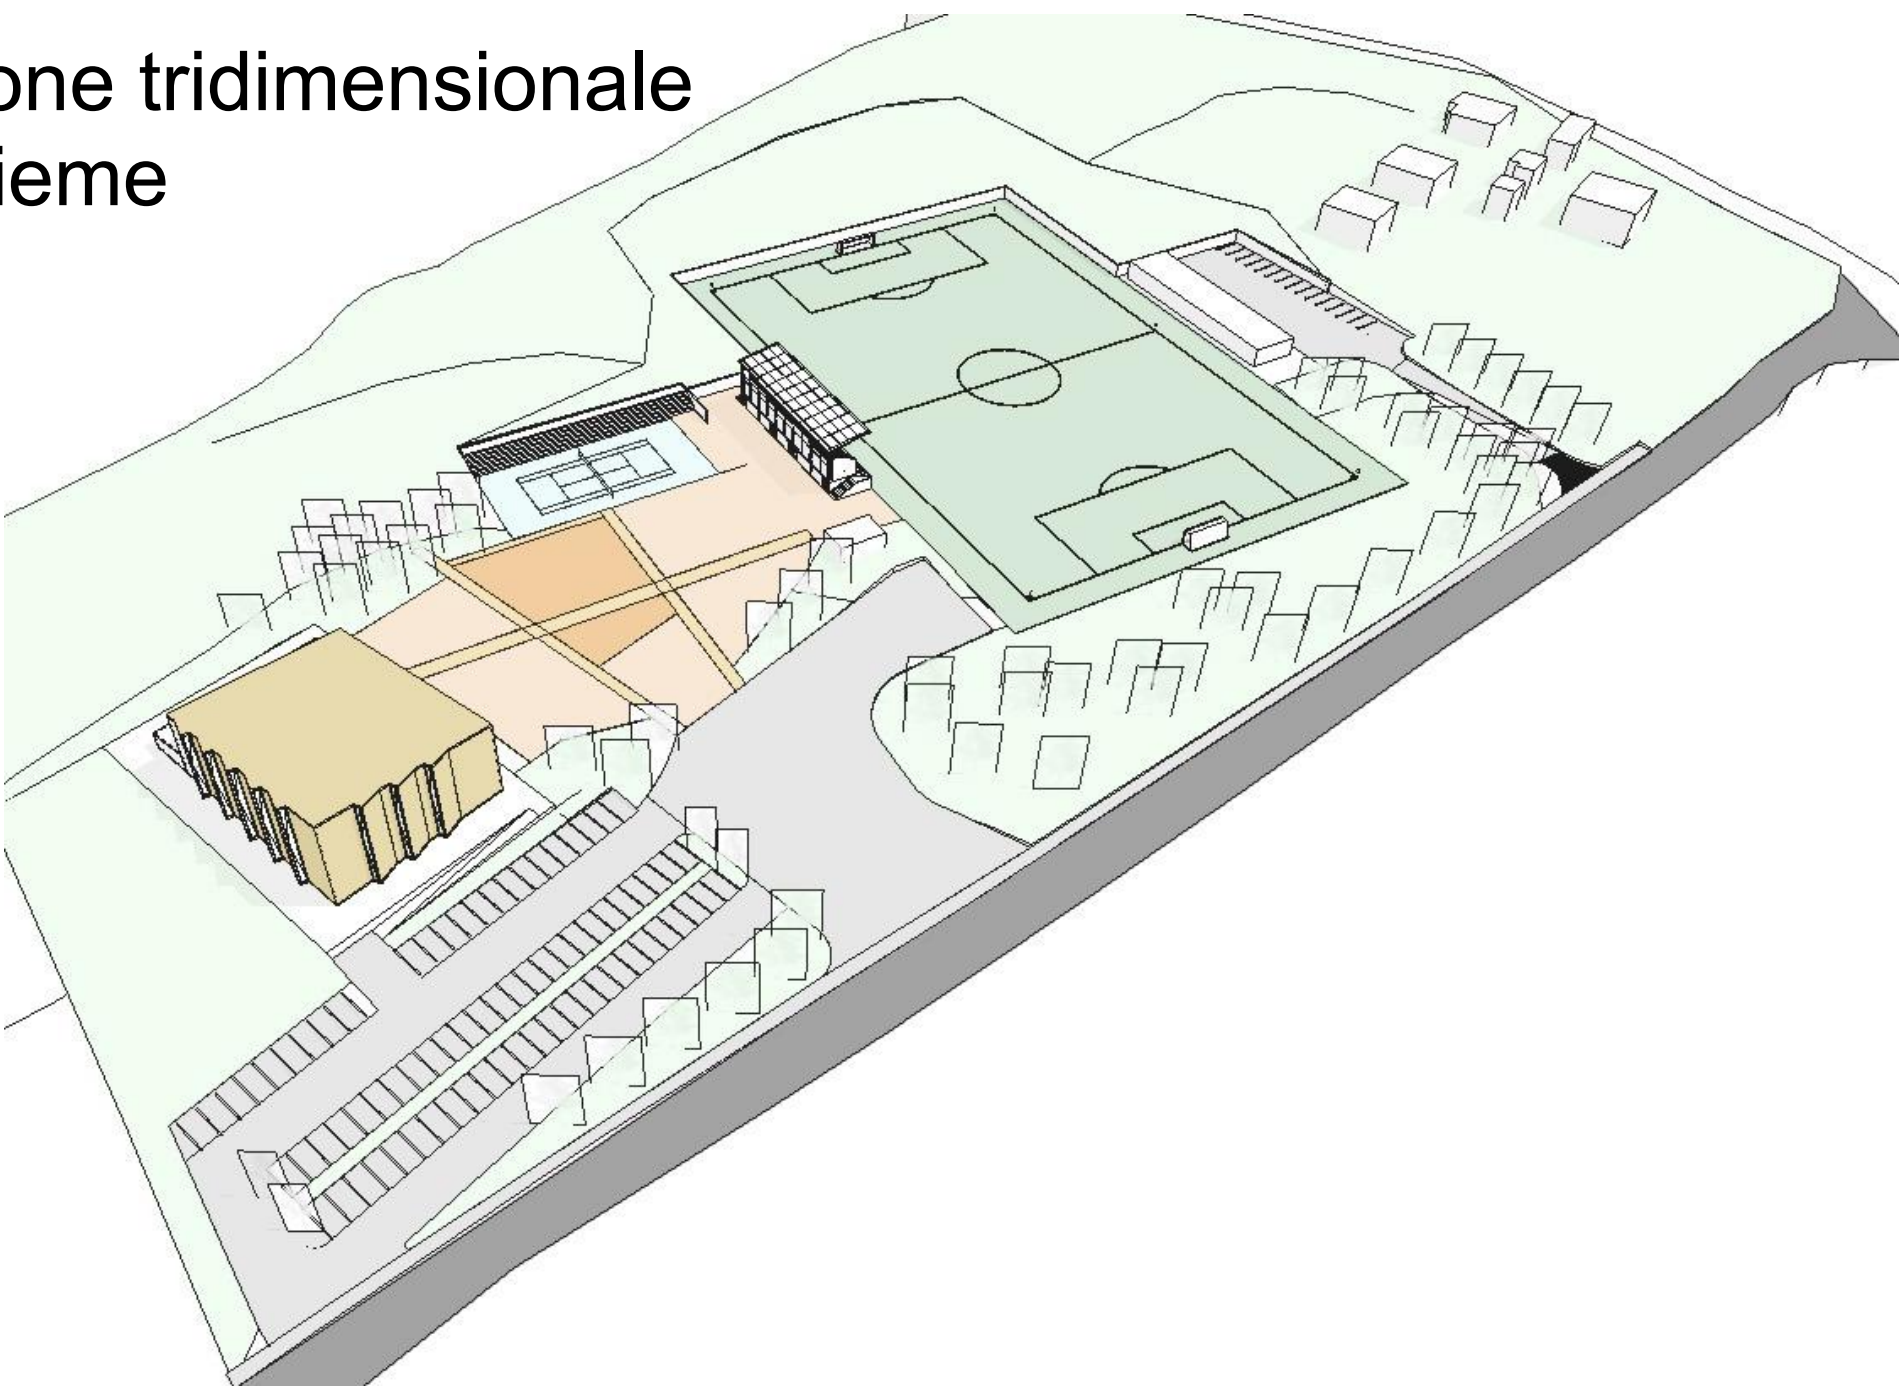


Render - vista sul campo sportivo

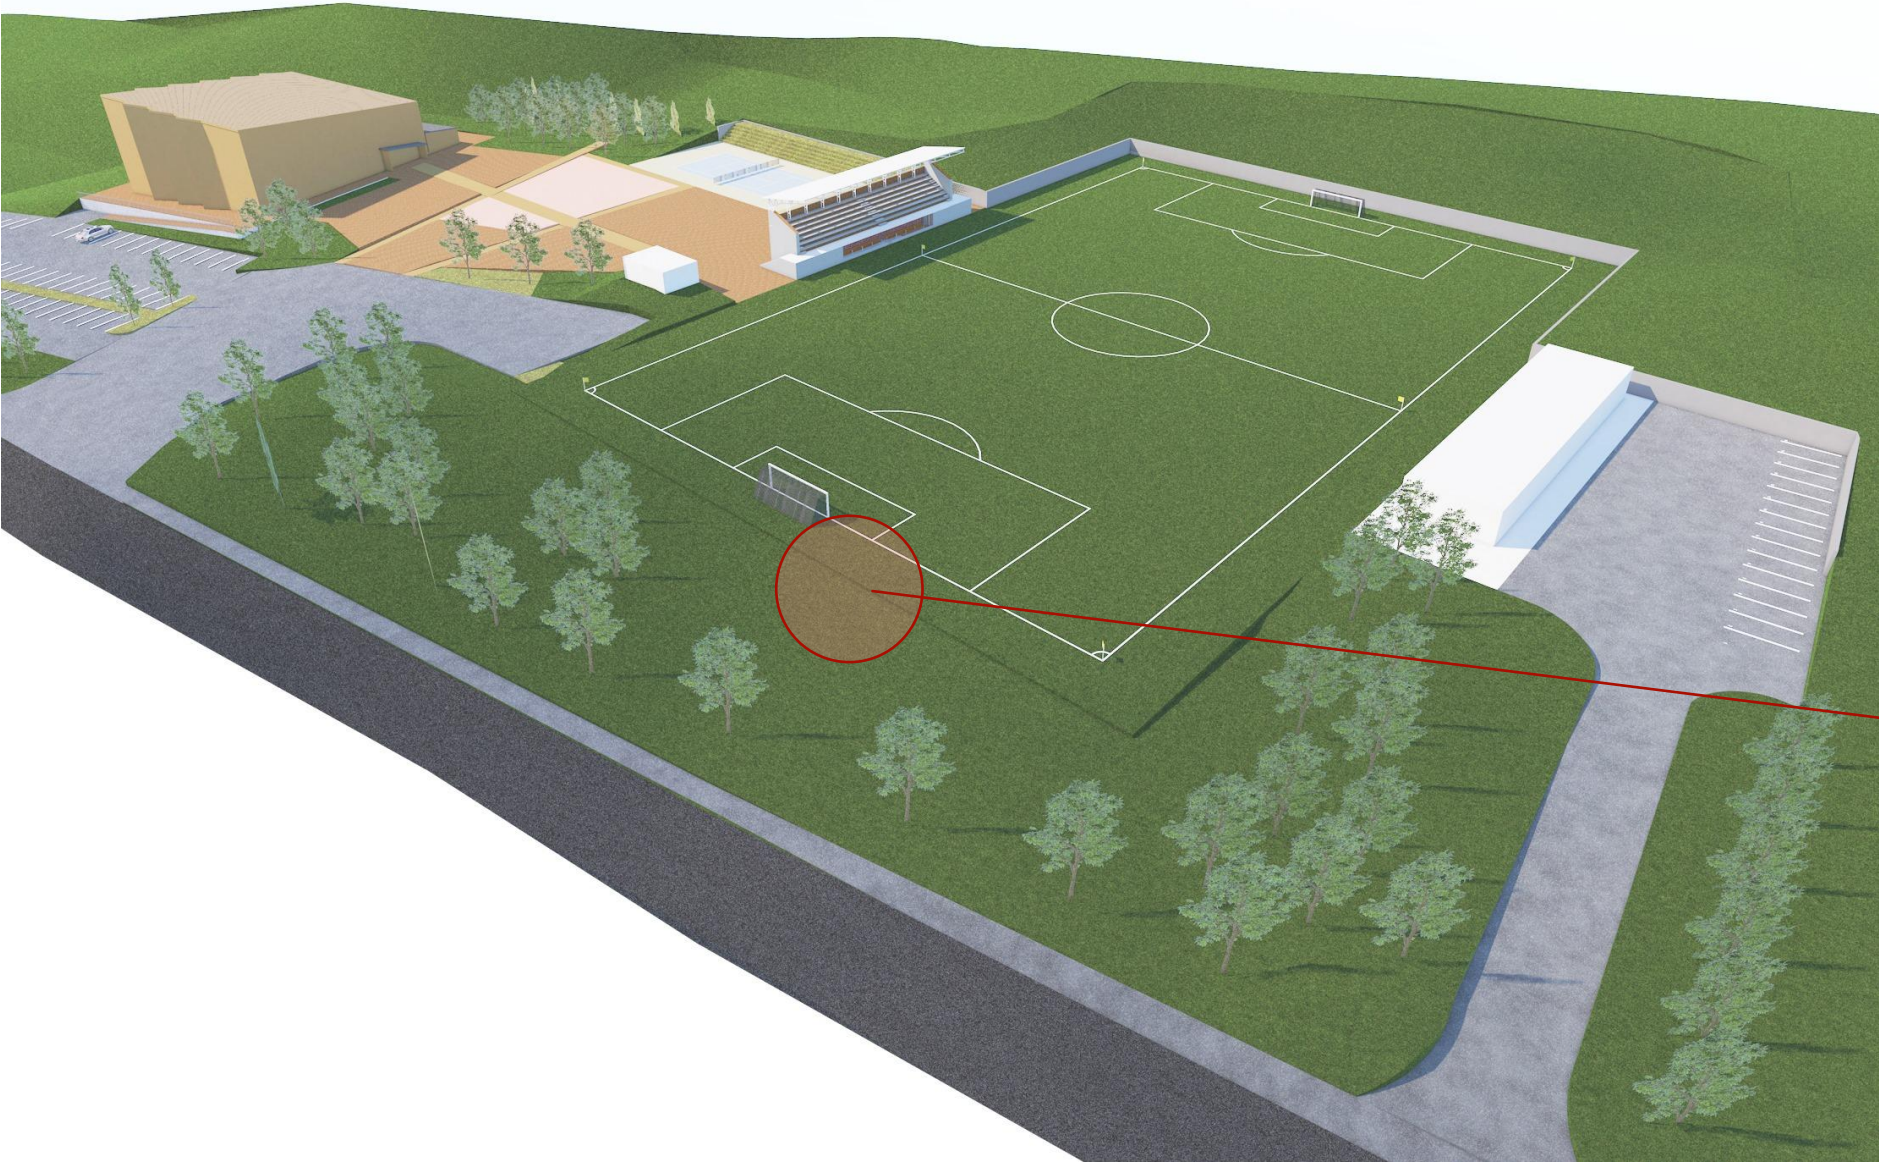

Render VISTA CAMPO DA GIUOCO

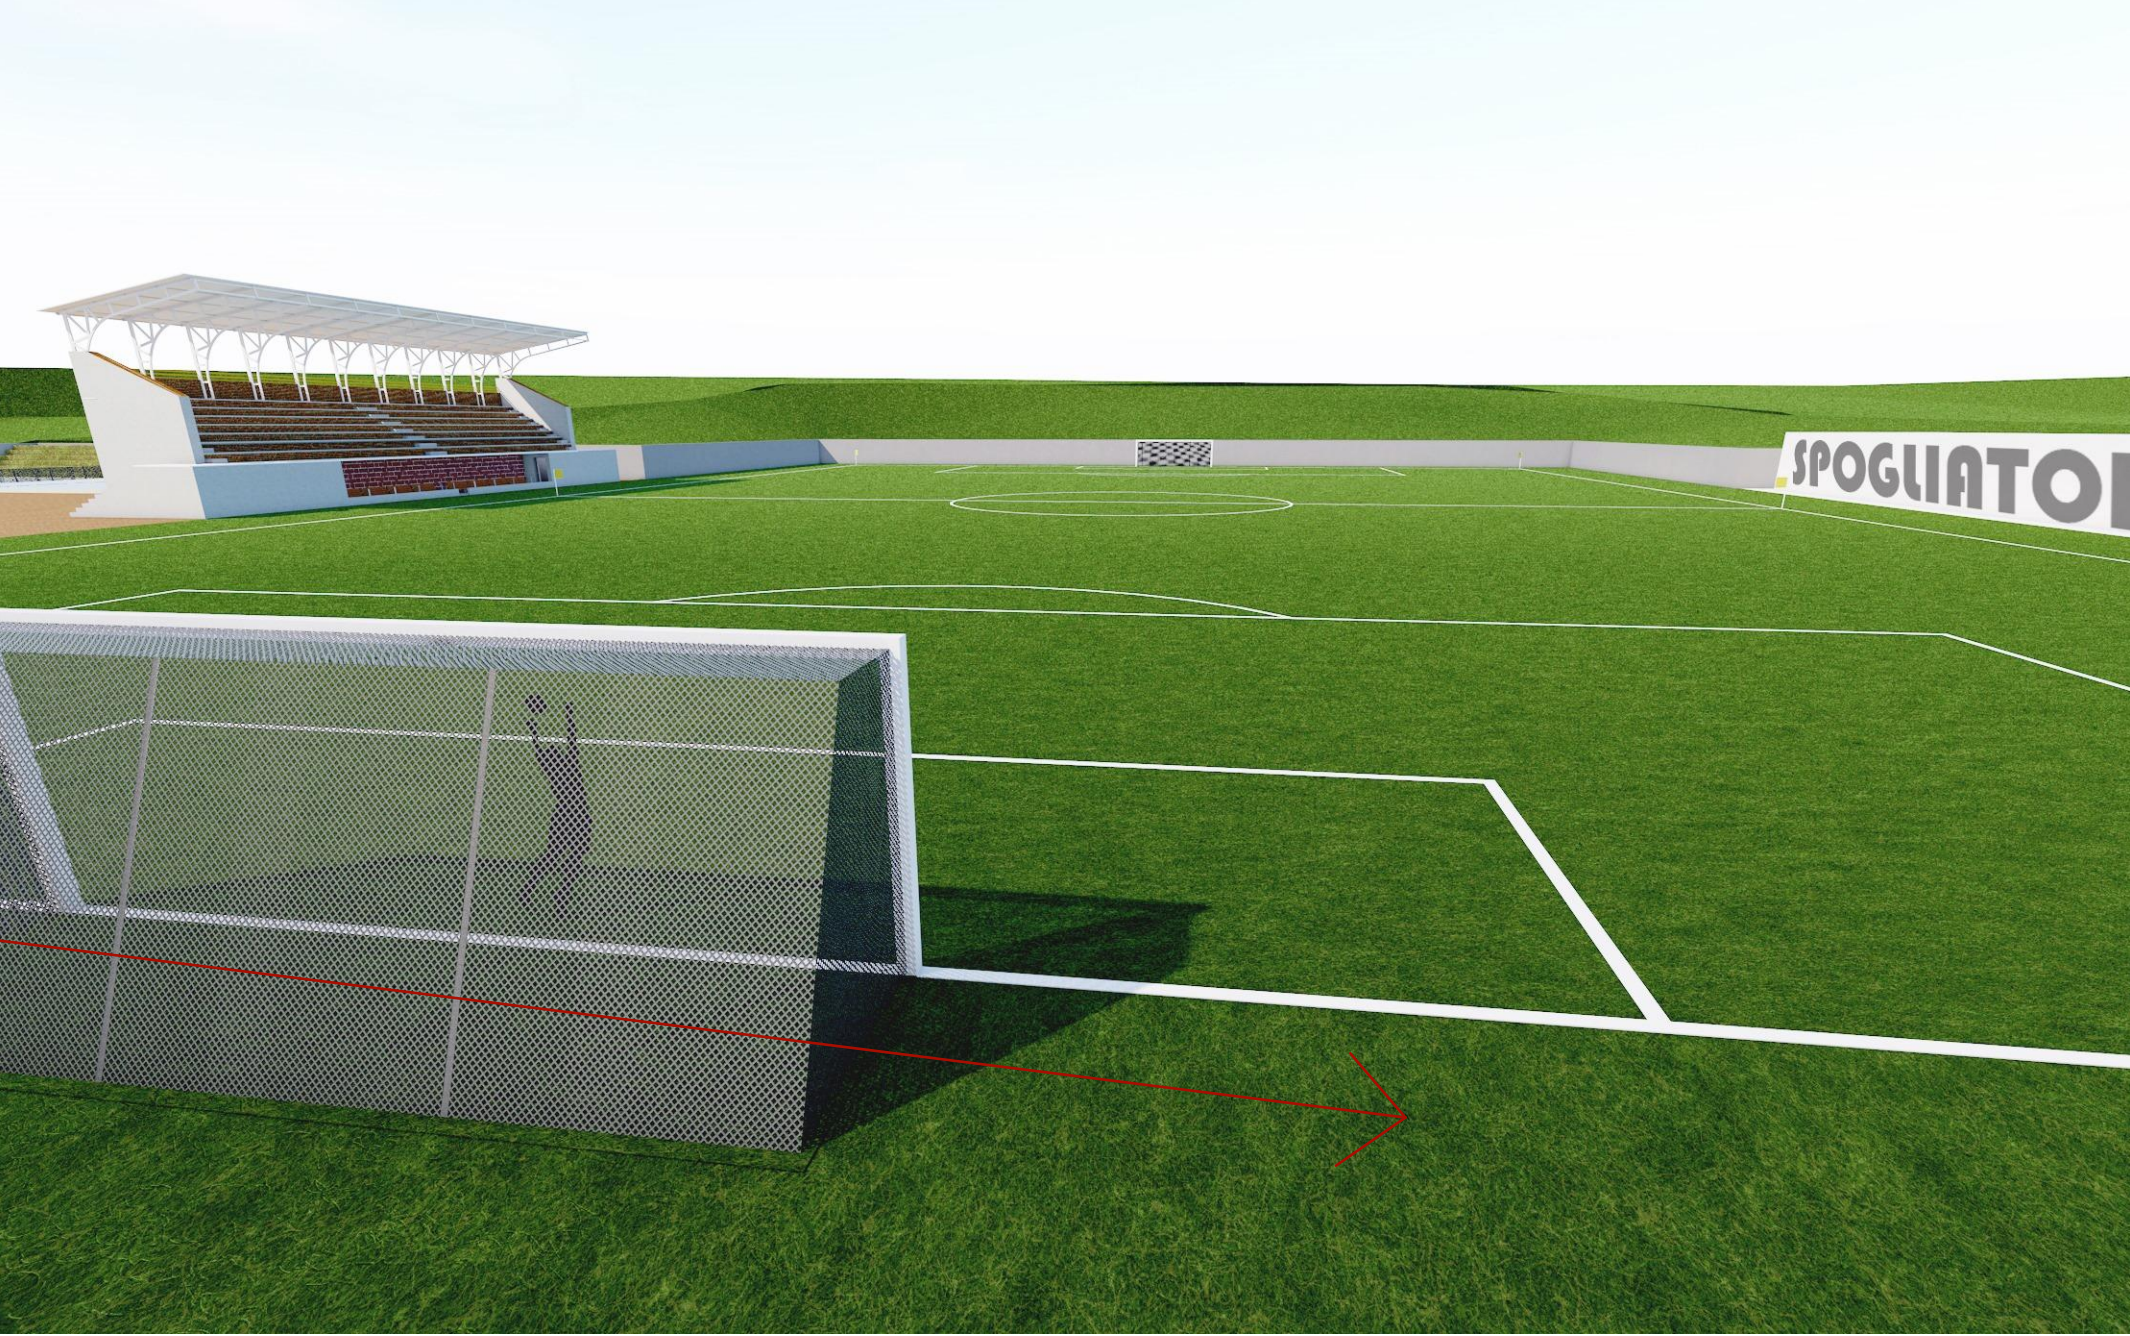

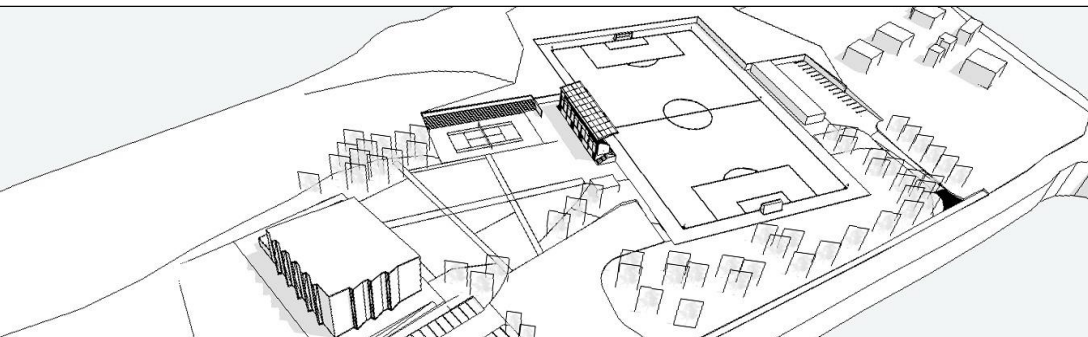COMUNE DI PETRIOLO Provincia di Macerata		
		
COMMITTENTE:	AMMINISTRAZIONE COMUNALE Piazza San Martino, 1 - 62014 Petriolo (MC) P.IVA 00286450438 Tel. +39 0733 550 601	
OGGETTO:	Nuovo Polo Sportivo STRALCIO 3 - CAMPO SPORTIVO	
UBICAZIONE:	Via dell'artigianato	
TAVOLA:	ELABORATO:	DATA: DICEMBRE 2018
AC1	INQUADRAMENTO TERRITORIALE - MASTERPLAN - VISTE TRIDIMENSIONALI	SCALA:
PROGETTISTI:	PROGETTISTA Arch. Marco Quagliatini Via I Maggio 104, 62018 Potenza Picena (MC), tel/fax: 3393439966 - +39 0733 950 601 PEC: marco.quagliatini@quagliatini.it, marcoquagliatini@gmail.com p.i. 01984204545, c.f. 024495304567890 www.quagliatini.it	
R.U.P.:	 	
PROGETTO DI FATTIBILITA' TECNICO ECONOMICA		