




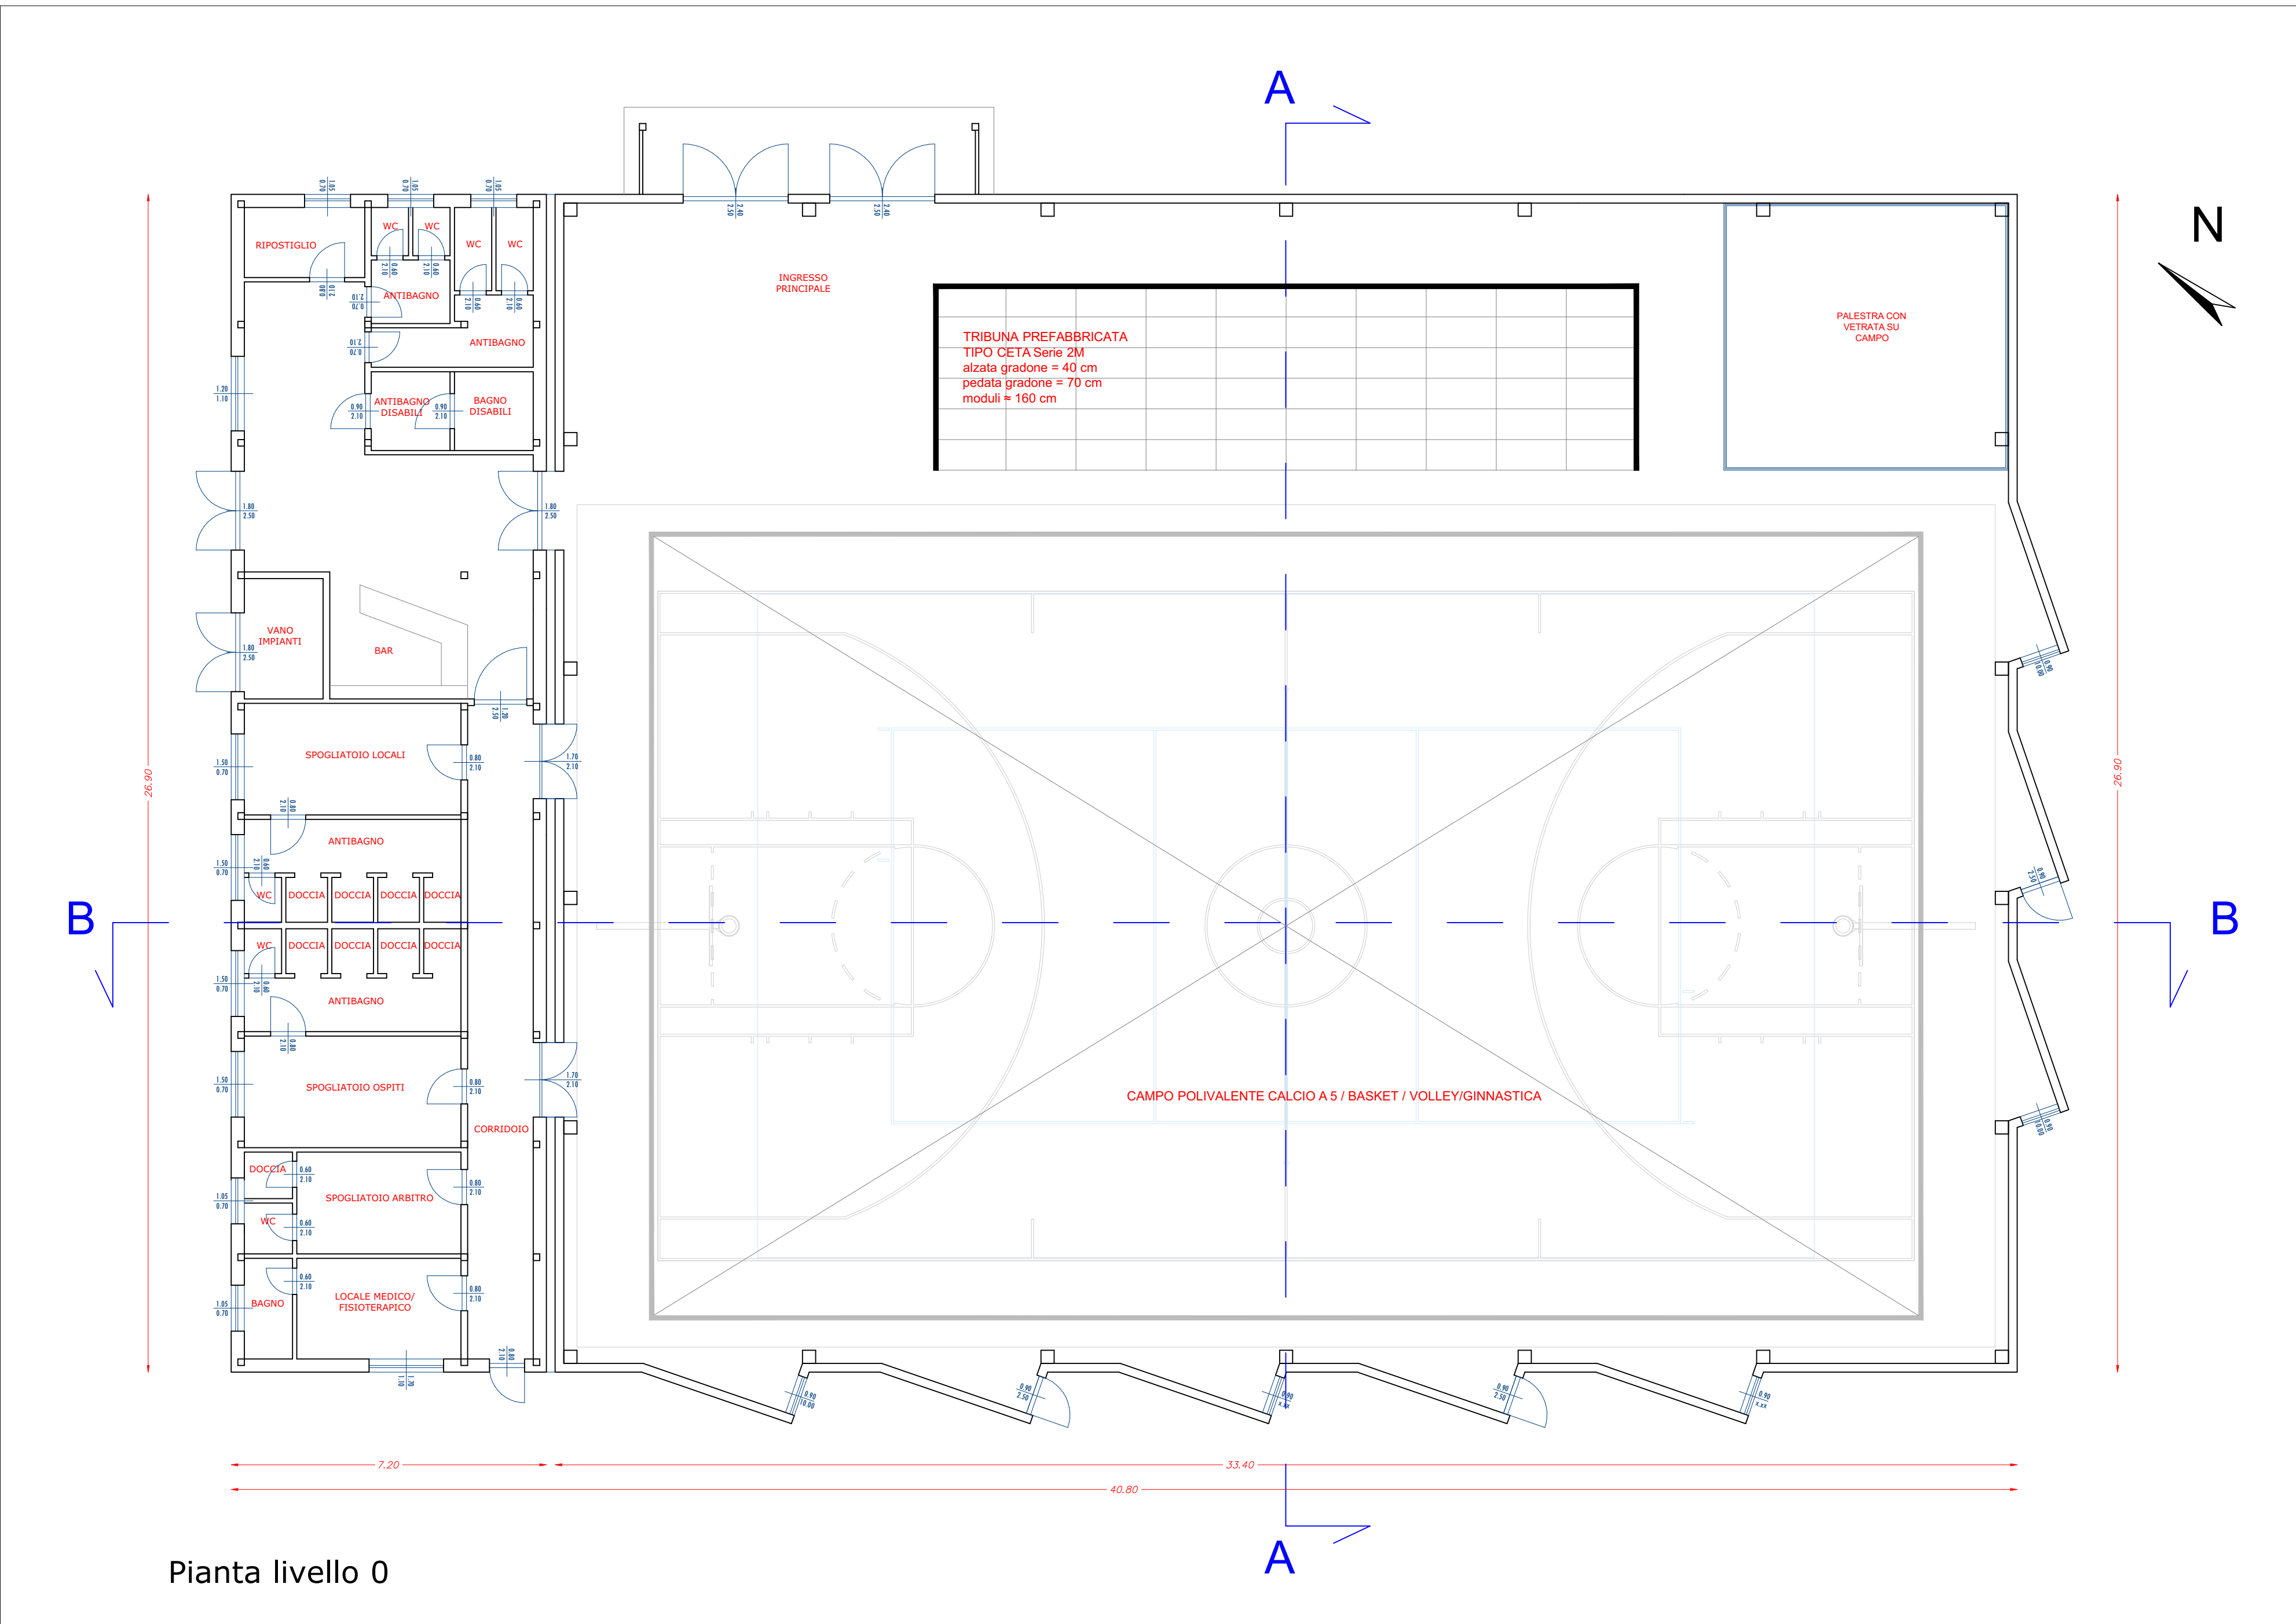


Pianta livello 0

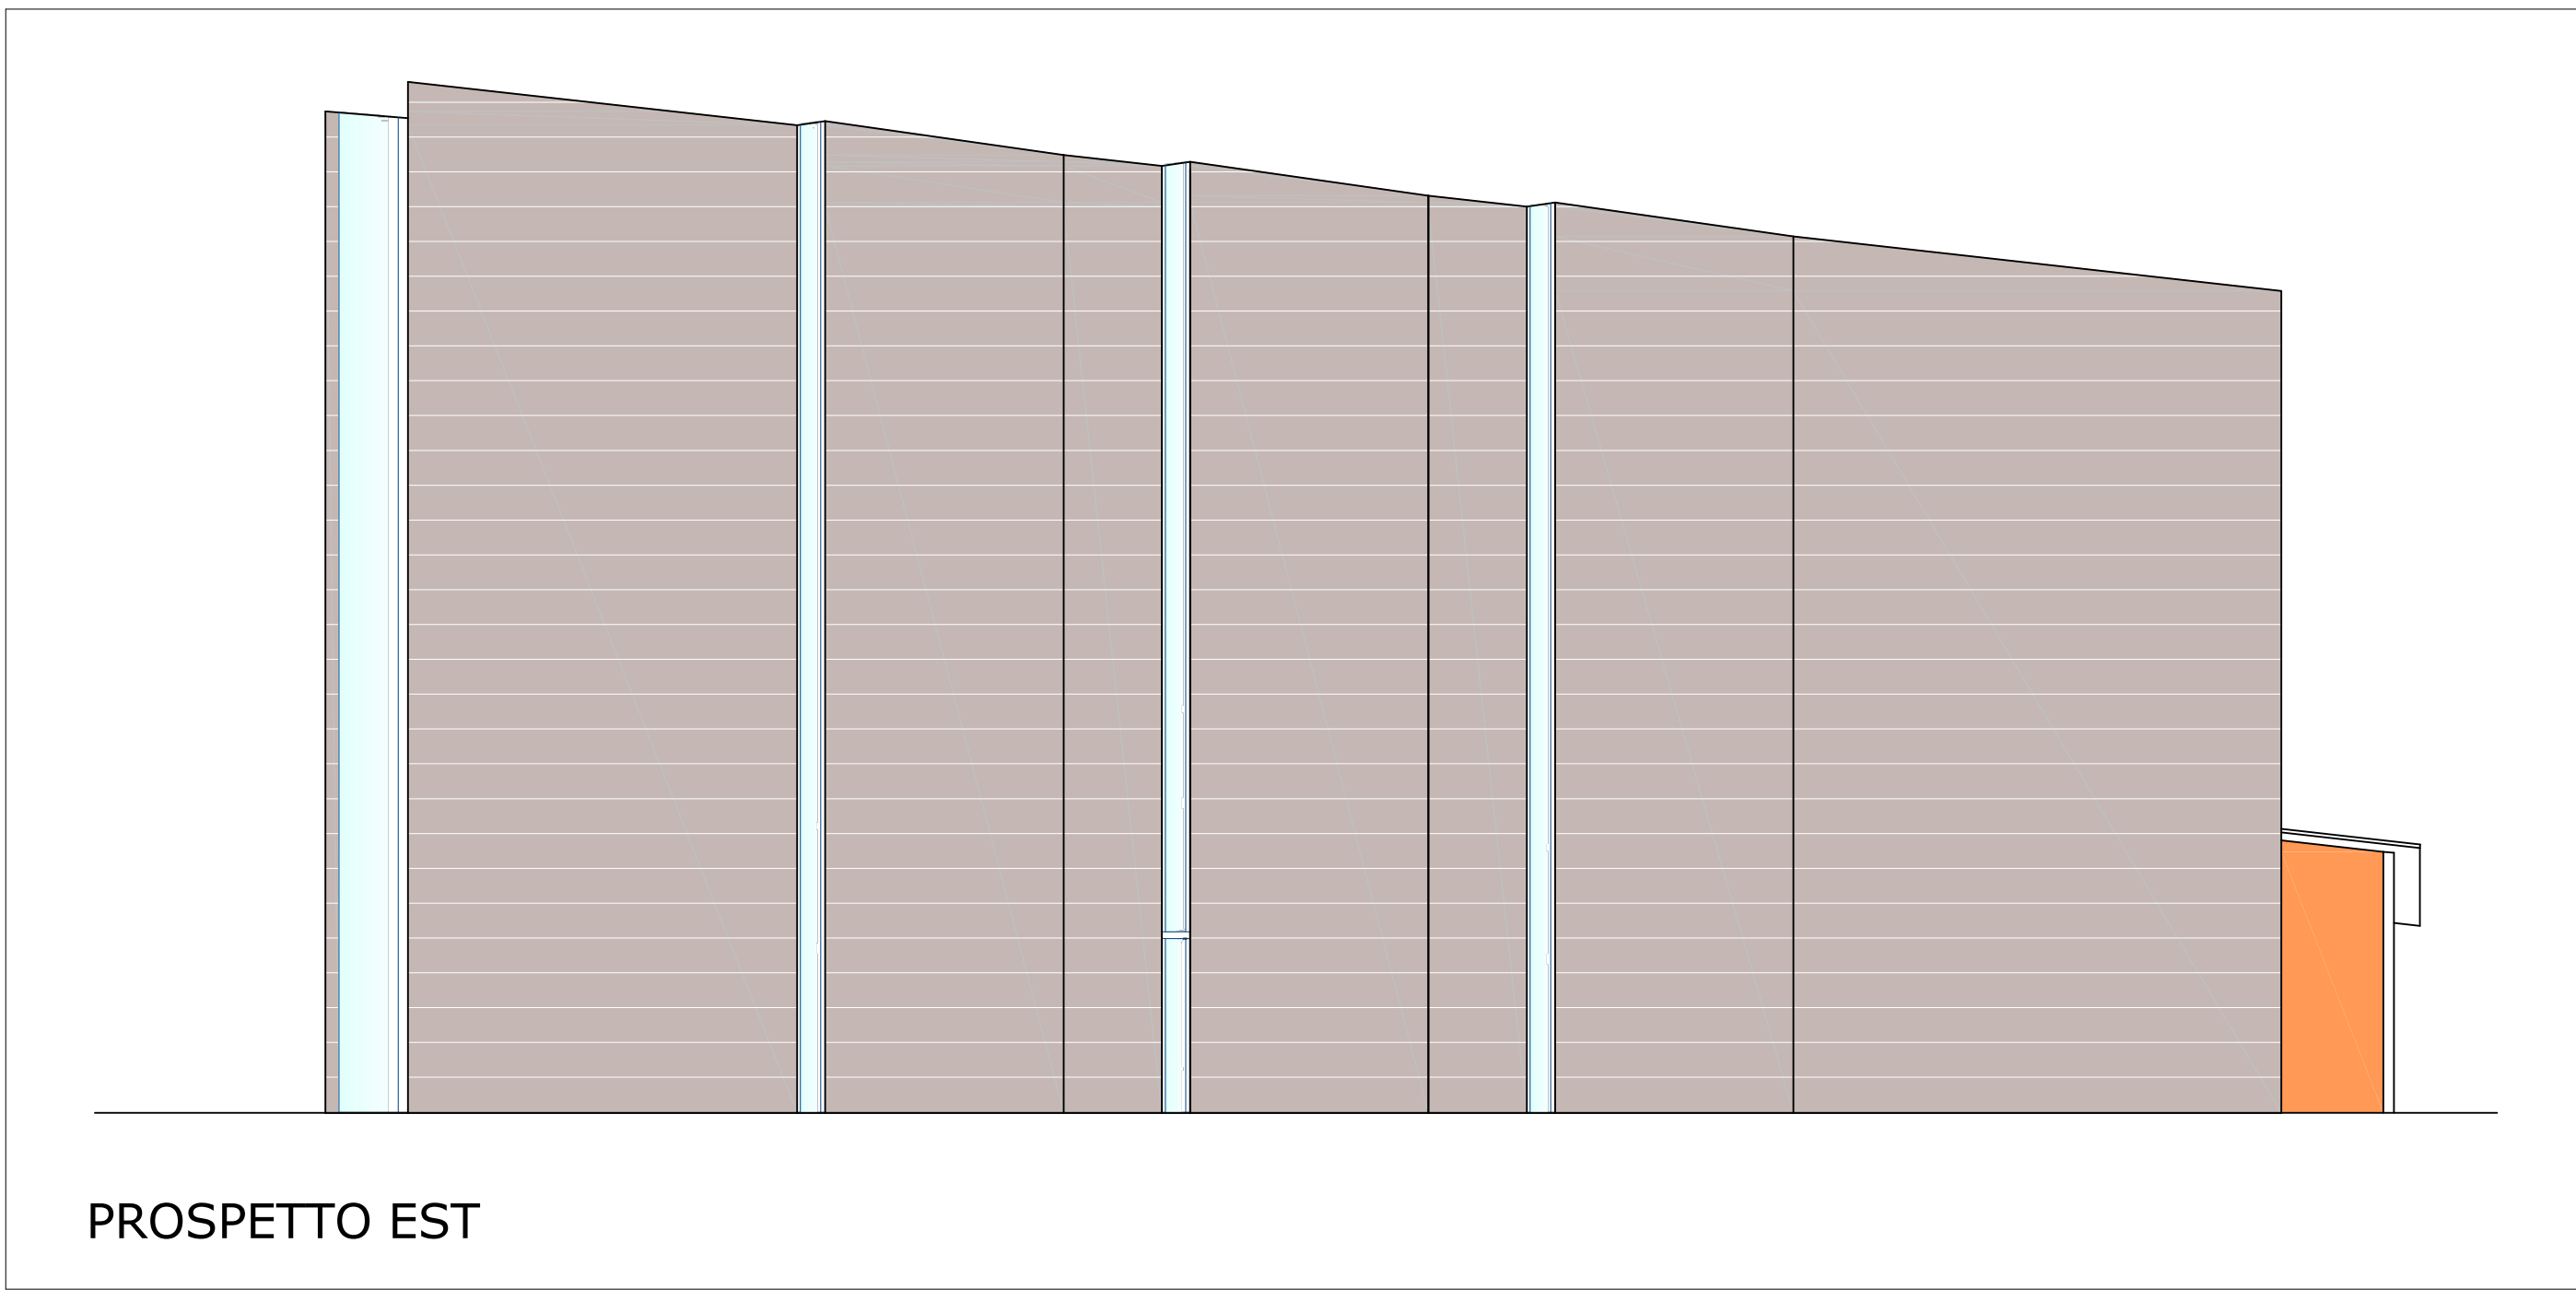


PROSPETTO EST

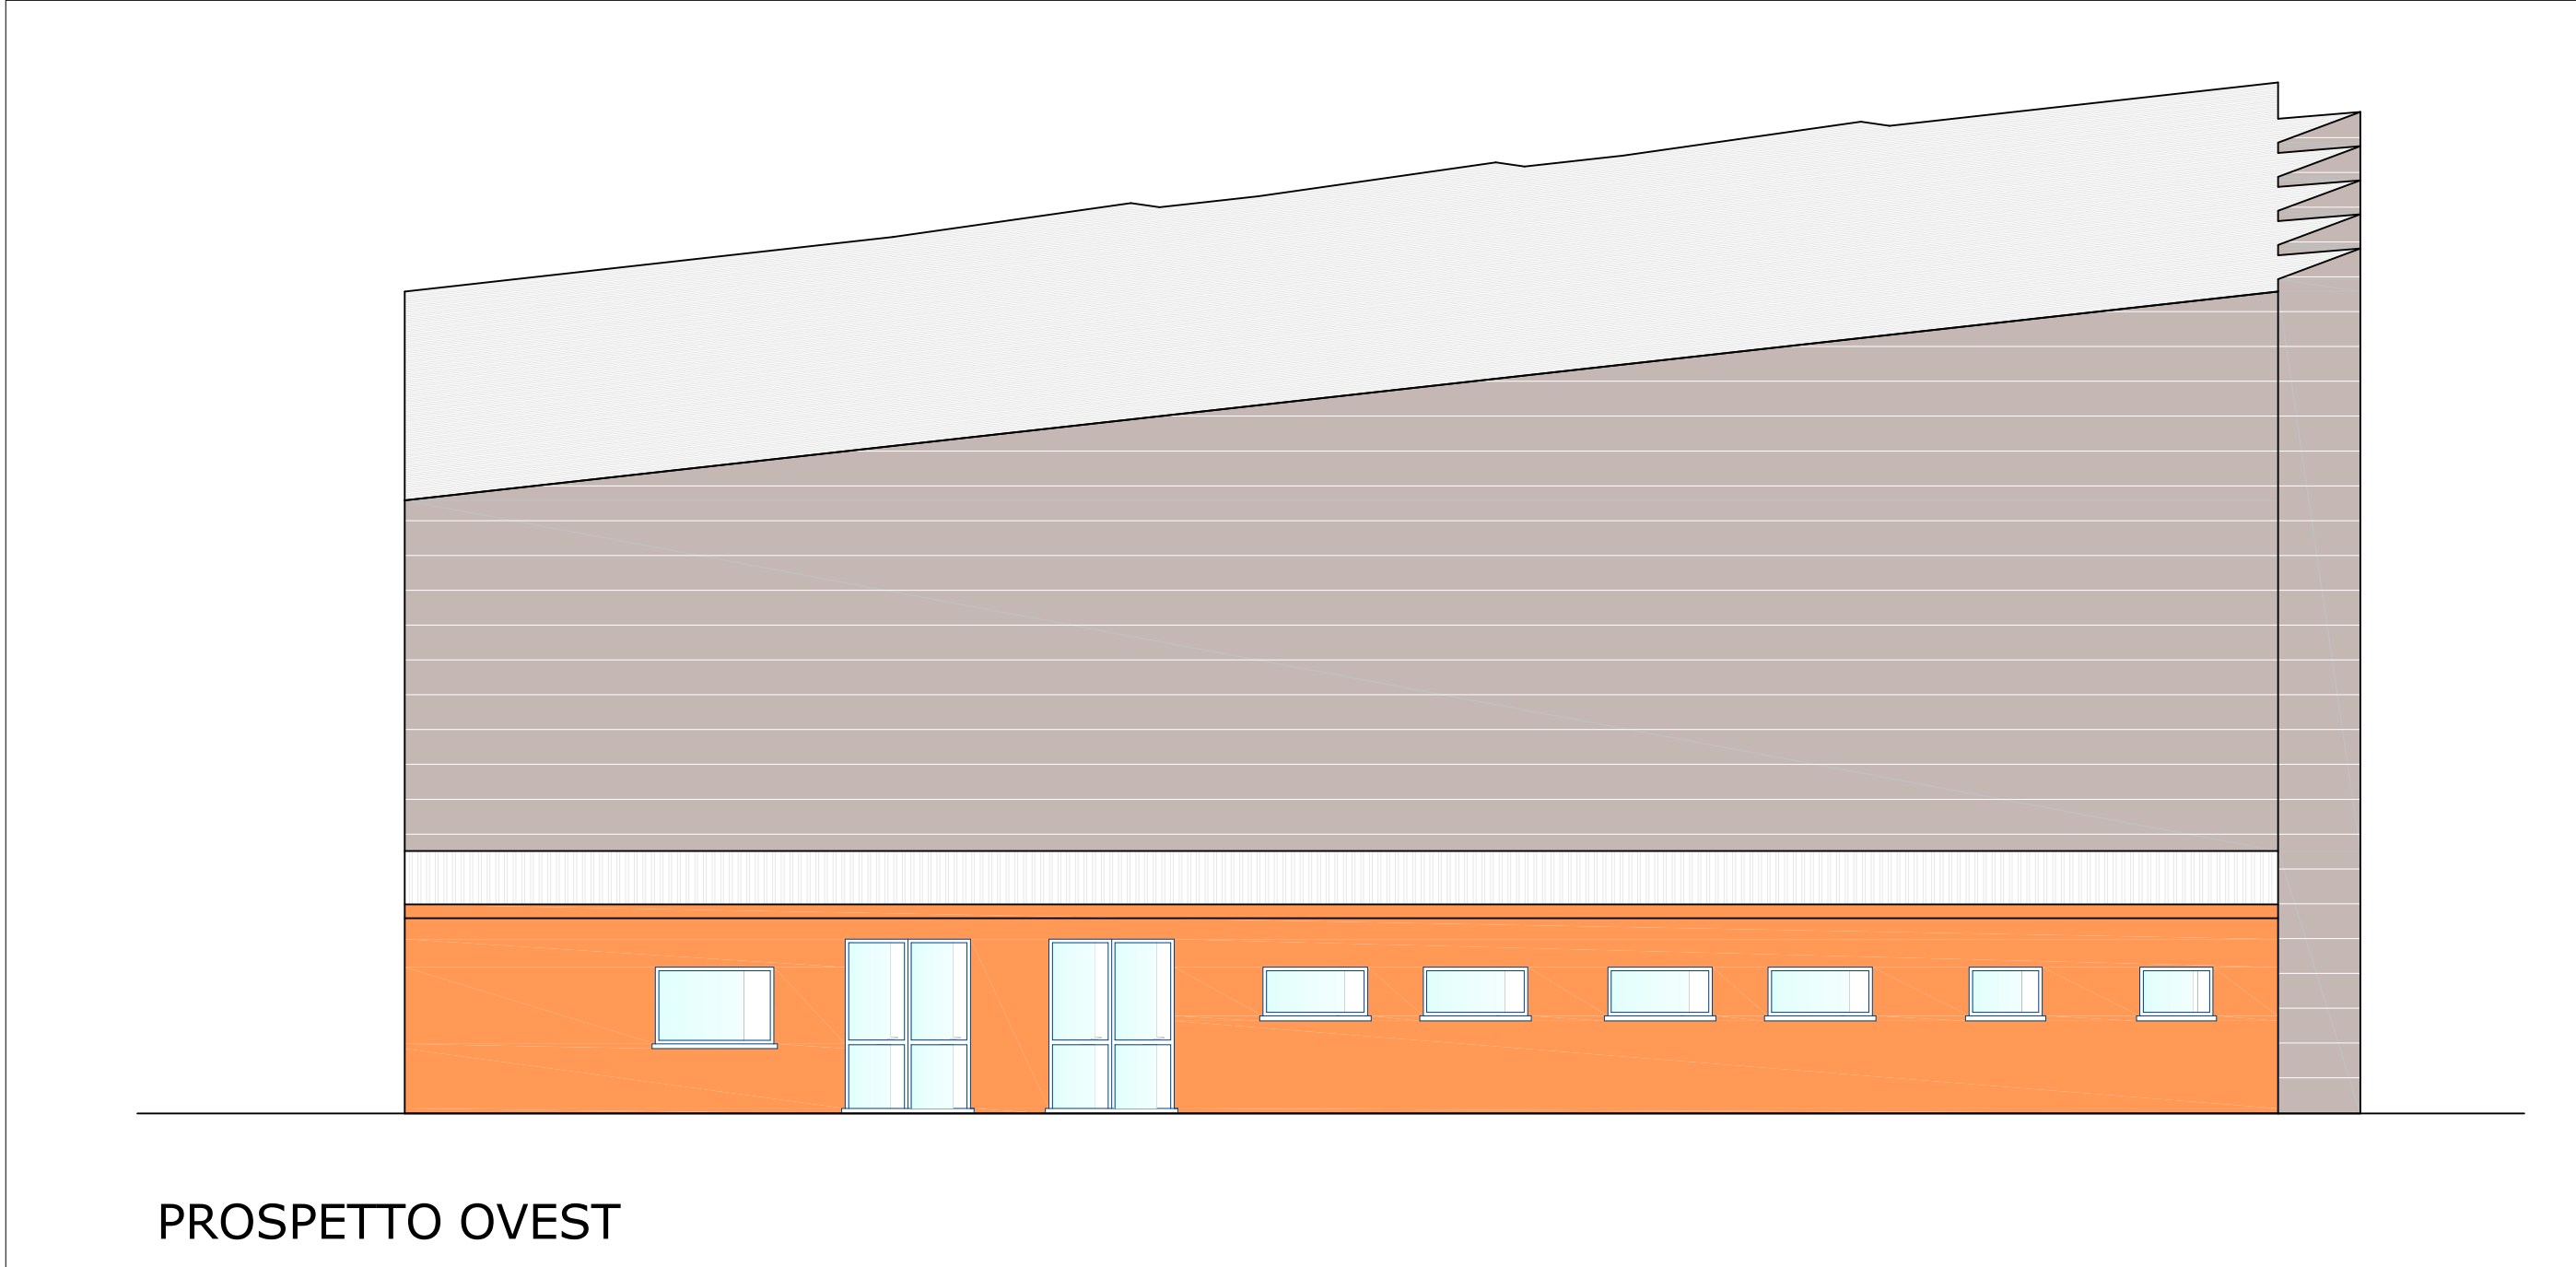

PROSPETTO OVEST

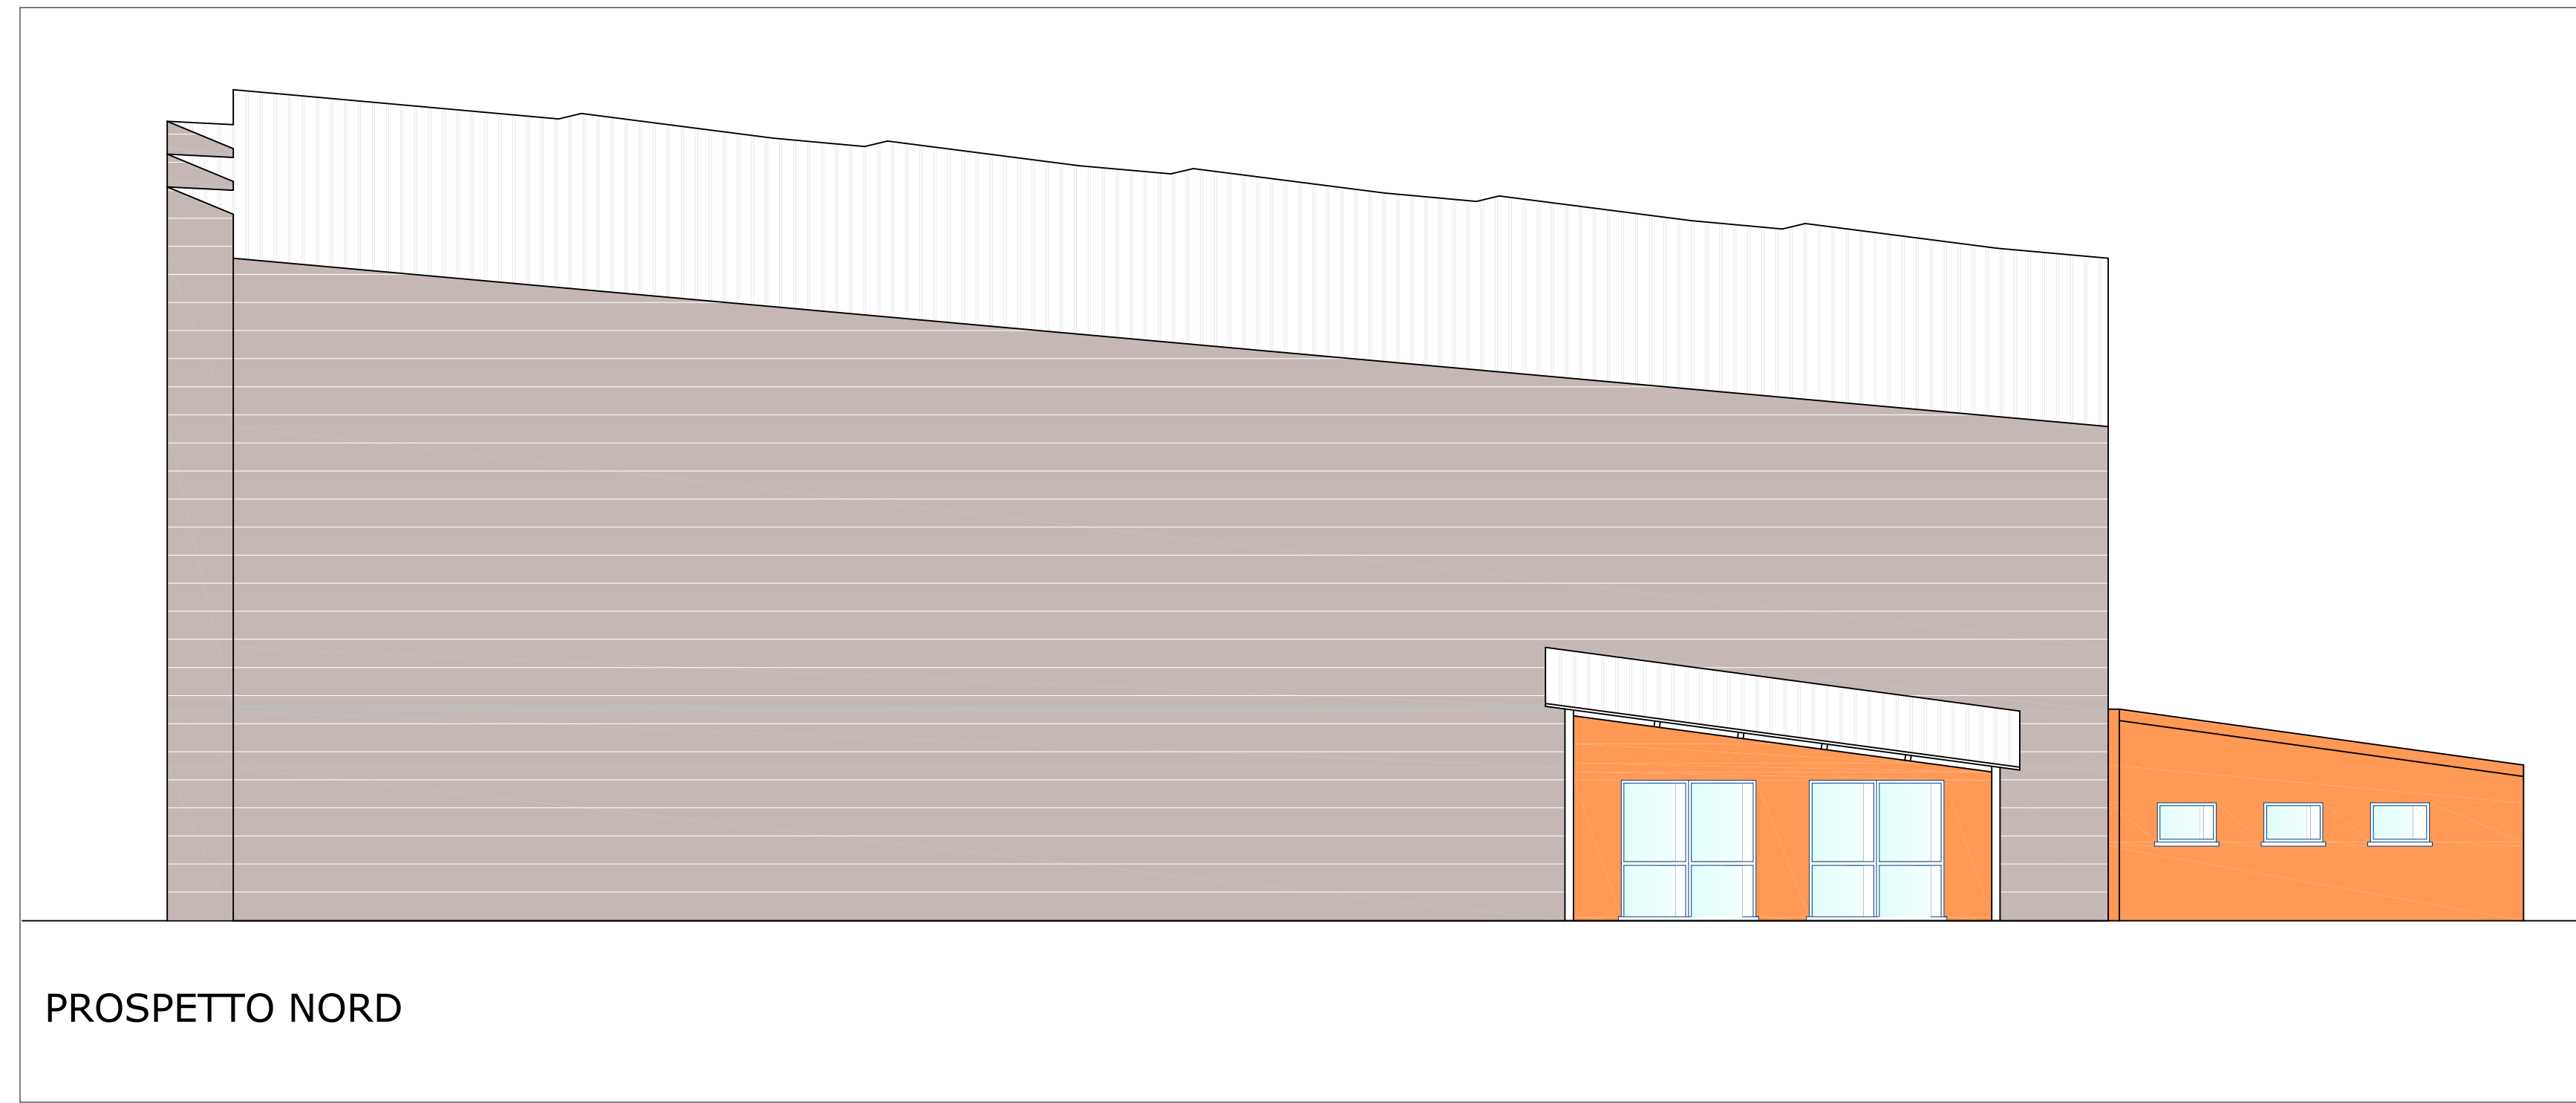


PROSPETTO NORD

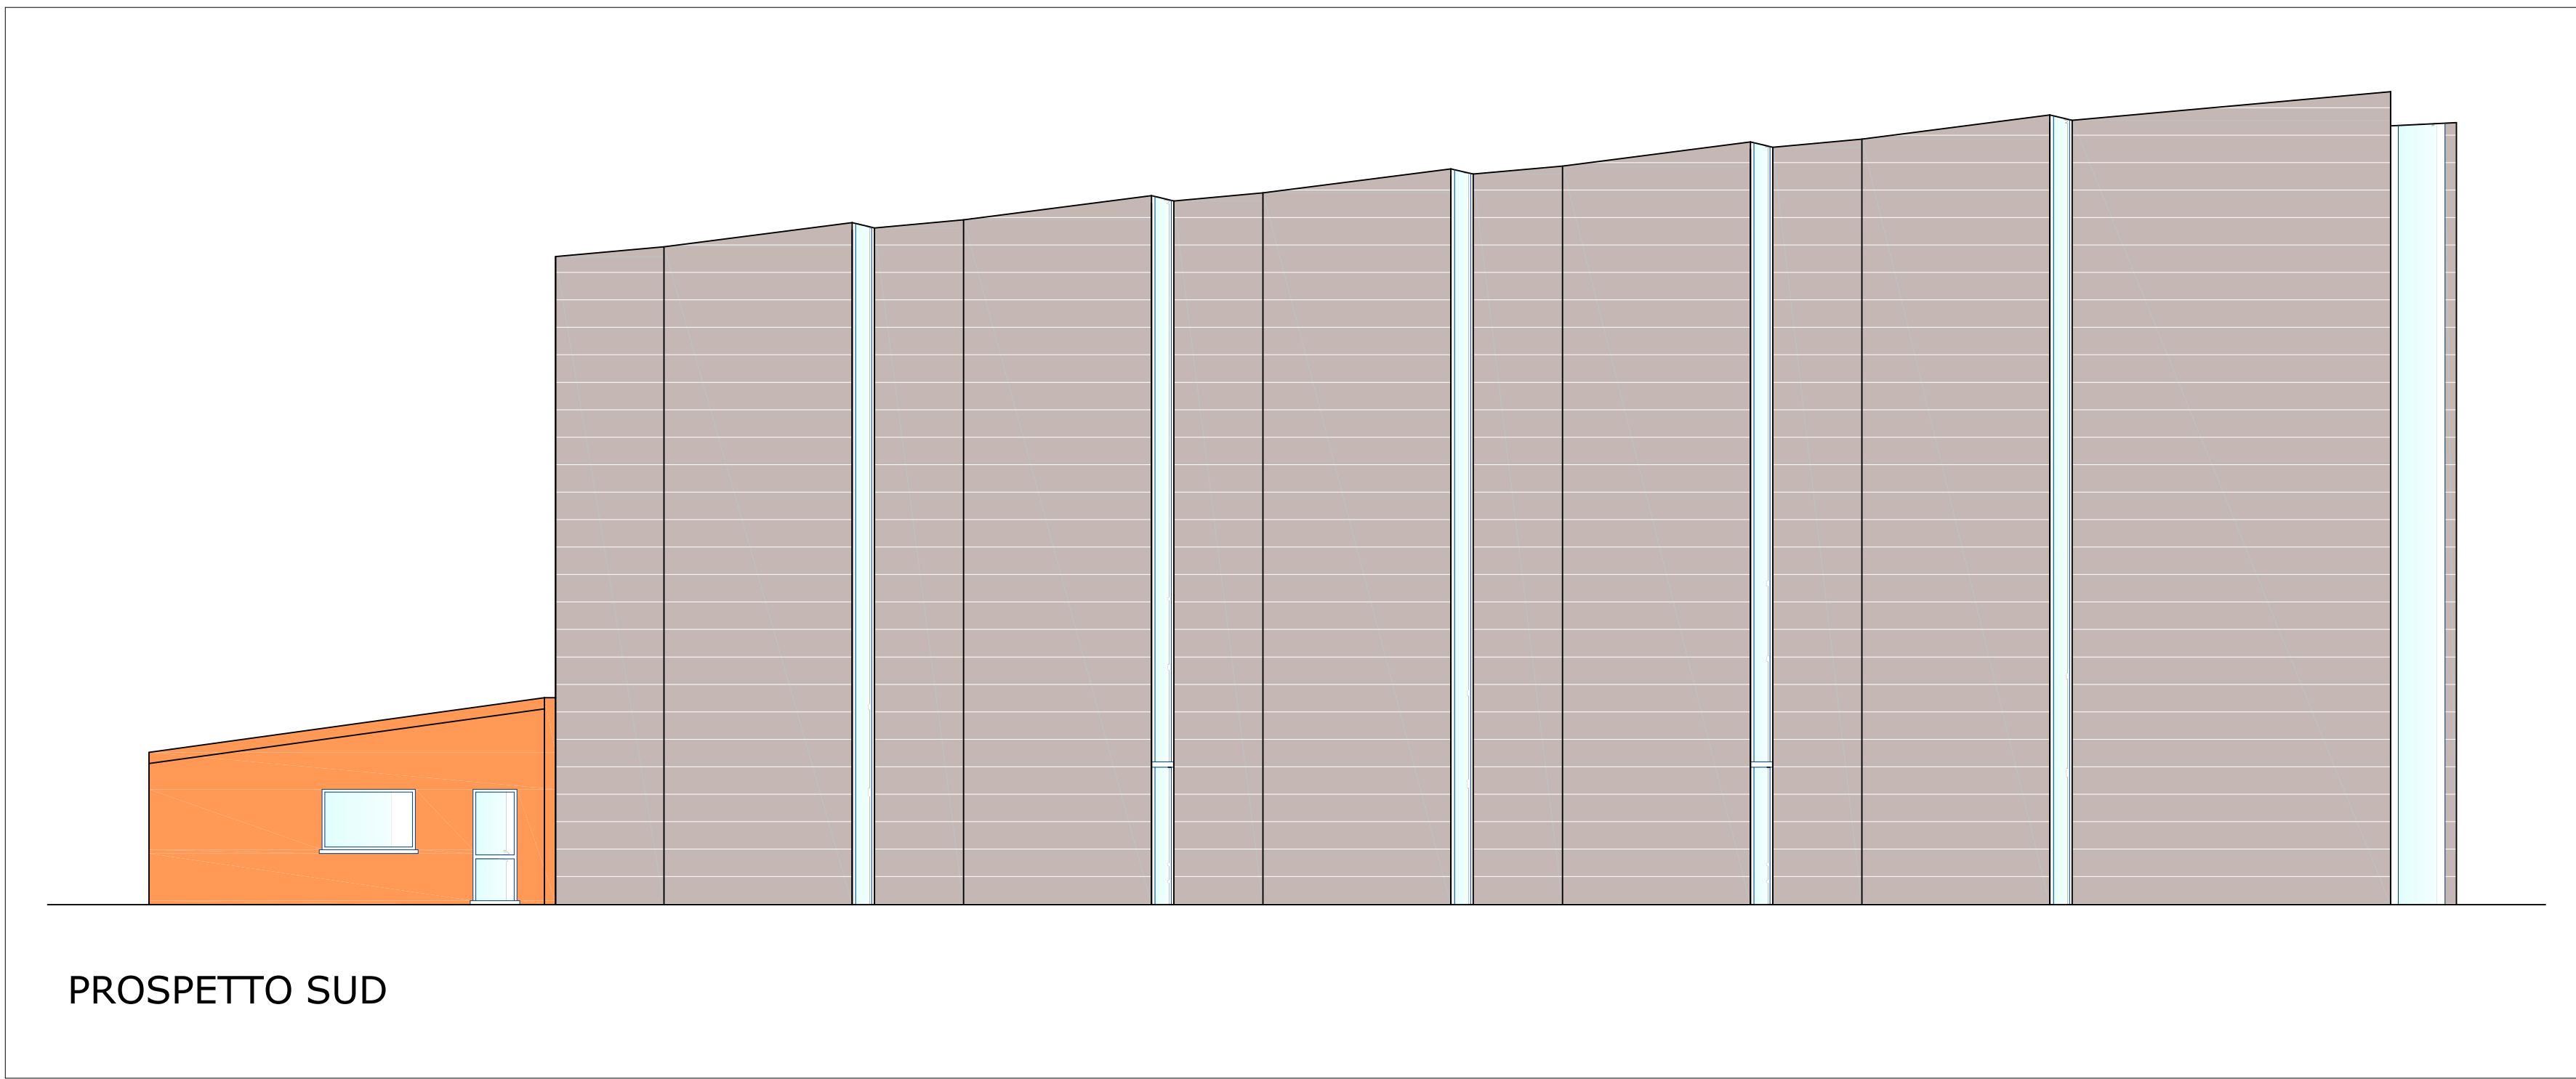


PROSPETTO SUD



SEZIONE B-B

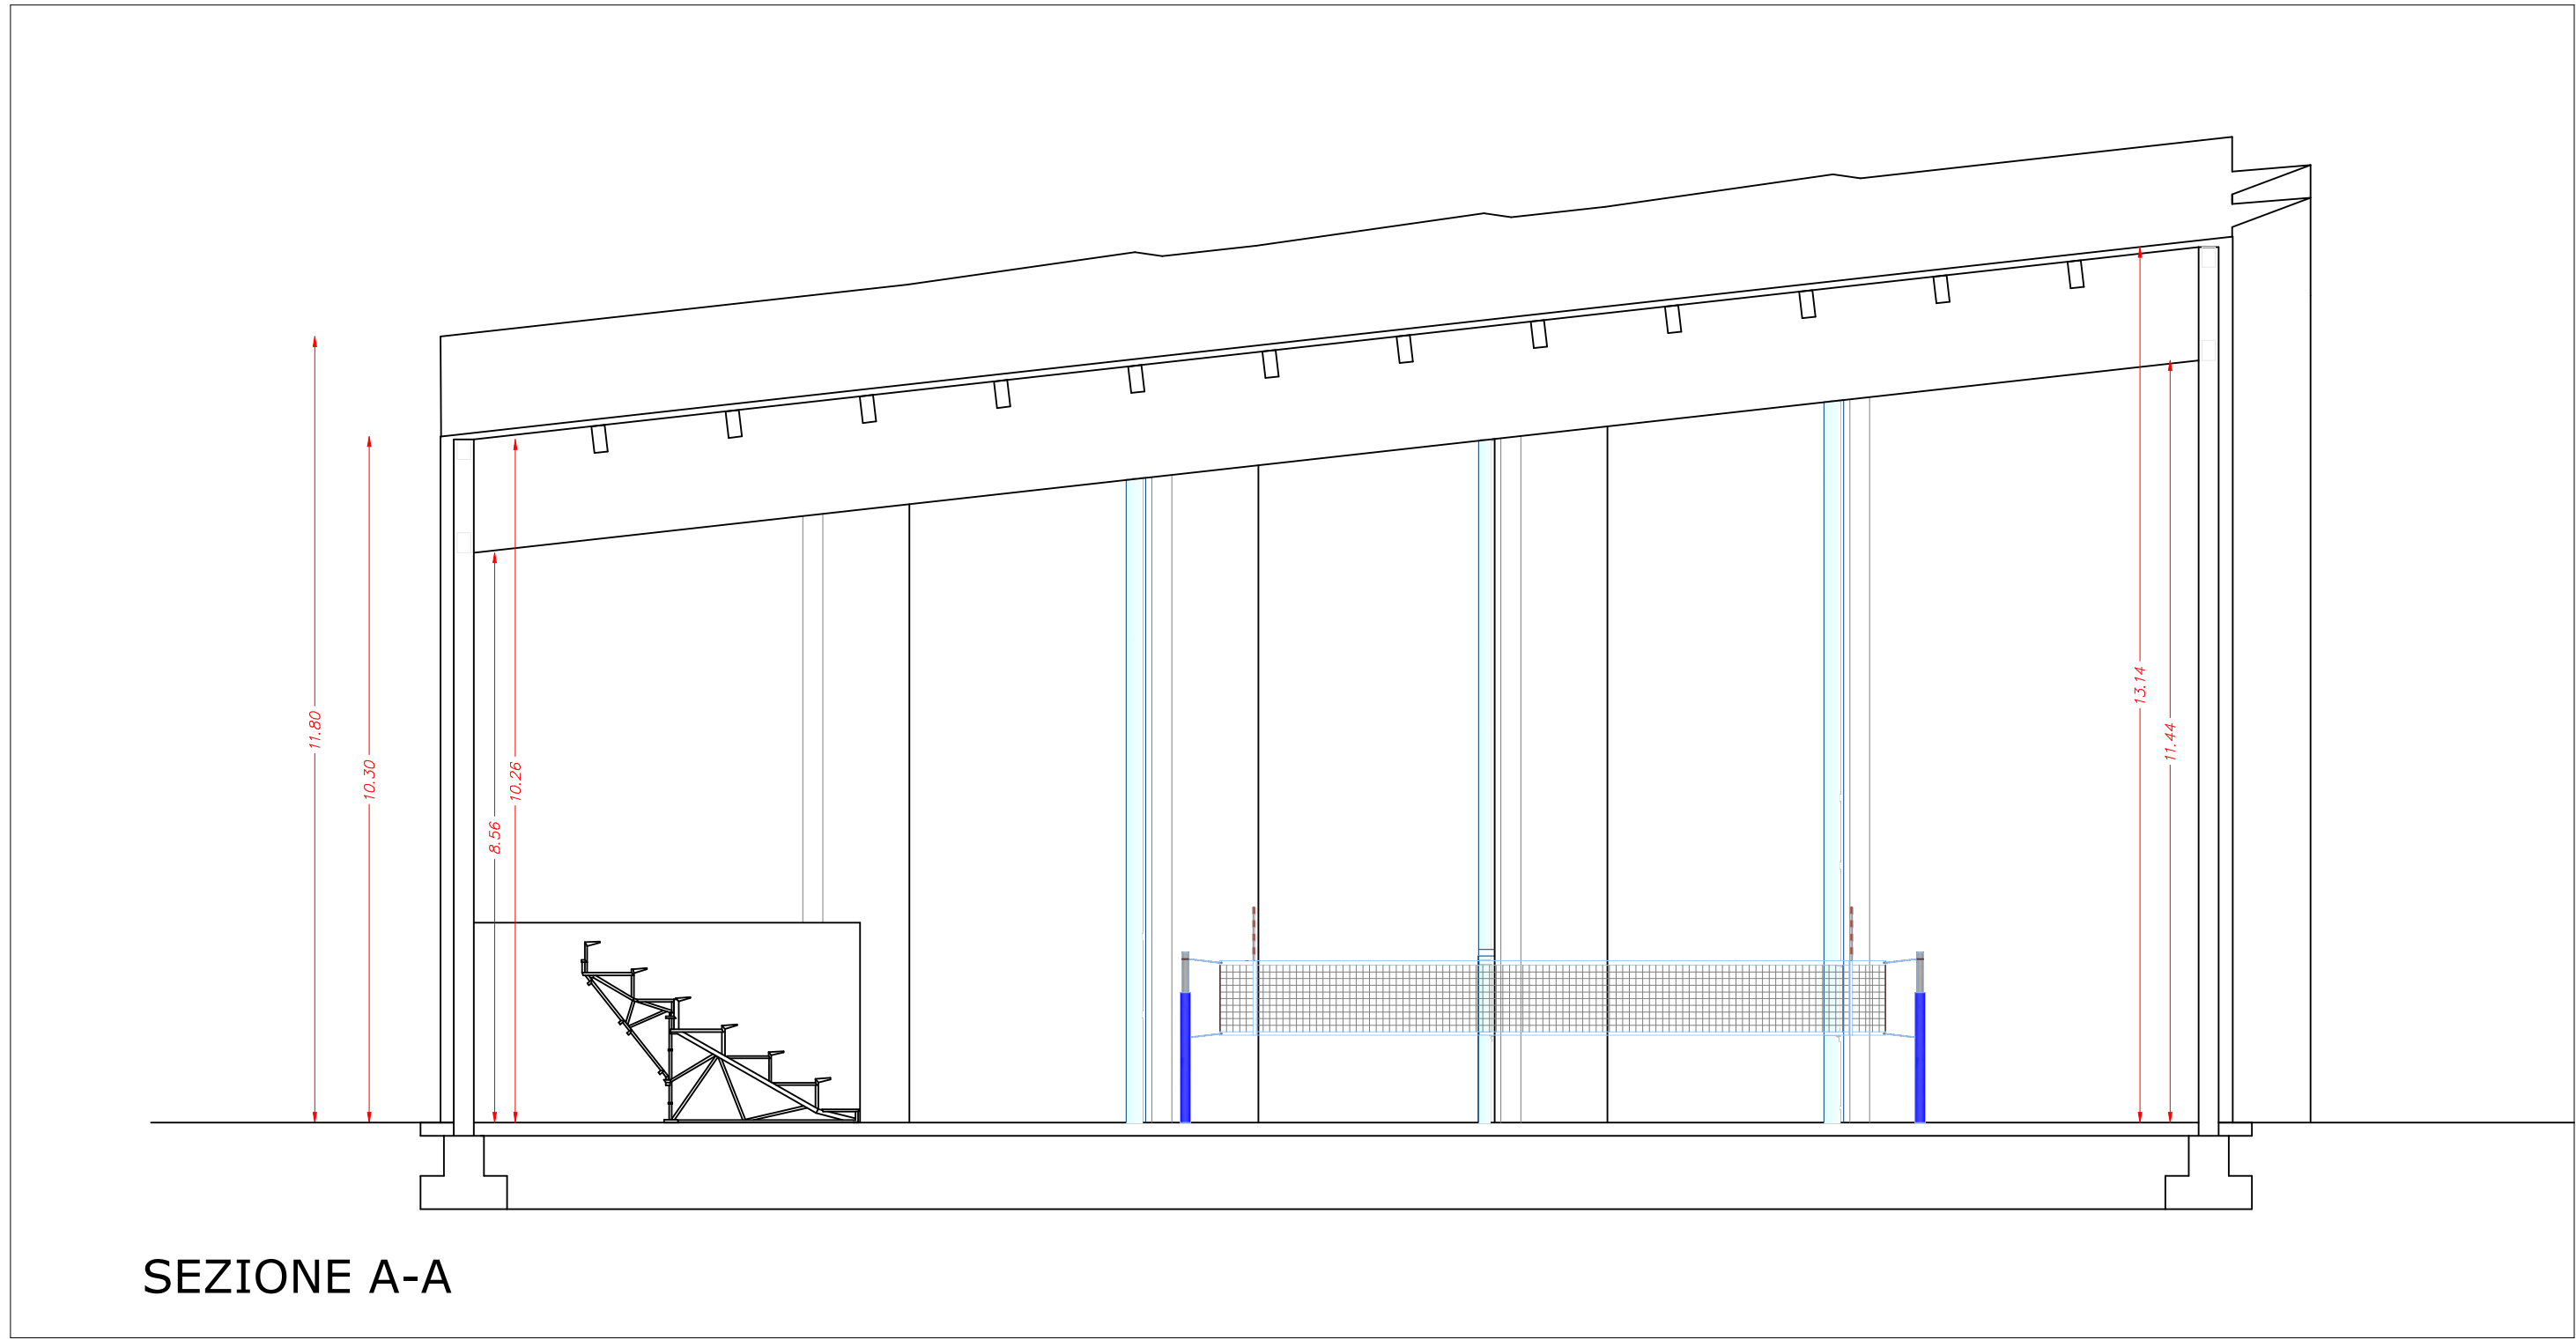

SEZIONE A-A

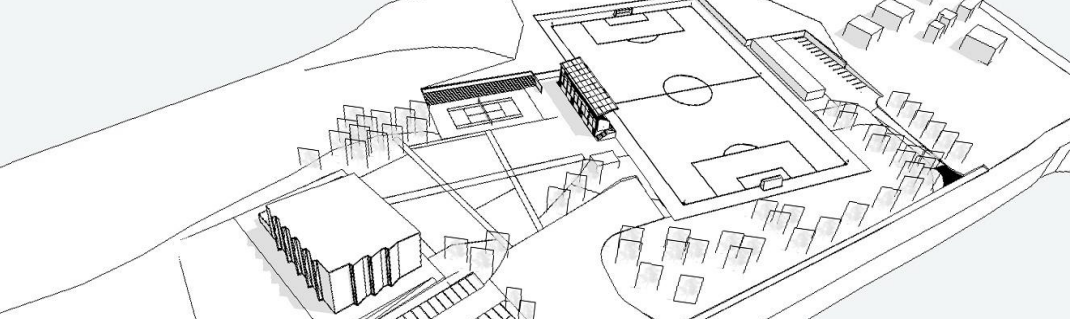COMUNE DI PETRIOLO Provincia di Macerata		
		
COMMITTENTE:	AMMINISTRAZIONE COMUNALE Piazza San Martino, 1 - 62014 Petriolo (MC) P. IVA 00286490438 Tel. +39 0733 950 601	
OGGETTO:	Nuovo Polo Sportivo STRALCIO 1 - PALESTRA POLIVALENTE	
UBICAZIONE:	Via dell'artigianato	
TAVOLA:	ELABORATO:	DATA: DICEMBRE 2018
AP2	PIANTE - PROSPETTI - SEZIONI	SCALA: 1:100
PROGETTISTI:	PROGETTISTA Arch. Marco Quagliatini Via I Maggio 104 - 62018 Potenza Picena (Mc); tel/fax: 3393439966; +39 0733 950 601 PEC: marco.quagliatini@studioquagliatini.it; marcoquagliatini@gmail.com p.i. 0198420438 - c.f. 02449530438-1987509 www.studioquagliatini.com	
R.U.P.:		