
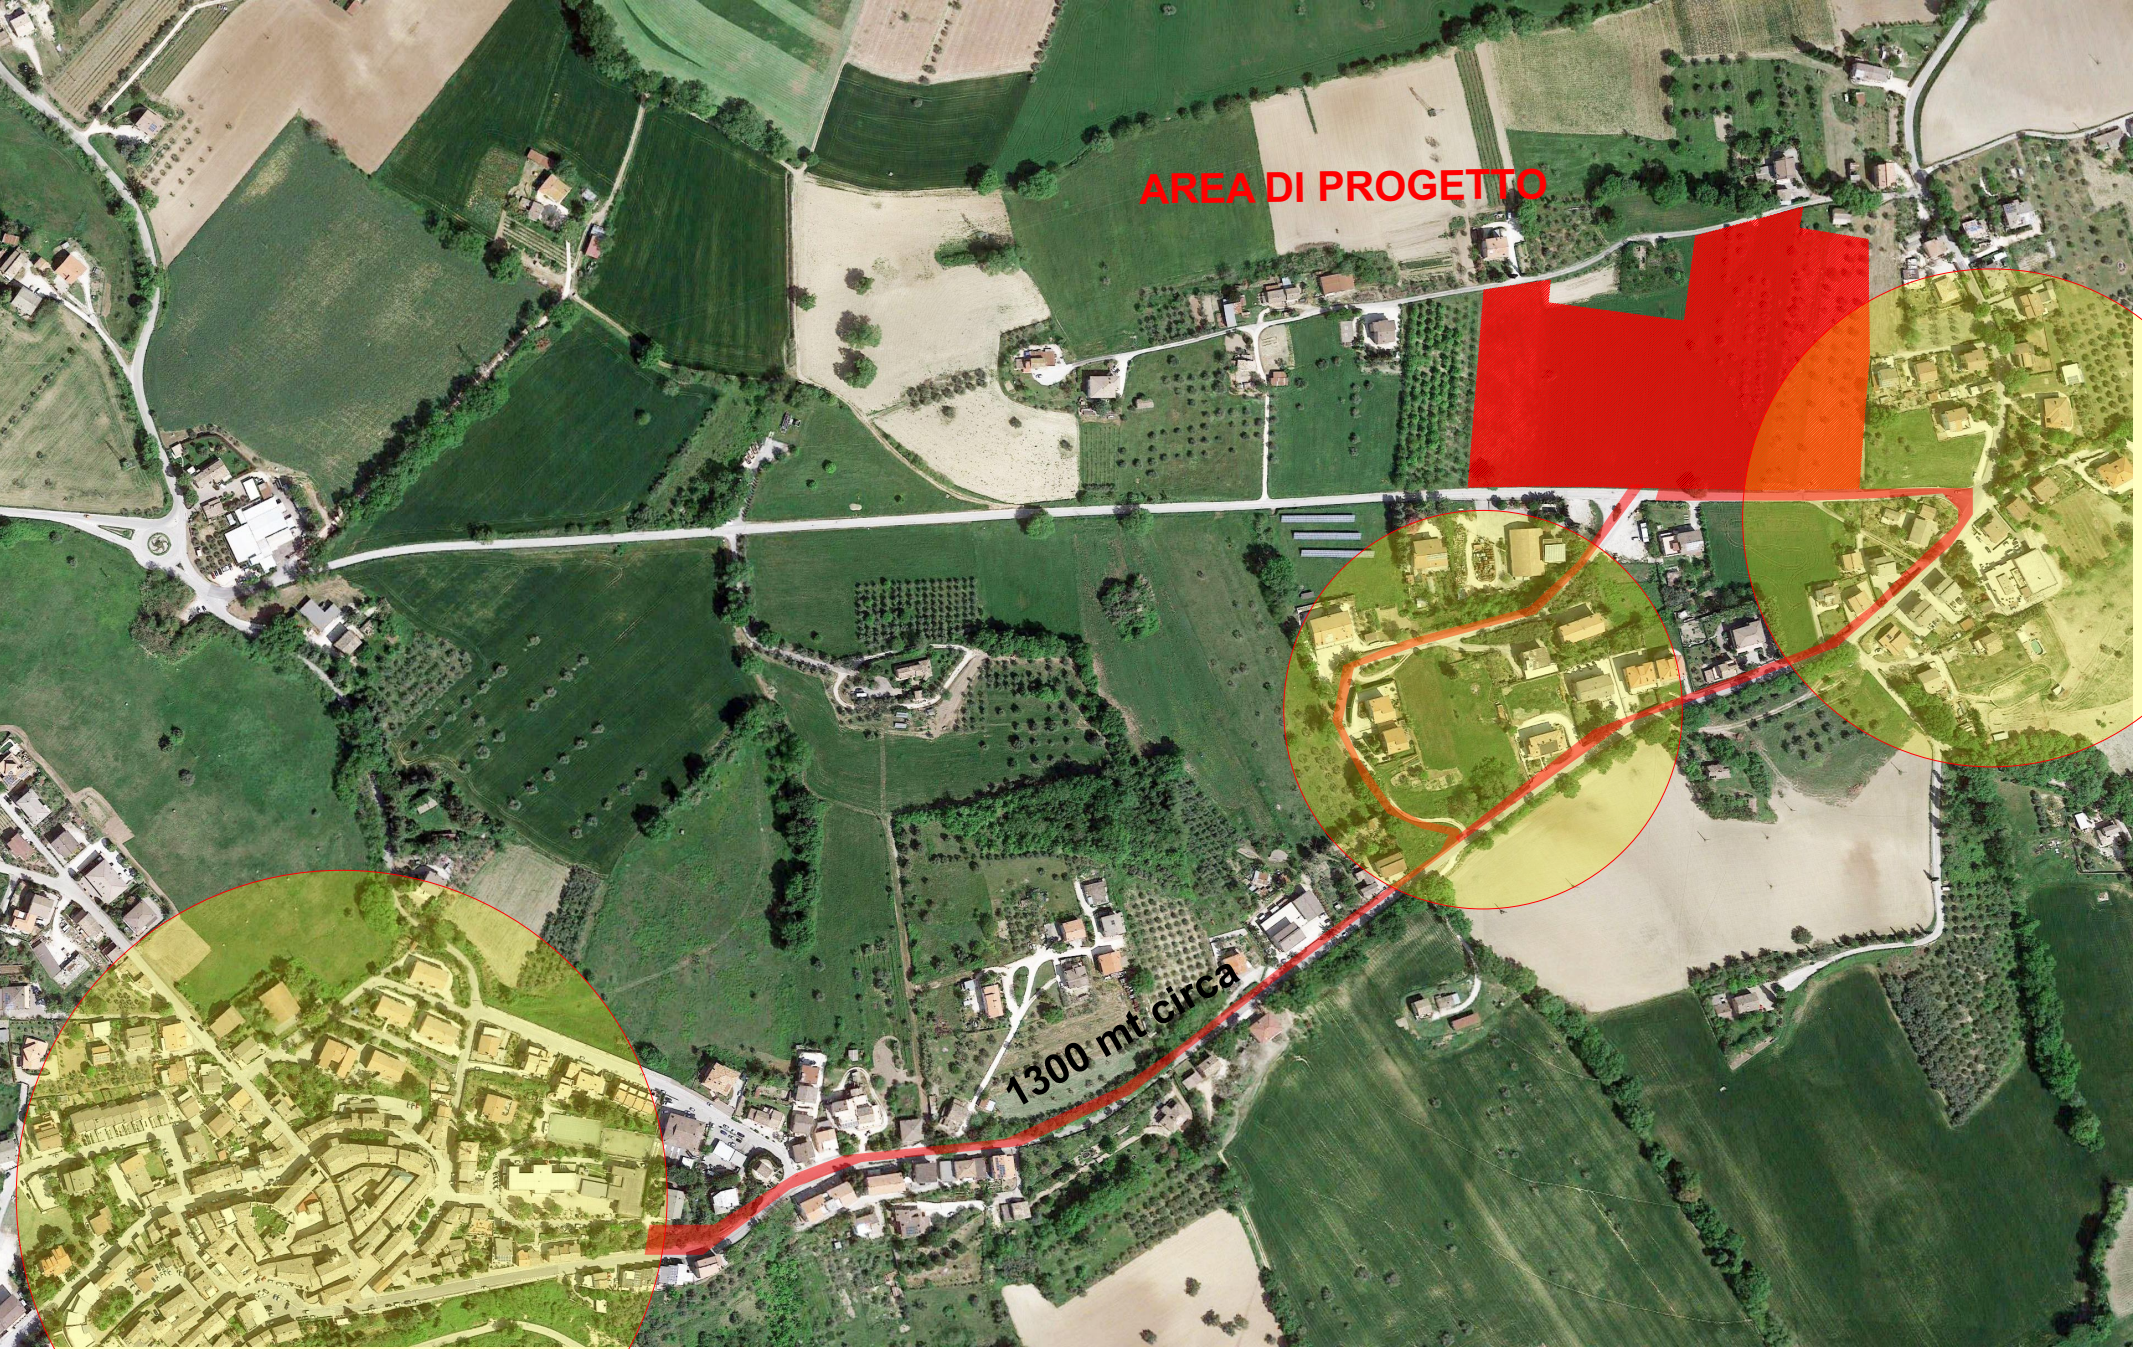


INQUADRAMENTO

ORTOFOTOCARTA - SCALA 1:5000

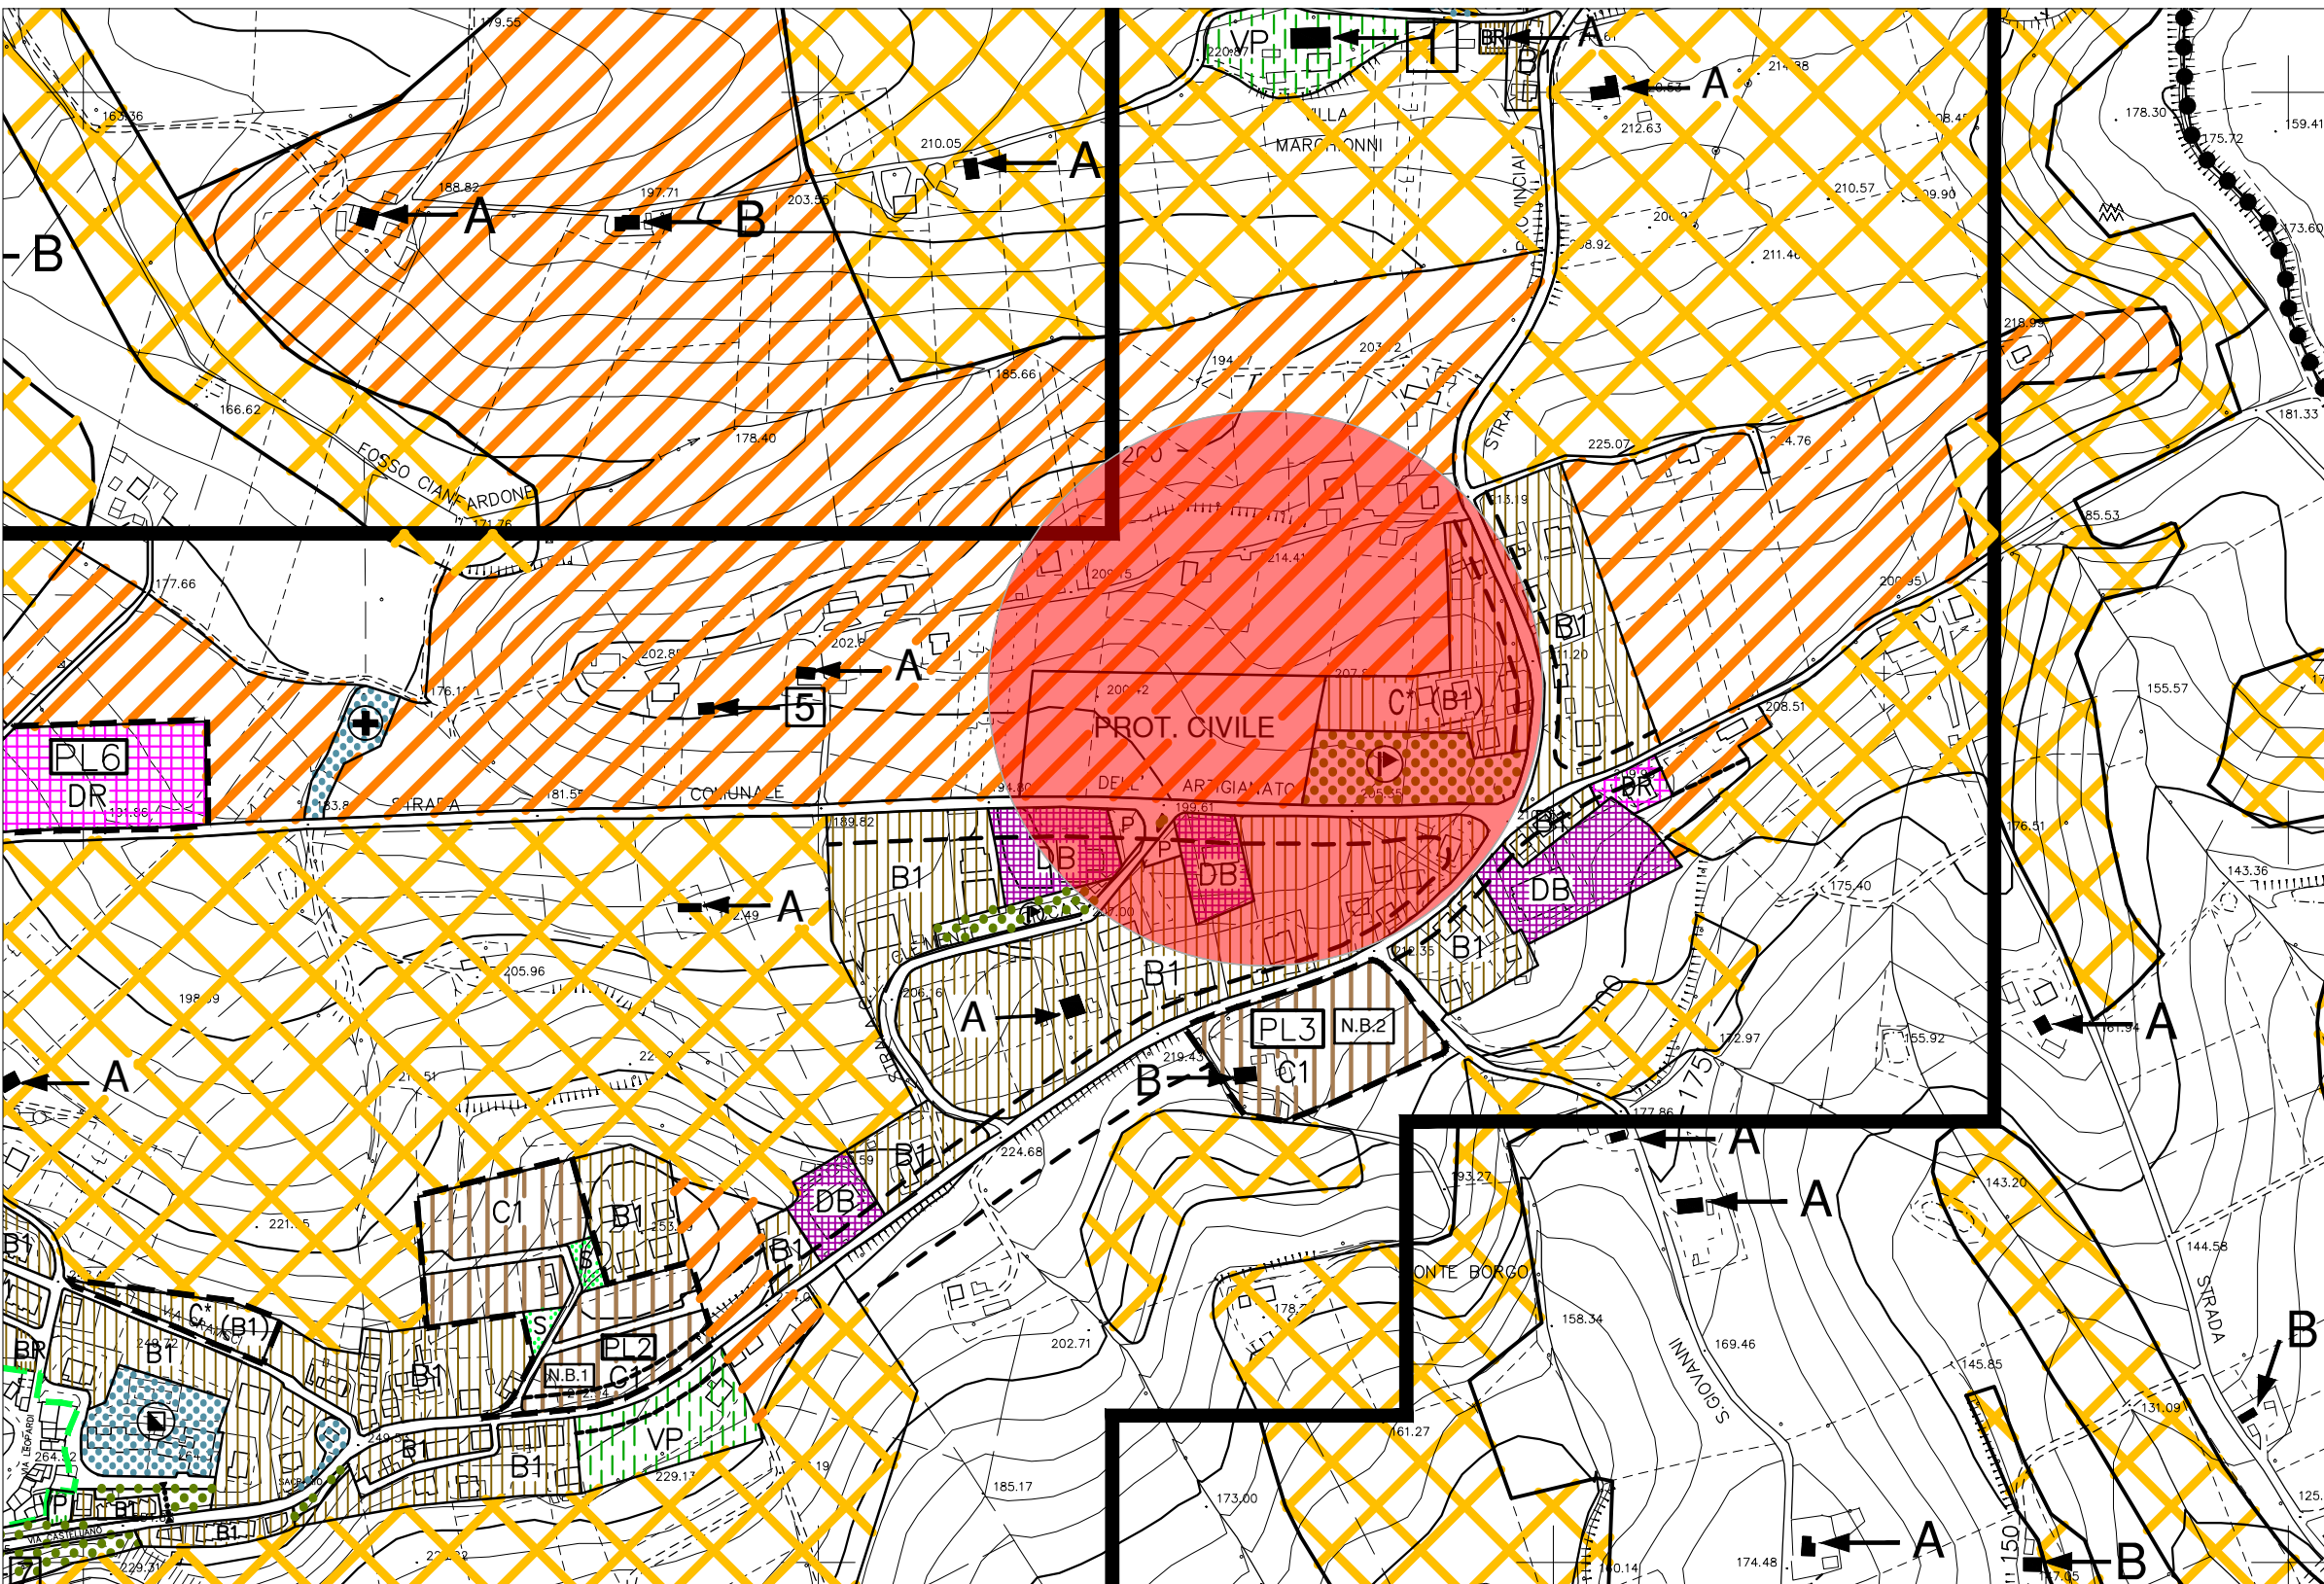


STRALCIO PRG VIGENTE - SCALA 1:5000

[illegible]


ZONE RURALI		E
NORMALI	25	EN
DI INTERESSE PAESISTICO	26	EP 
DI SALVAGUARDIA PAESISTICO-AMBIENTALE	27	EA 
ZONE PER ATTREZZATURE E D'INTERESSE GENERALE		PUBBLICHE
		F
VERDE PUBBLICO	A GARDINO-VERDE DI VICINATO E PER IL GIARDINATTORE ATTREZZATO PER LO SPORT	29 FV1 
ATTREZZATURE PER L'ISTRUZIONE DELL'EDILIZIO		30 FV2 
ATTREZZATURE PUBBLICHE		31 FA2 
PARCHEGGI PUBBLICI		28 B P 
ATTREZZATURE STANDARD (DIPINTI, ARREDI, STATUE, SCULTURE, PREVENTIVI)		31 S-SM 
ZONE PER ATTREZZATURE D'USO E/D INTERESSE PUBBLICO		R
DI INTERESSE PUBBLICO		33 RC 
TERRELLI		34 RTE 
ZONE A VINCOLO		
A VERDE PRIVATO		35 VP 
PRESCRIZIONI PARTICOLARI DI TUTELA E VALORIZZAZIONE		
SISTEMA IDRICO-GEOLGICO		
IDRICO-AREA DI PROTEZIONE DELLE SORGENTI E FONTI	42	
VULCANELLI DI FANGO	42 BS	
EDIFICI E/D MANUFATTI EXTRA-URBANI		
VILLA CRUIA	39	A  B 
DI VALORE AMBIENTALE		
ALTRI EDIFICI E MANUFATTI DI RILEVANTE VALORE		
1 - VILLA CARLETTA		
2 - VILLA D'ARNO		
3 - CHIESA DI S. ANTONIO		
4 - CHIESA DI S. PIETRO		
5 - ALTARELLI		
6 - PALAZZI		
7 - FONTI		
	40	A  B 

PLANIMETRIA STRALCI FUNZIONALI - SCALA 1:2000

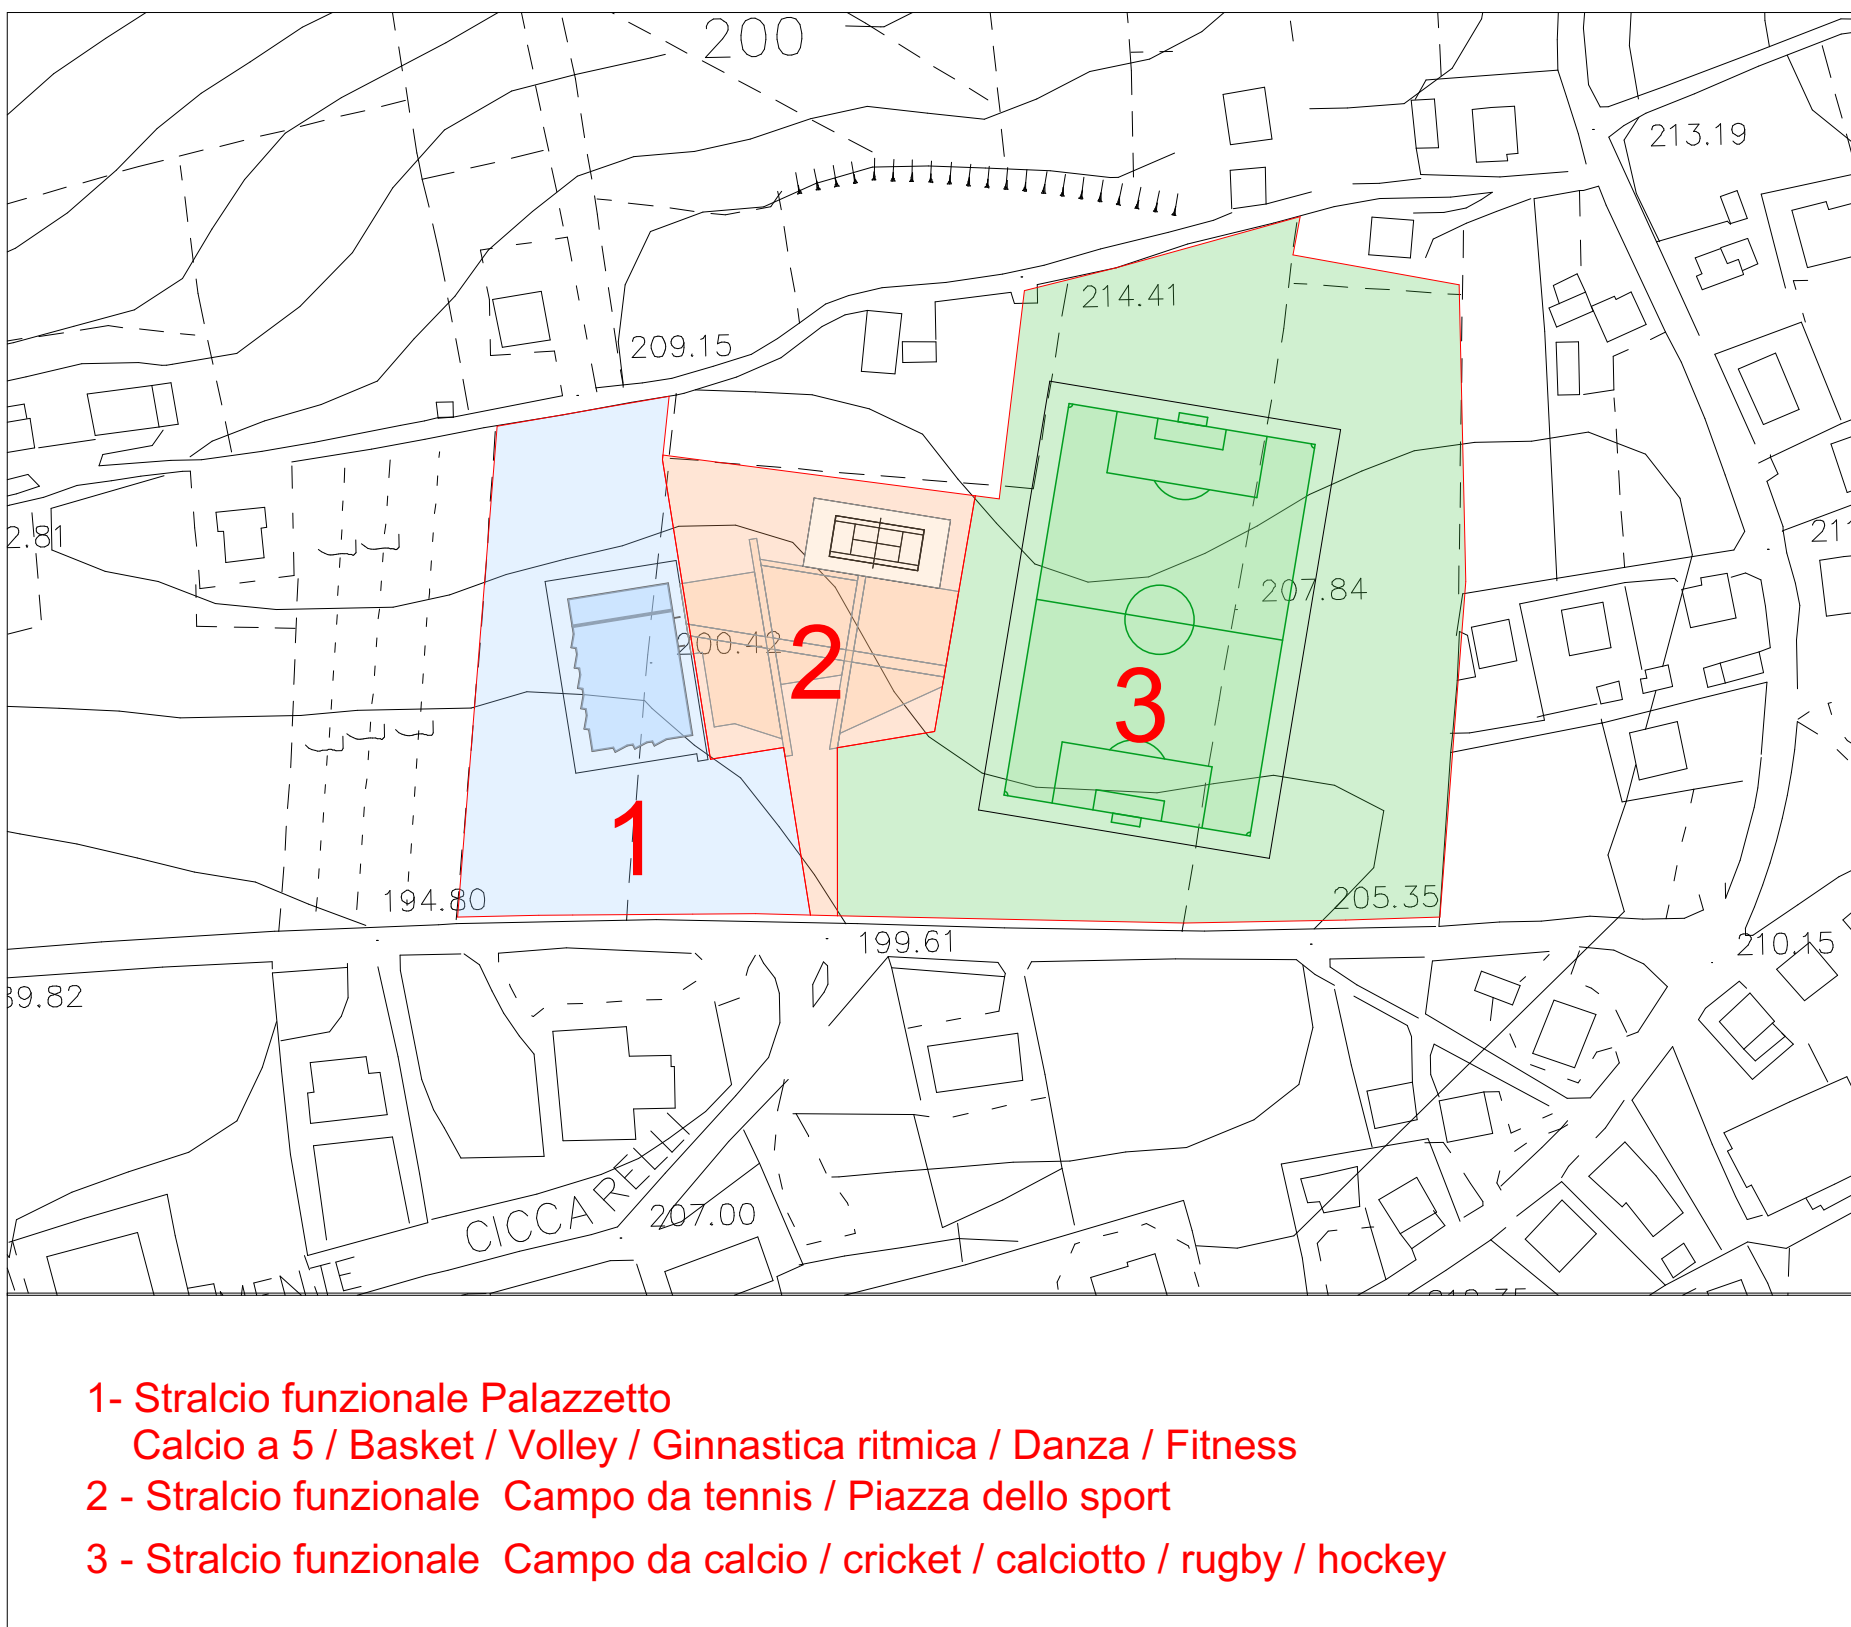


PROGETTO


ESTRATTO DI MAPPA E STRALCIO DI PROGETTO - SCALA 1:2000

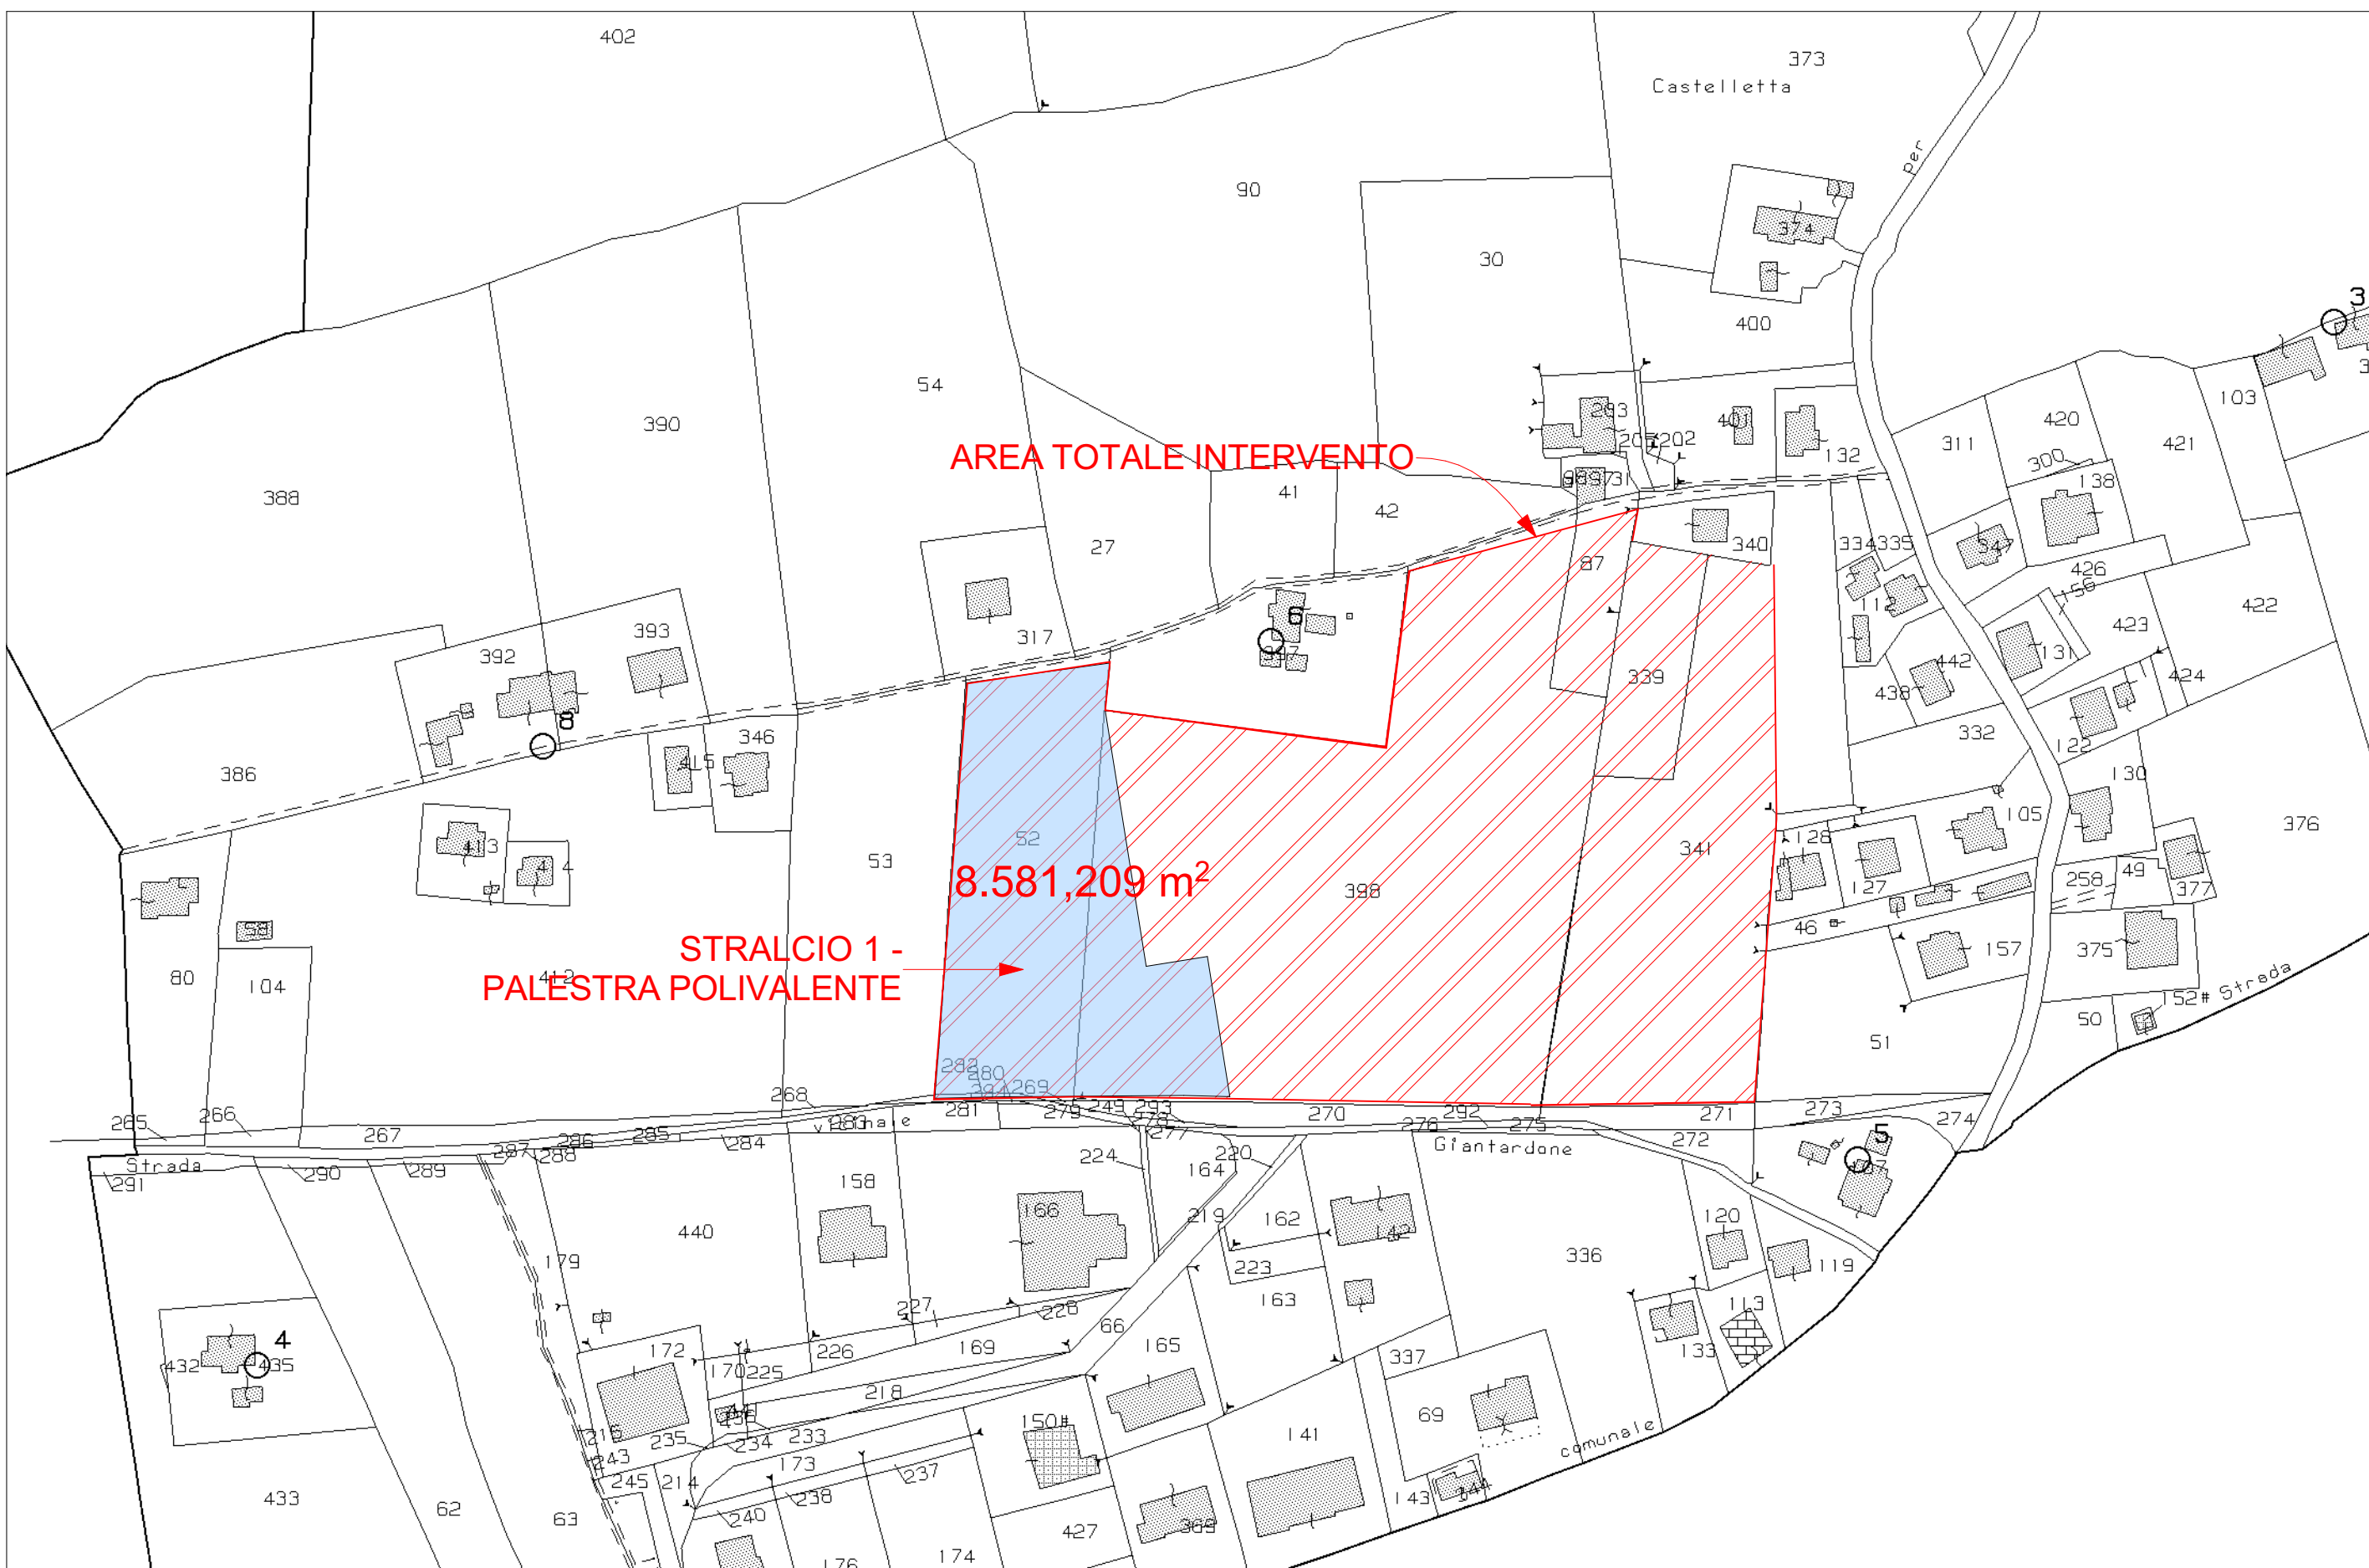


Masterplan generale - SCALA 1:1000

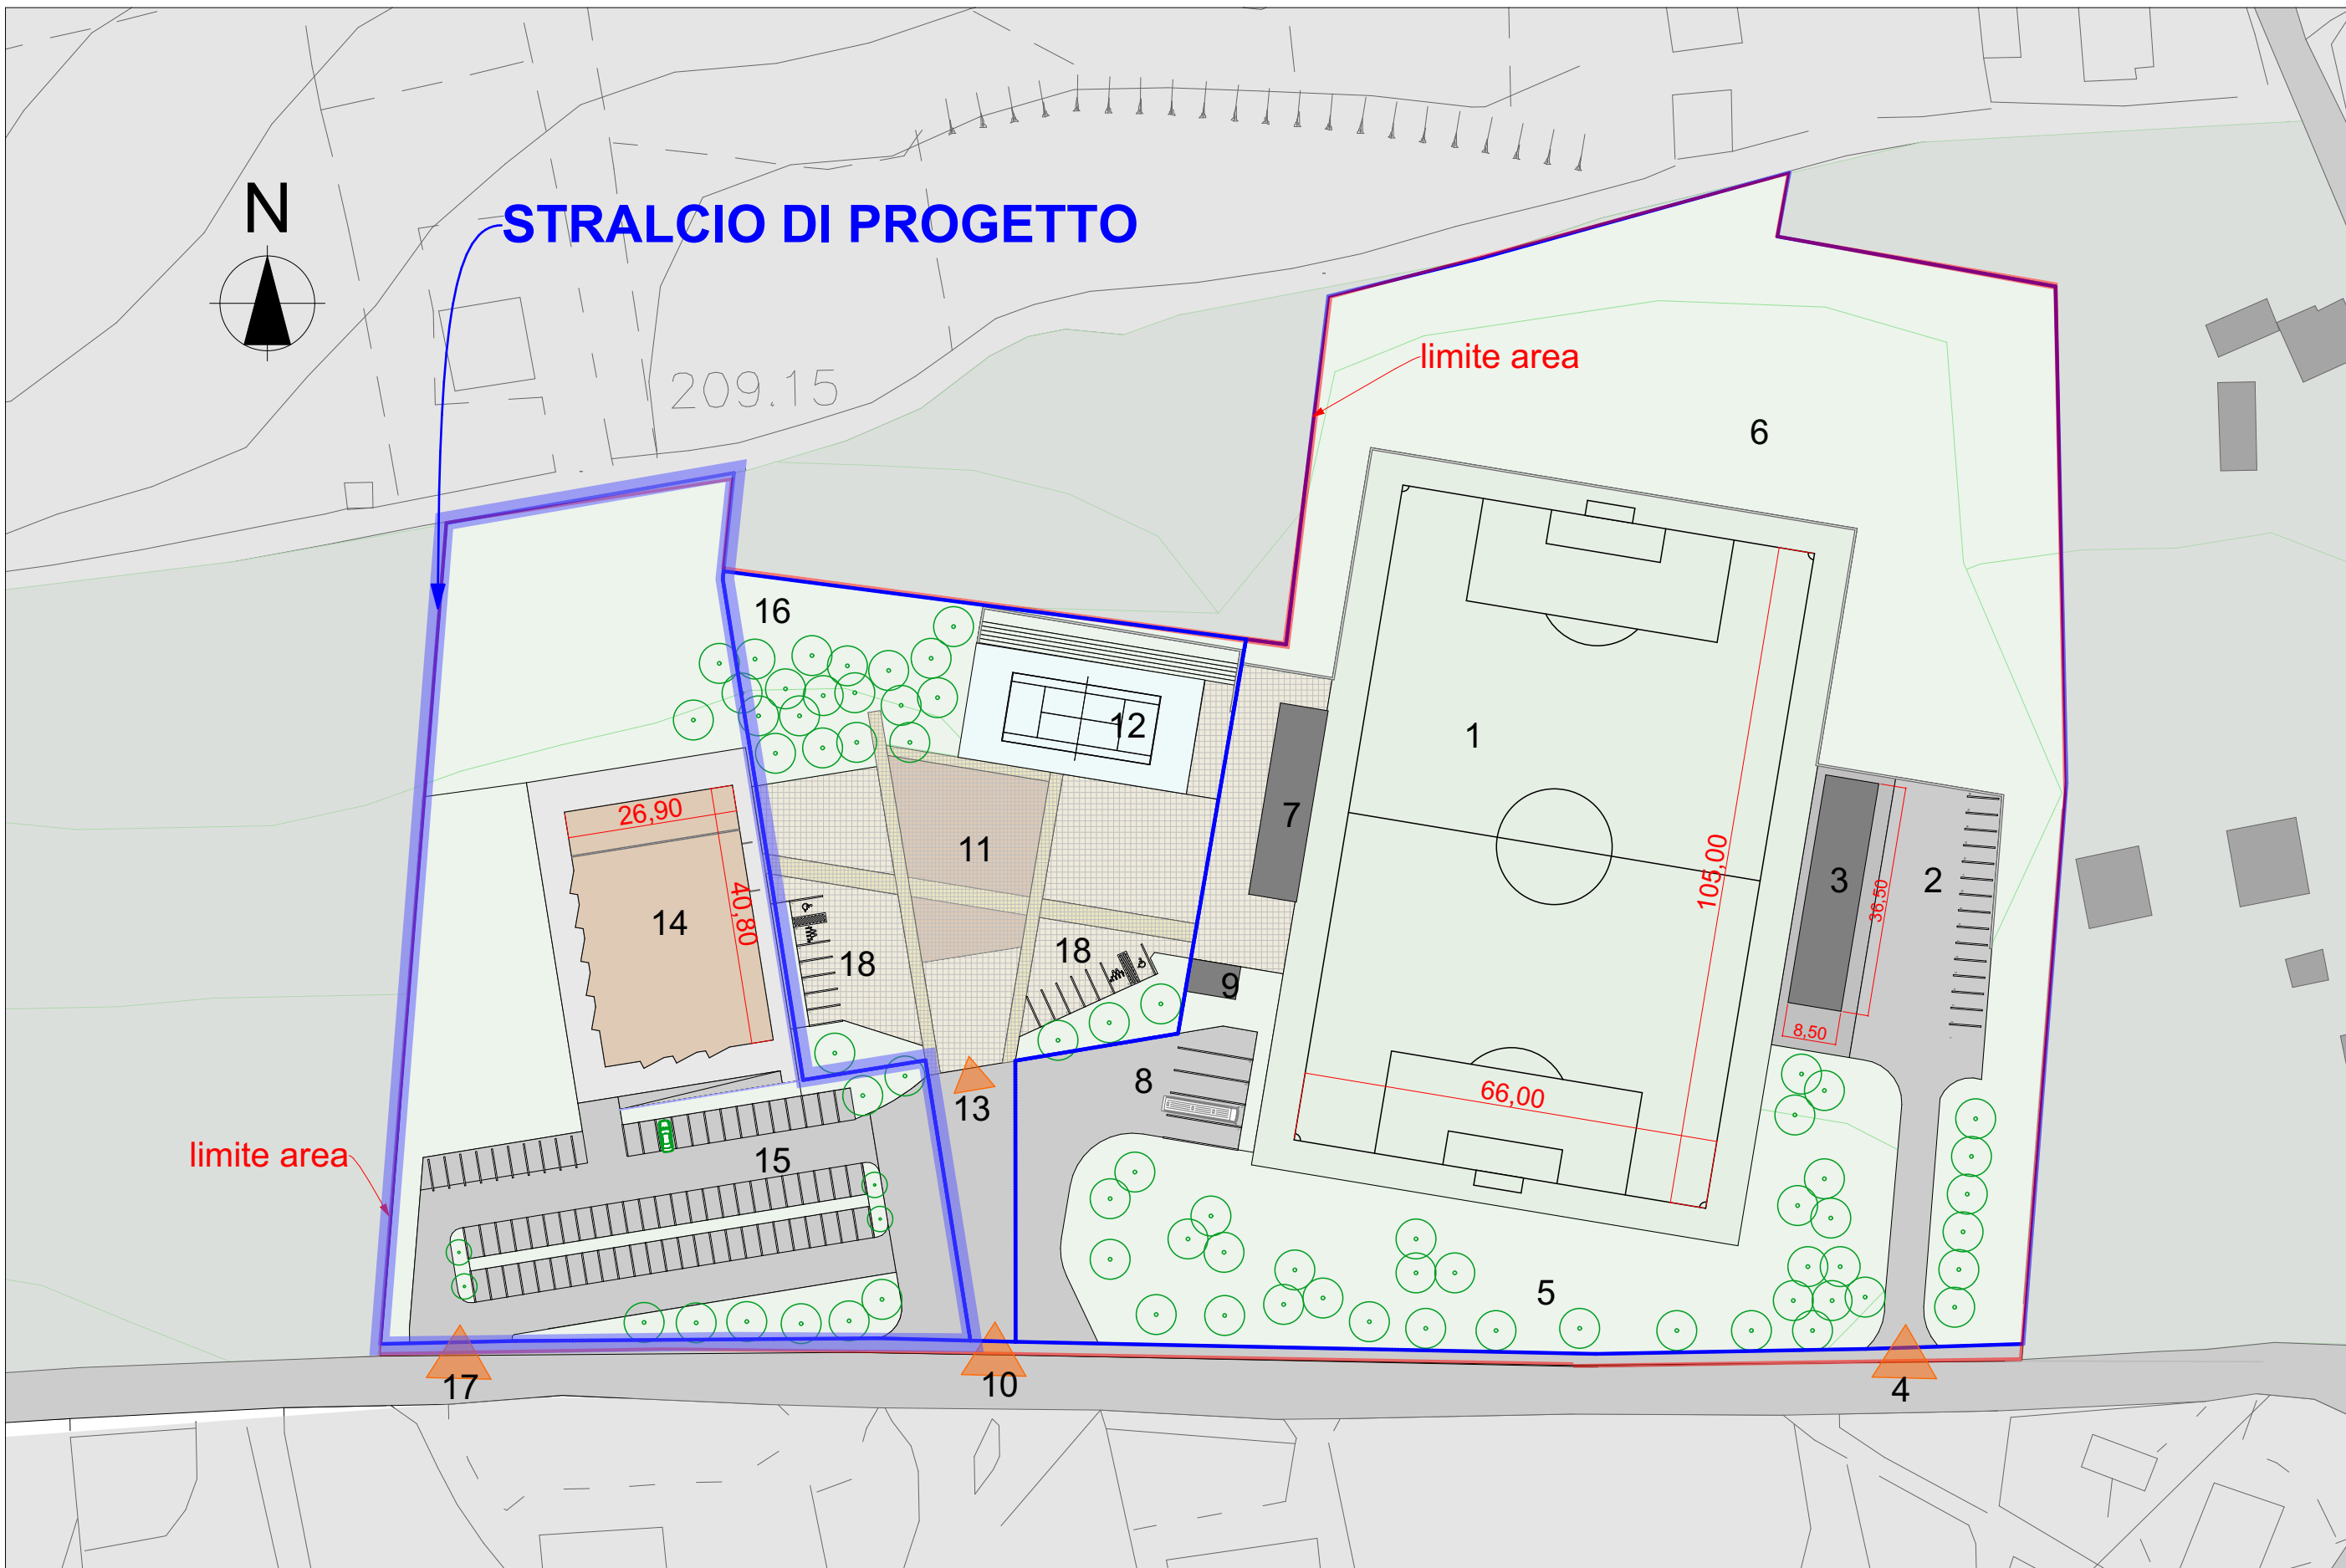

Legenda

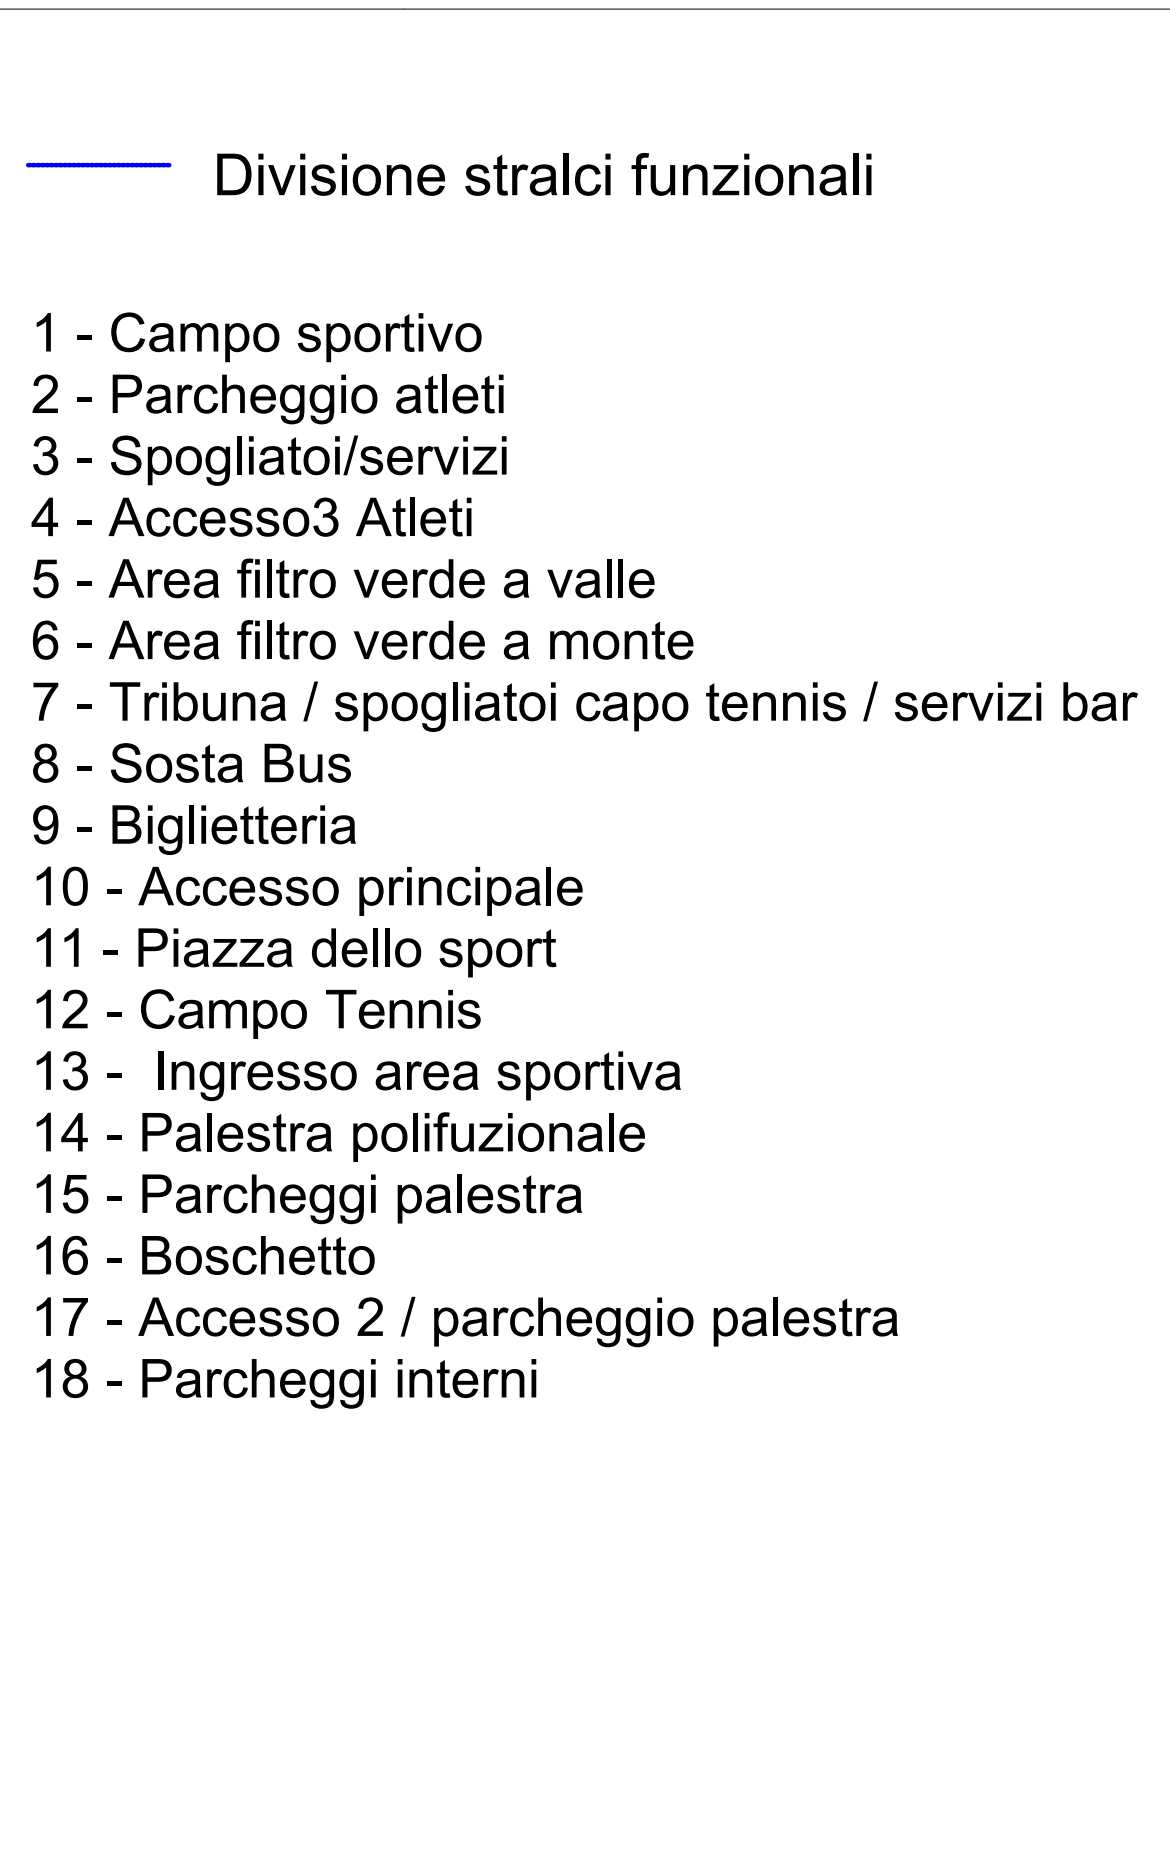

Modellazione tridimensionale vista d'insieme


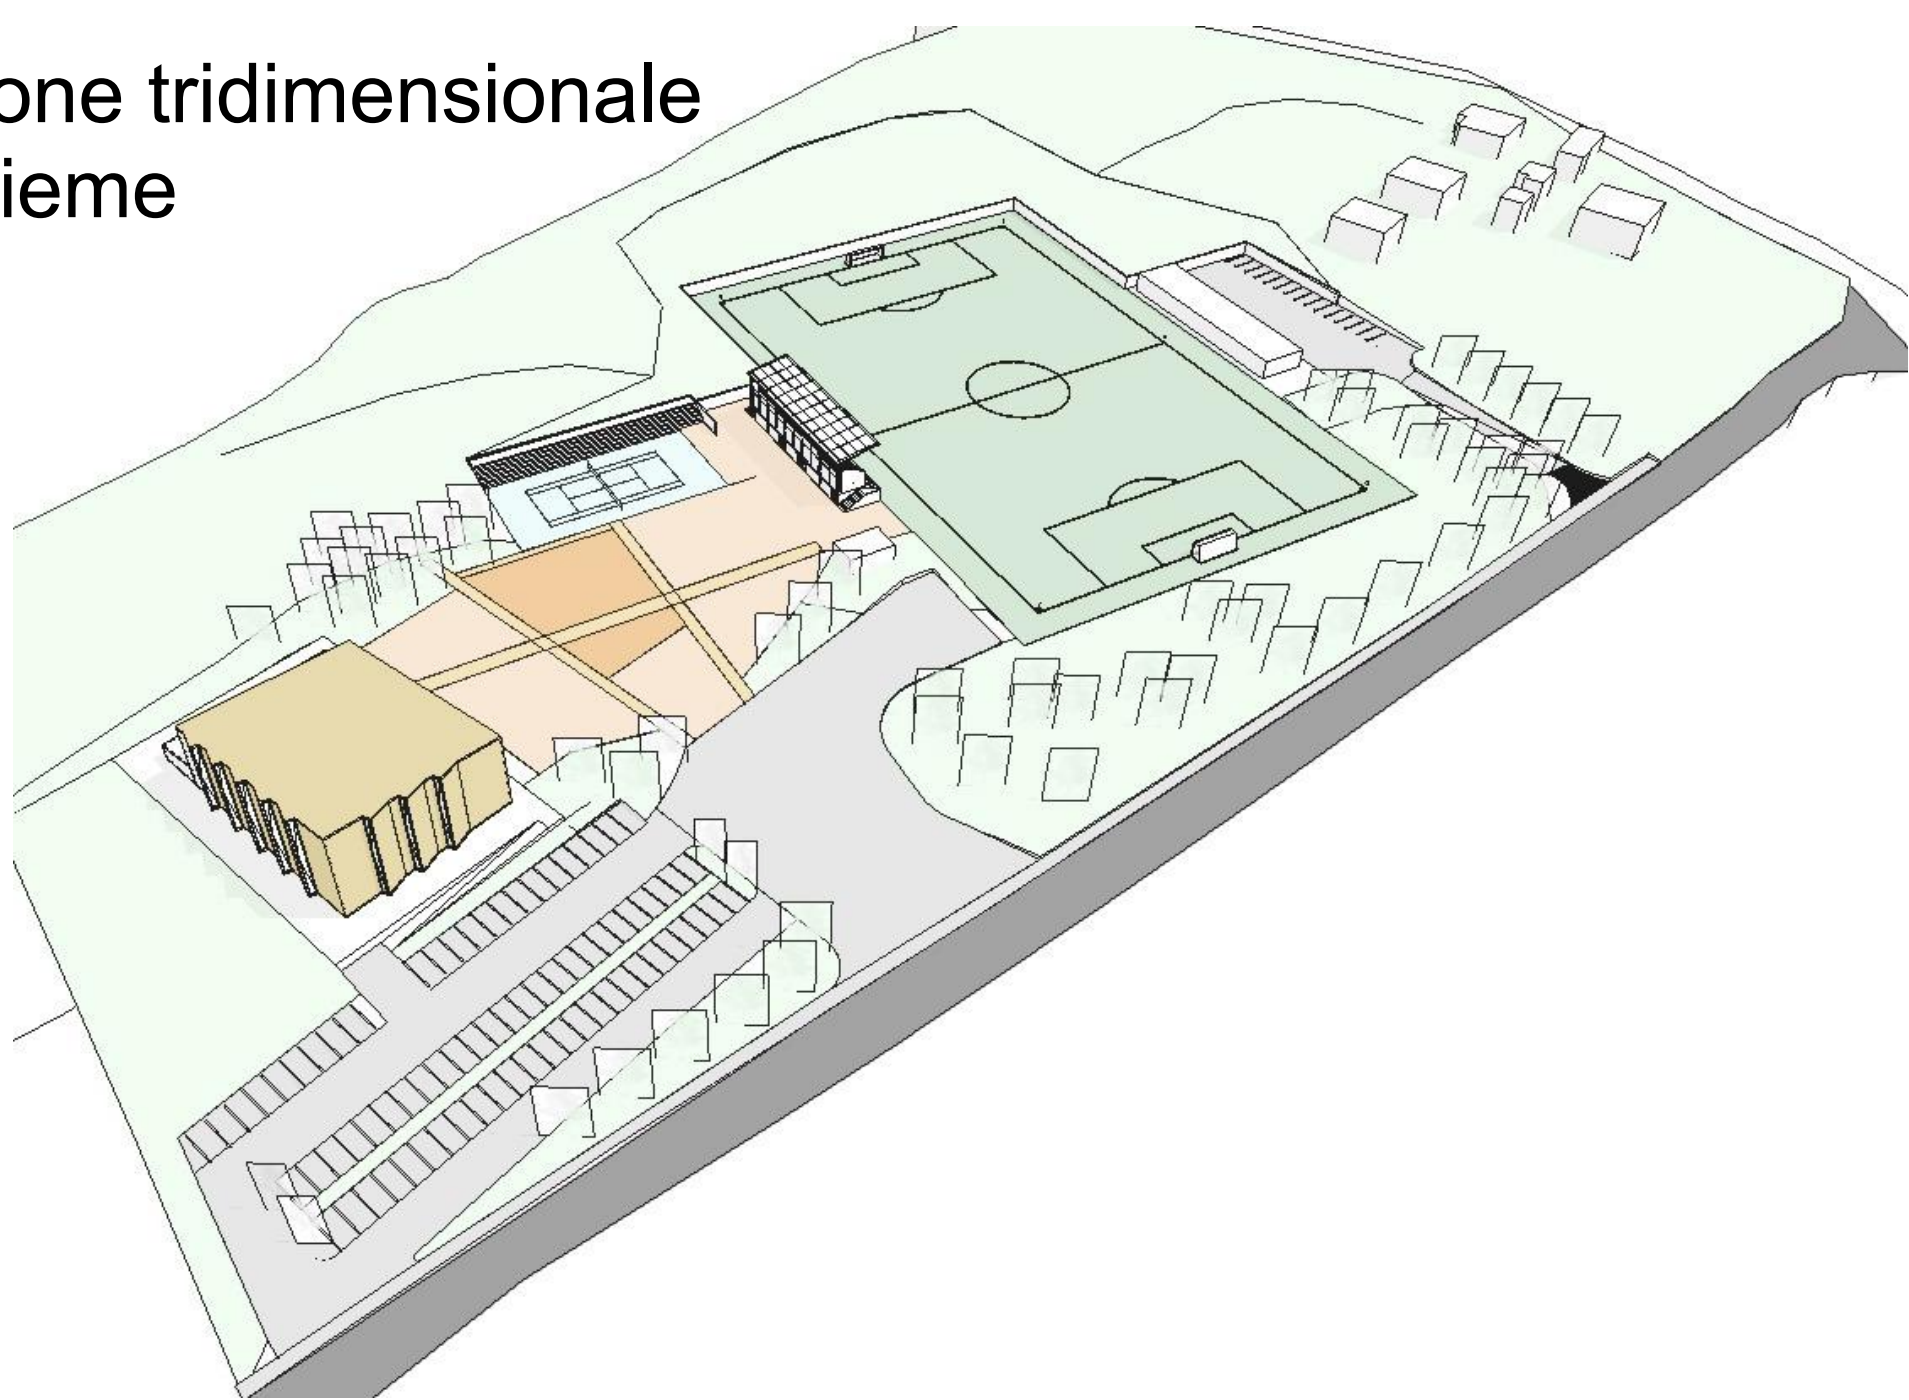


Render - vista sud-ovest



Render Nuova Palestra Polifunzionale

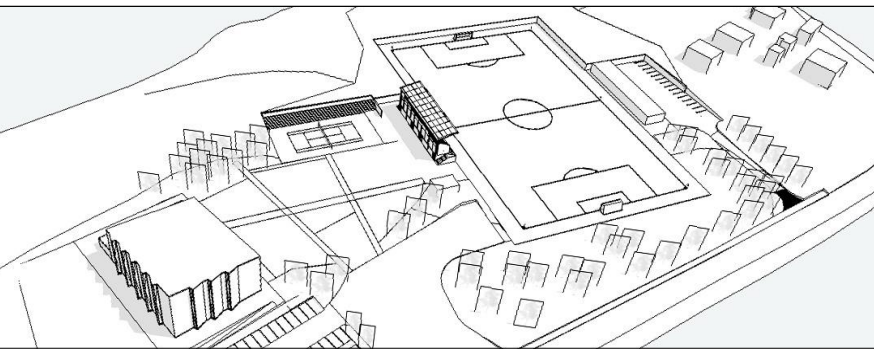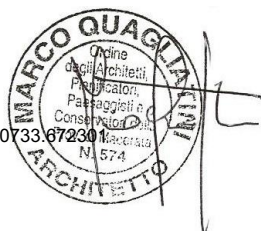

COMUNE DI PETROLIO Provincia di Macerata	
	
COMMITTENTE:	AMMINISTRAZIONE COMUNALE Piazza San Martino, 1 - 62014 Petrolio (MC) P.IVA 00286490438 Tel. +39 0733 550 601
OGGETTO:	Nuovo Polo Sportivo STRALCIO 1 - PALESTRA POLIVALENTE
UBICAZIONE:	Via dell'artigianato
TAVOLA:	ELABORATO:
AP1	INQUADRAMENTO TERRITORIALE - MASTERPLAN - VISTE TRIDIMENSIONALI
	DATA: DICEMBRE 2018 SCALE: 
PROGETTISTI:	PROGETTISTA Arch. Marco Quagliatini Via I Maggio 104, 62018 Potenza Picena (MC); tel/fax: 3354339966 - +39 0733 672348 PEC: marco.quagliatini@architetto.it; m.quagliatini@gmail.com P.I. 01584290438; c.f. 004800584156783P www.archeoworkshop.com
R.U.P.:	/
PROGETTO DI FATTIBILITA' TECNICO ECONOMICA	