



INQUADRAMENTO

ESTRATTO MAPPA CATASTALE -SCALA 1:2000

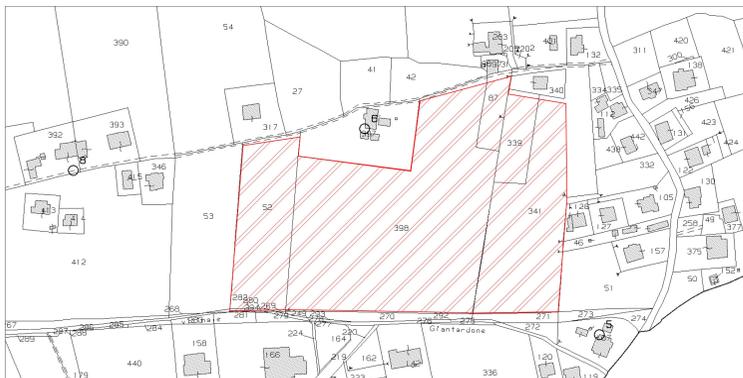

STRALCIO PRG VIGENTE - SCALA 1:2000

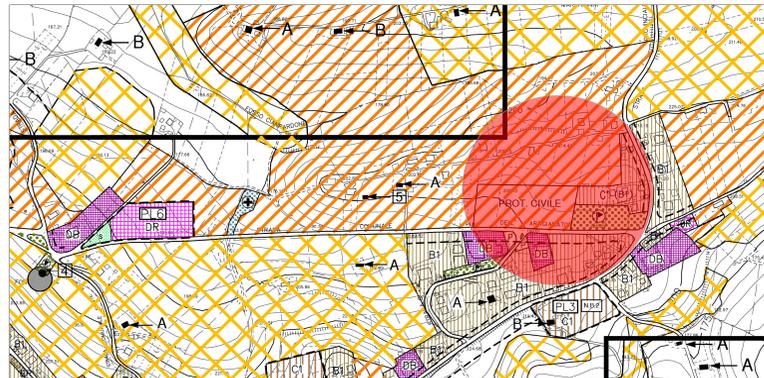

LEGENDA

DESCRIZIONE	ART. NTA	REF.	SIMBOLICA
LIMITE AMMINISTRATIVO COMUNALE			---
LIMITE VALUTATA TAVOLE URBANO			---
PERCORSI PEDONALI	27		-----
DIRETTI DI ACCESSI CARRABILI	27		-----
LIMITI DI EDIFICABILITA' STRADALE	37		-----
CIMITERIALE			-----
LIMITI VINCOLI AMBIENTALI	37		+++

ZONIZZAZIONI

DESCRIZIONE	ART. NTA	REF.	SIMBOLICA
LIMITI INTERVENTI URBANISTICI PREVENTIVI	5	PP	---
DI INIZIATIVA VIGENTE PUBBLICA	6	PP	---
DI INIZIATIVA VIGENTE PRIVATA	6	L	---
DI INIZIATIVA VIGENTE PREVENTIVA	6	PL9	---
RIFERIMENTO E NUMERO ORDINE PIANI URBANISTICI			CI
RIFERIMENTO SOTTOZZIONE			CI

ZONE RESIDENZIALI

DESCRIZIONE	ART. NTA	REF.	SIMBOLICA
DI INTERESSE STORICO-ARTISTICO	10	A	---
DI RIORDINAMENTO E RISTRUTTURAZIONE	14	DR	---
DI COMPLETAMENTO	15	B	---
DI ESPANSIONE	16	CI-CI2	---

ZONE PRODUTTIVE

DESCRIZIONE	ART. NTA	REF.	SIMBOLICA
DI COMPLETAMENTO	22	DR	---
ARTIGIANALI	23	DR	---
INDUSTRIALI	24	DI	---

ZONE RURALI

DESCRIZIONE	ART. NTA	REF.	SIMBOLICA
NORMALI	25	EN	---
DI INTERESSE PAESISTICO	26	EP	---
DI SALVAGUARDIA PAESISTICO-AMBIENTALE	27	EA	---

ZONE PER ATTREZZATURE PUBBLICHE E D'INTERESSE GENERALE

DESCRIZIONE	ART. NTA	REF.	SIMBOLICA
VERDE PUBBLICO	29	FV1	---
A GIARDINO-VERDE E VERDE URBANO E PER IL DOPO-ATTREZZATO PER LO SPORT		FV2	---
ATTREZZATURE PER L'ISTRUZIONE DELL'OBBLIGO	30	FA1	---
ATTREZZATURE PUBBLICHE		FA2	---
PARCHI PUBBLICI	28	P	---
STRUTTURE SPANDIMENTO IN INTERVENTI URBANISTICI PREVENTIVI	31	S-S4	---

ZONE PER ATTREZZATURE D'USO E/O INTERESSE PUBBLICO

DESCRIZIONE	ART. NTA	REF.	SIMBOLICA
DI INTERESSE PUBBLICO	33	RC	---
TERRELLI	34	RTe	---

ZONE A VINCOLO

DESCRIZIONE	ART. NTA	REF.	SIMBOLICA
A VERDE PRIVATO	35	VP	---

PRESCRIZIONI PARTICOLARI DI TUTELA E VALORIZZAZIONE

SISTEMA IDRICO-GEOLGICO


DESCRIZIONE	ART. NTA	REF.	SIMBOLICA
IDRICAREA DI PROTEZIONE BELLE SORGENTI E FONTI	42		---
VULCANELLI DI FANGHI	42	BIS	---

EDIFICI E/O MANUFATTI EXTRA-URBANI


DESCRIZIONE	ART. NTA	REF.	SIMBOLICA
VILLA CRAIA DI RILEVANTE VALORE RESIDENZIALI	39	A	---
DI VALORE AMBIENTALE		B	---
ALTRI EDIFICI E MANUFATTI DI RILEVANTE VALORE	40		---

PROGETTO

Planimetria stralci funzionali - SCALA 1:2000

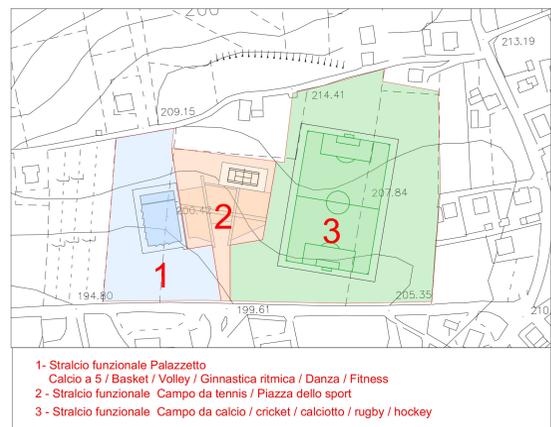



Masterplan generale - SCALA 1:1000

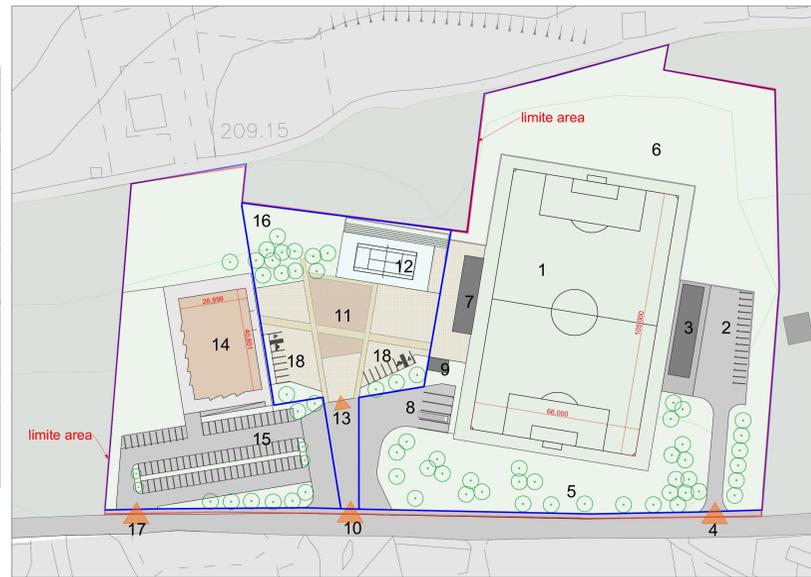

Legenda

— Divisione stralci funzionali

- 1 - Campo sportivo
- 2 - Parcheggio atleti
- 3 - Spogliatoi/servizi
- 4 - Accesso3 Atleti
- 5 - Area filtro verde a valle
- 6 - Area filtro verde a monte
- 7 - Tribuna / spogliatoi capo tennis / servizi bar
- 8 - Sosta Bus
- 9 - Biglietteria
- 10 - Accesso principale
- 11 - Piazza dello sport
- 12 - Campo Tennis
- 13 - Ingresso area sportiva
- 14 - Palestra polifunzionale
- 15 - Parchetto palestra
- 16 - Boschetto
- 17 - Accesso 2 / parcheggio palestra
- 18 - Parcheggi interni

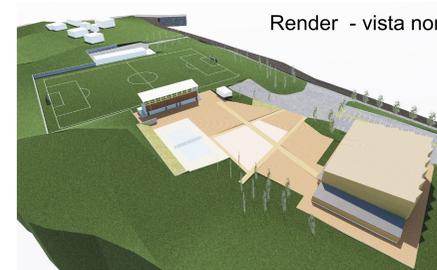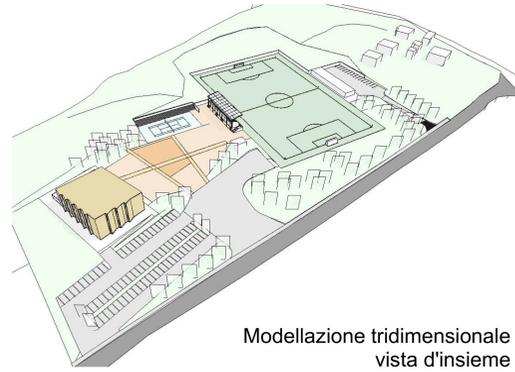



COMUNE DI PETRIOLO

Provincia di Macerata

COMMITTENTE: **AMMINISTRAZIONE COMUNALE**
Piazza San Martino, 1 - 62014 Petriolo (MC)
P.IVA 00286490438
Tel. +39 0733 550 601

OGGETTO: **Nuovo Polo Sportivo**

UBICAZIONE: **Via dell'artigianato**

TAVOLA: **A1**

PROGETTISTI: **PROGETTISTA Arch. Marco Quagliatini**
Via il Maggio 104 - 62018 Petriolo (MC) - Italia - 393439966 - 39 0733 550 601
PES: marco.quagliatini@comune.petriolo.mc.it - marco.quagliatini@gmail.com
P.I. 0184280438 - c.f. 0261490438-196780P
www.ewworkgroup.com

R.U.P.: /

DATA: DICEMBRE 2018

SCALA:




PROGETTO DI FATTIBILITA' TECNICA E ECONOMICA