



# COMUNE DI PETRIOLO

PROV. DI MACERATA  
UFFICIO TECNICO COMUNALE

PROGETTO: Lavori di sistemazione strada via Cianfardone  
tramite depolverizzazione a 3 mani


LOCALITA': Comune di Petriolo  
Via Cianfardone

OGGETTO: Elaborati grafici

DATA: Dicembre 2018

Tav.


**2**

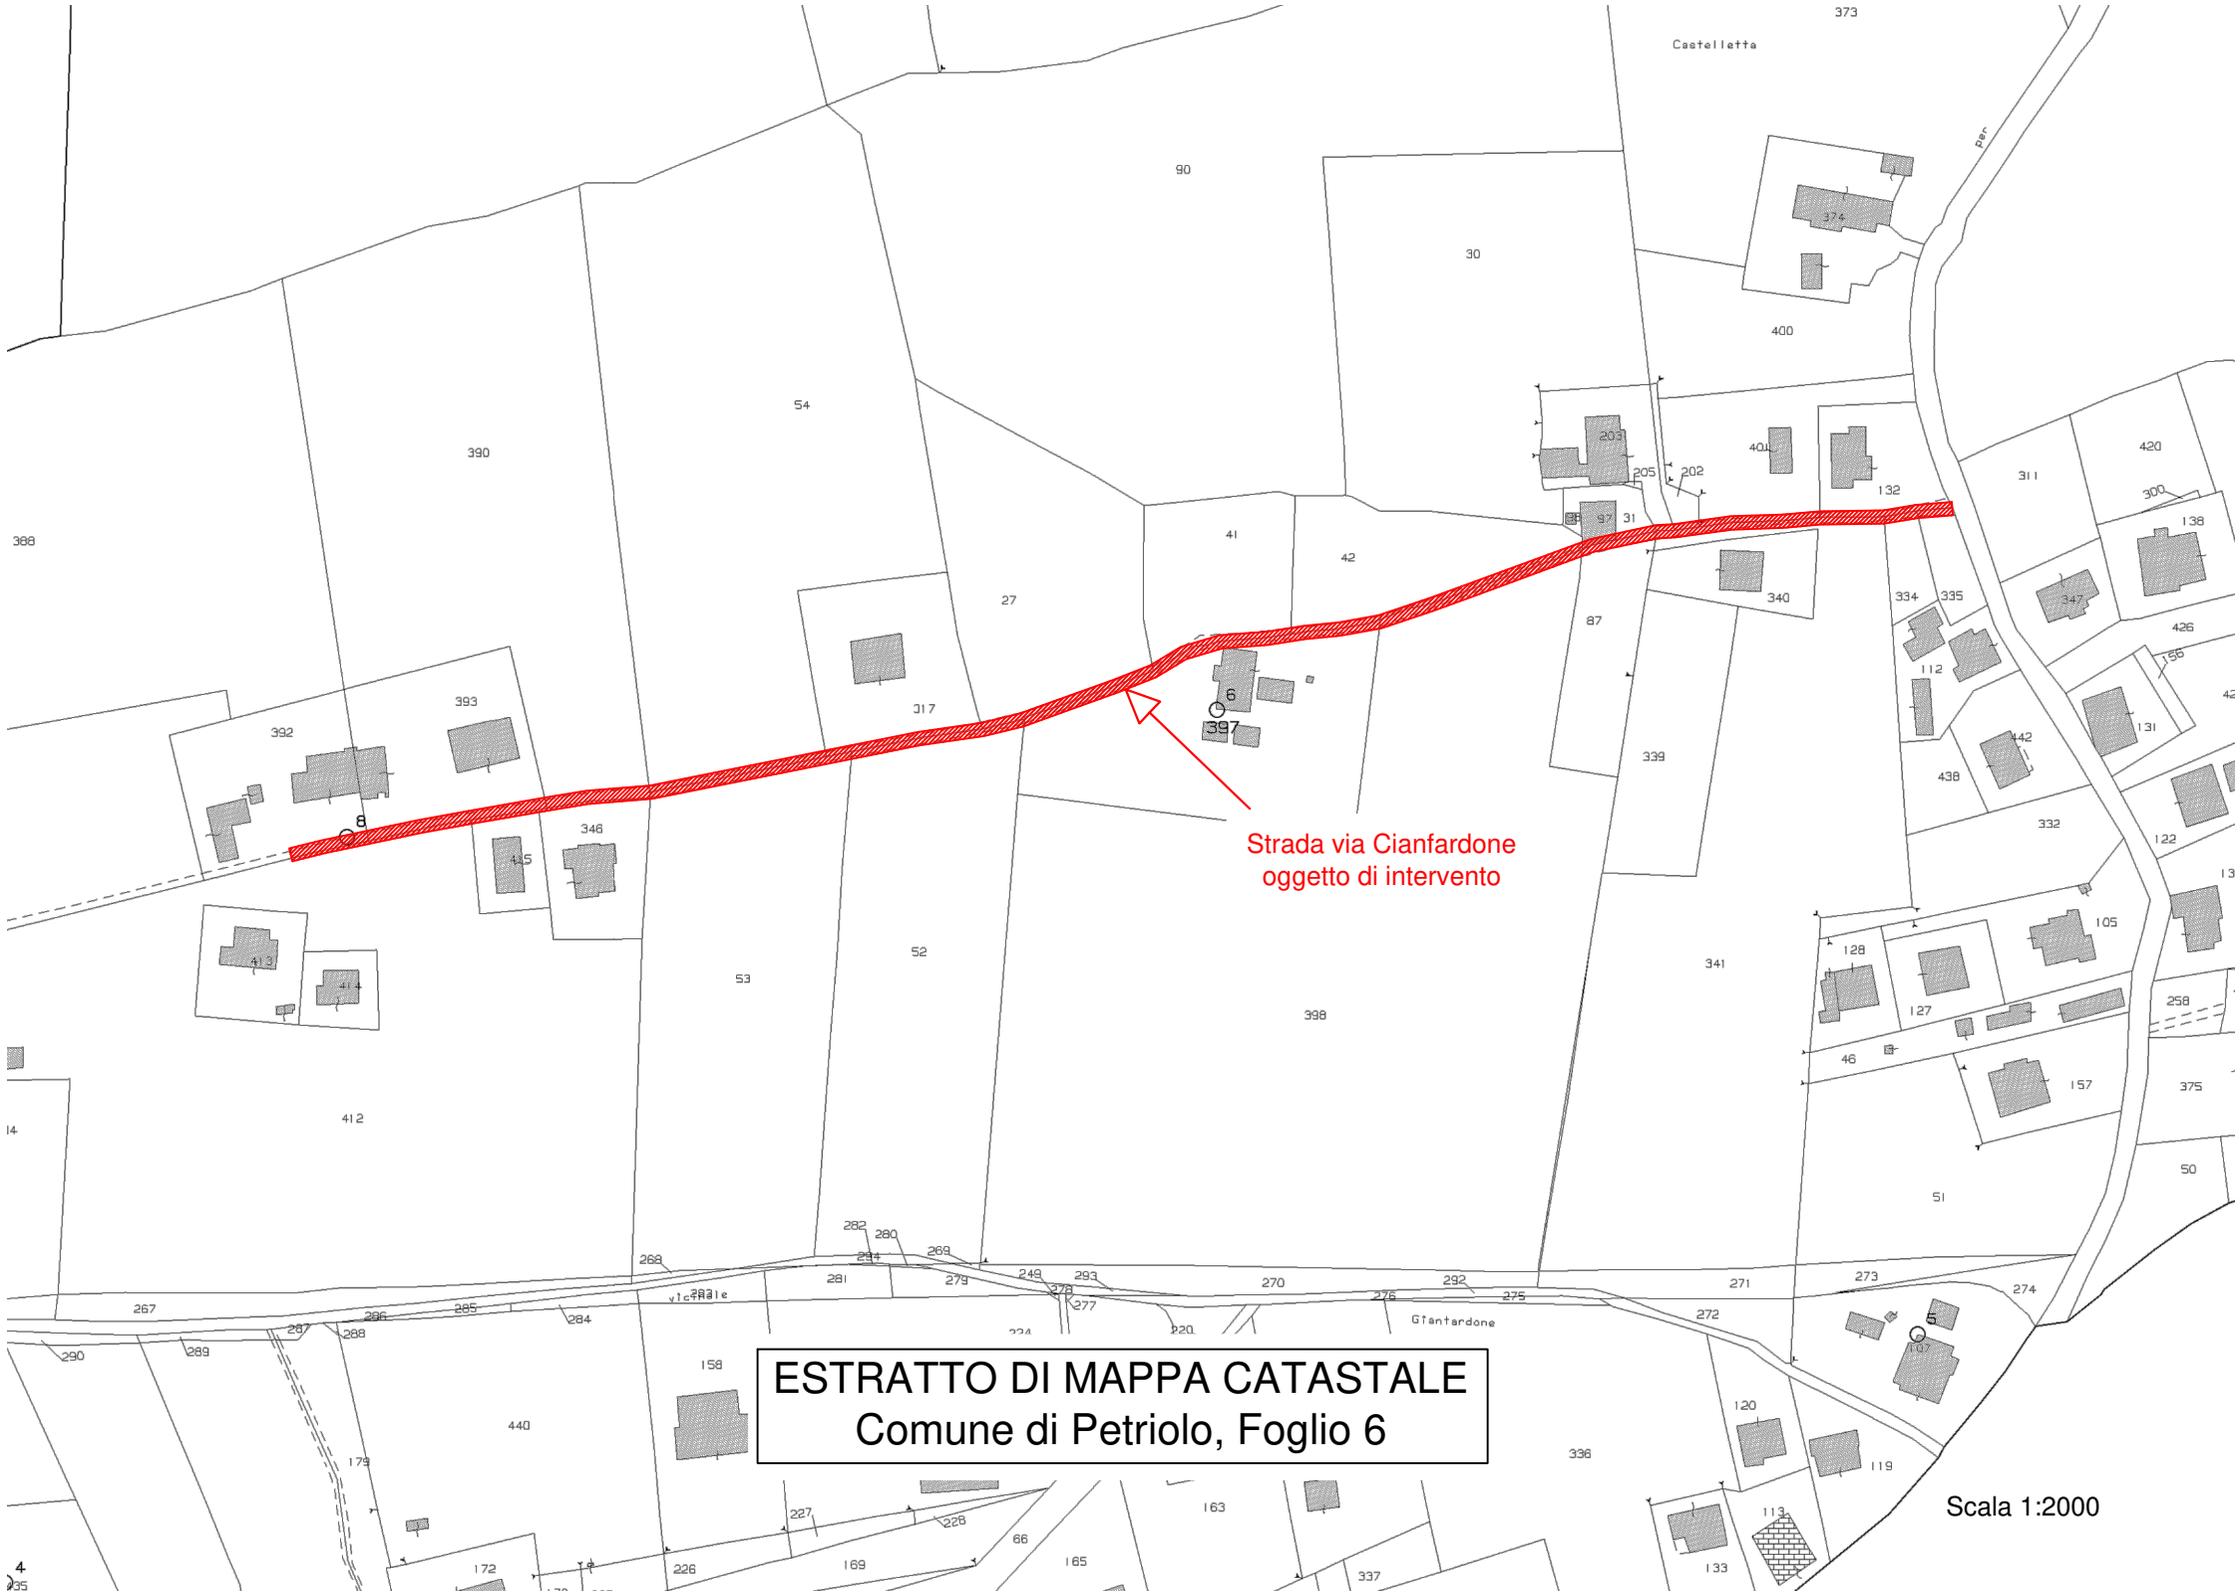

Strada via Cianfardone  
oggetto di intervento

ESTRATTO DI MAPPA CATASTALE  
Comune di Petriolo, Foglio 6

Scala 1:2000

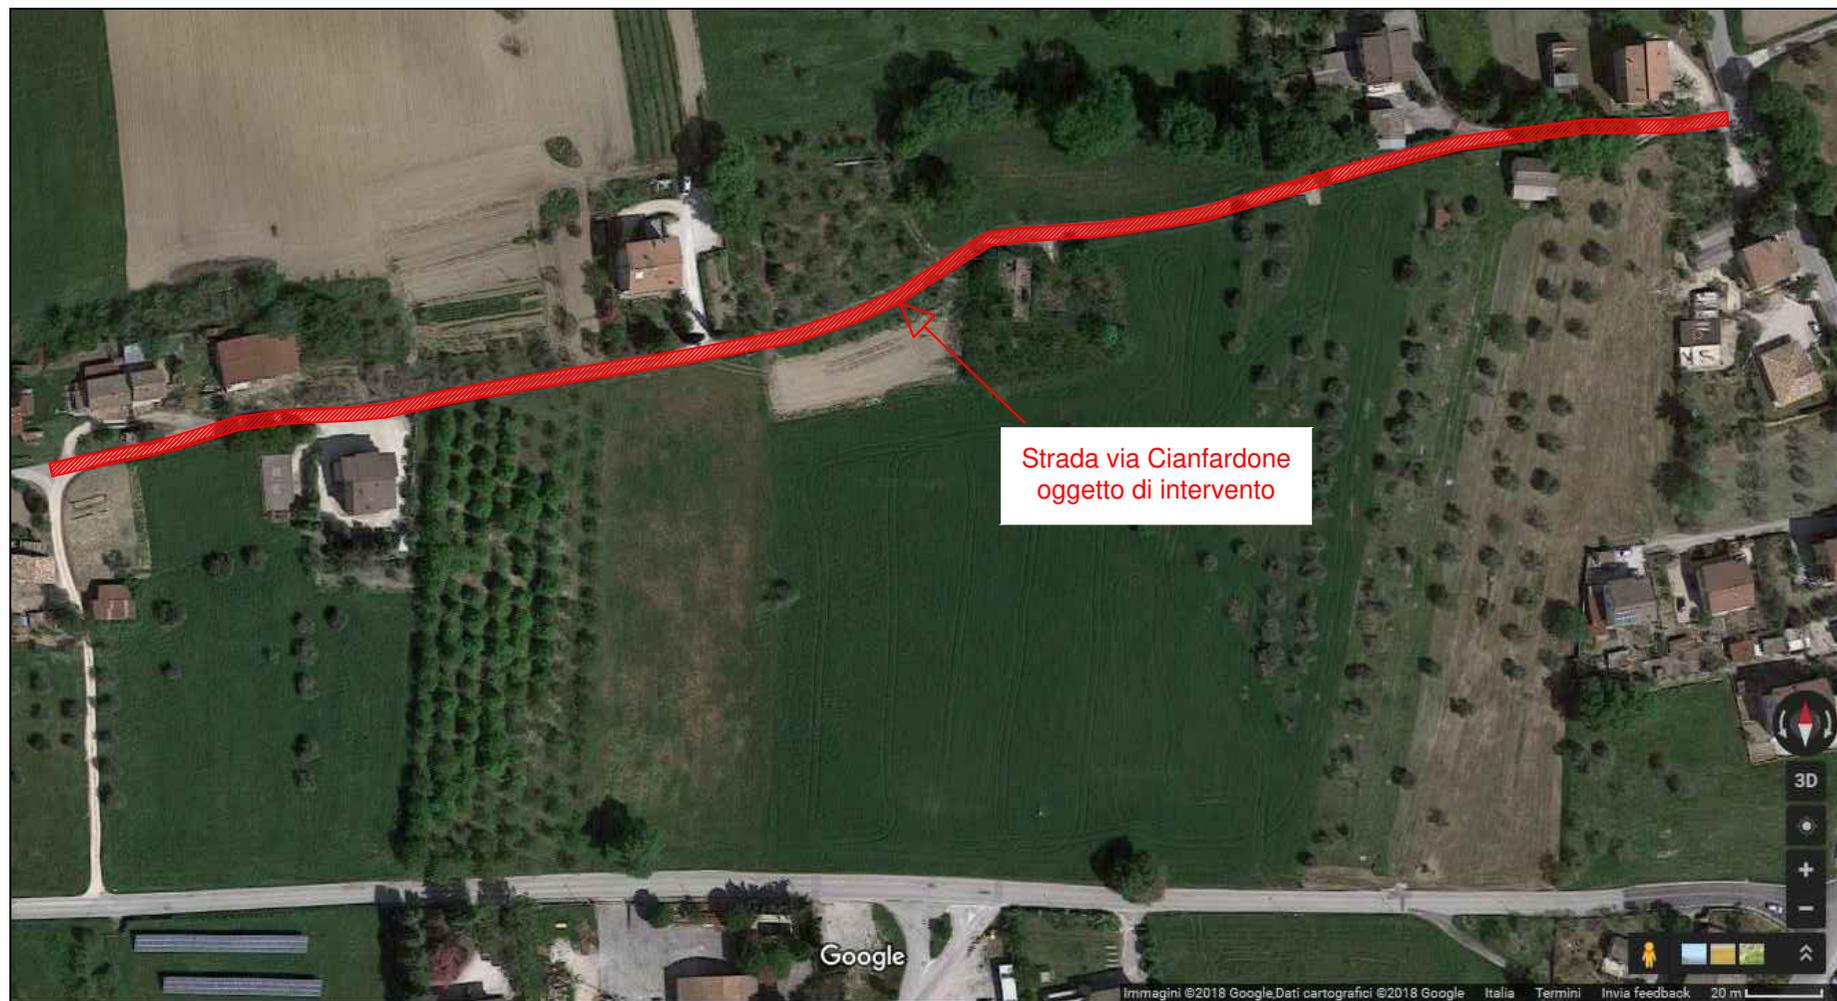

LOCALIZZAZIONE INTERVENTO

Scala 1:2000