

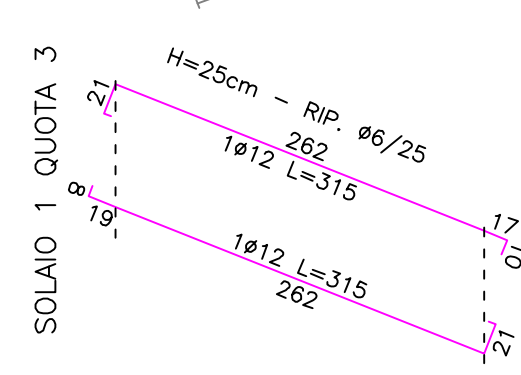
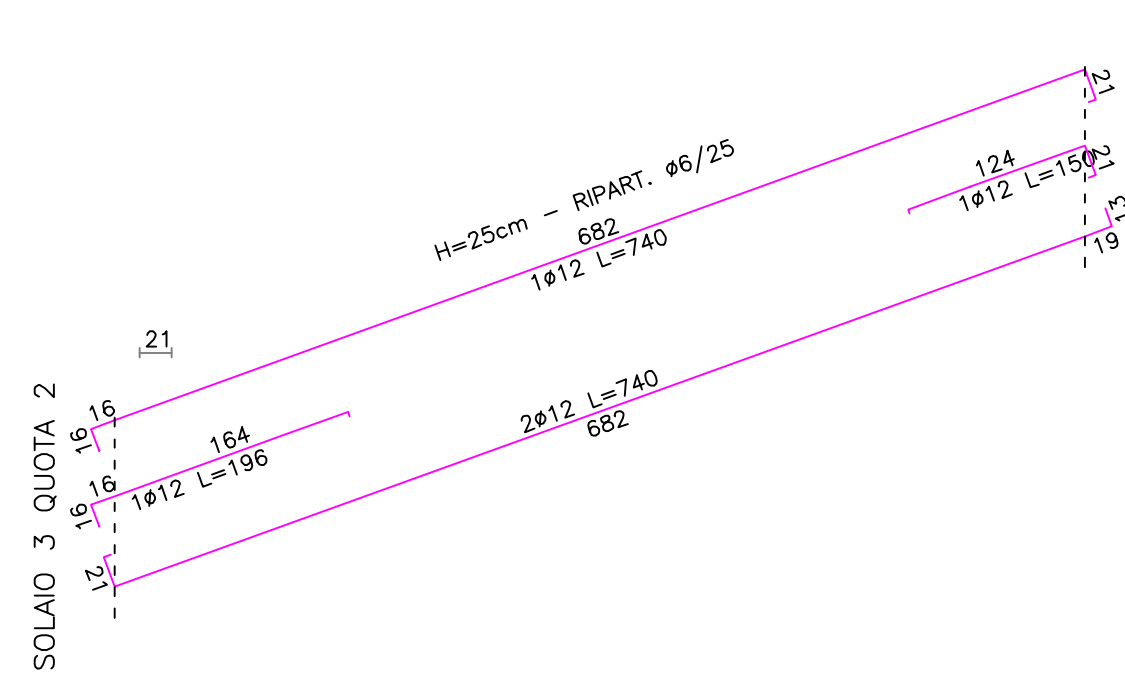
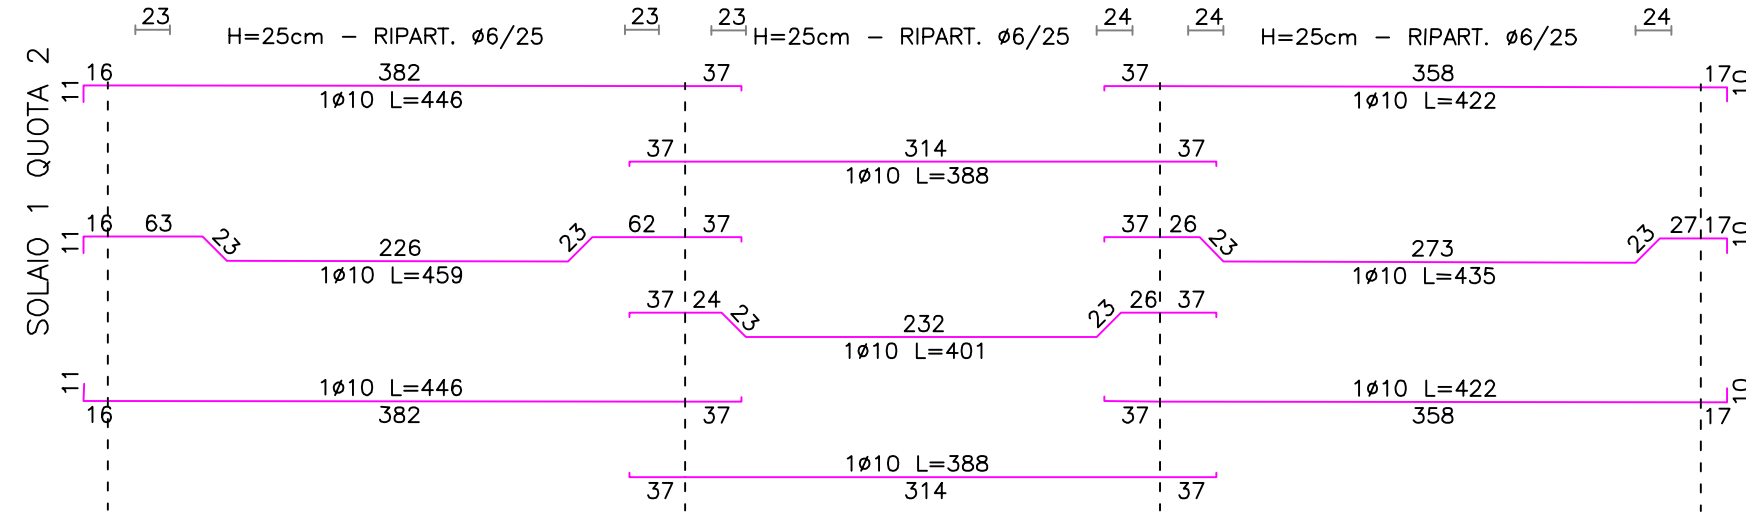


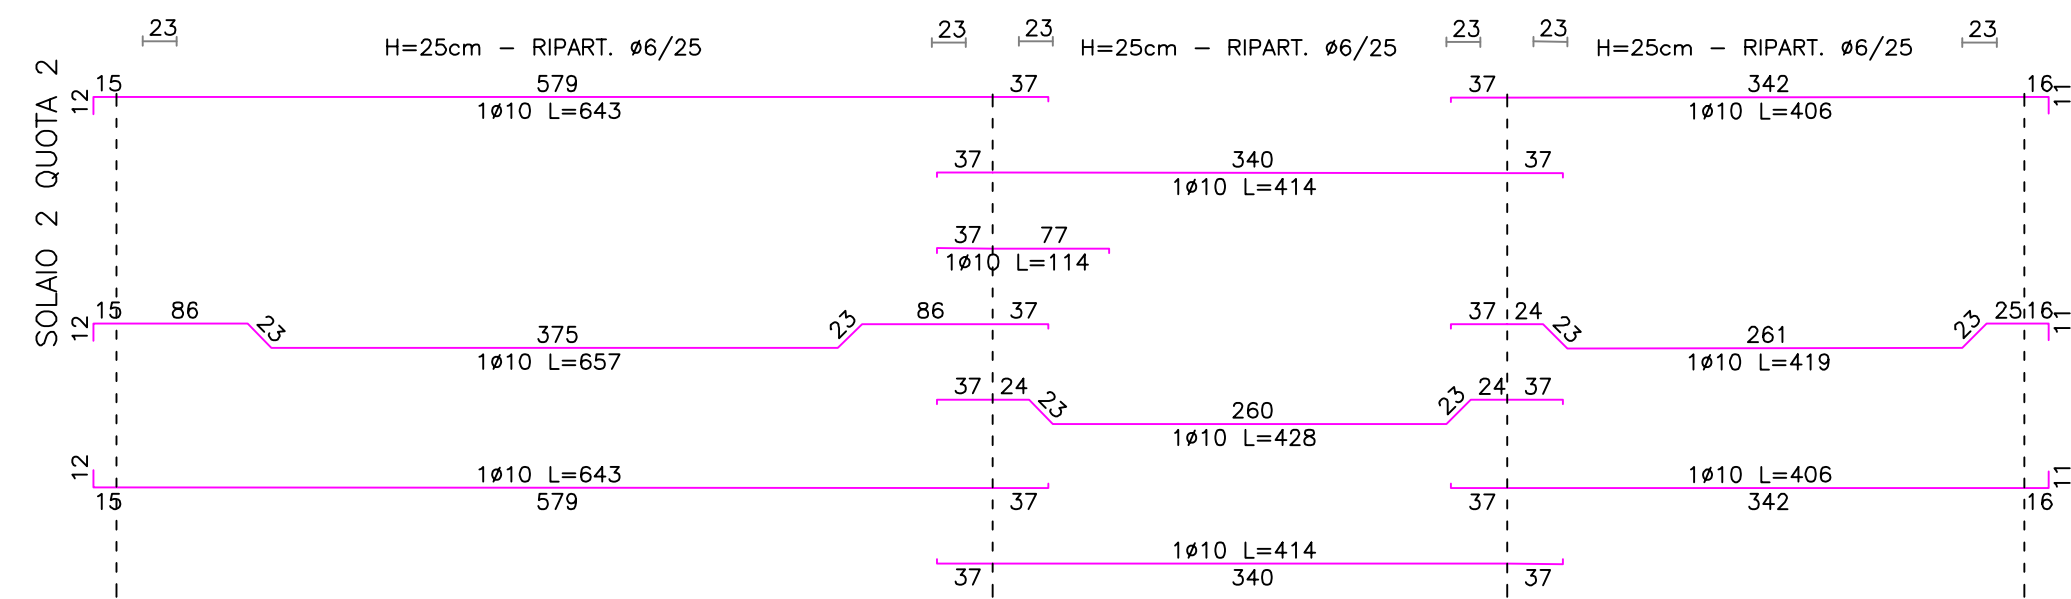


SEZIONE TIPO : SOLAIO

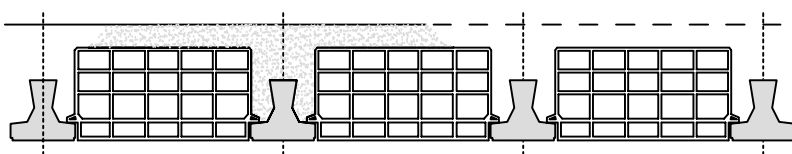


Solaio in latero cemento a travetti precopresi in c.a.p. H= 20+5 completato superiormente con rete elettrosaldata #5/20x20"

SEZIONE TIPO : CORDOLO

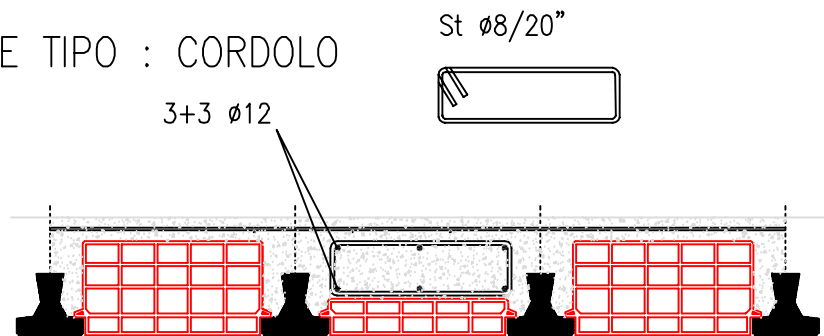

Cordolo su pignatta ribassata armato con 3+3 ø12 St ø8/20"

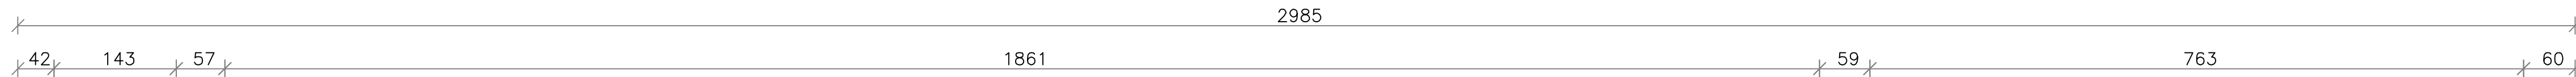

PIANTA SOLAI QUOTA m: 7.60

TAV. 11S	COMUNE DI PETRIOLO
DISEGNI IN SCALA	PROGETTO
1:50	ADEGUAMENTO SISMICO SCUOLA PIERO e SOFIA SAVINI VIA DEL PINO
DATA:	COMMITTENTE:
Nov 2020	AMMINISTRAZIONE COMUNALE PETRIOLO
COLLOCAZIONE	ELABORATI GRAFICI
	TAVOLA SOLAI di PIANO
PROGETTO STRUTTURE:	Ing. Maurizio PAULINI Viale dell'Industria, 279 62014 CORRIDONIA (MC) Tel/Fax 0733/28.39.08
E' VIETATO L'USO E/O LA RIPRODUZIONE ANCHE PARZIALE DEL PRESENTE DISEGNO SENZA IL N.S. CONSENSO; AI SENSI DELL'ART. 2578 C.C. E DELLE VIGENTI NORME DI LEGGE SUI DIRITTI D'AUTORE	