


SEZIONE X-X scala 1:100




SEZIONE Y-Y scala 1:100

QUOTA DI PROGETTO  
 QUOTA DI RILIEVO

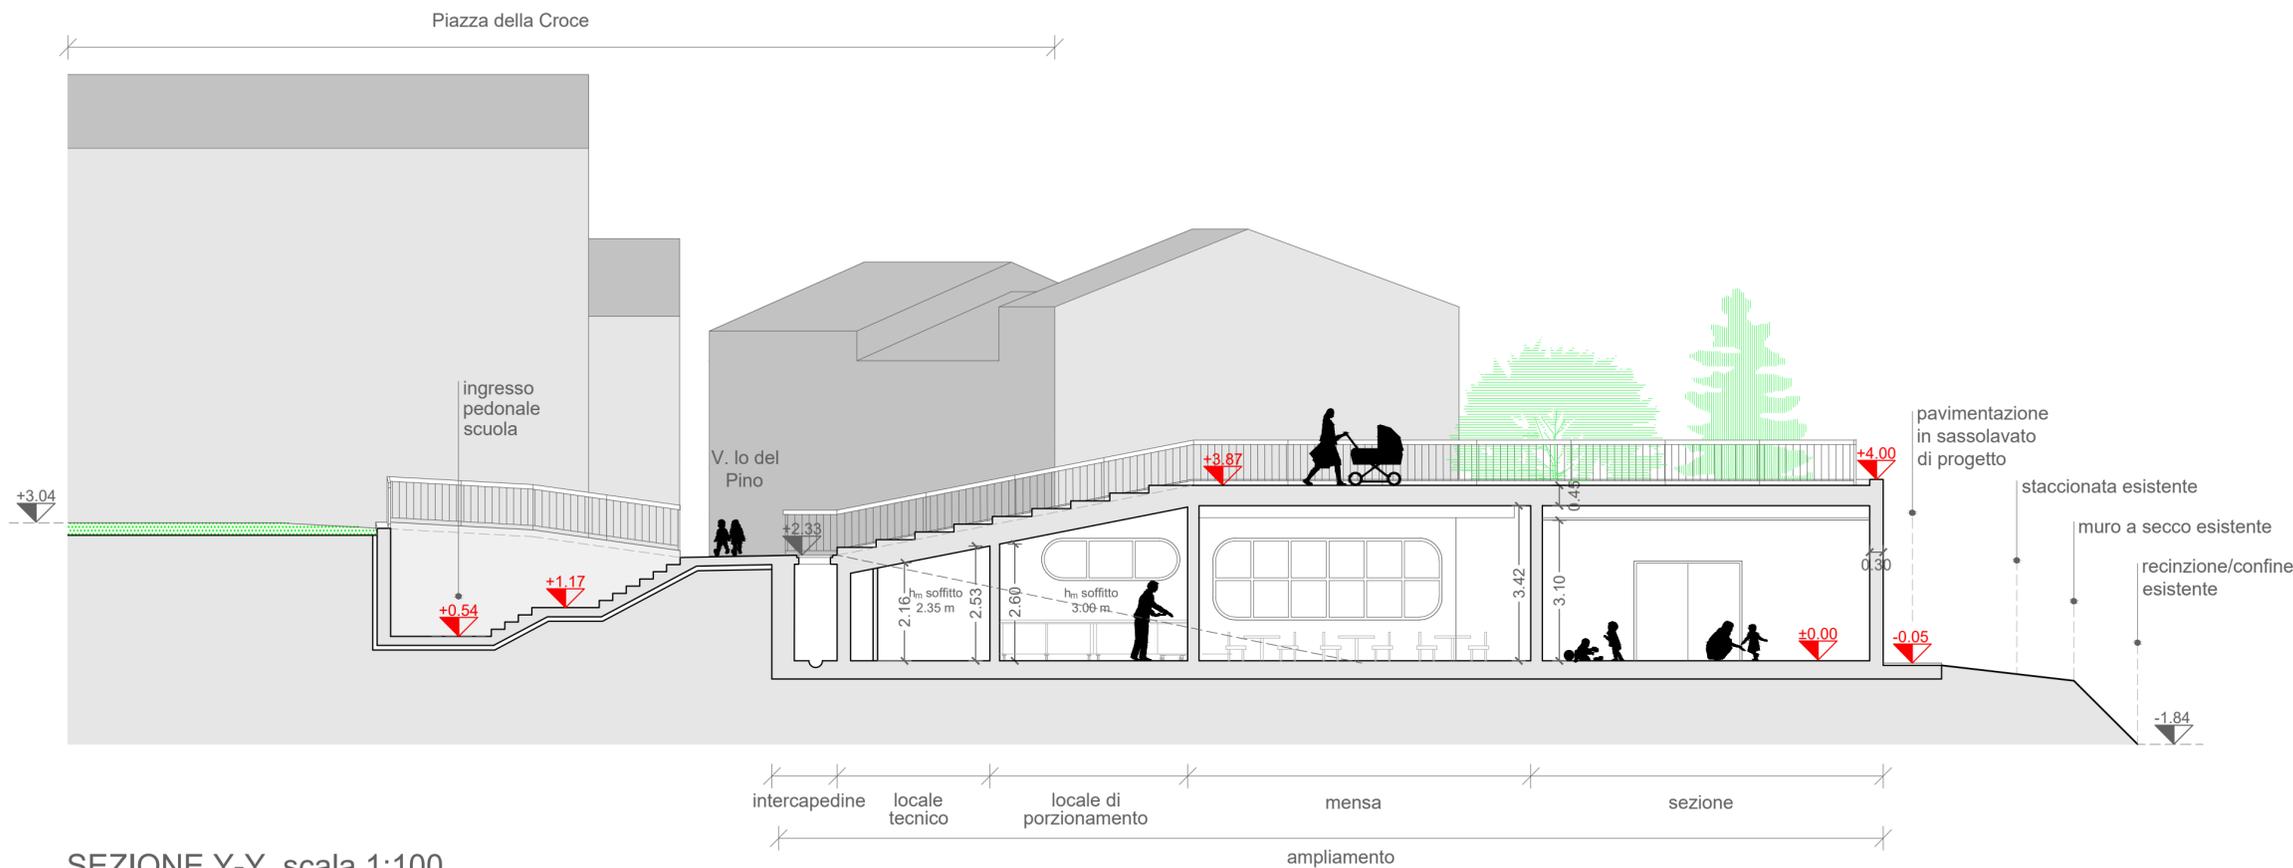

COMUNE DI PETRIOLO

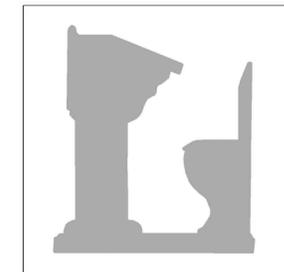

PROGETTO DEFINITIVO



LOCALITA': PETRIOLO

OGGETTO: SCUOLA DELL'INFANZIA "PIETRO E SOFIA SAVINI"

AMPLIAMENTO E ADEGUAMENTO SISMICO CON EFFICIENTAMENTO ENERGETICO

SEZIONI\_AMPLIAMENTO

SCALA 1:100 DATA NOVEMBRE 2020 AGG.TI TAV. N° AR10

ARCH. TOBIA ORESTI: PROGETTISTA

VIA CASSIANO DA FABRIANO, 80 62100 MACERATA Tel. 0733 30564 e-mail: tobia@orestiarchitetti.it P.IVA 00675450431

CONSULENZE SPECIALISTICHE

ING. ILARIA TIBERI STRUTTURE

VIA GIOVANNI XXIII, 63 62029 TOLENTINO Cell. 3276805414 e-mail: ing.ilariatiberi@gmail.com P.IVA 1977680436

ING. ROBERTO FIORETTI: IMPIANTI

P.ZZA DELLA LIBERTA', 23 62010 MACERATA Cell. 3336474774 e-mail: r.fioretti@yahoo.it P.IVA 01694680438