



* finestre esistenti da sparapettare per requisiti aerouilluminotecnici e di sicurezza

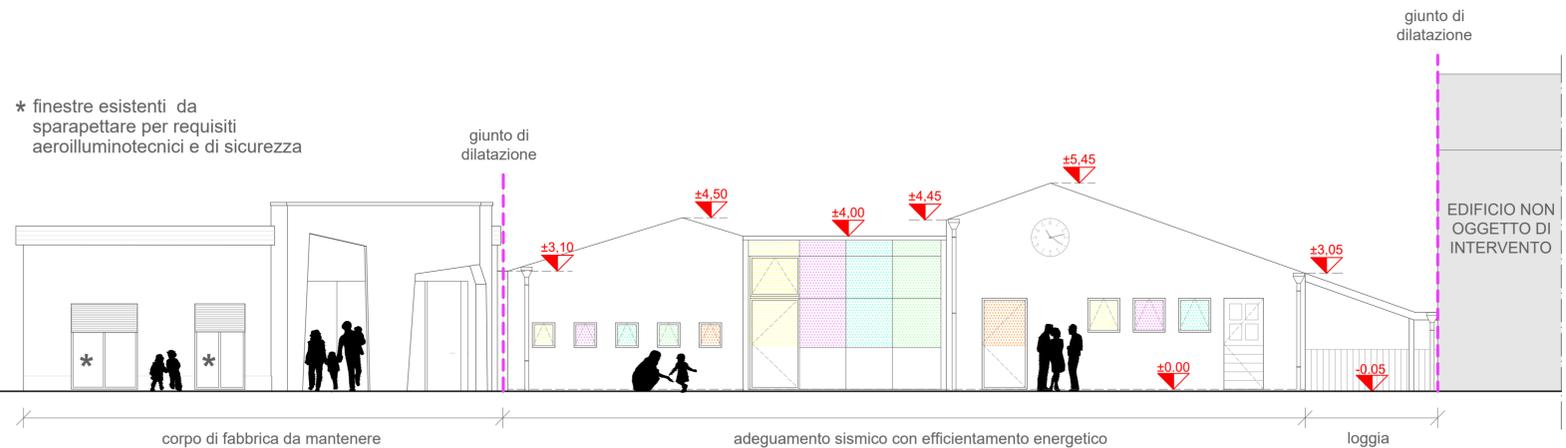

±0.00 QUOTA DI PROGETTO
 -0.28 QUOTA DI RILIEVO


PROSPETTO EST scala 1:100

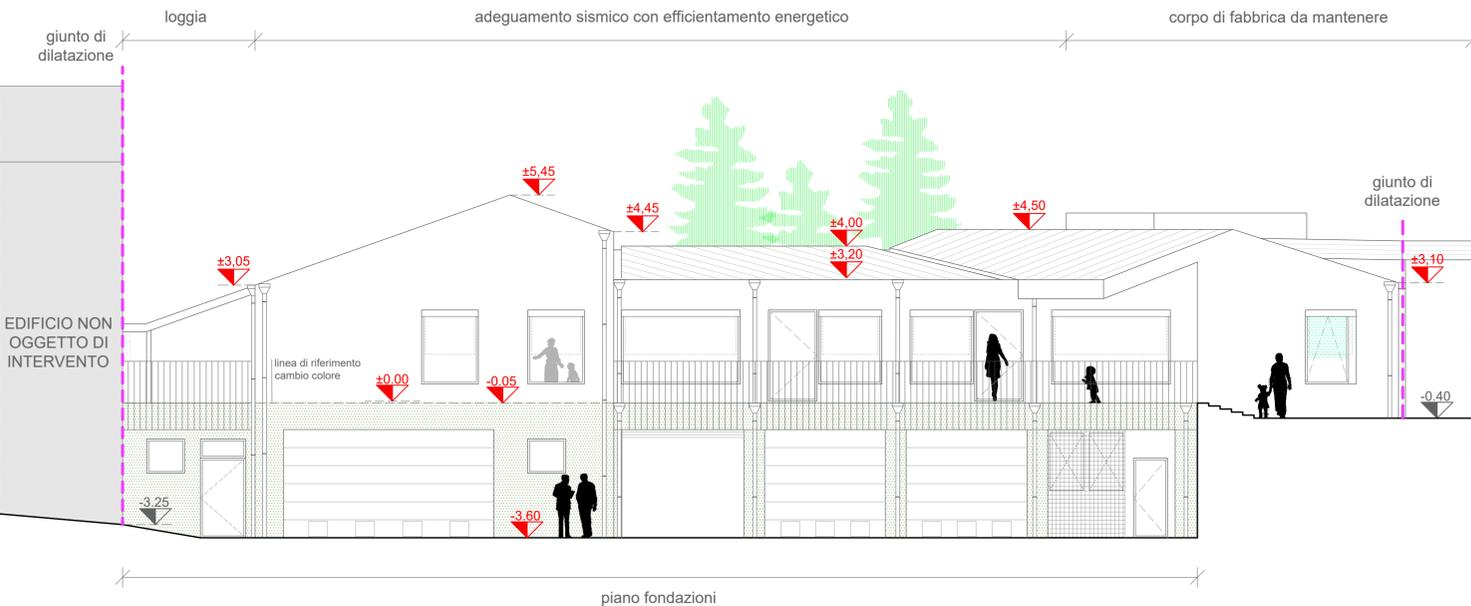


PROSPETTO OVEST scala 1:100



PROSPETTO NORD scala 1:100
 SEZIONE B-B

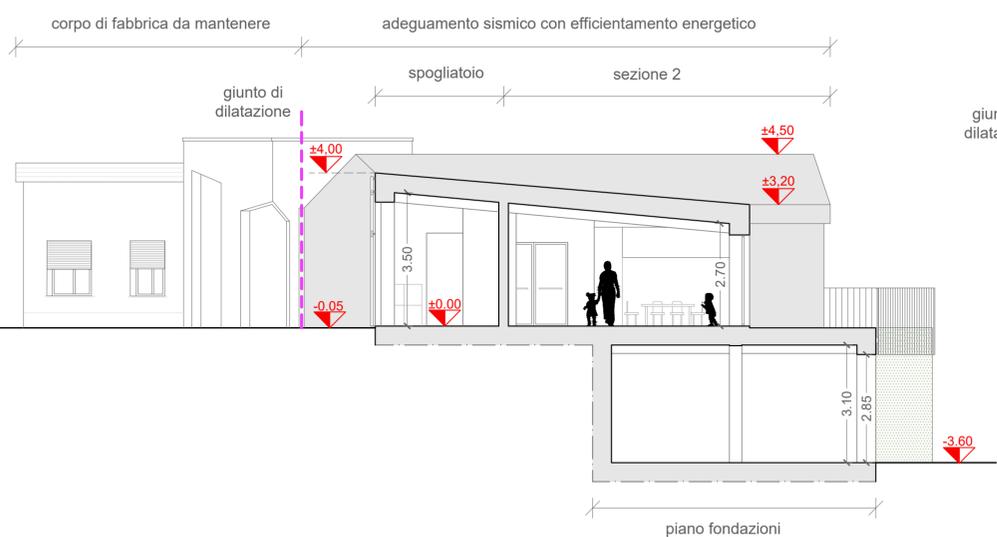

SEZIONE A-A scala 1:100

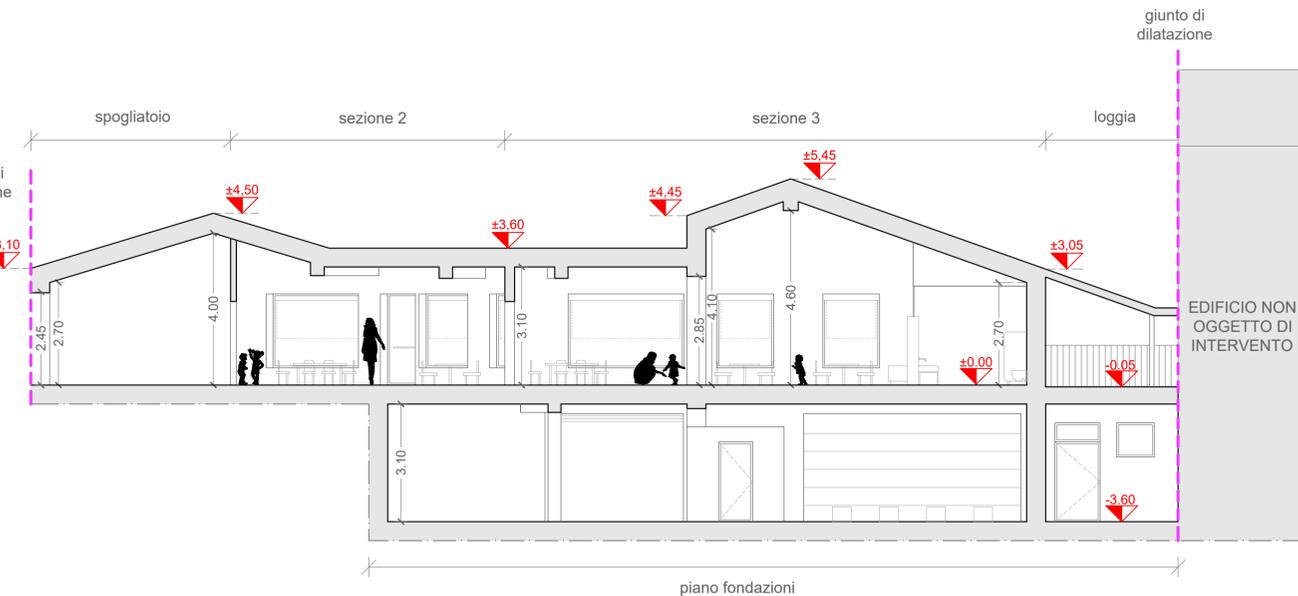

SEZIONE C-C scala 1:100



COMUNE DI PETRIOLO



PROGETTO DEFINITIVO



LOCALITA': PETRIOLO
 OGGETTO: SCUOLA DELL'INFANZIA "PIETRO E SOFIA SAVINI"
 AMPLIAMENTO E ADEGUAMENTO SISMICO CON EFFICIENTAMENTO ENERGETICO
 PROSPETTI E SEZIONI_ADEGUAMENTO SISMICO
 SCALA 1:100 DATA NOVEMBRE 2020 AGG.TI TAV. N° AR11
 ARCH. TOBIA ORESTI: PROGETTISTA
 VIA CASSIANO DA FABRIANO, 80 62100 MACERATA Tel. 0733 30564 e-mail: tobia@orestiarchitettilti.it P.IVA 00675450431

CONSULENZE SPECIALISTICHE

ING. ILARIA TIBERI STRUTTURE
 VIA GIOVANNI XXIII, 63 62029 TOLENTINO Cell. 3276805414 e-mail: ing.ilariatiberi@gmail.com P.IVA 1977680436
 ING. ROBERTO FIORETTI: IMPIANTI
 P.ZZA DELLA LIBERTA', 23 62010 MACERATA Cell. 3336474774 e-mail: r.fioretti@yahoo.it P.IVA 01694680438