


PIANTA PIANO TERRA
STATO ATTUALE

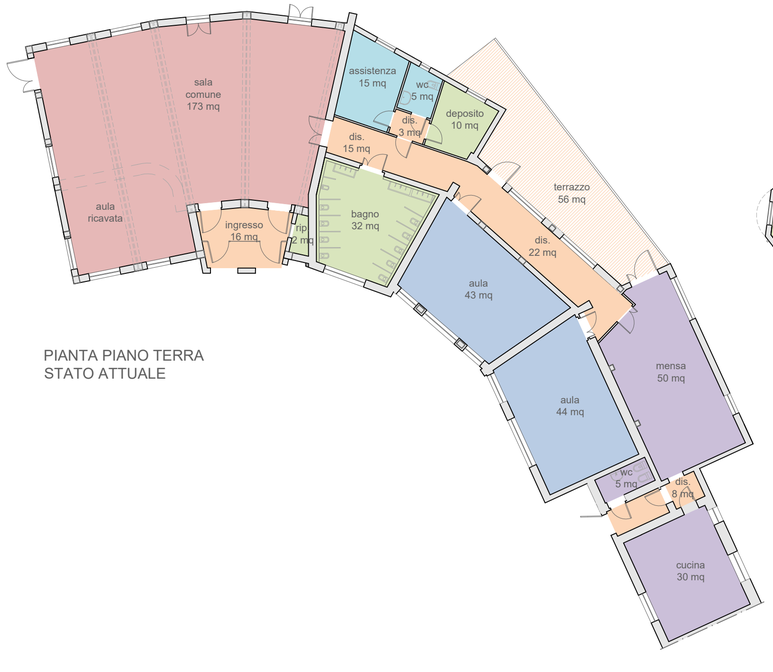


PIANTA PIANO TERRA
PROGETTO

COMUNE
DI
PETRIOLO

| INDICI STANDARD DI SUPERFICIE SCUOLA DELL'INFANZIA "SAVINI"_D.M. 18/12/1975 | | | STATO ATTUALE | STATO DI PROGETTO | |
|---|---|---|---|---|---|
| | DESCRIZIONE DEGLI SPAZI | n. 3 sezioni n. alunni 90 Mq/al. | MQ EFFETTIVI | MQ RICHIESTI | MQ EFFETTIVI |
| | | | n. sezioni 2 | n. sezioni 3 | n. sezioni 3 |
| | | | n. alunni 60 | n. alunni 90 | n. alunni 90 |
| 1 | **SPAZI PER ATTIVITA' ORDINATE** | | | | |
| | per attività a tavolino | 1,8 | 87 | 162 | 162 |
| | per attività speciali | 0,4 | | 36 | 42 |
| 2 | **SPAZI PER ATTIVITA' LIBERE** | 0,9 | 173 | 81 | 81 |
| 3 | **SPAZI PER ATTIVITA' PRATICHE** | | | | |
| | spogliatoio | 0,5 | - | 45 | 45 |
| | locali lavabi e servizi igienici | 0,67 | 32 | 60 | 60 |
| | deposito | 0,13 | 12 | 12 | 12 |
| 4 | **SPAZI PER LA MENSA** | | | | |
| | mensa doppio turno | 0,4 | 50 | 36 | 82 |
| | cucina | 0,35 | 35 | 31 | 35 |
| 5 | **ASSISTENZA** | | | | |
| | stanza assistente | 0,17 | 15 | 15 | 15 |
| | spogliatoio e servizi igienici | 0,07 | 5 | 6 | 7 |
| | lavanderia | 0,04 | - | 3,60 | 3,60 |
| 6 | **CONNETTIVO E SERVIZI** | 1,24 | 120 | 112 | 184 |
| | **INDICE DI SUPERFICIE GLOBALE** | **6,65** | **MQ. 529** | **MQ. 600** | **MQ. 729** |

PROGETTO DEFINITIVO

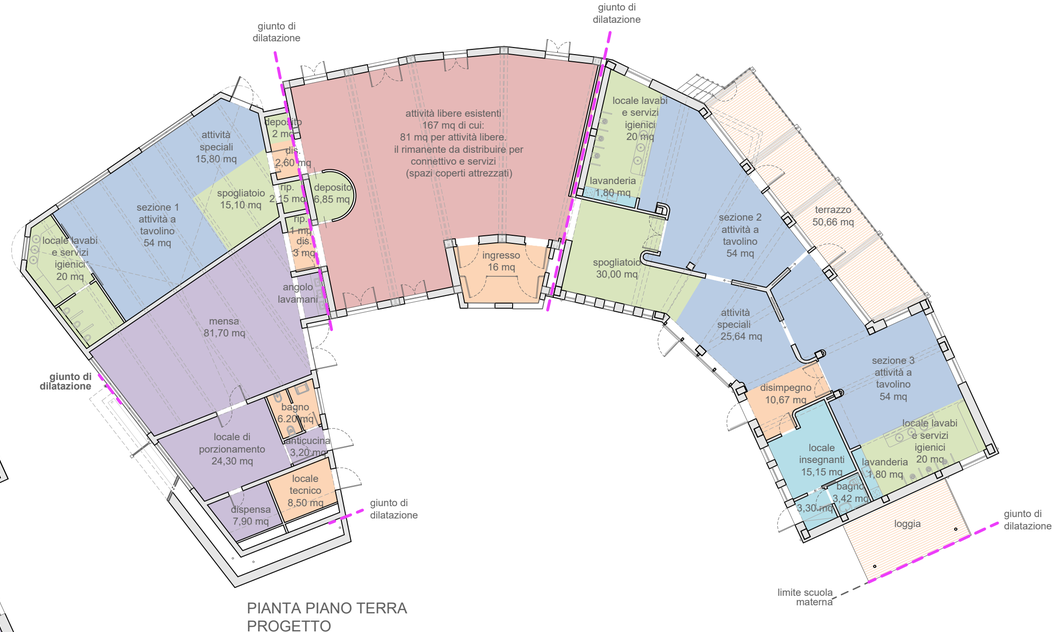TOBIA ORESTI
Ordine degli Architetti, Pianificatori, Paesaggisti e Conservatori della Prov. di Macerata
N. 324
ARCHITETTO

LOCALITA': PETRIOLO

OGGETTO: SCUOLA DELL'INFANZIA "PIETRO E SOFIA SAVINI"

AMPLIAMENTO E ADEGUAMENTO SISMICO CON EFFICIENTAMENTO ENERGETICO

ANALISI STANDARDS SUPERFICI INTERNE_D.M. 1975

SCALA 1:200 DATA NOVEMBRE 2020 AGG.TI TAV. N° AR13

ARCH. TOBIA ORESTI: PROGETTISTA
VIA CASSIANO DA FABRIANO, 80 62100 MACERATA Tel. 0733 30564 e-mail: tobia@orestiarchitetti.it P.IVA 00675450431

CONSULENZE SPECIALISTICHE

ING. ILARIA TIBERI STRUTTURE
VIA GIOVANNI XXIII, 63 62029 TOLENTINO Cell. 3276805414 e-mail: ing.ilariatiberi@gmail.com P.IVA 1977680436

ING. ROBERTO FIORETTI: IMPIANTI
P.ZZA DELLA LIBERTA', 23 62010 MACERATA Cell. 3336474774 e-mail: r.fioretti@yahoo.it P.IVA 01694680438