


VISTA 1



VISTA 2



VISTA 3

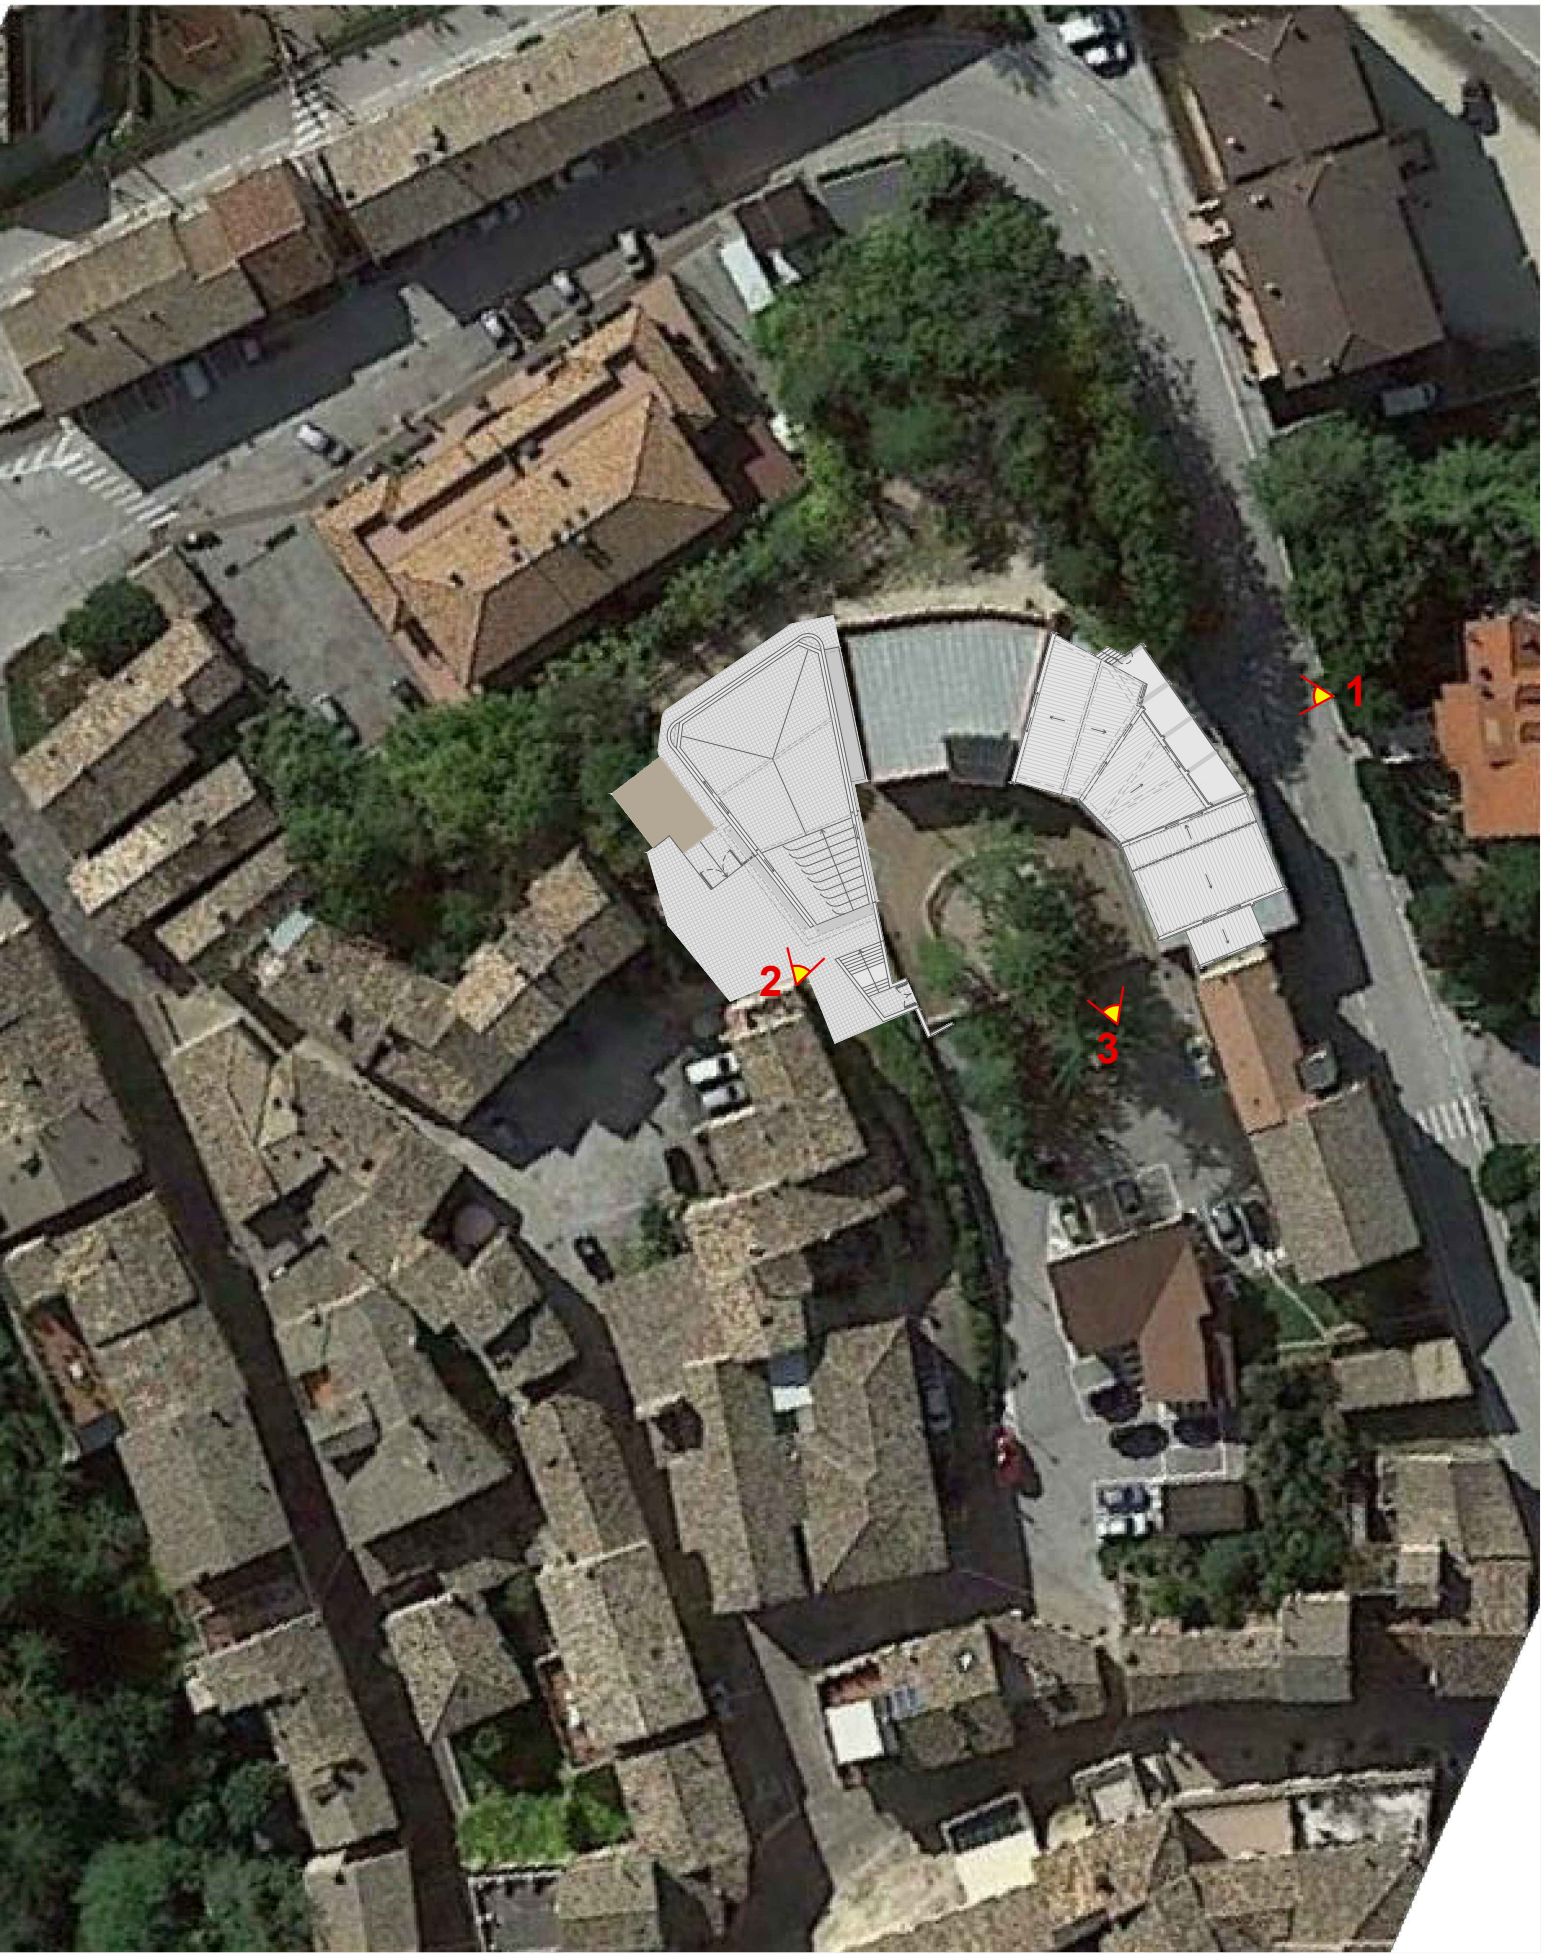




COMUNE
DI
PETRIOLO



PROGETTO DEFINITIVO

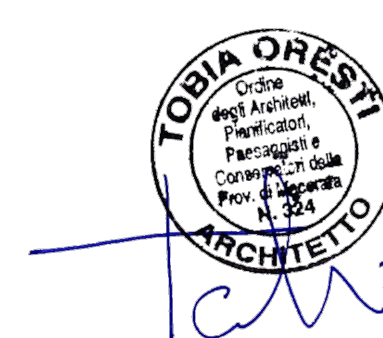

LOCALITA': PETRIOLO

OGGETTO: SCUOLA DELL'INFANZIA "PIETRO E SOFIA SAVINI"

AMPLIAMENTO E ADEGUAMENTO SISMICO CON EFFICIENTAMENTO ENERGETICO

VISTE PROSPETTICHE_RENDERING

SCALA 1:___ DATA NOVEMBRE 2020 AGG.TI TAV. N° AR20

ARCH. TOBIA ORESTI: PROGETTISTA

VIA CASSIANO DA FABRIANO, 80 62100 MACERATA Tel. 0733 30564 e-mail: tobia.oresti@architetto.it P. IVA 00675450431

CONSULENZE SPECIALISTICHE

ING. ILARIA TIBERI STRUTTURE

VIA GIOVANNI XXIII, 63 62029 TOLENTINO Cell. 3276805414 e-mail: ing.ilaria.tiberi@gmail.com P. IVA 1977680436

ING. ROBERTO FIORETTI IMPIANTI

P.ZZA DELLA LIBERTA', 23 62010 MACERATA Cell. 3336474774 e-mail: r.fioretti@yahoo.it P. IVA 01694680438