


PROSPETTO NORD scala 1:100



PROSPETTO SUD scala 1:100

 **QUOTA DI PROGETTO**  
 **QUOTA DI RILIEVO**

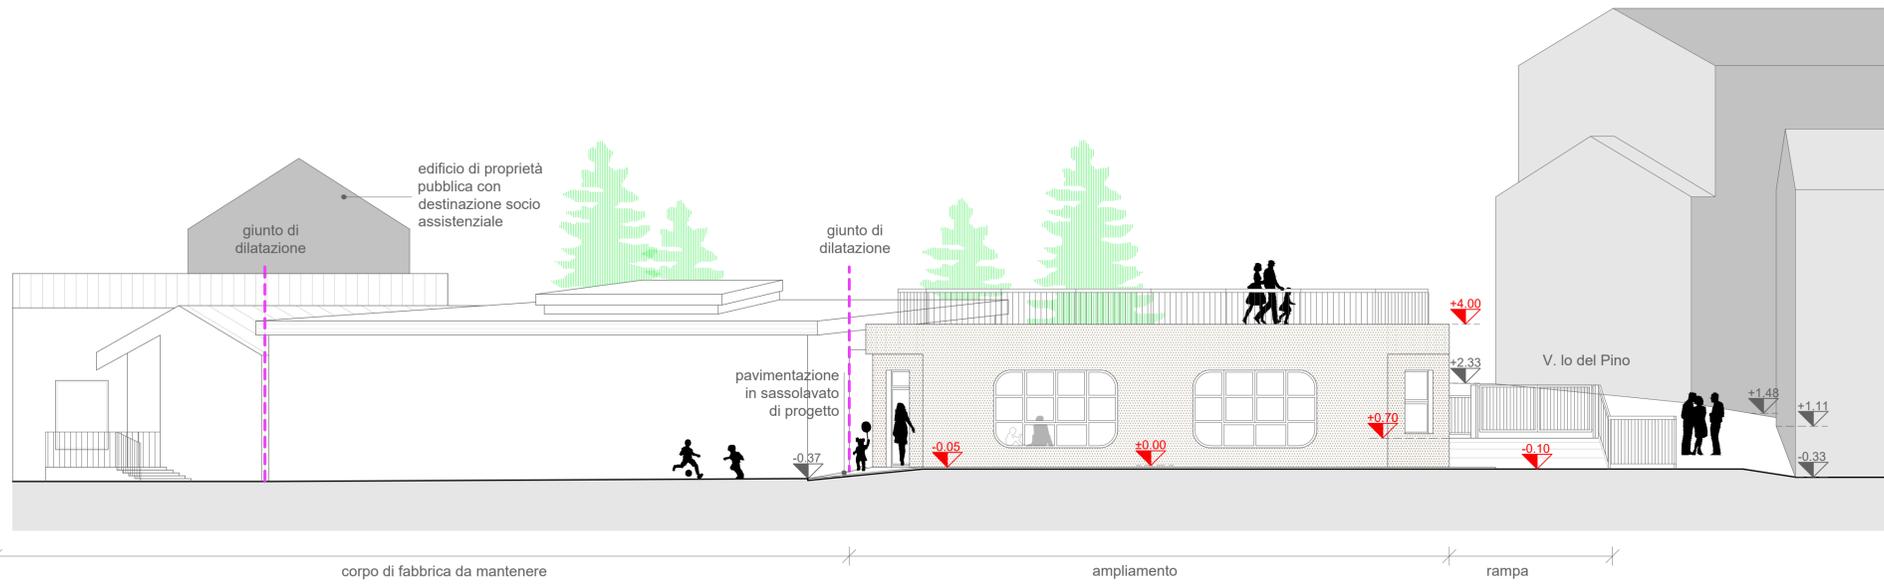

COMUNE DI PETRIOLO



PROGETTO DEFINITIVO



LOCALITA': PETRIOLO  
 OGGETTO: SCUOLA DELL'INFANZIA "PIETRO E SOFIA SAVINI"  
 AMPLIAMENTO E ADEGUAMENTO SISMICO CON EFFICIENTAMENTO ENERGETICO  
**PROSPETTI\_AMPLIAMENTO**  
 SCALA 1:100 DATA NOVEMBRE 2020 AGG.TI TAV. N° **AR09**  
 ARCH. TOBIA ORESTI: PROGETTISTA  
 VIA CASSIANO DA FABRIANO, 80 62100 MACERATA Tel. 0733 30564 e-mail: tobia@orestiarchiteti.it P.IVA 00675450438  
 CONSULENZE SPECIALISTICHE  
 ING. ILARIA TIBERI STRUTTURE  
 VIA GIOVANNI XXIII, 63 62029 TOLENTINO Cell. 3276805414 e-mail: ing.ilariatiberi@gmail.com P.IVA 1977680436  
 ING. ROBERTO FIORETTI IMPIANTI  
 P.ZZA DELLA LIBERTA', 23 62010 MACERATA Cell. 3336474774 e-mail: r.fioretti@yahoo.it P.IVA 01694680438