


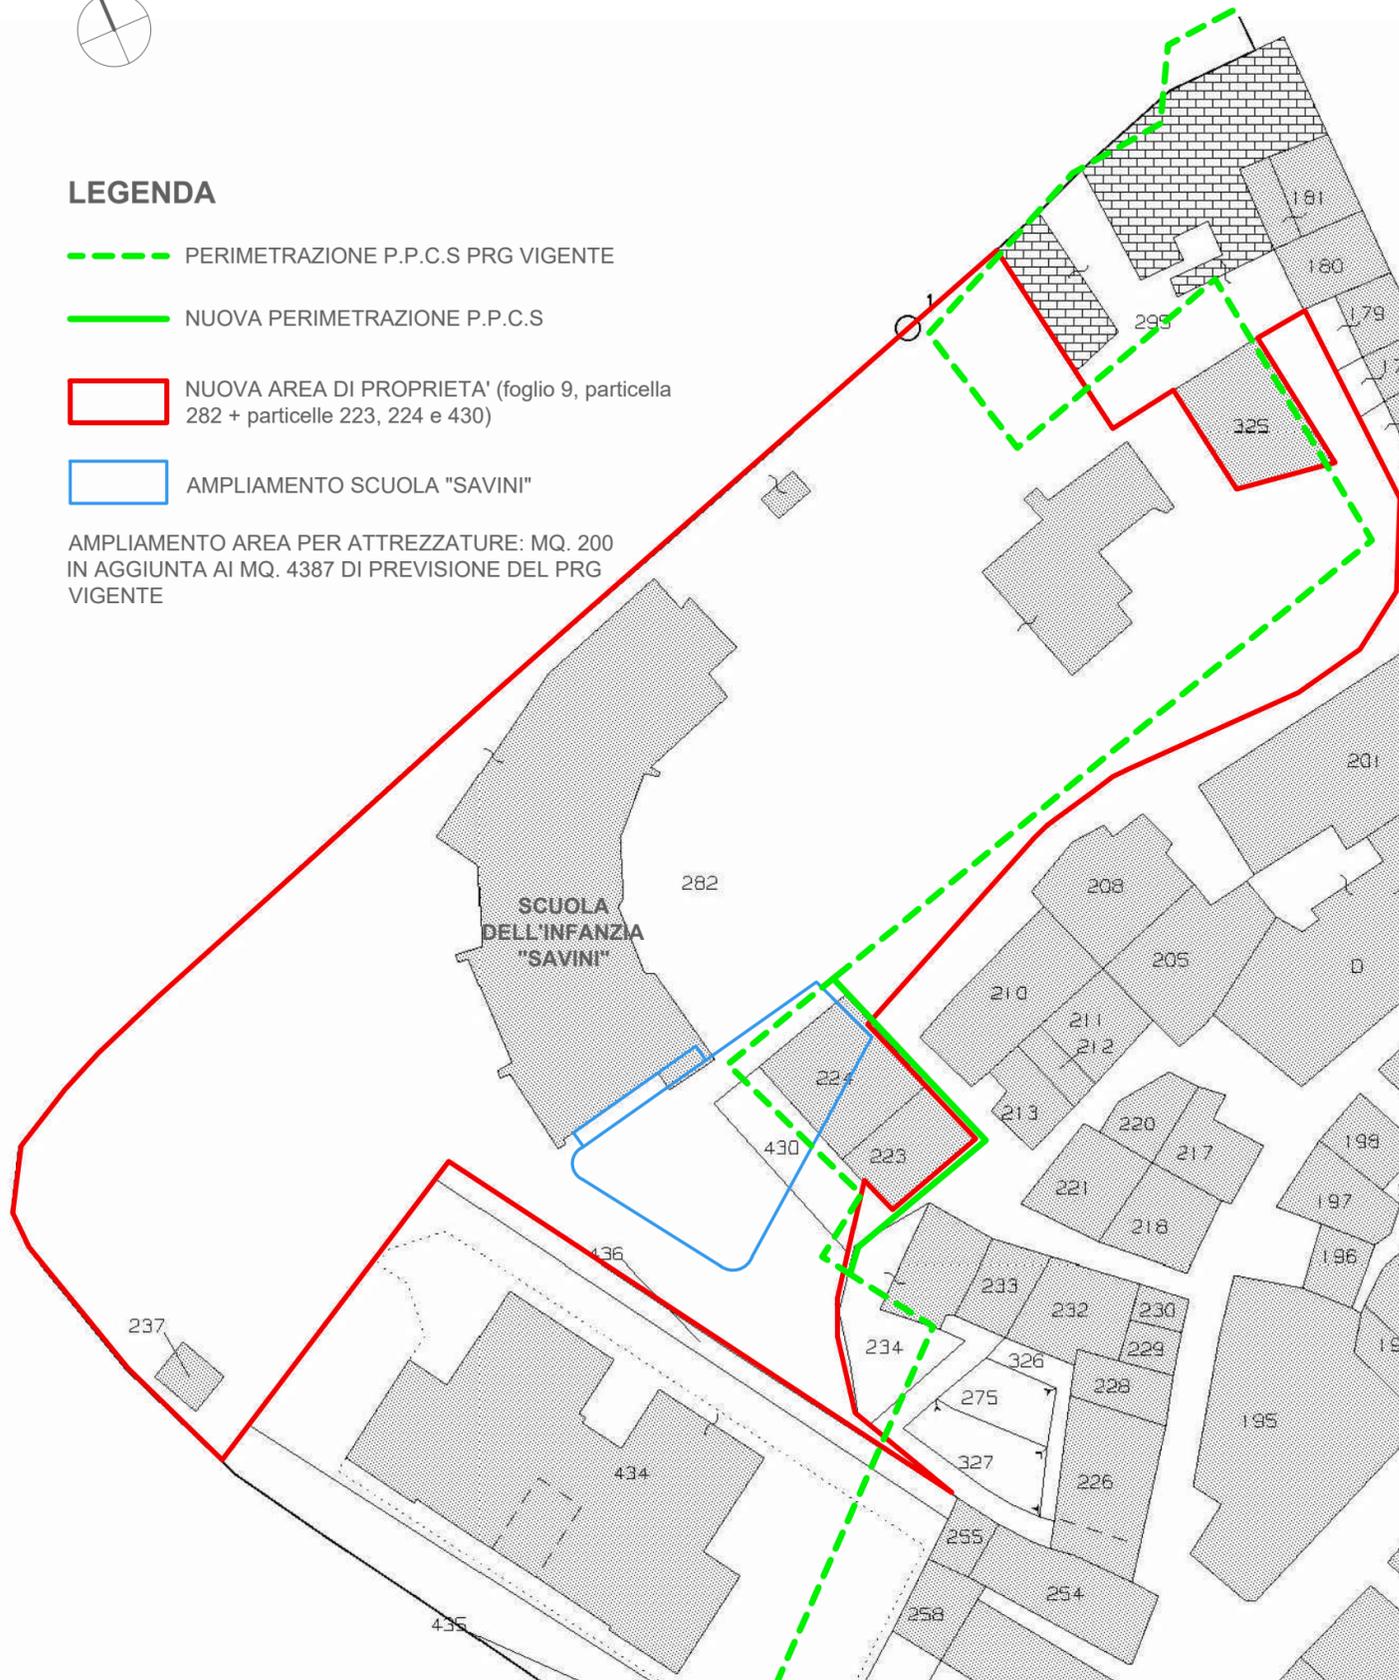

### LEGENDA

- - - - PERIMETRAZIONE P.P.C.S PRG VIGENTE
- NUOVA PERIMETRAZIONE P.P.C.S
- NUOVA AREA DI PROPRIETA' (foglio 9, particella 282 + particelle 223, 224 e 430)
- AMPLIAMENTO SCUOLA "SAVINI"

AMPLIAMENTO AREA PER ATTREZZATURE: MQ. 200  
IN AGGIUNTA AI MQ. 4387 DI PREVISIONE DEL PRG  
VIGENTE



### PARAMETRI URBANISTICI E DATI DIMENSIONALI

INDICI ZONA PER ATTREZZATURE PUBBLICHE DI INTERESSE GENERALE - art. 30 N.T.A.  
 Jf - indice di densità fondiaria = 2,00 mc/mq  
 Sc - superficie coperta = max 30% della superficie fondiaria Sf  
 H - altezza massima = 10,00 mt

VERIFICA URBANISTICA AMPLIAMENTO  
 Sf - superficie fondiaria = mq 4.387  
 Cubatura realizzabile (4.387 x 2,00 mc/mq) = mc 8.774  
 Superficie coperta realizzabile (4.387 x 30%) = mq 1.316

Cubatura realizzata mc 3.561  
 Cubatura ampliamento mc 904  
 -----  
 totale mc 4.465 < mc 8.774 realizzabili

Sup. coperta realizzata mq 978  
 Sup. coperta ampliamento mq 285  
 -----  
 totale mq 1.263 < mq 1.316 realizzabili

H max ampliamento mt 4,00 < mt 10,00 ammessi

### STRALCIO PRG VIGENTE 1:2000

ZONE PER ATTREZZATURE PUBBLICHE E DI INTERESSE GENERALE "F"


ATTREZZATURE PER L'ISTRUZIONE DELL'OBBLIGO - ART.30 NTA - FA1

ATTREZZATURE PUBBLICHE ART.30 NTA - FA2

———— ESTENSIONE ZONIZZAZIONE PER ATTREZZATURE FA1 - FA2



COMUNE  
DI  
PETRIOLO

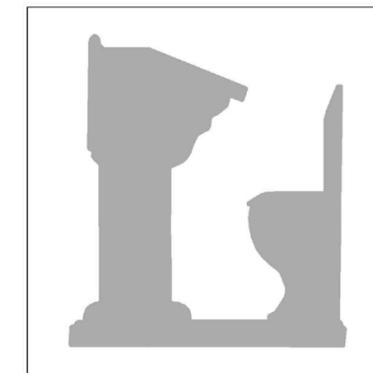

PROGETTO DEFINITIVO



LOCALITA': PETRIOLO

OGGETTO: SCUOLA DELL'INFANZIA "PIETRO E SOFIA SAVINI"

AMPLIAMENTO E ADEGUAMENTO SISMICO CON EFFICIENTAMENTO ENERGETICO

PROPOSTA DI VARIANTE

SCALA 1:500

DATA NOVEMBRE 2020

AGG.TI

TAV. N° AR02

ARCH. TOBIA ORESTI:

PROGETTISTA

VIA CASSIANO DA FABRIANO, 80 62100 MACERATA

Tel. 0733 30564

e-mail: tobias@orestiarchitetti.it

P.IVA 00675450431

CONSULENZE SPECIALISTICHE

ING. ILARIA TIBERI

STRUTTURE

VIA GIOVANNI XXIII, 63 62029 TOLENTINO

Cell. 3276805414

e-mail: ing.ilariatiberi@gmail.com

P.IVA 1977680436

ING. ROBERTO FIORETTI:

IMPIANTI

P.ZZA DELLA LIBERTA', 23 62010 MACERATA

Cell. 3336474774

e-mail: r.fioretti@yahoo.it

P.IVA 01694680438