


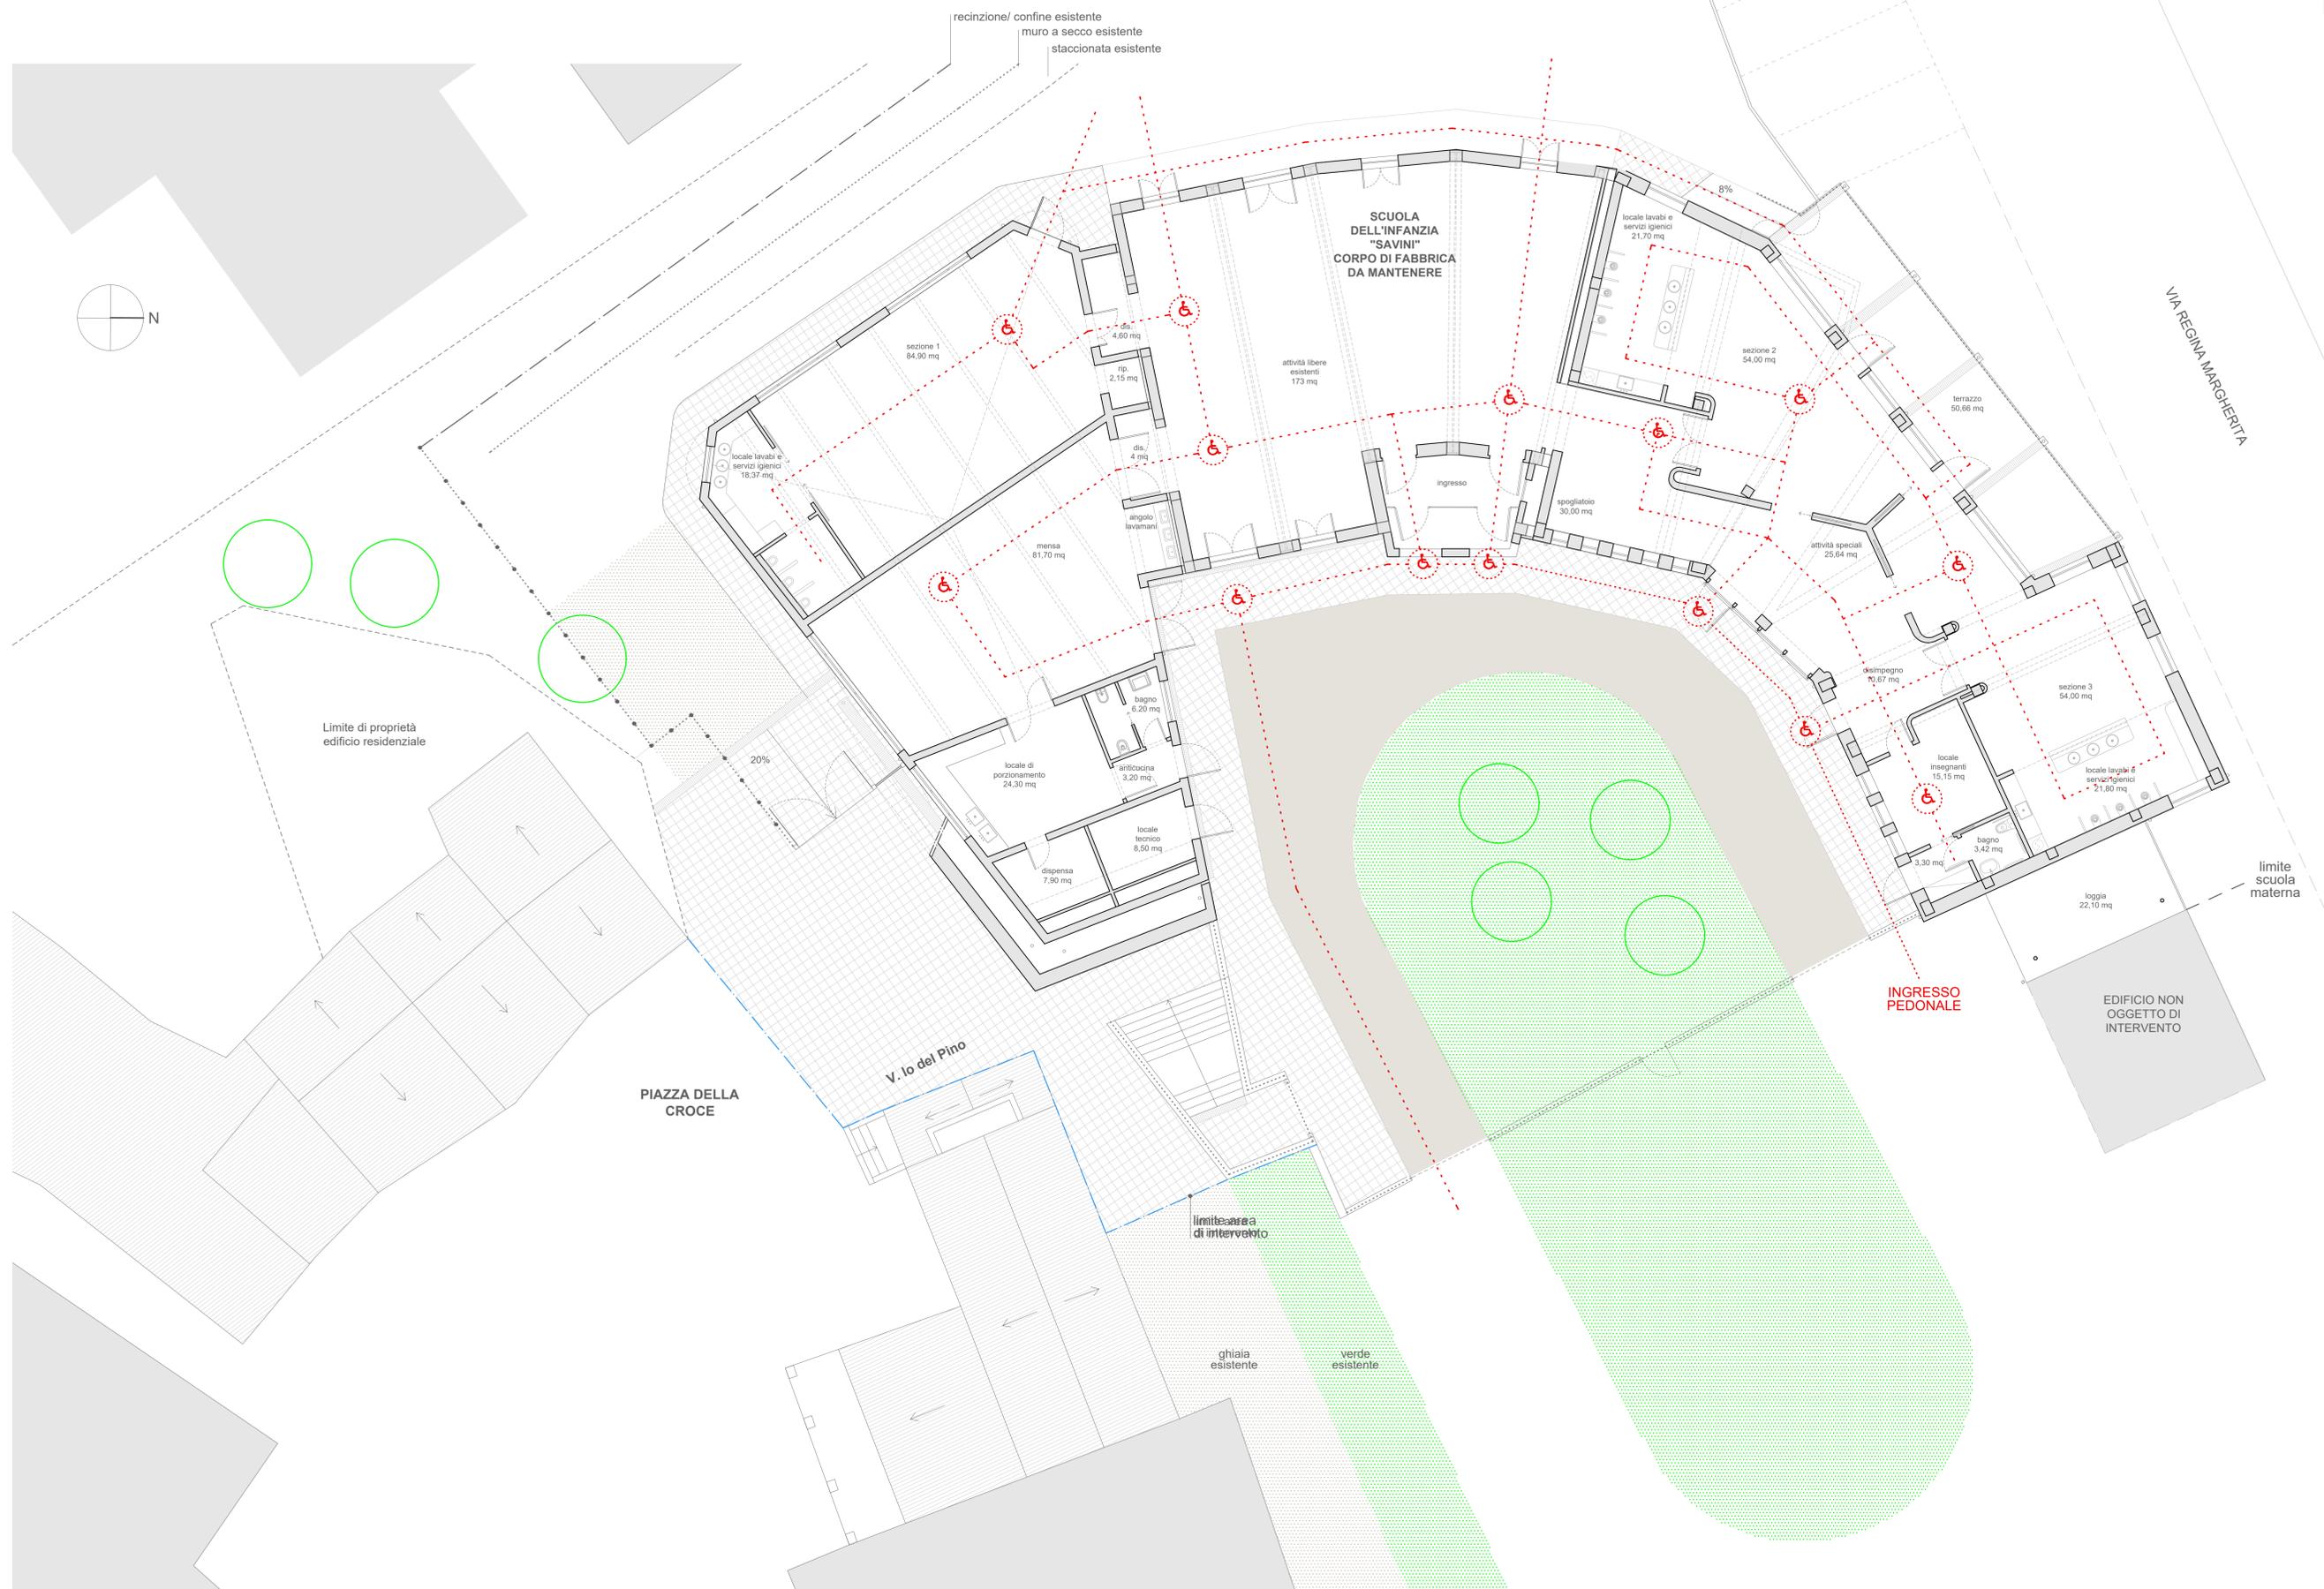

LEGENDA

----- PERCORSO COMPLETAMENTE ACCESSIBILE E PRIVO DI BARRIERE ARCHITETTONICHE

 LOCALI COMPLETAMENTE ACCESSIBILI E VISITABILI DA PERSONE CON DISABILITA' MOTORIA, CHE PERMETTONO LA COMPLETA ROTAZIONE DELLA CARROZZINA (150 CM)



COMUNE DI PETRIOLO



PROGETTO DEFINITIVO



LOCALITA': PETRIOLO
OGGETTO: SCUOLA DELL'INFANZIA "PIETRO E SOFIA SAVINI"
AMPLIAMENTO E ADEGUAMENTO SISMICO CON EFFICIENTAMENTO ENERGETICO
SUPERAMENTO BARRIERE ARCHITETTONICHE
SCALA 1:100 DATA NOVEMBRE 2020 AGG.TI TAV. N. AR19

ARCH. TOBIA ORESTI: VIA CASSIANO DA FABRIANO, 80 62100 MACERATA Tel. 0733 30564 e-mail: tobia@orestiarchitetto.it PROGETTISTA P.IVA 00675450431

CONSULENZE SPECIALISTICHE

ING. ILARIA TIBERI: VIA GIOVANNI XXIII, 63 62029 TOLENTINO Cell. 3276805414 e-mail: ing.ilariatberi@gmail.com P.IVA 1977680438
ING. ROBERTO FIORETTI: P.ZZA DELLA LIBERTA', 23 62010 MACERATA Cell. 3336474774 e-mail: r.fioretti@yahoo.it P.IVA 01694880438