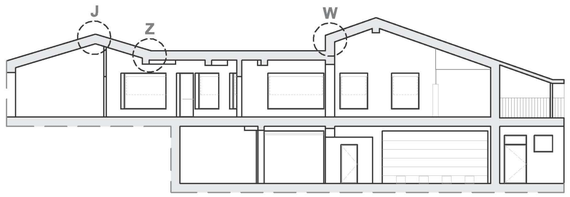

SEZIONE RIFERIMENTO
PARTICOLARI COSTRUTTIVI

STRATIGRAFIA SOLAI E MURATURA

1 COPERTURA (dall esterno verso l'interno)
- manto di copertura in alluminio con doppia aggragraffatura con macchina automatica o manuale il fissaggio dei nastri avverra' tramite graffette in acciaio inox fissate meccanicamente secondo norme UNI 10372, spessore lastra 0,7 mm, passo aggraffatura 570 mm colore RAL a scelta D.L.
- PVC
- OSB spessore 25 mm
- polistirene espanso cm 16
- solaio cm 24
- intonaco deumidificante

2 SOLAIO INTERPIANO (da calpestio verso il basso)
- pavimento in legno di rovere industriale a quadrotti 30 x 30 spessore 8 mm trattato con finitura satinata all'acqua
- membrana anticalpestio
- pannello in calcio silicato 0,9 cm
- pannello radiante assemblato su polistirene spessore 2,6 cm
- CLS alleggerito cm 8
- polistirene espanso cm 6
- caldana in CLS cm 1
- solaio con blocchi in polistirene spessore 28 cm

3 MURATURA (dall esterno verso l'interno)
- pittura silossanica su intonaco civile cm 1.5
- POROTON PLAN 42,5 cm
- intonaco di calce-cemento e idropittura vinilica pigmentata spessore 2 cm

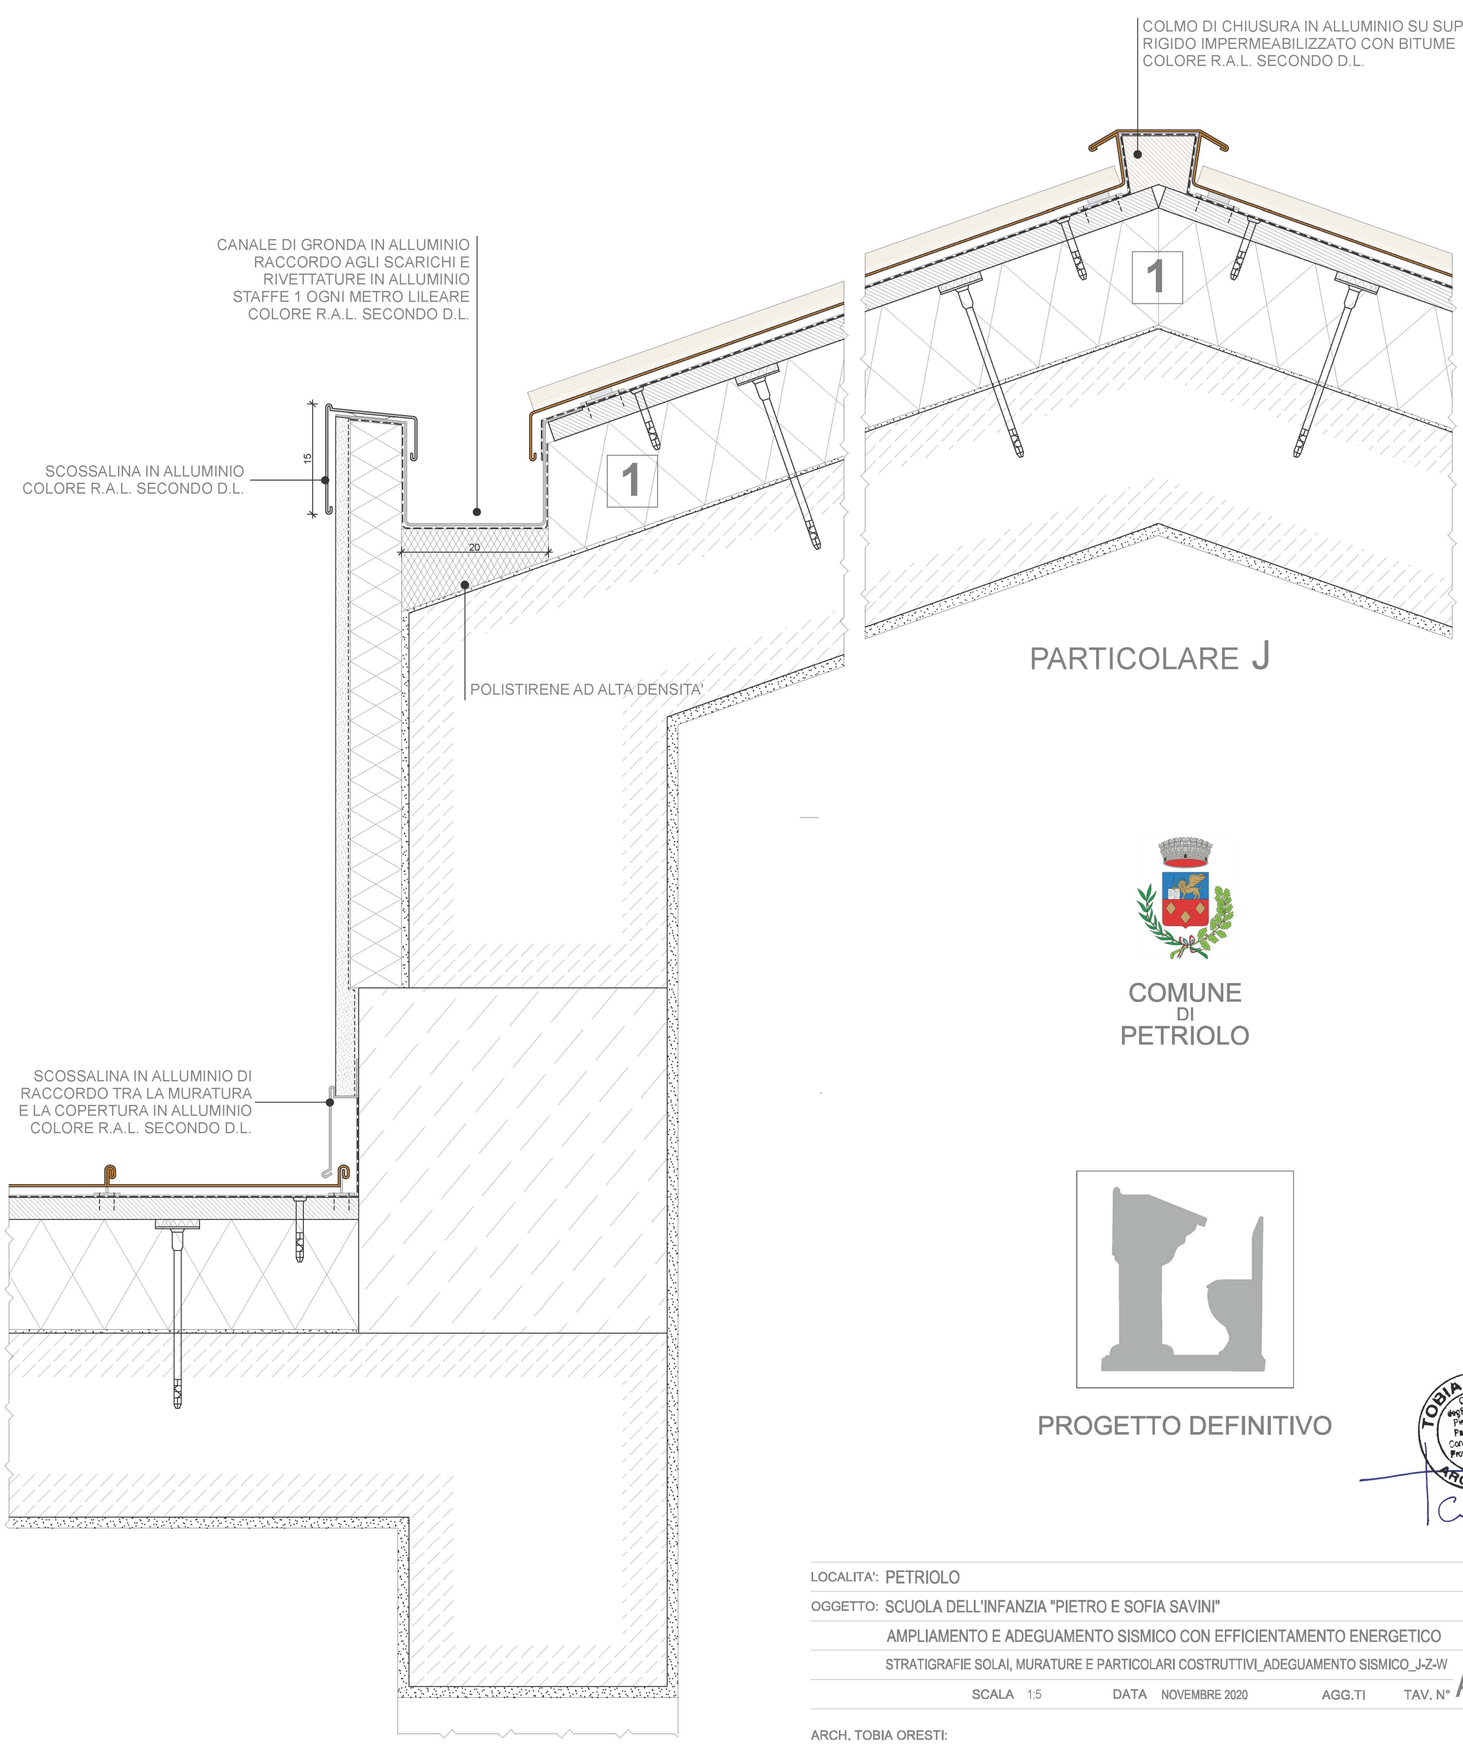

PARTICOLARE J

PARTICOLARE Z

PARTICOLARE W

COMUNE
DI
PETRIOLO

PROGETTO DEFINITIVO

TOBIA ORESTI
Ordine degli Architetti, Pianificatori, Paesaggisti e Conservatori della Prov. di Macerata N. 324
ARCHITETTO

LOCALITA': PETRIOLO

OGGETTO: SCUOLA DELL'INFANZIA "PIETRO E SOFIA SAVINI"
AMPLIAMENTO E ADEGUAMENTO SISMICO CON EFFICIENTAMENTO ENERGETICO
STRATIGRAFIE SOLAI, MURATURE E PARTICOLARI COSTRUTTIVI_ADEGUAMENTO SISMICO_J-Z-W

SCALA 1:5 DATA NOVEMBRE 2020 AGG.TI TAV. N° AR15_2

ARCH. TOBIA ORESTI: PROGETTISTA
VIA CASSIANO DA FABRIANO, 80 62100 MACERATA Tel. 0733 30564 e-mail: tobia@orestiarchitetti.it P.IVA 00675450431

CONSULENZE SPECIALISTICHE

ING. ILARIA TIBERI STRUTTURE
VIA GIOVANNI XXIII, 63 62029 TOLENTINO Cell. 3276805414 e-mail: ing.ilariatiberi@gmail.com P.IVA 1977680436
ING. ROBERTO FIORETTI: IMPIANTI
P.ZZA DELLA LIBERTA', 23 62010 MACERATA Cell. 3336474774 e-mail: r.fioretti@yahoo.it P.IVA 01694680438